




KEY MAP

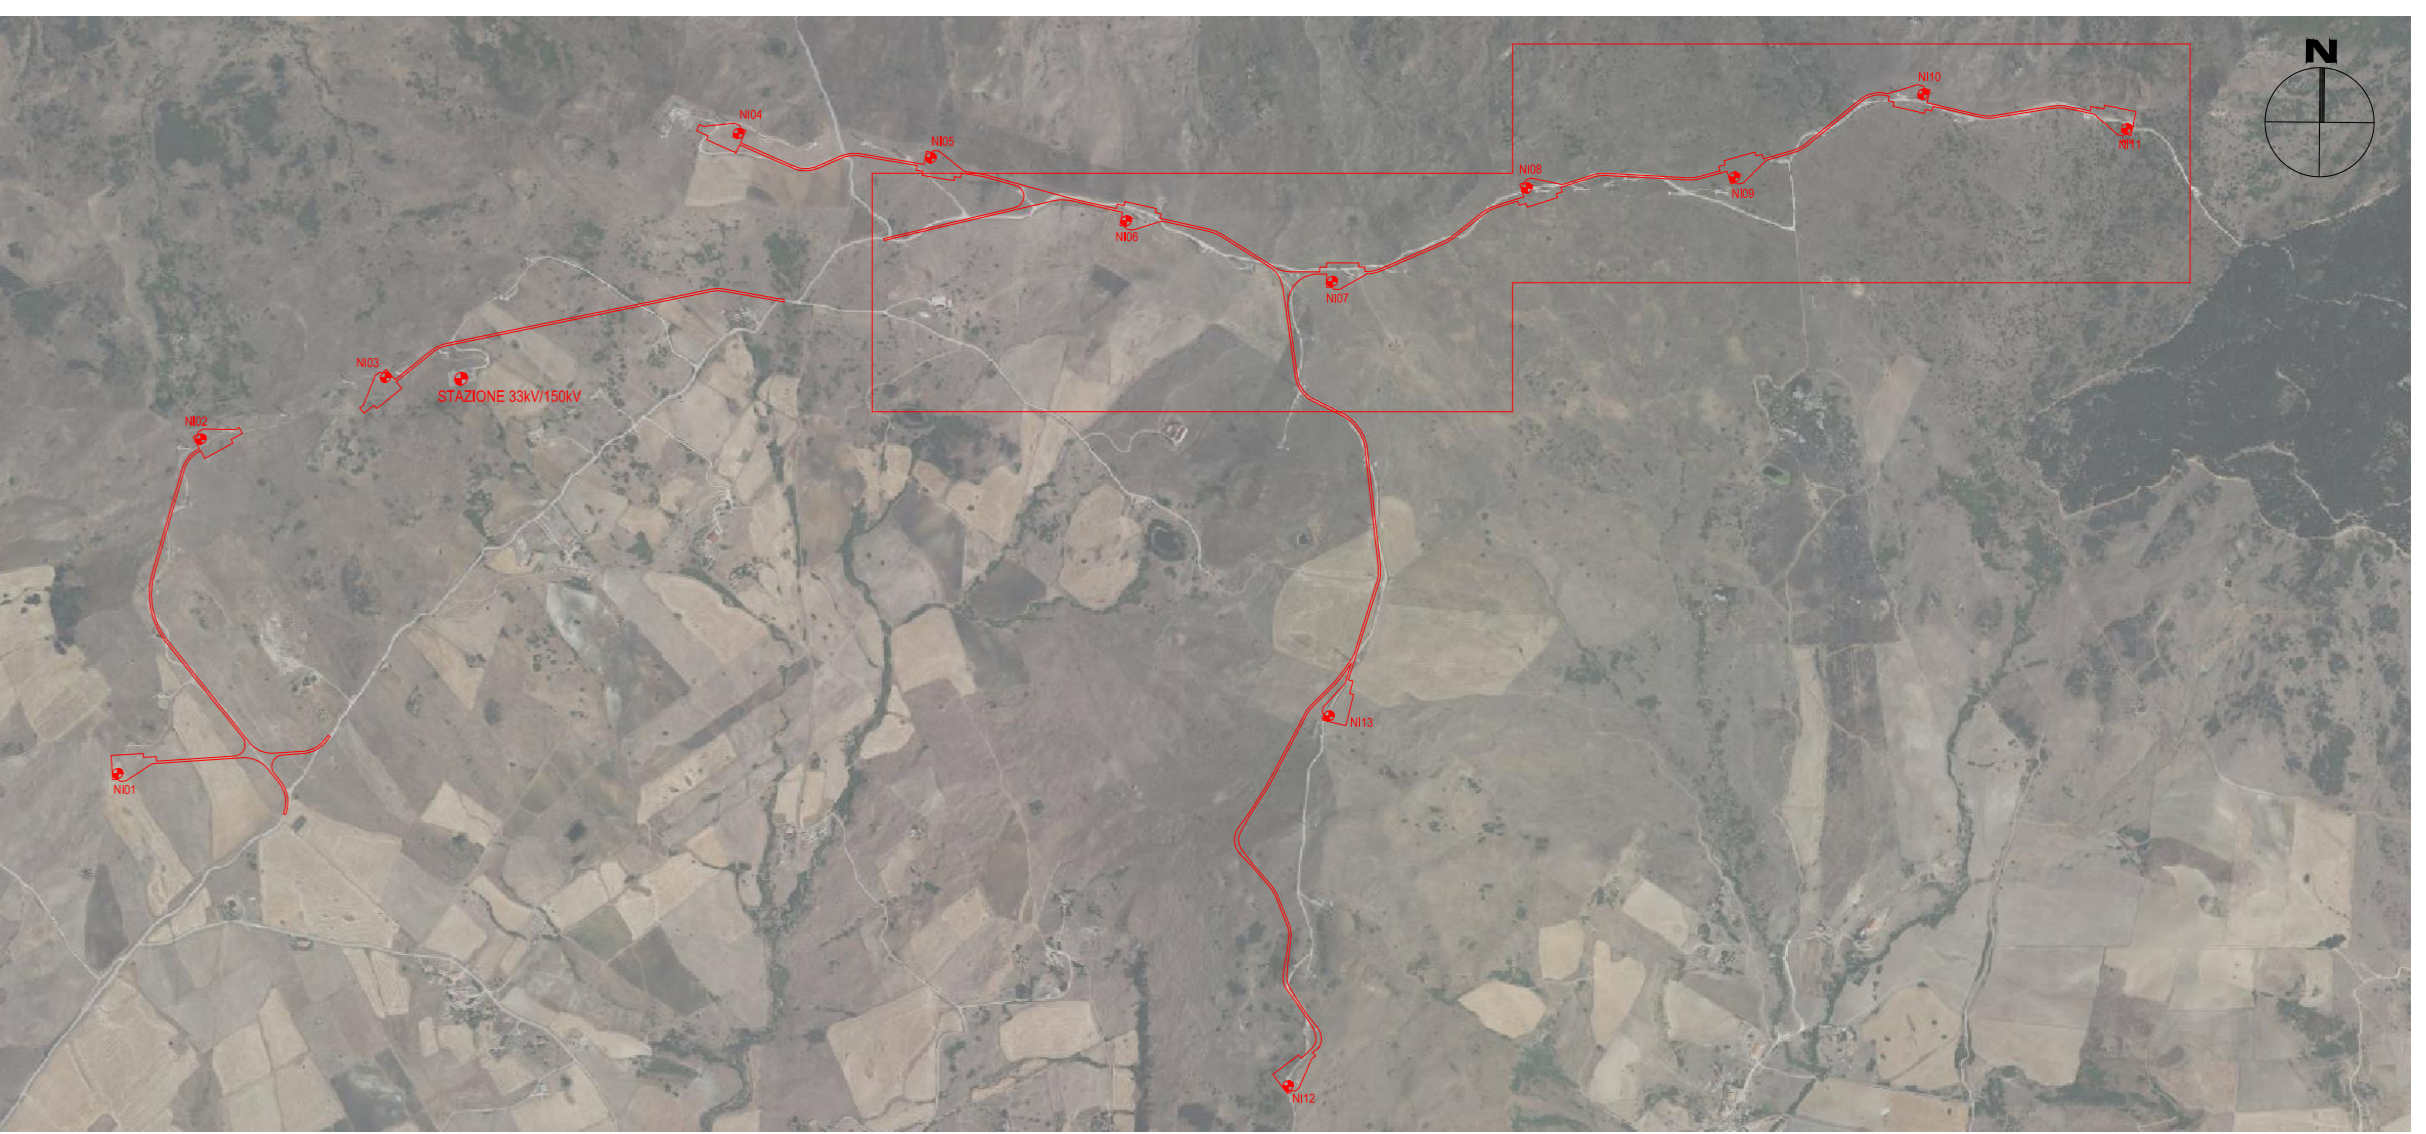


Tracciato - NI06-NI11
Sez. 11
Progr.: 1+000.00
Scala : 1:200
Q.Rif. : 1090.00

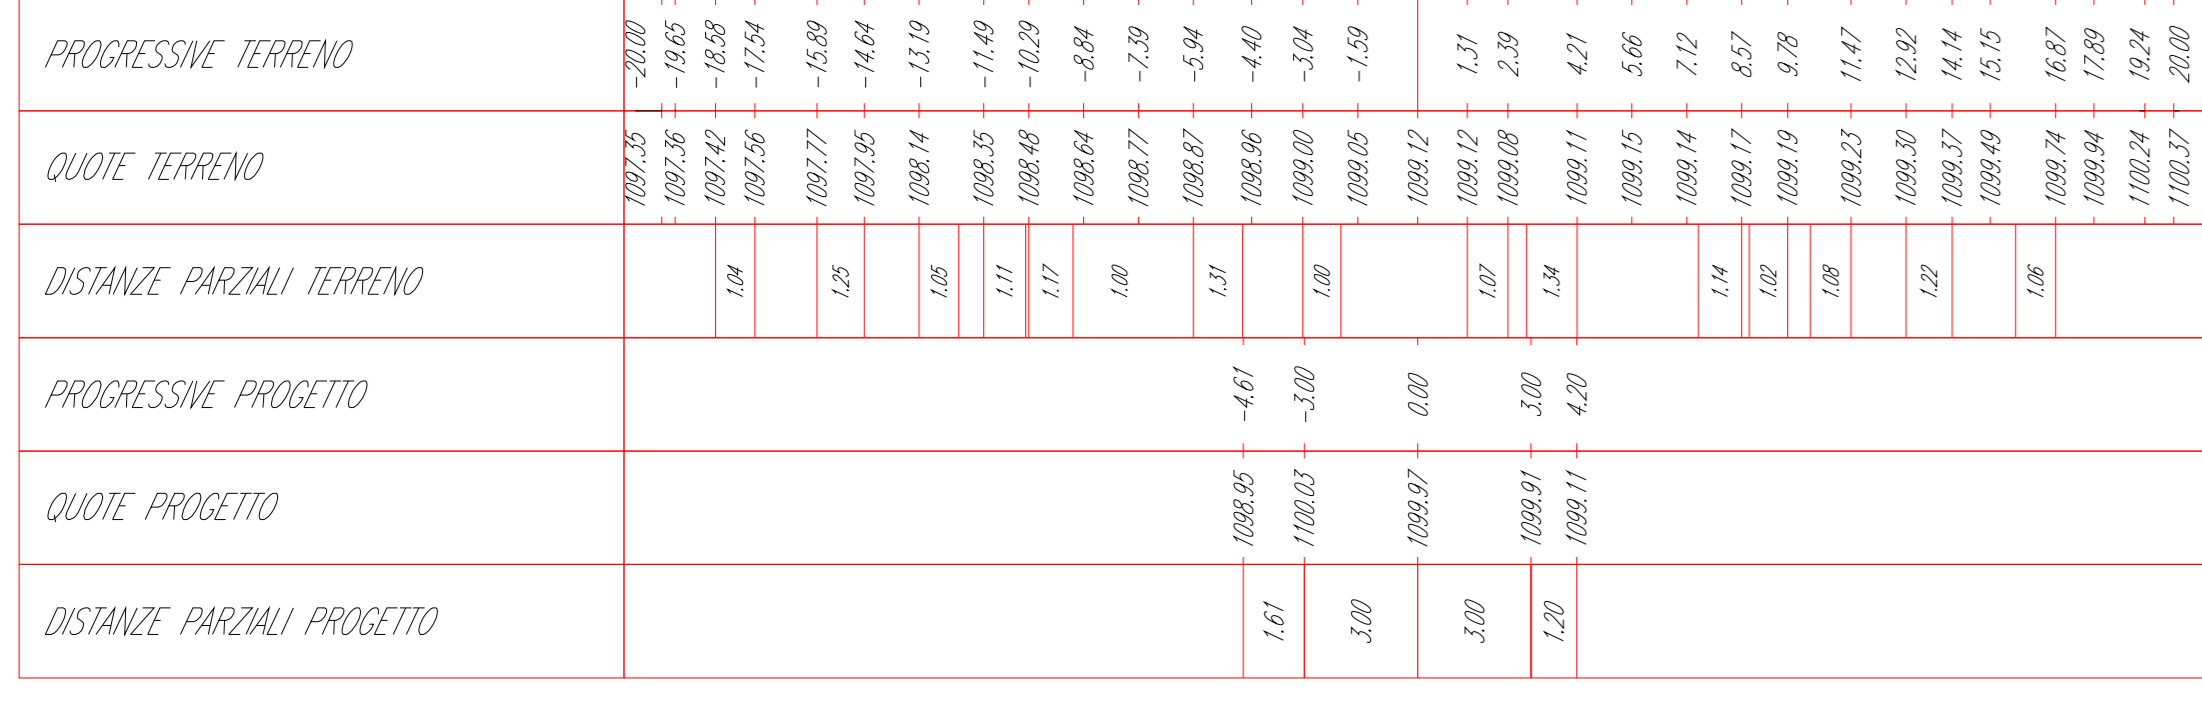


Tracciato - NI06-NI11
Sez. 12
Progr.: 1+100.00
Scala : 1:200
Q.Rif. : 1090.00

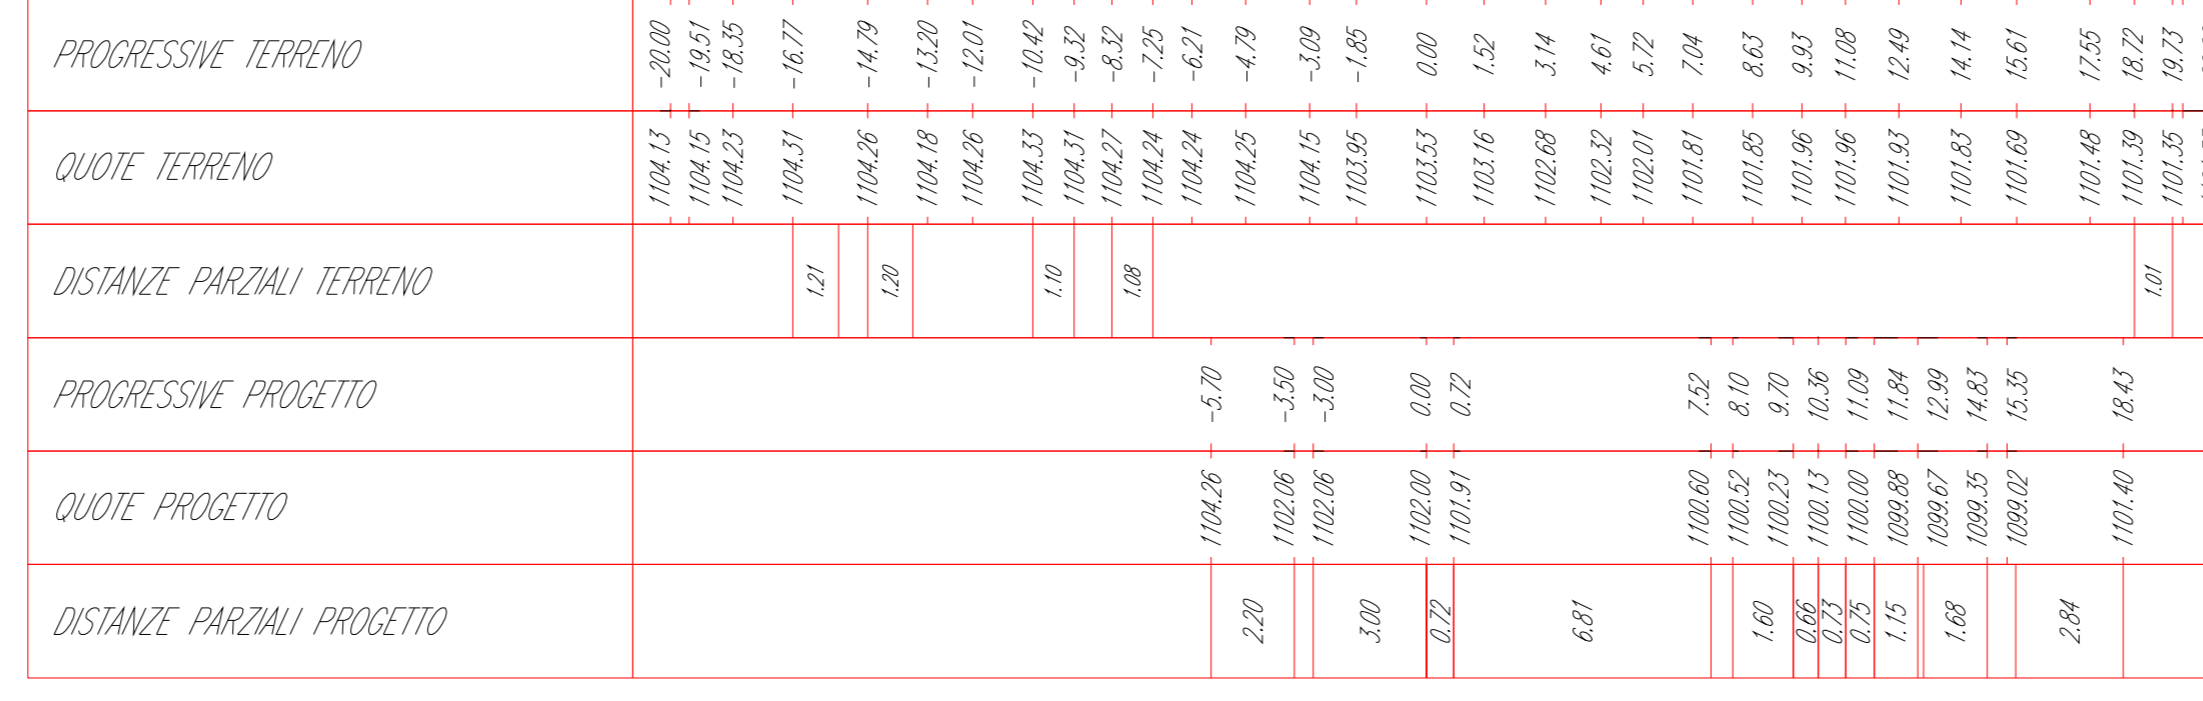


Tracciato - NI06-NI11
Sez. 13
Progr.: 1+200.00
Scala : 1:200
Q.Rif. : 1100.00

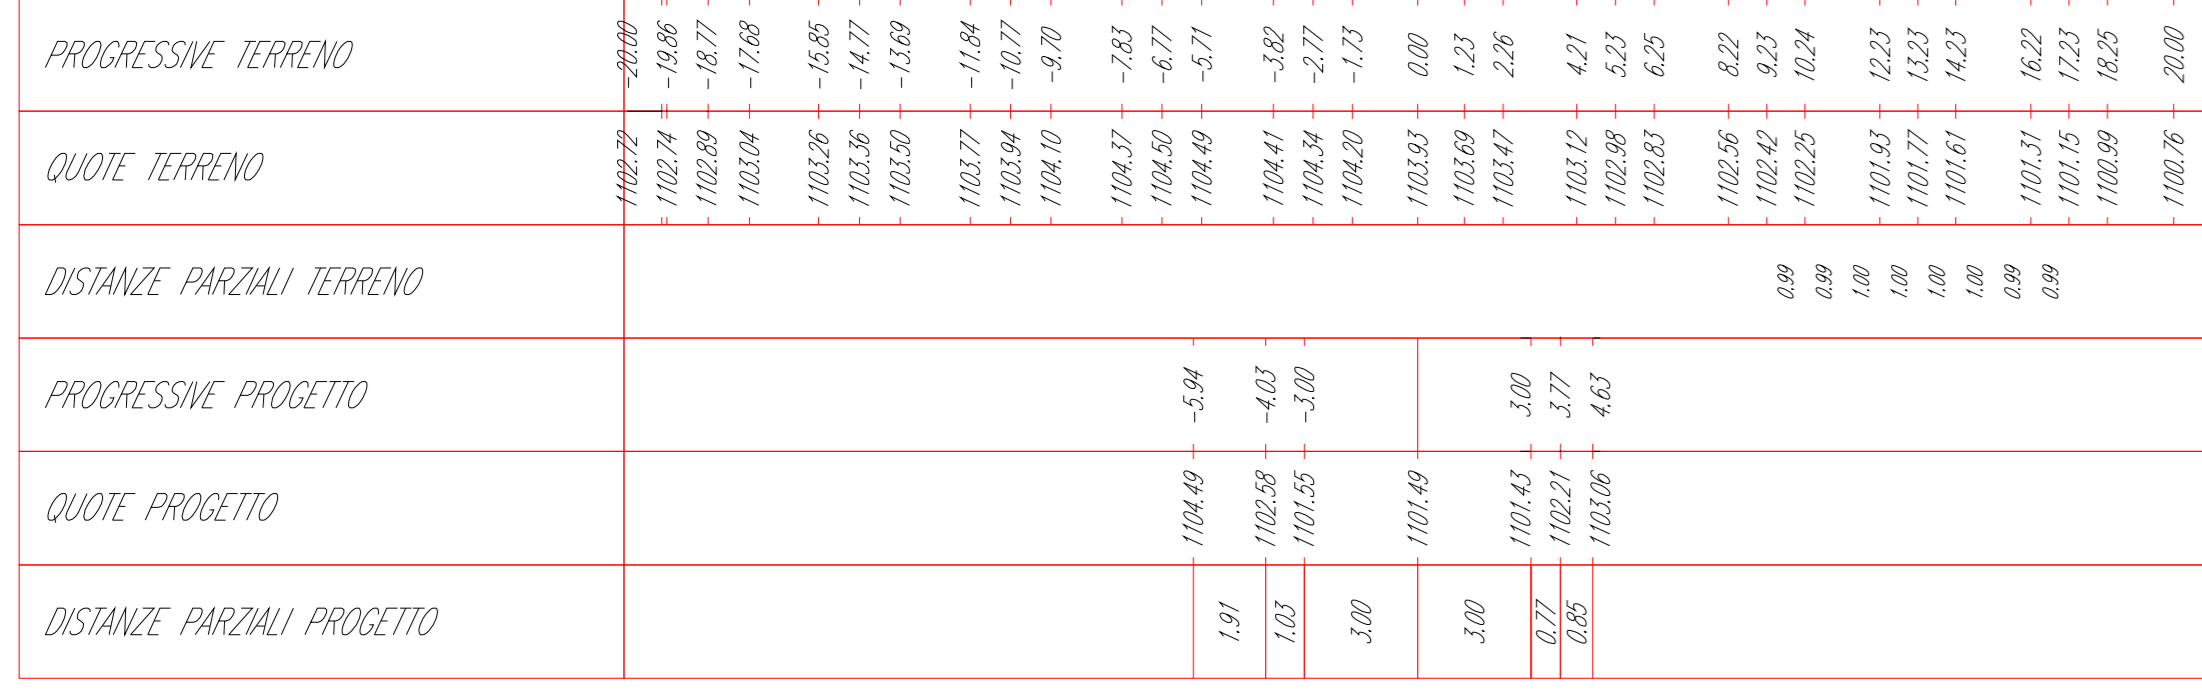


Tracciato - NI06-NI11
Sez. 14
Progr.: 1+300.00
Scala : 1:200
Q.Rif. : 1090.00

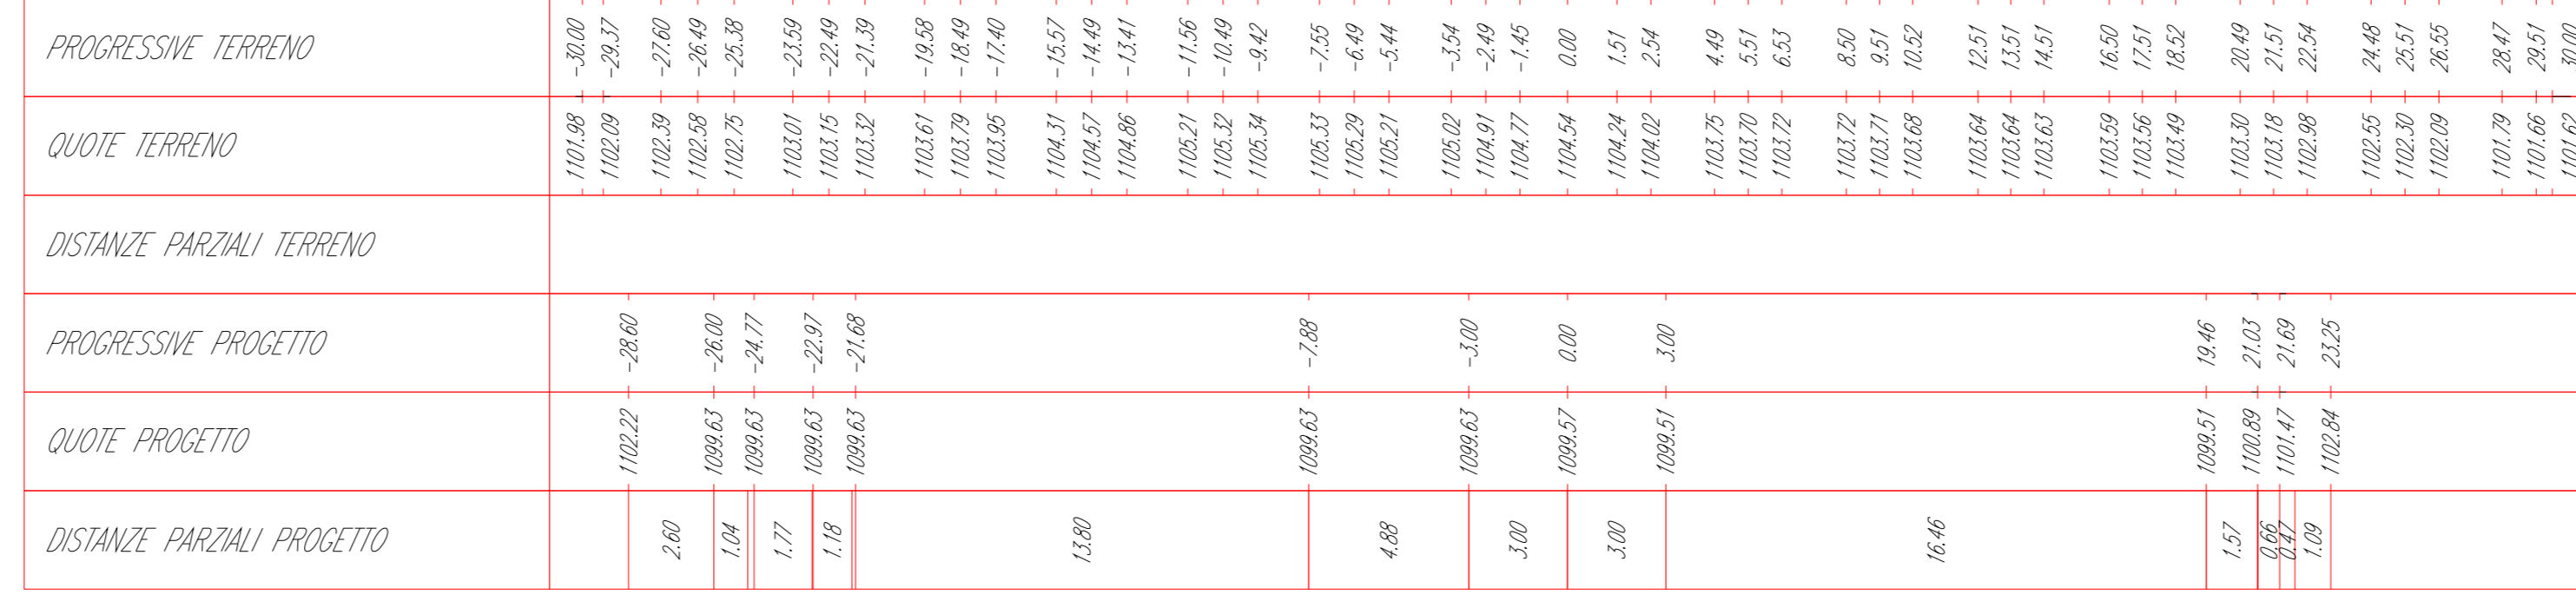

Tracciato - NI06-NI11
Sez. 15
Progr.: 1+400.00
Scala : 1:200
Q.Rif. : 1100.00

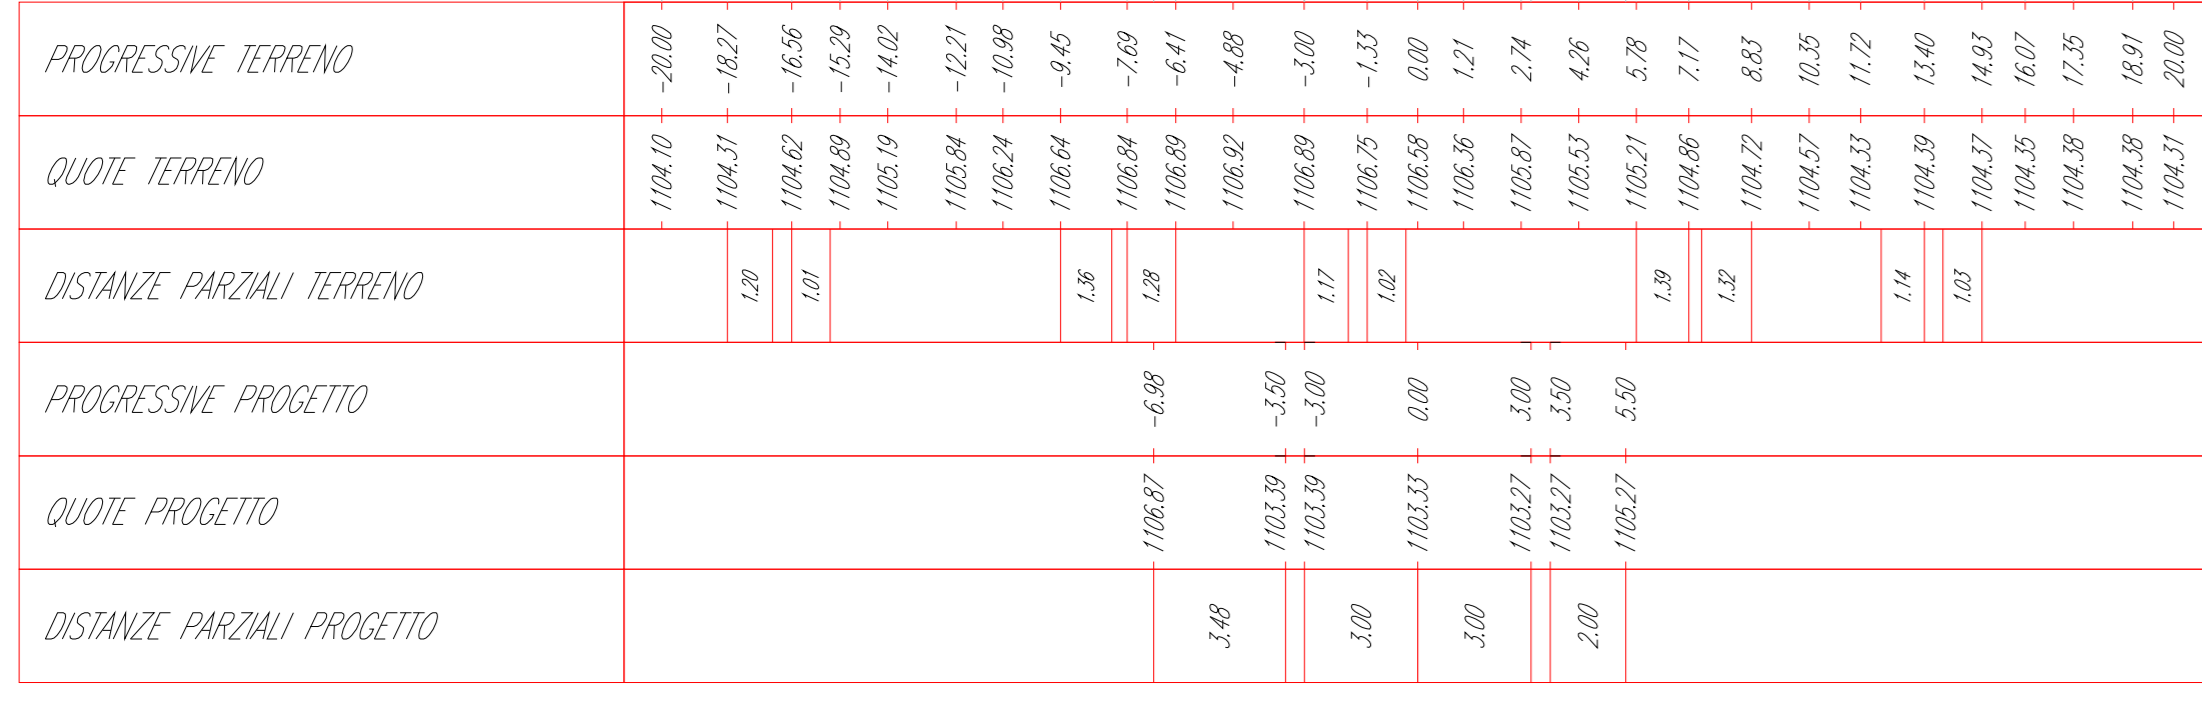

Tracciato - NI06-NI11
Sez. 16
Progr.: 1+500.00
Scala : 1:200
Q.Rif. : 1100.00

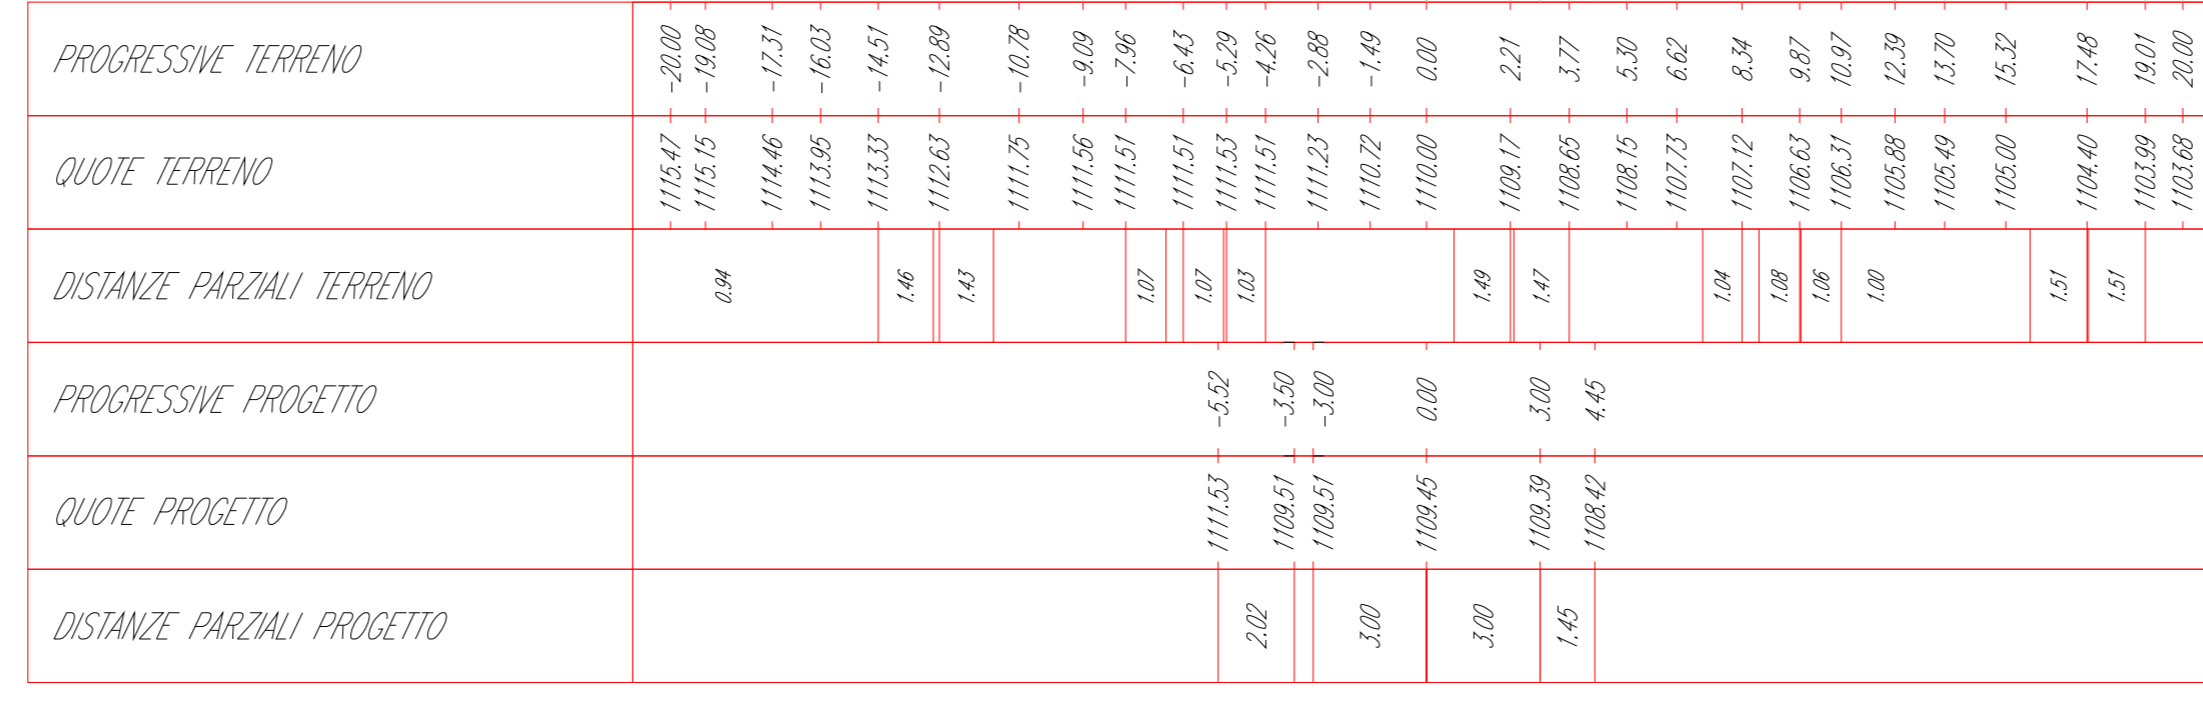

| | | | | | |
|--|----------------|--|--------------|-----------------|-----------------|
| REV. DATE | DESCRIPTION | PREPARED | CHECKED | APPROVED | |
| 02 | 2004.07.04 | Integratori MASE | L.Capruto | G.Vitro | P.Polini |
| 01 | 2020.06.04 | Integrali commenti | M.Tesi | N.Novati | L.Lavazza |
| 00 | 2020.07.03 | Prima Emissione | M.Tesi | N.Novati | L.Lavazza |
| PROJECT: INTEGRALE RICOSTRUZIONE DELL'IMPIANTO EOLICO DI NICOSIA | | FILE NAME: GRE.EEC.D.73.ITW.12420.15.001.02 - Layout Strade | | | |
| CLASSIFICATION: PUBLIC | | FORMAT: A0 | SCALE: 1:200 | PLOT SCALE: 1:1 | SHEET: 25 di 39 |
| UTILIZATION SCOPE: BASIC DESIGN | | TITLE: LAYOUT STRADE NI06 - NI11 - PISTA DI ACCESSO E PIAZZOLA Sezioni | | | |
| VALIDATED BY: L. Lucifora | EGP CODE | | | | |
| VERIFIED BY: M. Sabatino | GROUP: GRE.EEC | FUNCTION: D73 | TYPE: ITW | COUNTRY: 12420 | PLANT: 1500102 |
| COLLABORATORS: GRE.EEC D73 ITW124201500102 | | | | | |