


KEY MAP

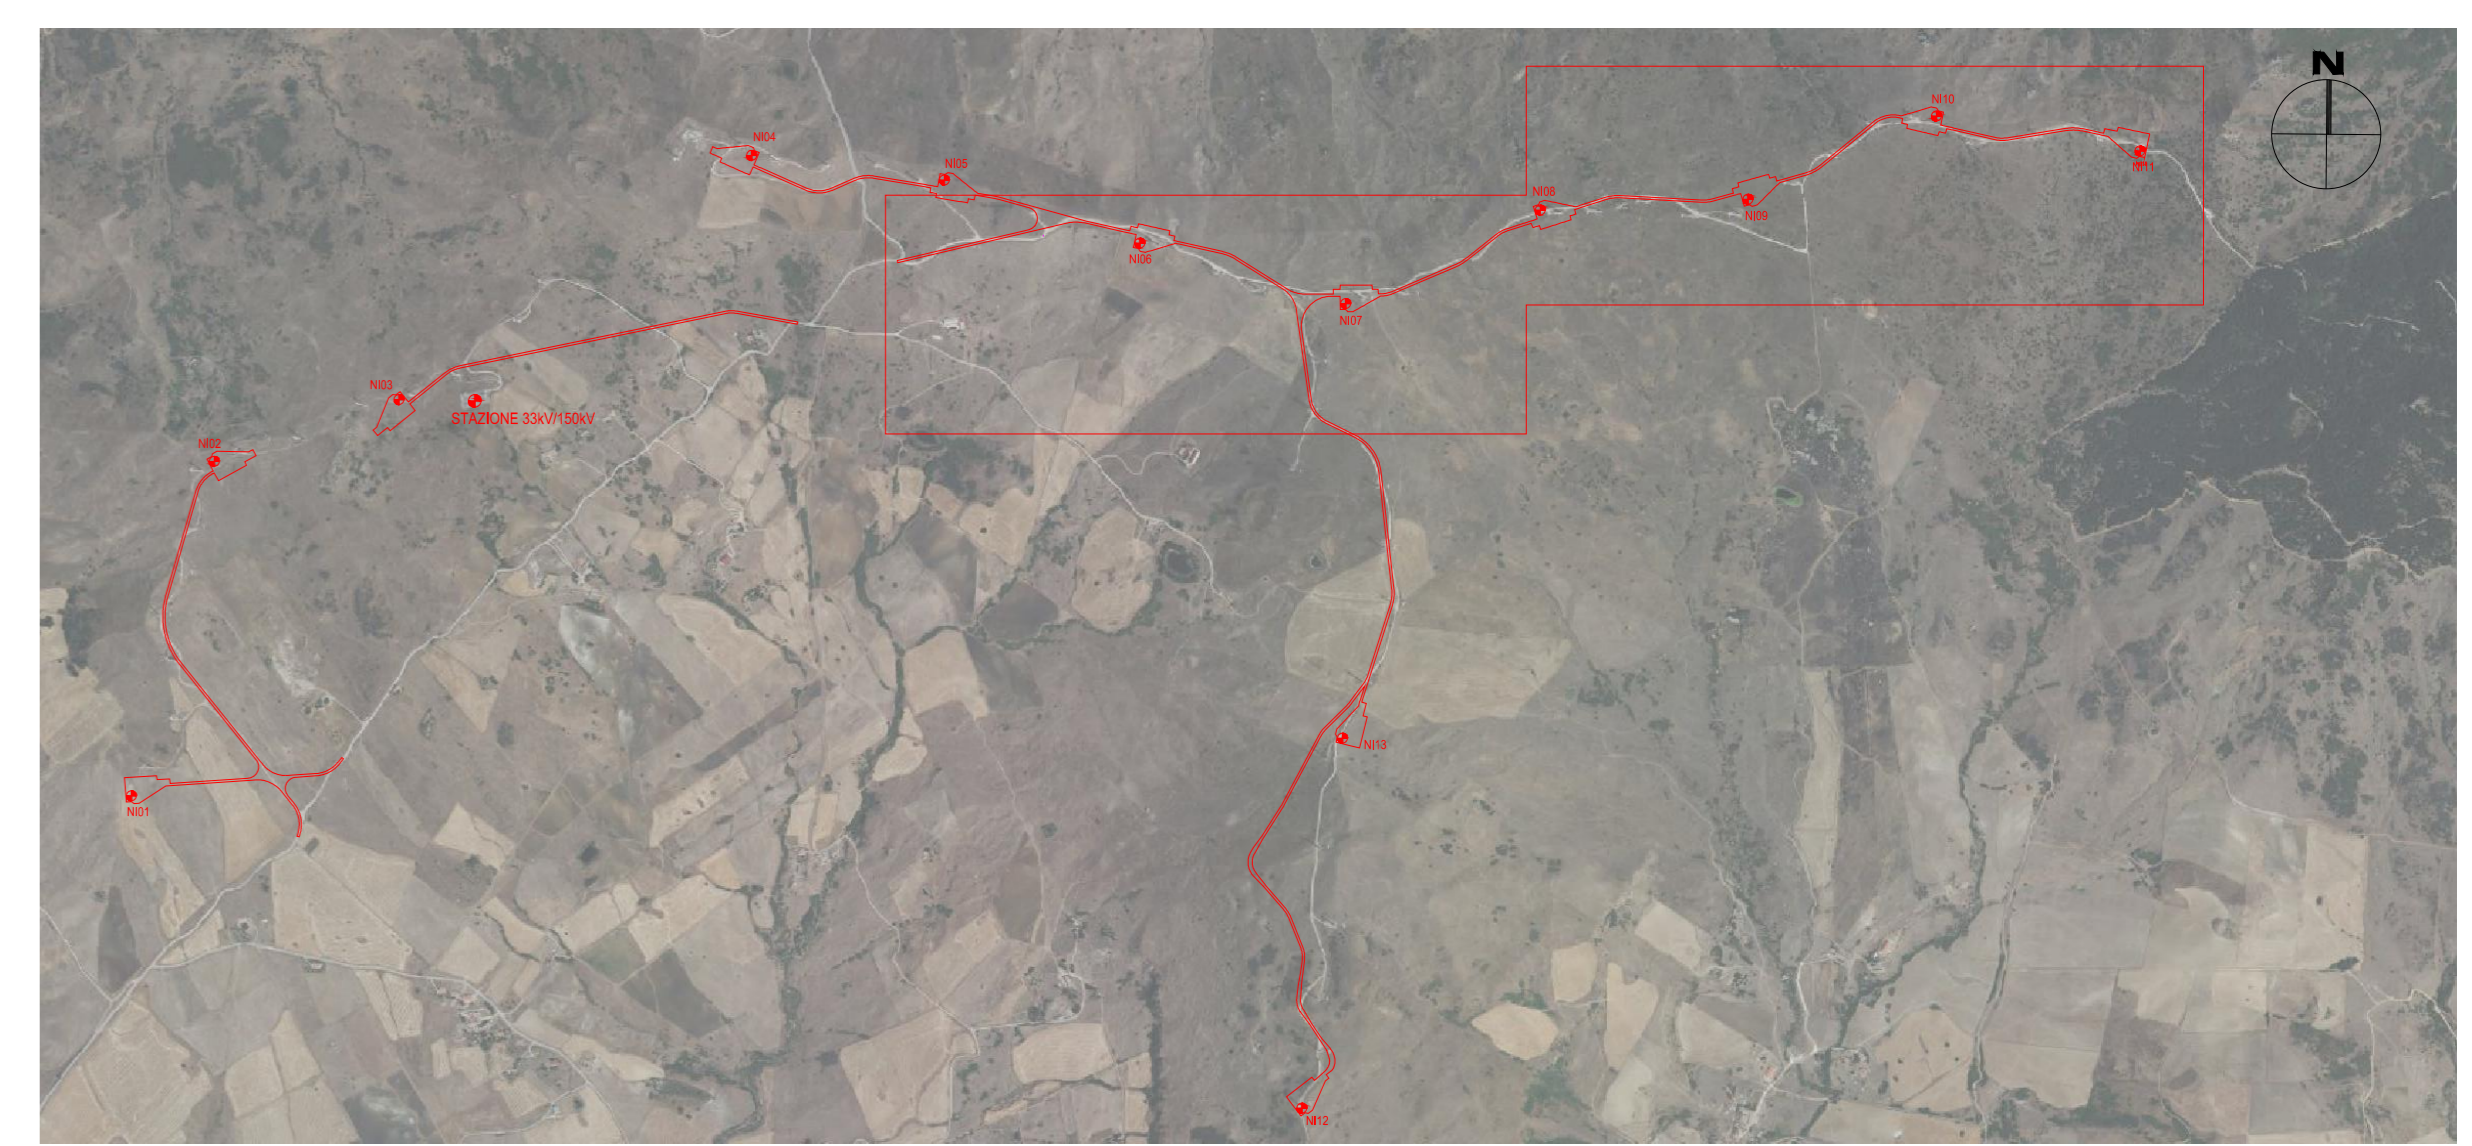

Tracciato - NI06-NI11
Sez. 17
Prog.: 1+600.00
Scala: 1:200
Q.Rif.: 1110.00

PROGRESSIVE TERRENO	1123.42	-20.00
QUOTE TERRENO	1123.17	-19.74
DISTANZE PARZIALI TERRENO	1.01	
PROGRESSIVE PROGETTO		
QUOTE PROGETTO	1123.00	-20.00
DISTANZE PARZIALI PROGETTO		

Tracciato - NI06-NI11
Sez. 18
Prog.: 1+700.00
Scala: 1:200
Q.Rif.: 1100.00

PROGRESSIVE TERRENO	1116.47	-20.00
QUOTE TERRENO	1116.19	-19.71
DISTANZE PARZIALI TERRENO	1.00	
PROGRESSIVE PROGETTO		
QUOTE PROGETTO	1116.00	-20.00
DISTANZE PARZIALI PROGETTO		

Tracciato - NI06-NI11
Sez. 19
Prog.: 1+800.00
Scala: 1:200
Q.Rif.: 1090.00

PROGRESSIVE TERRENO	1110.15	-50.00
QUOTE TERRENO	1110.17	-49.96
DISTANZE PARZIALI TERRENO	1.00	
PROGRESSIVE PROGETTO		
QUOTE PROGETTO	1110.00	-50.00
DISTANZE PARZIALI PROGETTO		

Tracciato - NI06-NI11
Sez. 20
Prog.: 1+900.00
Scala: 1:200
Q.Rif.: 1100.00

PROGRESSIVE TERRENO	1109.07	-20.00
QUOTE TERRENO	1109.27	-19.66
DISTANZE PARZIALI TERRENO	1.00	
PROGRESSIVE PROGETTO		
QUOTE PROGETTO	1109.00	-20.00
DISTANZE PARZIALI PROGETTO		

Tracciato - NI06-NI11
Sez. 21
Prog.: 2+000.00
Scala: 1:200
Q.Rif.: 1100.00

PROGRESSIVE TERRENO	1102.87	-20.00
QUOTE TERRENO	1103.03	-19.72
DISTANZE PARZIALI TERRENO	1.00	
PROGRESSIVE PROGETTO		
QUOTE PROGETTO	1103.00	-20.00
DISTANZE PARZIALI PROGETTO		

Tracciato - NI06-NI11
Sez. 22
Prog.: 2+100.00
Scala: 1:200
Q.Rif.: 1100.00

PROGRESSIVE TERRENO	1100.40	-20.00
QUOTE TERRENO	1100.60	-19.53
DISTANZE PARZIALI TERRENO	1.00	
PROGRESSIVE PROGETTO		
QUOTE PROGETTO	1100.00	-20.00
DISTANZE PARZIALI PROGETTO		

02	2004.07.04	Integratori MASE	L.Caprato	G.Abrno	P.Palmi
01	2020.06.04	Integrati committenti	M.Teo	N.Novelli	L.Lavazza
00	2020.07.03	Prima Emissione	M.Teo	N.Novelli	L.Lavazza
REV.	DATE	DESCRIPTION	PREPARED	CHECKED	APPROVED
PROJECT: INTEGRALE RICOSTRUZIONE DELL'IMPIANTO EOLICO DI NICOSIA			FILE NAME: GRE.ECC.D.73.ITW.12420.15.001.02 - Layout Strade		
CLASSIFICATION: PUBLIC		FORMAT: A0	SCALE: 1:200	PLLOT SCALE: 1:1	SHEET: 26 di 39
UTILIZATION SCOPE: BASIC DESIGN		TITLE: LAYOUT STRADE NI06 - NI11 - PISTA DI ACCESSO E PIAZZOLA Sezioni			
EGP VALIDATION			EGP CODE		
VALIDATED BY: L.Lucifora	GROUP: GRE.ECC	FUNCTION: D73	TYPE: ITW	SECTOR: 12420	COUNTRY: 15
VERIFIED BY: M.Sabatino	PLANT: 02	SYSTEM: PROGRESSIVE	REVISION: 01	COLLAUDAZIONE: GRE.ECC D73 ITW124201500102	