




Tracciato - NI01
Sez. 1
Progr.: 0+000.00
Scala : 1:200
Q.Rif. : 960.00

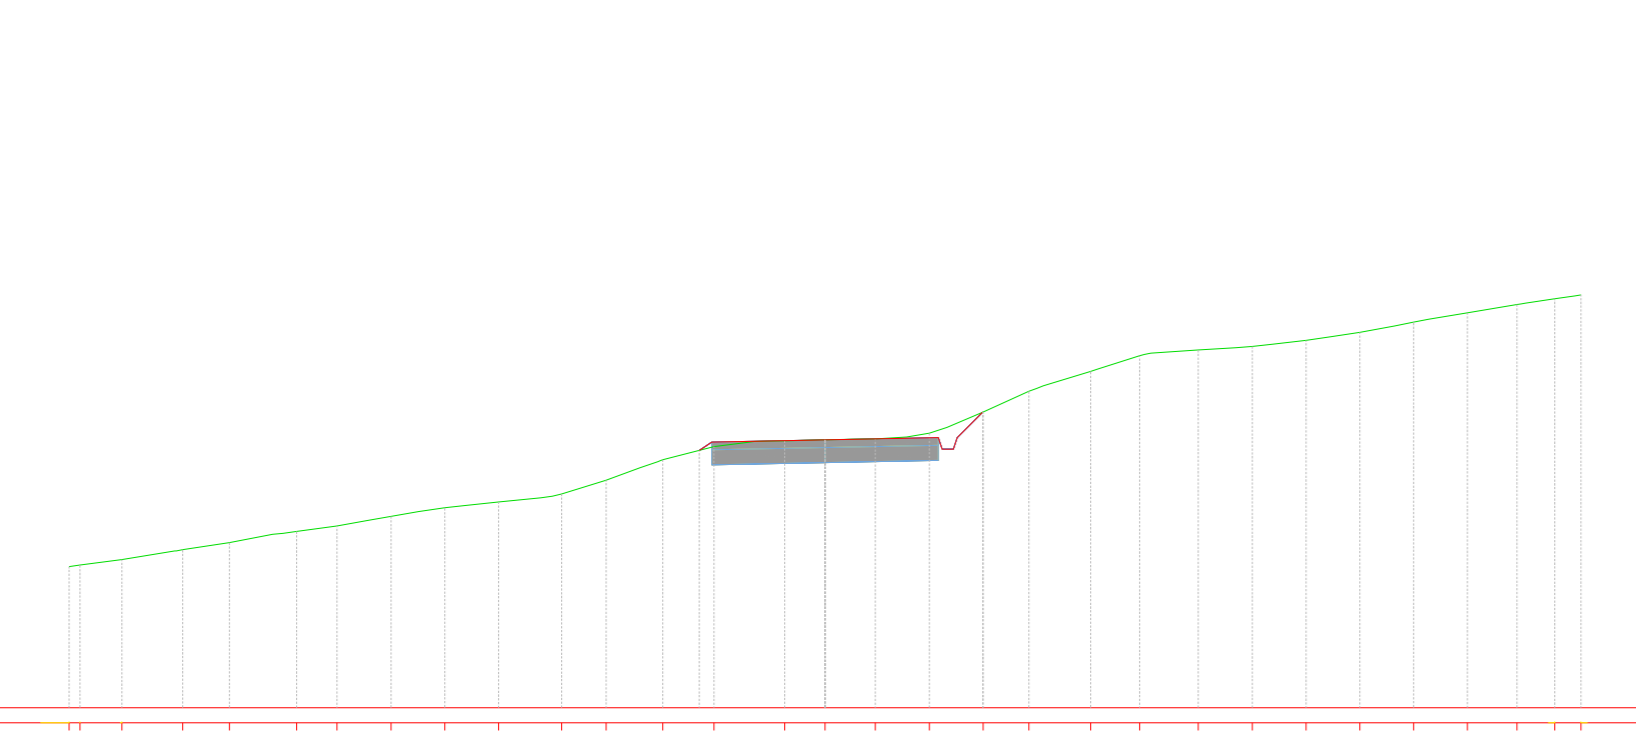


Tracciato - NI01
Sez. 2
Progr.: 0+100.00
Scala : 1:200
Q.Rif. : 960.00

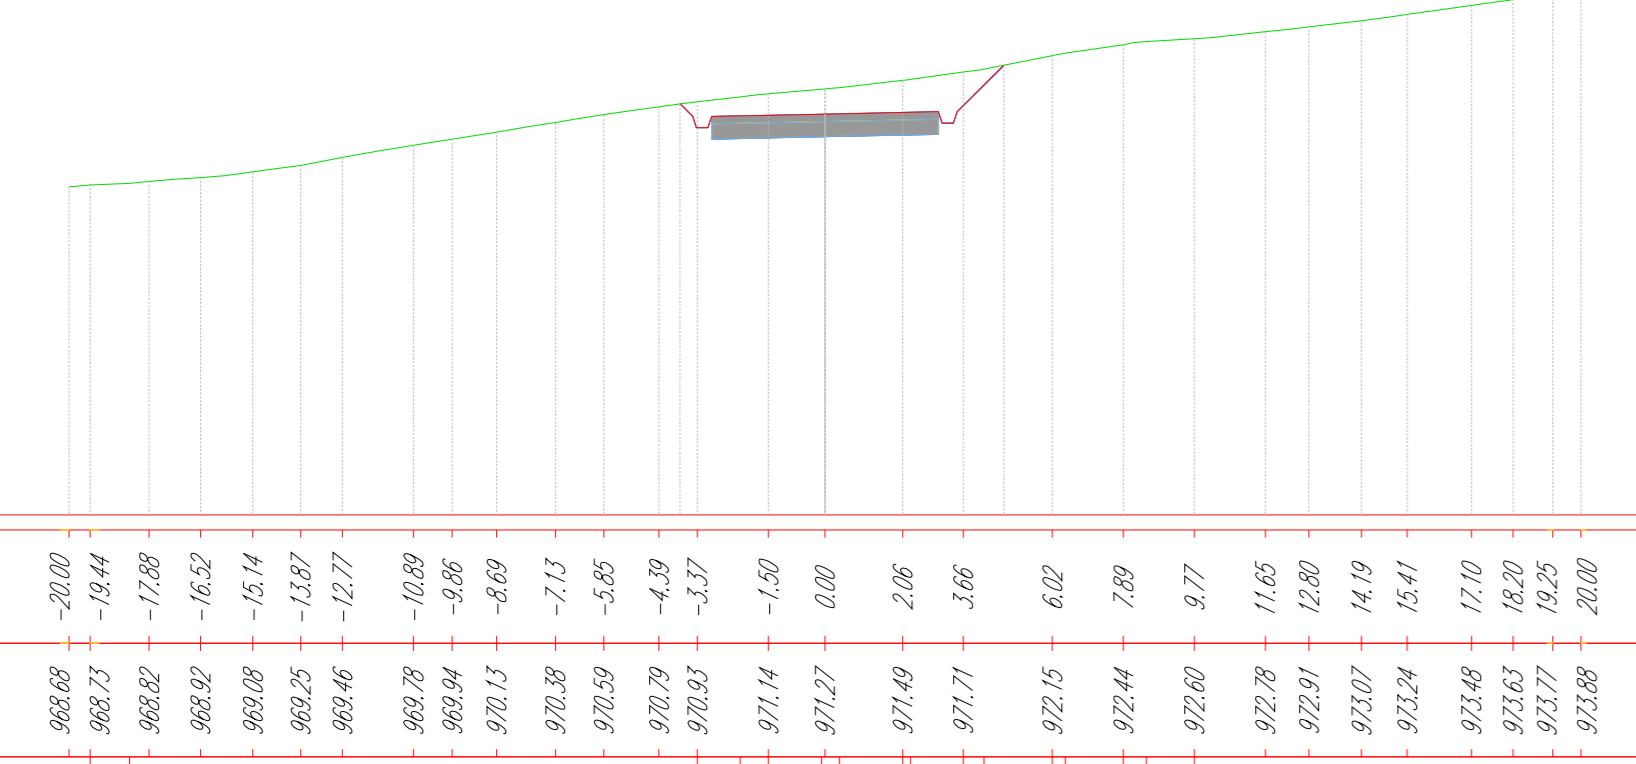


Tracciato - NI01
Sez. 3
Progr.: 0+200.00
Scala : 1:200
Q.Rif. : 970.00

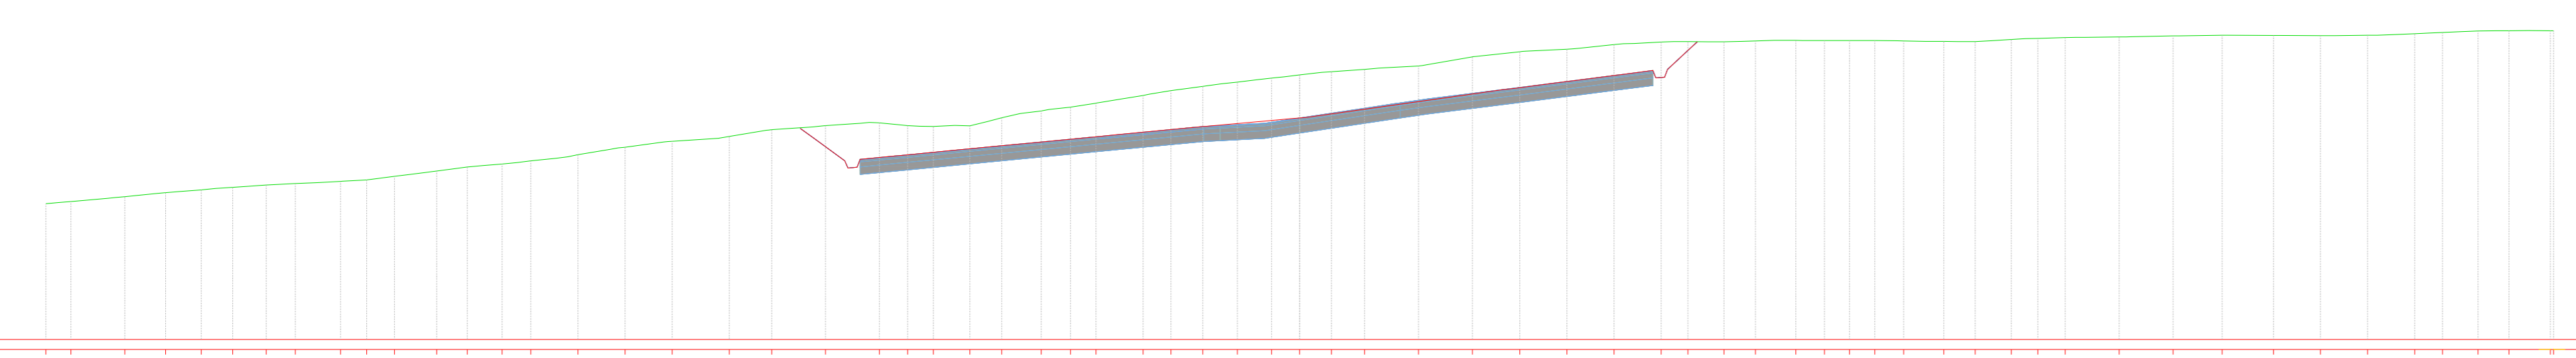

Tracciato - NI01
Sez. 4
Progr.: 0+300.00
Scala : 1:200
Q.Rif. : 980.00

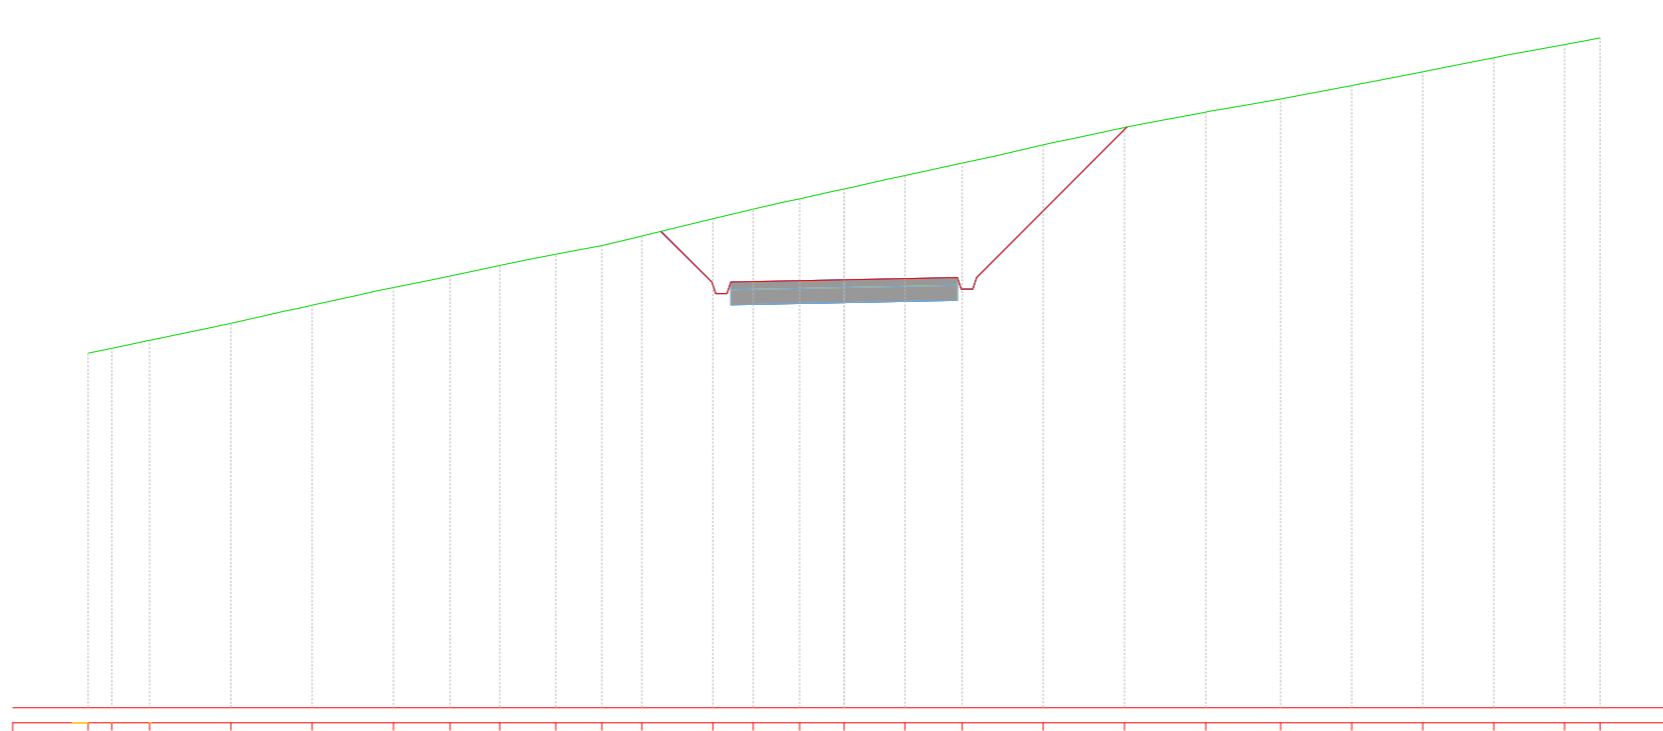

Tracciato - NI01
Sez. 5
Progr.: 0+400.00
Scala : 1:200
Q.Rif. : 980.00

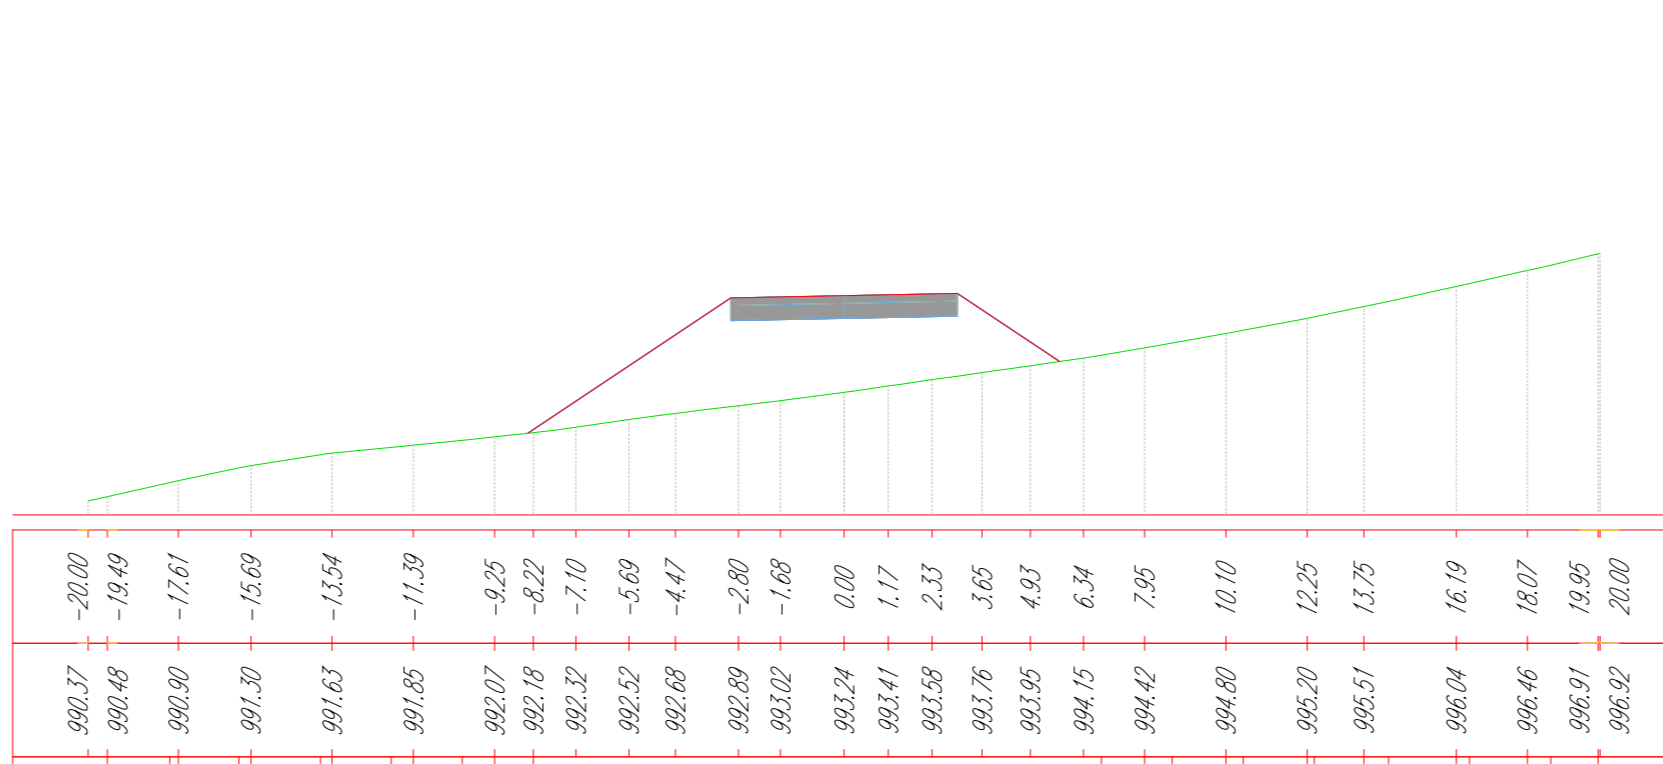

KEY MAP



02 2024.07.04		Integratori MASE		L.Copertese	G.Mirra	P.Pirrelli
01 2020.09.04		Integrali comment		M.Teri	N.Novati	L.Lavazza
00 2020.07.03		Prima Emissione		M.Teri	N.Novati	L.Lavazza
REV.	DATE	DESCRIPTION	PREPARED	CHECKED	APPROVED	
Stantec		PROJECT: INTEGRALE RICOSTRUZIONE DELL'IMPIANTO EOLICO DI NICOSIA				
enel		FILE NAME: GRE.ECC.D.73.IT.W.12420.15.001.02 - Layout Strade				
Engineering & Construction		CLASSIFICATION: PUBLIC	FORMAT: A0	SCALE: 1:200	PLOT SCALE: 1:1	SHEET: 3 di 39
EGP VALIDATION		UTILIZATION SCOPE: BASIC DESIGN		TITLE: LAYOUT STRADE NI01 - PISTA DI ACCESSO E PIAZZOLA Sezioni		
VALIDATED BY: M. Sabatino	EGP CODE					
LABORATORIES:	GROUP:	FUNCTION:	TYPE:	ISSUER:	COUNTRY:	TIC:
GRE.ECC.D.73.IT.W.12420.15.001.02		ITW124201500102				