


# STAZIONE 33kV/150kV

NI03

KEY MAP

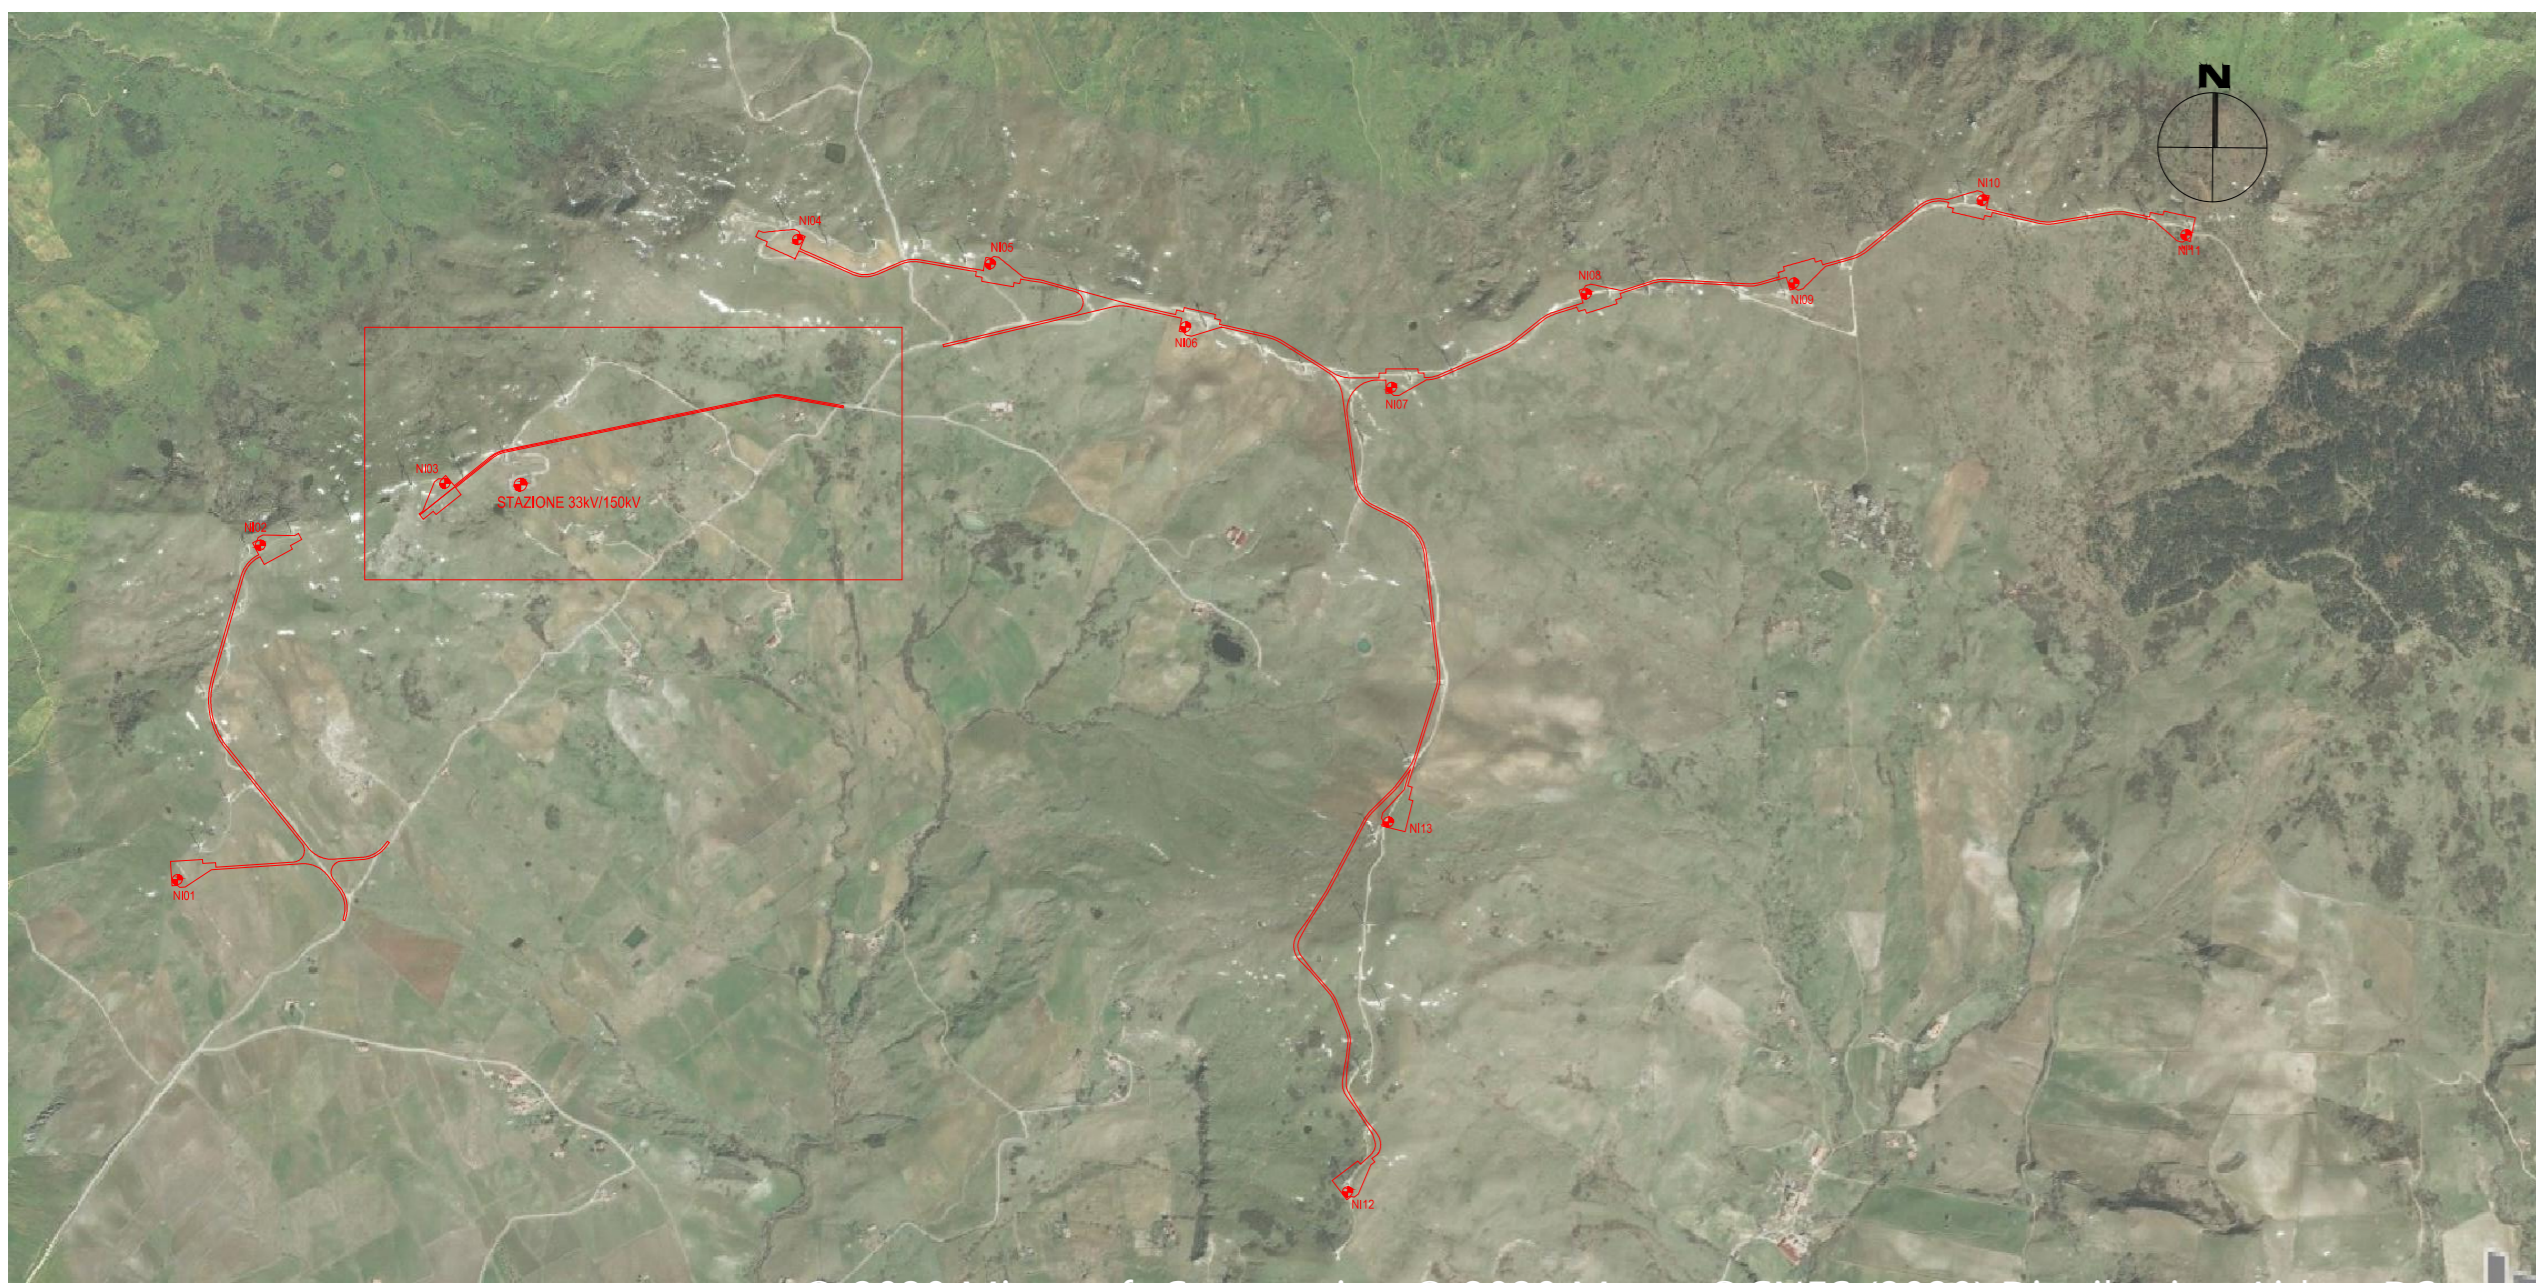

02	2004.07.04	Integratori MASE	L.Capezote	G.Abramo	P.Palmieri
01	2020.06.04	Integrali commenti	M.Terzi	N.Novati	L.Lavazza
00	2020.07.03	Prima Emissione	M.Terzi	N.Novati	L.Lavazza
REV.	DATE	DESCRIPTION	PREPARED	CHECKED	APPROVED
PROJECT: INTEGRALE RICOSTRUZIONE DELL'IMPIANTO EOLICO DI NICOSIA			EGP CODE		
FILE NAME: GRE.EEC.D.73.IT.W.12420.15.001.02 - Layout Strada			CLASSIFICATION: PUBLIC	FORMAT: A0	SCALE: 1:1000
			UTILIZATION SCOPE: BASIC DESIGN	TITLE: LAYOUT STRADE NI03 - PISTA DI ACCESSO E PIAZZOLA Planimetria	PLLOT SCALE: 1:1
EGP VALIDATION			SHEET: 9 di 39		
VALIDATED BY: L. Lucifora	GROUP: M. Sabatino	FUNCTION: TYPE: EOLIER	COUNTRY: IT	PLANT: SYSTEM: PROGRESSIVE: REVISION:	
COLLABORATORS: GRE.EEC.D.73.IT.W.12420.15.001.02			EGP CODE: ITW124201500102		