


LEGENDA

- Esproprio in diritto di superficie
- Asservimento per sorvolo
- Servitù di passaggio / Elettrodotta
- Aerogeneratori in progetto
- Limiti dei fogli catastali

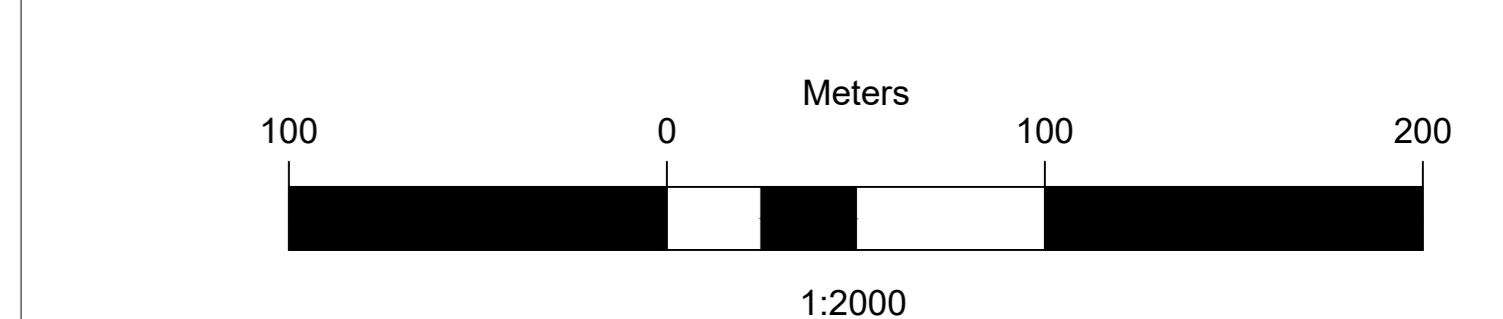

02	26/07/2024	Integrazioni MASE	M. Lopez	S. Bossi	P. Polinelli
01	26/02/2021	Integrati commenti	D. Giadogna	N. Novati	L. Lavazza
00	23/07/2020	Prima emissione	M. Tassi	N. Novati	L. Lavazza
REV.	DATE	DESCRIPTION	PREPARED	CHECKED	APPROVED
<p>Stantec</p> <p>enel Green Power Engineering & Construction</p> <p>EGP VALIDATION</p> <p>VALIDATED BY: Isidoro (GRE)</p> <p>VERIFIED BY: Bellorini (GRE)</p> <p>COLLABORATORS: Tomassetti (GRE)</p>					
<p>PROJECT: INTEGRALE RICOSTRUZIONE DELL'IMPIANTO EOLICO DI NICOSIA</p> <p>FILE NAME: GRE.EEC.L73.IT.W.12420.00.017.02 - Piano particolare di esproprio con inquadramento del progetto su catastrale</p> <p>CLASSIFICATION: PUBLIC FORMAT: A0 SCALE: 1:2000 PLOT SCALE: SHEET: 3 di 6</p> <p>UTILIZATION SCOPE: BASIC DESIGN TITLE: Piano particolare di esproprio con inquadramento del progetto su catastrale Allegato</p> <p>EGP CODE: PLANT: SYSTEM: PROGRESSIVE: REVISION:</p>					
<p>COLLABORATORS: Tomassetti (GRE) GRE.EEC.L73.IT.W.12420.00.017.02</p>					