
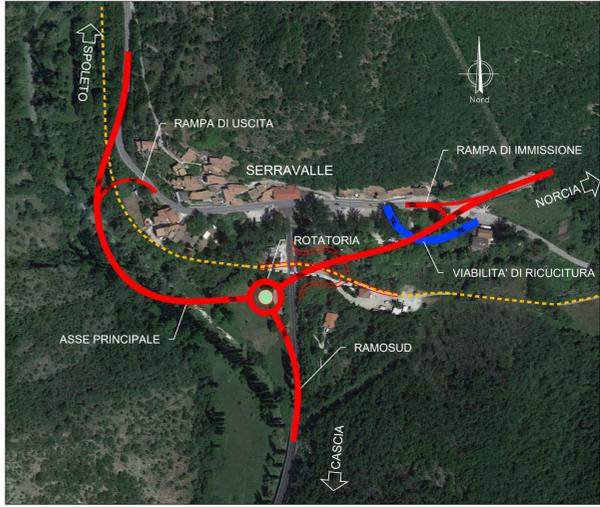


PLANIMETRIA AREE DI CANTIERE E VIABILITA' DI SERVIZIO
Scala 1:1000

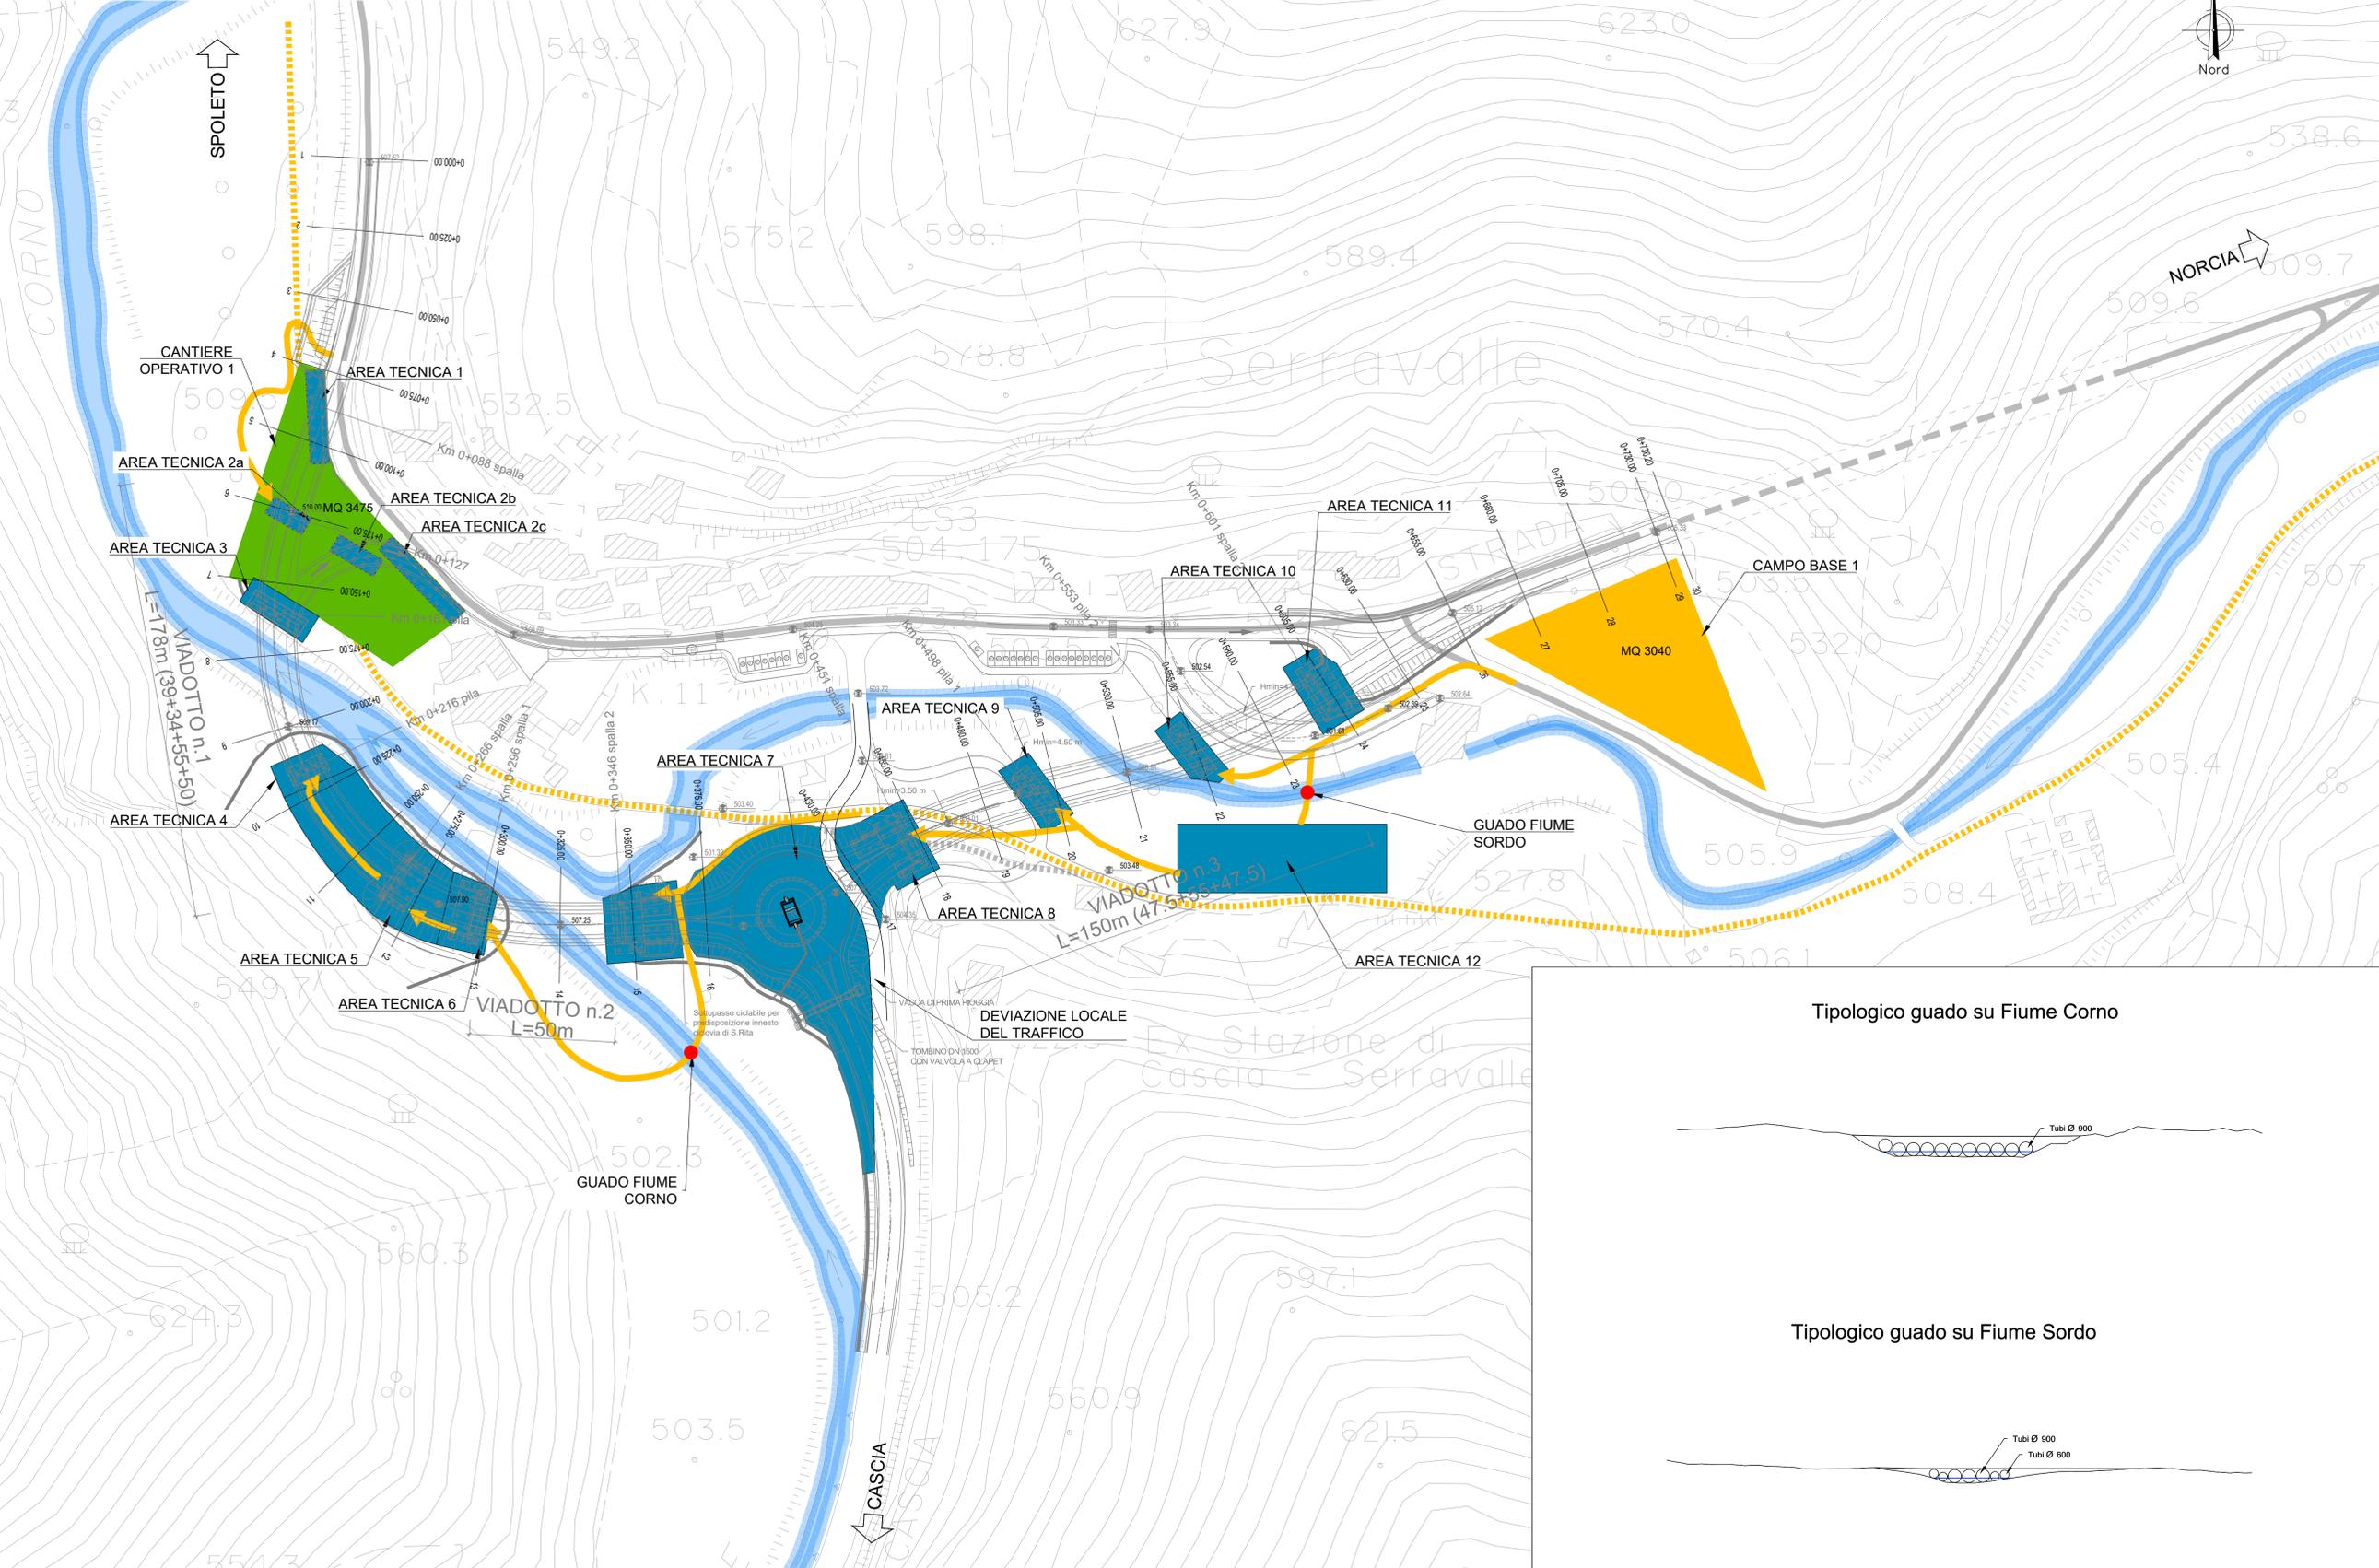

LEGENDA

- S.S.685
- CORSI D'ACQUA
- PISTA DI CANTIERE
- CAMPO BASE
- CANTIERE OPERATIVO
- AREA TECNICA
- GUADO CORSO D'ACQUA

anas GRUPPO FS ITALIANE

SOGGETTO ATTUATORE - Art.7 D.L. 11 novembre 2016, n. 205 (già art.15 ter del D.L. 17 ottobre 2016, n. 189, convertito dalla L. 15 dicembre 2016, n.229) ex OCDPC 408 / 2016 - art.4 OCDPC 475 / 2017 - art.3


PNC - PNRR: Piano Nazionale Complementare al Piano Nazionale di Ripresa e Resilienza nei territori colpiti dal sisma 2009-2016, Sub-misura A4, "Investimenti sulla rete stradale statale"

S.S. 685 "Tre Valli Umbre"
Miglioramento funzionale dell'attraversamento della frazione di Serravalle

PROGETTO DI FATTIBILITÀ TECNICO ECONOMICA

PROGETTAZIONE: ATI SINTAGMA - ICARIA

<p>IL RESPONSABILE DELL'INTEGRAZIONE DELLE PRESTAZIONI SPECIALISTICHE: Dott. Ing. Nando Granieri Ordine degli Ingegneri della Prov. di Perugia n° A351</p> <p>IL PROGETTISTA: Dott. Ing. Elena Bartolucci Ordine degli Ingegneri della Prov. di Perugia n° A3217</p> <p>IL GEOLOGO: Dott. Geol. Giorgio Cerquiglini Ordine dei Geologi della Regione Umbria n° 108</p> <p>IL COORDINATORE PER LA SICUREZZA IN FASE DI PROGETTAZIONE: Dott. Ing. Filippo Pambianco Ordine degli Ingegneri della Prov. di Perugia n° A1373</p> <p>VISTO: IL RESPONSABILE DEL PROCEDIMENTO Dott. Ing. Gianluca De Paolis Ordine degli Ingegneri della Prov. di Perugia n° A1344</p> <p>IL DEC. Dott. Arch. Lara Eusanio Ordine degli Architetti P.P.C. della Prov. di L'Aquila n° 859</p>	<p>MANDATARIA: Sintagma</p> <p>MANDANTI: ICARIA</p> <p>IL GRUPPO DI PROGETTAZIONE: Dott. Ing. N. Granieri Dott. Ing. V. Truffi Dott. Ing. A. Braccioni Dott. Ing. E. Bartolucci Dott. Ing. L. Spasconi Dott. Geol. G. Cerquiglini Dott. Arch. C. Pambianco Dott. Ing. M. Abram Dott. Arch. S. Pascoletti Dott. Agr. F. Bero Nelli Geom. M. Zucconi Dott. Ing. S. Pascoletti Dott. Ing. E. Sarbucci Dott. Arch. S. Braccioni Dott. Ing. C. Rossi</p>
--	--

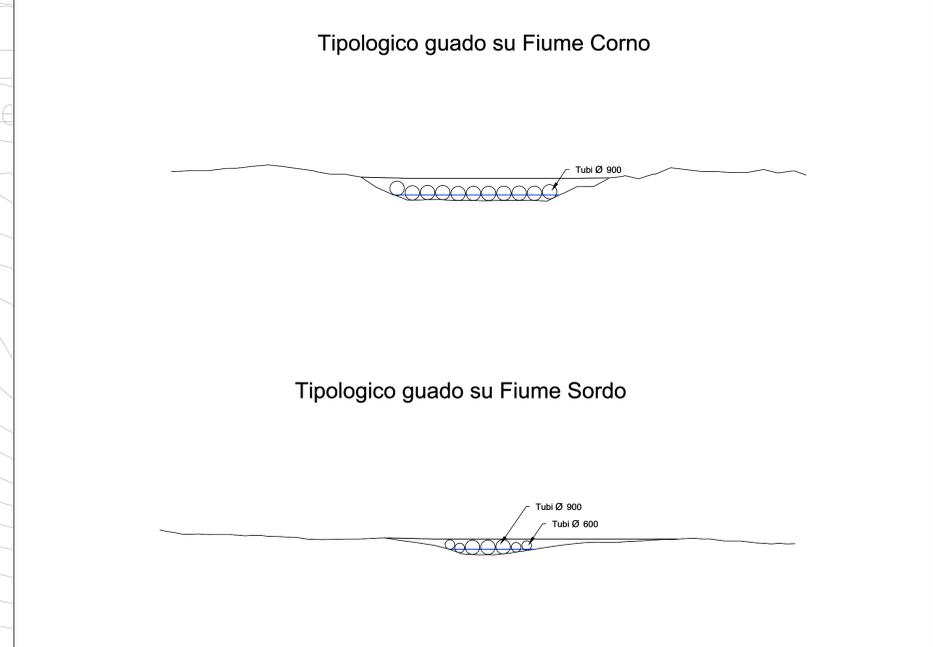

10. CANTIERIZZAZIONE			
10.01 ELABORATI GENERALI			
Planimetrie aree di cantiere e viabilità di servizio			
CODICE PROGETTO	NOME FILE	REVISIONE	SCALA:
PROGETTO PG378	T00-CAD1-CAN-PL01-A	A	1:1.000
LIV. PROG. ANNO	CODICE ELAB.		
P 23	T00CA01CANPL01		
REV.	DESCRIZIONE	DATA	REDDATTO VERIFICATO APPROVATO
A	Emissione	06-23	E.Santucci E.Bartolucci N.Granieri