
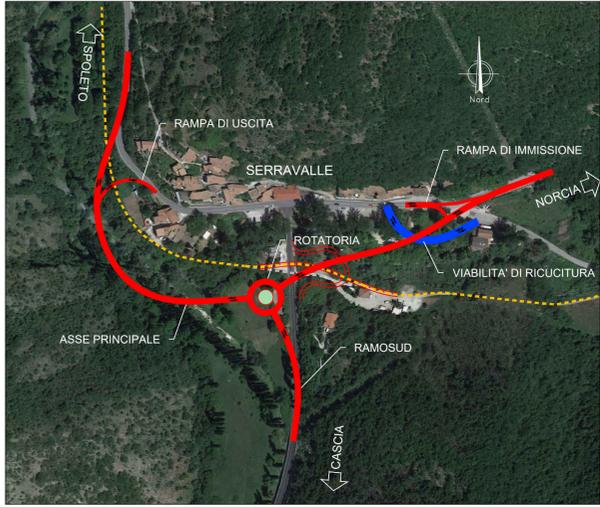


PLANIMETRIA AREE DI CANTIERE E VIABILITA' DI SERVIZIO
Scala 1:1000

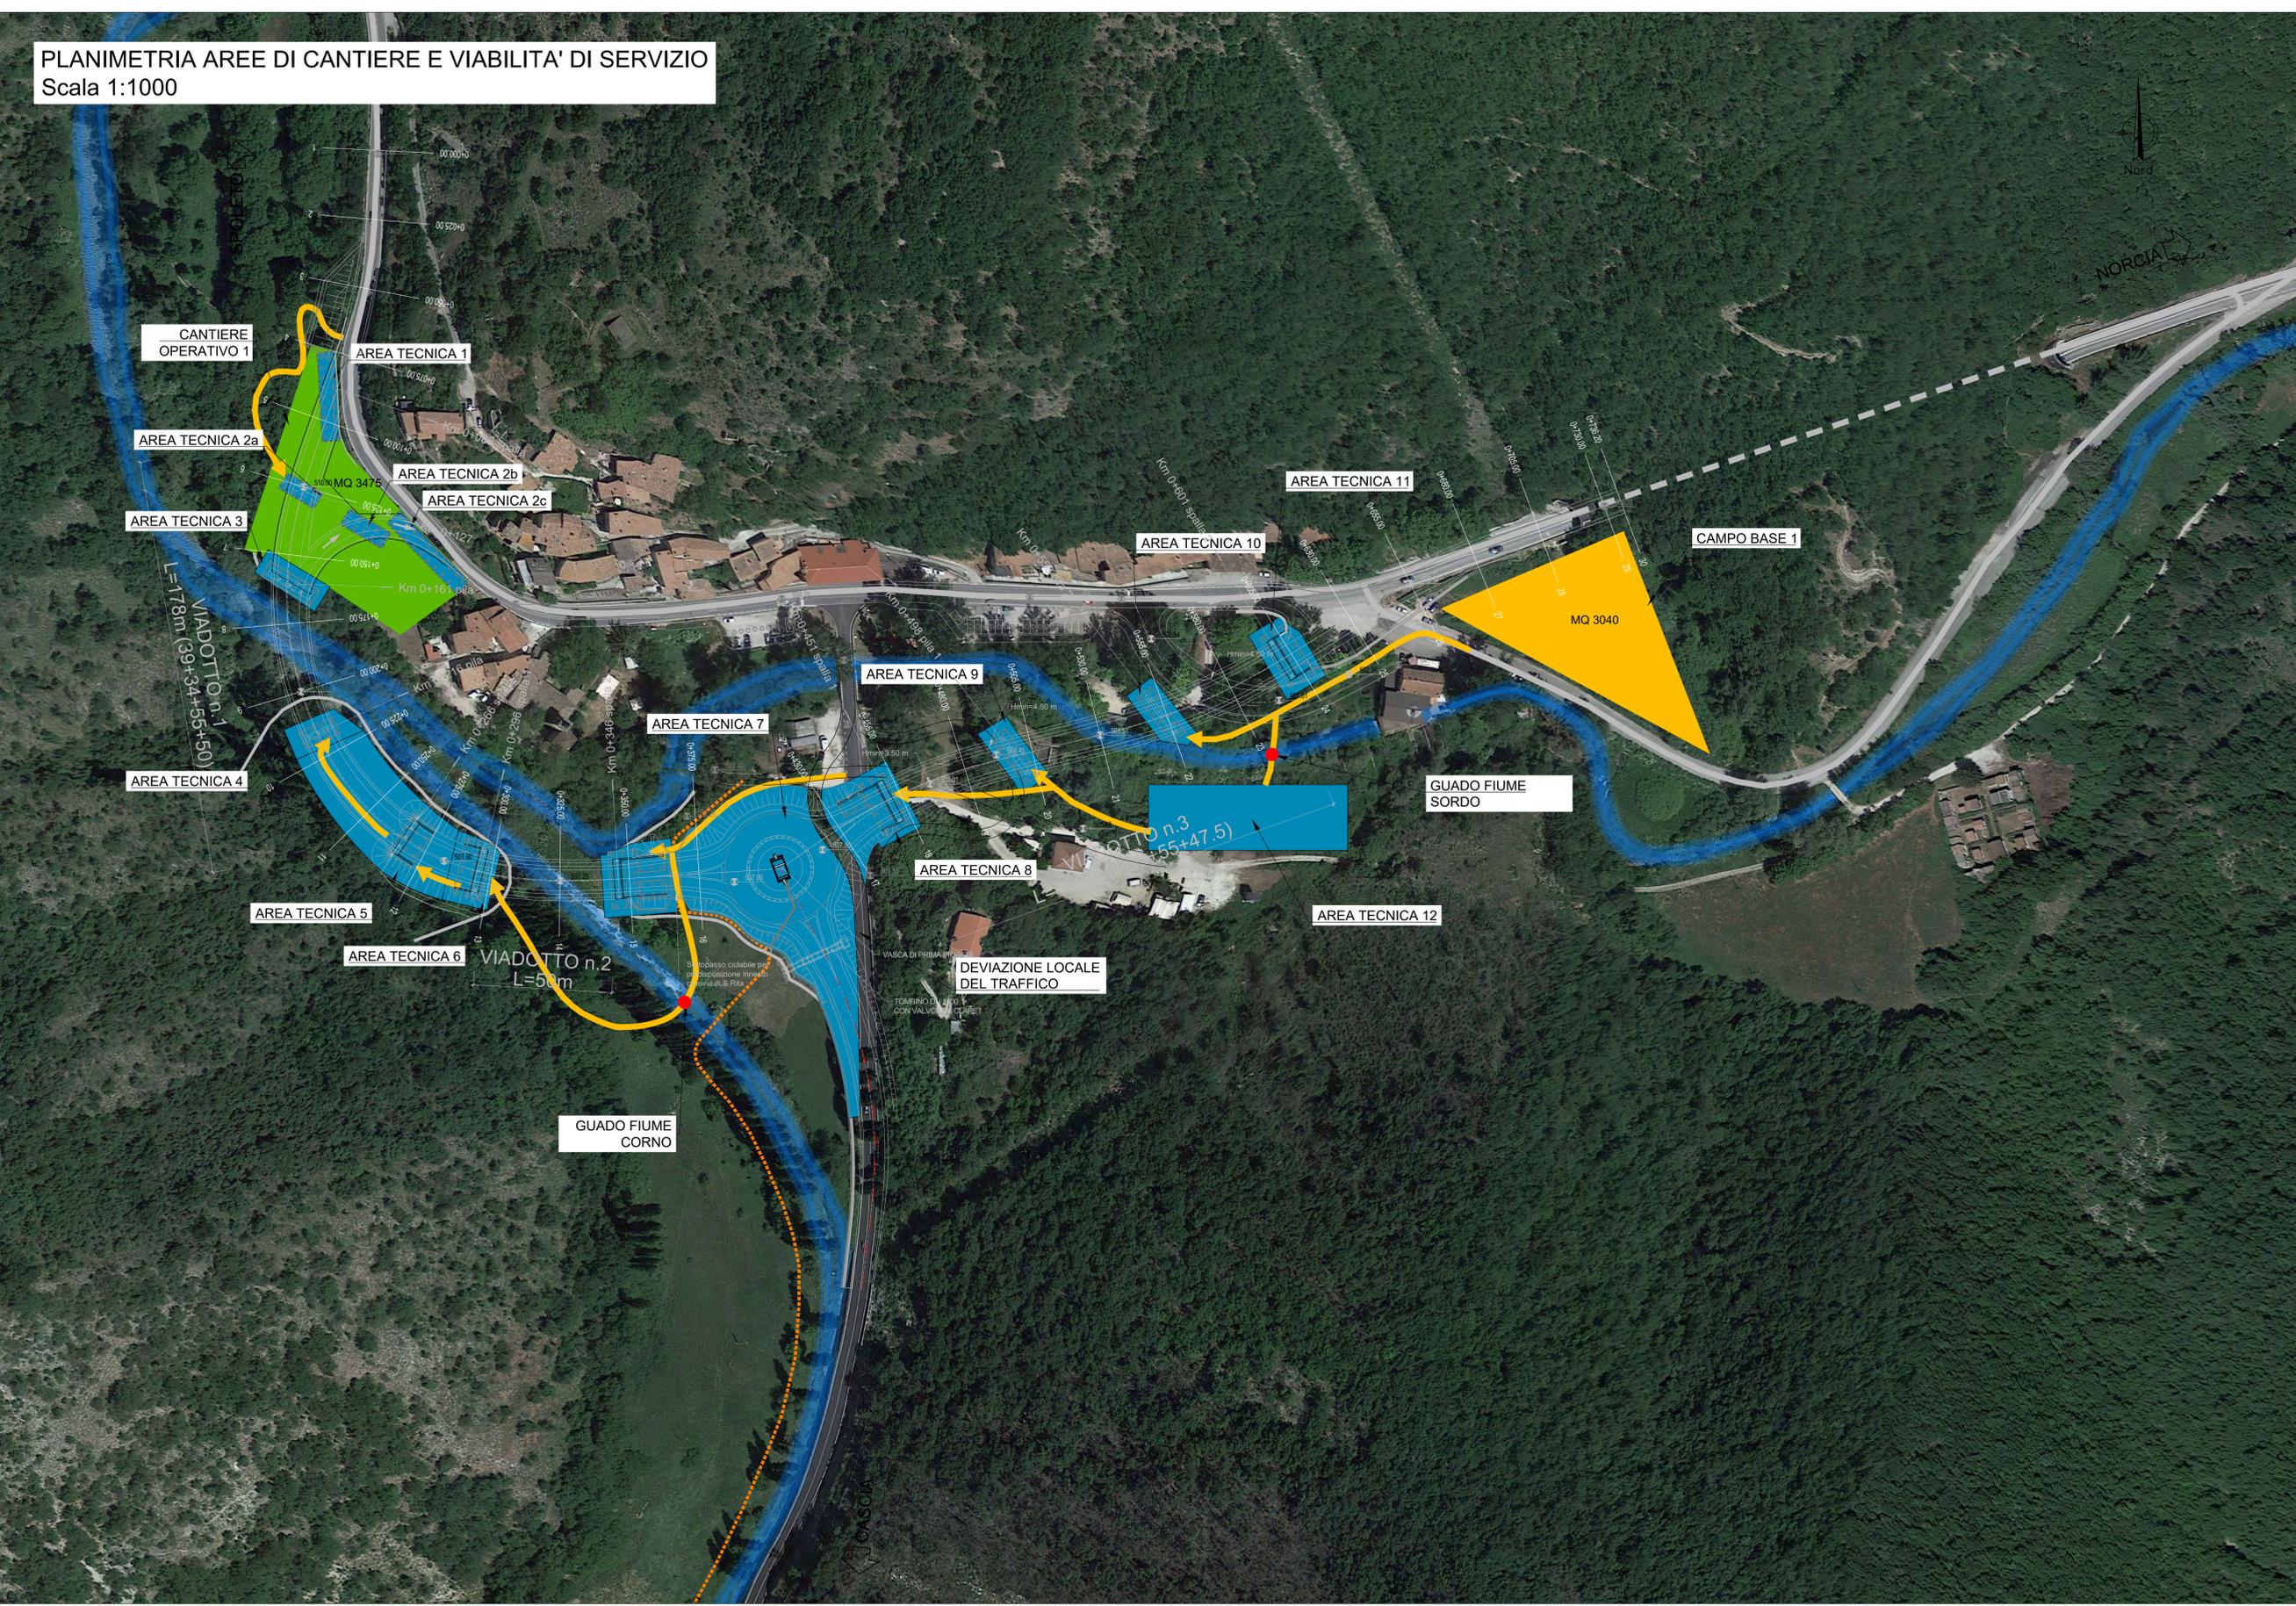

LEGENDA

	S.S.685
	CORSI D'ACQUA
	PISTA DI CANTIERE
	CAMPO BASE
	CANTIERE OPERATIVO
	AREA TECNICA
	GUADO CORSO D'ACQUA

anas GRUPPO FS ITALIANE

SOGGETTO ATTUATORE - Art.7 D.L. 11 novembre 2016, n. 205 (già art.15 ter del D.L. 17 ottobre 2016, n.189, convertito dalla L. 15 dicembre 2016, n.229) ex OCDPC 408 / 2016 - art.4 OCDPC 475 / 2017 - art.3

PNC - PNRR: Piano Nazionale Complementare al Piano Nazionale di Ripresa e Resilienza nei territori colpiti dal sisma 2009-2016, Sub-misura A4, "Investimenti sulla rete stradale statale"

S.S. 685 "Tre Valli Umbre"
Miglioramento funzionale dell'attraversamento della frazione di Serravalle

PROGETTO DI FATTIBILITÀ TECNICO ECONOMICA

PROGETTAZIONE: ATI SINTAGMA - ICARIA	
IL RESPONSABILE DELL'INTEGRAZIONE DELLE PRESTAZIONI SPECIALISTICHE: Dott. Ing. Nando Granieri Ordine degli Ingegneri della Prov. di Perugia n° A351	IL GRUPPO DI PROGETTAZIONE: Sintagma e ICARIA MANDATARIA: MANDANTI: Dott. Ing. N. Granieri Dott. Ing. V. Rotolacci Dott. Ing. V. Truffi Dott. Ing. F. Marchionni Dott. Arch. F. Beni Nelli Dott. Ing. G. Pulli Dott. Arch. A. Braschi Dott. Ing. V. Plunio Dott. Ing. E. Bartolucci Dott. Ing. L. Spasconi Dott. Geol. G. Cerquiglini Dott. Ing. F. Pambianco Dott. Ing. M. Abram Dott. Arch. C. Pambianco Dott. Agr. F. Beni Nelli Geom. S. Scioetta Geom. M. Zucconi Geom. L. Pasquelli Dott. Ing. E. Sarbucci Dott. Arch. S. Braschi Dott. Ing. C. Rossi
IL PROGETTISTA: Dott. Ing. Elena Bartolucci Ordine degli Ingegneri della Prov. di Perugia n° A3217	IL COORDINATORE PER LA SICUREZZA IN FASE DI PROGETTAZIONE: Dott. Ing. Filippo Pambianco Ordine degli Ingegneri della Prov. di Perugia n° A1373
IL GEOLOGO: Dott. Geol. Giorgio Cerquiglini Ordine dei Geologi della Regione Umbria n° 108	VISTO: IL RESPONSABILE DEL PROCEDIMENTO Dott. Ing. Gianluca De Paolis Ordine degli Ingegneri della Prov. di Perugia n° A1344
IL DEC. Dott. Arch. Lara Esposito Ordine degli Architetti P.P.C. della Prov. di L'Aquila n° 859	PROTOCOLLO DATA

10. CANTIERIZZAZIONE
10.01 ELABORATI GENERALI

Planimetrie aree di cantiere e viabilità di servizio su ortofoto

CODICE PROGETTO	NOME FILE	REVISIONE	SCALA:
PROGETTO P0378	T00-CAD1-CAN-PL02-A	A	1:1.000
LIV. PROG. ANNO P 23	CODICE ELAB. T00CA01CANPL02		
REV.	DESCRIZIONE	DATA	REDATTO VERIFICATO APPROVATO
A	Emissione	06-23	E.Santucci E.Bartolucci N.Granieri