



SOVRAPPOSIZIONE DELLE ALTERNATIVE DI TRACCIATO
Scala 1:20.000

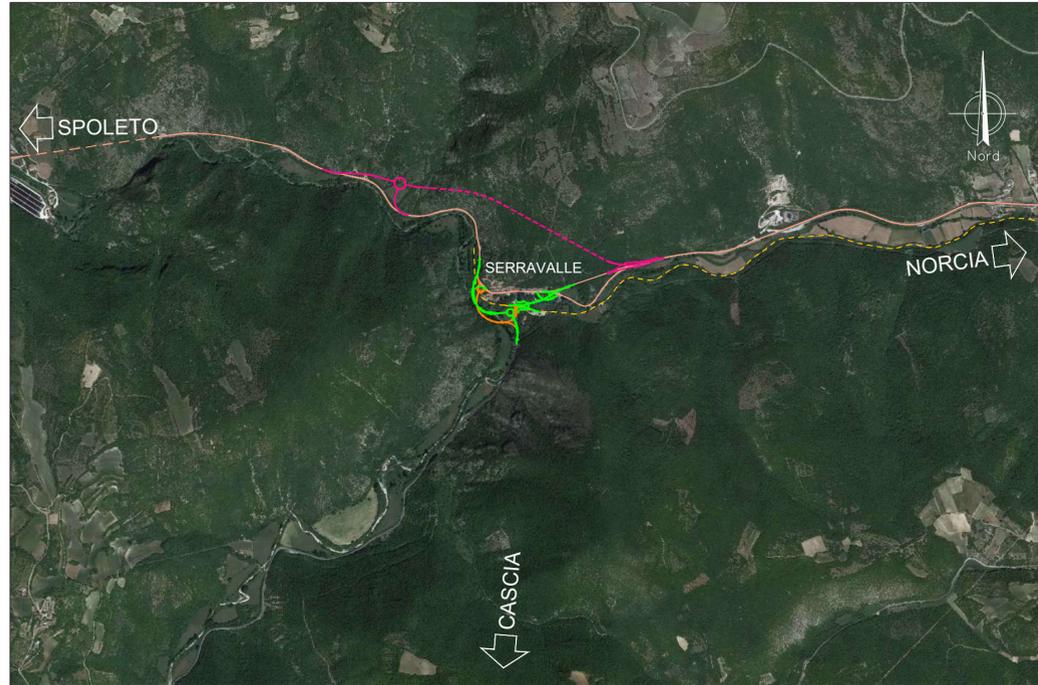

PLANIMETRIA ALTERNATIVA 2
Scala 1:10.000

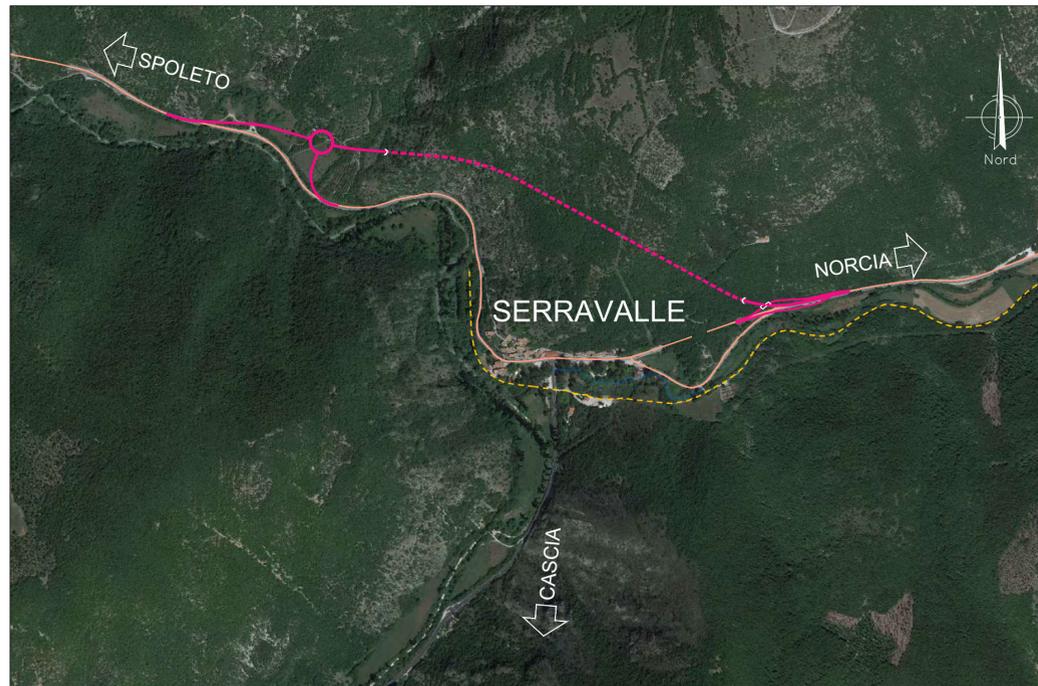

PLANIMETRIA ALTERNATIVA 1
Scala 1:10.000



PLANIMETRIA ALTERNATIVA 3
Scala 1:10.000



LEGENDA

	ALTERNATIVA 1
	ALTERNATIVA 2
	ALTERNATIVA 3
	S.S.685
	CORSI D'ACQUA
	PISTA CICLABILE SU TRACCIATO EX FERROVIA SPOLETO-NORCIA

		SOGGETTO ATTUATORE - Art.7 D.L. 11 novembre 2016, n. 205 (già art.15 ter del D.L. 17 ottobre 2016, n.189, convertito dalla L. 15 dicembre 2016, n.229) ex OCDPC 408 / 2016 - art.4 OCDPC 475 / 2017 - art.3															
PNC – PNRR: Piano Nazionale Complementare al Piano Nazionale di Ripresa e Resilienza nei territori colpiti dal sisma 2009–2016, Sub-misura A4, "Investimenti sulla rete stradale statale"																	
S.S. 685 "Tre Valli Umbre" Miglioramento funzionale dell'attraversamento della frazione di Serravalle																	
PROGETTO DI FATTIBILITÀ TECNICO ECONOMICA																	
PROGETTAZIONE: ATI SINTAGMA - ICARIA																	
IL RESPONSABILE DELL'INTEGRAZIONE DELLE PRESTAZIONI SPECIALISTICHE: Dott. Ing. Nando Granieri Ordine degli Ingegneri della Prov. di Perugia n° A351		IL GRUPPO DI PROGETTAZIONE: MANDATARIA: MANDANTI:															
IL PROGETTISTA: Dott. Ing. Elena Bartolucci Ordine degli Ingegneri della Prov. di Perugia n° A3217		Dott. Ing. N. Granieri Dott. Ing. V. Truffini Dott. Ing. T. Berti Nalli Dott. Arch. A. Bracchini Dott. Ing. E. Bartolucci Dott. Ing. L. Spaccini Dott. Geol. S. Cerquiglini Dott. Ing. F. Pambianco Dott. Ing. M. Abram Dott. Arch. C. Presciutti Dott. Agr. F. Berti Nalli Geom. S. Scopetta Geom. M. Zucconi Geom. L. Piacioselli Dott. Ing. E. Santucci Dott. Arch. S. Bracchini Dott. Ing. C. Rossi															
IL GEOLOGO: Dott. Geol. Giorgio Cerquiglini Ordine dei Geologi della Regione Umbria n° 108		IL COORDINATORE PER LA SICUREZZA IN FASE DI PROGETTAZIONE: Dott. Ing. Filippo Pambianco Ordine degli Ingegneri della Prov. di Perugia n° A1373															
VISTO: IL RESPONSABILE DEL PROCEDIMENTO Dott. Ing. Gianluca De Paolis Ordine degli Ingegneri della Prov. di Perugia n° A1344		IL DEC Dott. Arch. Lara Eusanio Ordine degli Architetti P.P.C. della Prov. di L'Aquila n° 859															
IL PROTOCOLLO Dott. Ing. Nando Granieri SETTORE OTTICHE E AMBIENTALE SETTORE INFORMATICA SETTORE DEI SISTEMI INFORMATIVI		INGEGNERI DELLA PROVINCIA DI PERUGIA Sezione A N° A3217 INGEGNERI DELLA PROVINCIA DI PERUGIA Sezione A N° A3217															
01.ELABORATI GENERALI 01.02 DOCFAP 01.02.01 ELABORATI GENERALI Planimetria delle alternative di progetto																	
CODICE PROGETTO PROGETTO: PG378 LIV. PROG. ANNO: P 23		NOME FILE T00-EG02-GEN-PP01-A CODICE ELAB.: T00EG02GENPP01		REVISIONE: A SCALA: varie													
<table border="1"> <tr> <td>REV.</td> <td>DESCRIZIONE</td> <td>DATA</td> <td>REDATTO</td> <td>VERIFICATO</td> <td>APPROVATO</td> </tr> <tr> <td>A</td> <td>Emissione</td> <td>01-23</td> <td>E.Santucci</td> <td>E.Bartolucci</td> <td>N.Granieri</td> </tr> </table>						REV.	DESCRIZIONE	DATA	REDATTO	VERIFICATO	APPROVATO	A	Emissione	01-23	E.Santucci	E.Bartolucci	N.Granieri
REV.	DESCRIZIONE	DATA	REDATTO	VERIFICATO	APPROVATO												
A	Emissione	01-23	E.Santucci	E.Bartolucci	N.Granieri												