PROFILO DI PROGETTO ASSE PRINCIPALE
Scala 1:1000/100

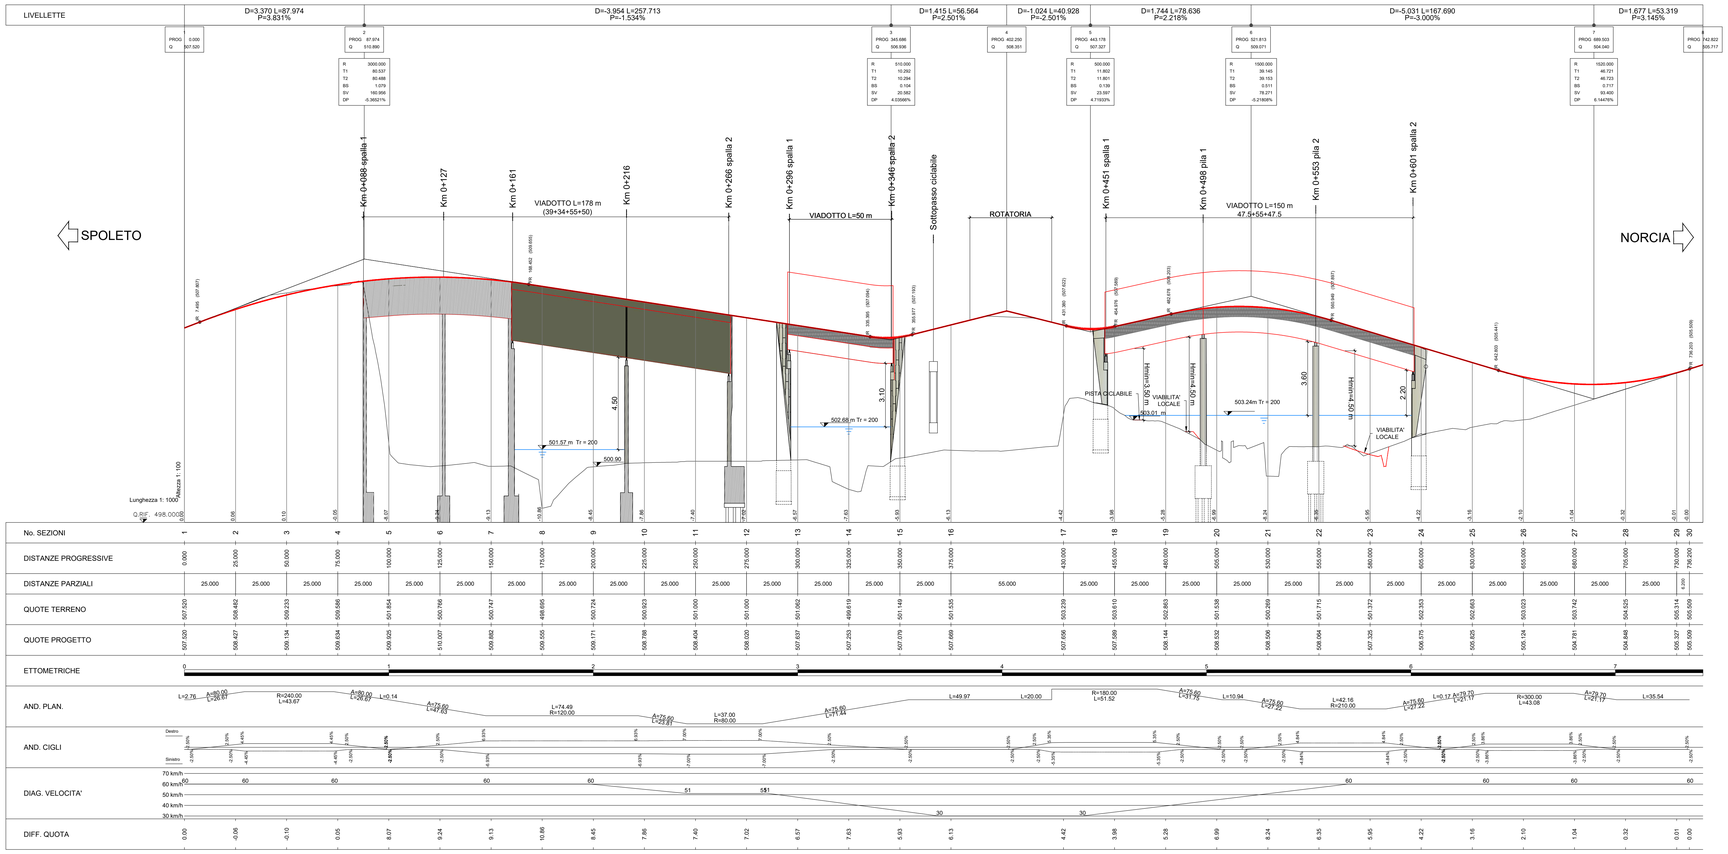

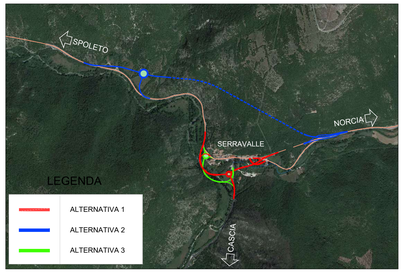

SOGGETTO ATTUATORE - Art.7 D.L. 11 novembre 2016, n. 205 (già art.15 ter del D.L. 17 ottobre 2016, n.189, convertito dalla L. 15 dicembre 2016, n.229)
ex OCDPC 408 / 2016 - art.4
OCDPC 475 / 2017 - art.3

PNC – PNRR: Piano Nazionale Complementare al Piano Nazionale di Ripresa e Resilienza nei territori colpiti dal sisma 2009–2016, Sub–misura A4,"Investimenti sulla rete stradale statale"

S.S. 685 "Tre Valli Umbre"
Miglioramento funzionale dell'attraversamento della frazione di Serravalle

PROGETTO DI FATTIBILITÀ TECNICO ECONOMICA

PROGETTAZIONE: ATI SINTAGMA - ICARIA

IL RESPONSABILE DELL'INTEGRAZIONE DELLE PRESTAZIONI SPECIALISTICHE:
Dott. Ing. Nando Granieri
Ordine degli Ingegneri della Prov. di Perugia n° A351

IL PROGETTISTA:
Dott. Ing. Elena Bartolocci
Ordine degli Ingegneri della Prov. di Perugia n° A3217

IL GEOLOGO:
Dott. Geol. Giorgio Cerquiglini
Ordine dei Geologi della Regione Umbria n° 108

IL COORDINATORE PER LA SICUREZZA IN FASE DI PROGETTAZIONE:
Dott. Ing. Filippo Pambianco
Ordine degli Ingegneri della Prov. di Perugia n° A1373

VISTO: IL RESPONSABILE DEL PROCEDIMENTO
Dott. Ing. Gianluca De Paolis
Ordine degli Ingegneri della Prov. di Perugia n° A1344

IL DEC
Dott. Arch. Lara Eusanio
Ordine degli Architetti P.P.C. della Prov. di L'Aquila n° 859

PROTOCOLLO | DATA

IL GRUPPO DI PROGETTAZIONE:

MANDATARIA: Sintagma

Dott.Ing.	N.Grifoni
Dott.Ing.	L.Ferri
Dott.Ing.	T.Berti Nulli
Dott.Arch.	A.Brachini
Dott.Ing.	E.Bastianoni
Dott.Ing.	G.Bastianoni
Dott.Geol.	G.Cerquiglini
Dott.Ing.	F.Pambianco
Dott.Ing.	M.Abram
Dott.Ing.	L.Pacinotelli
Dott. Agr.	F.Berti Nulli
Geom.	S.Scopetta
Geom.	M.Zucconi
Geom.	L.Paciocelli
Dott.Ing.	F.Bastianoni
Dott.Arch.	S.Brachini
Dott.Ing.	C.Rossi

MANDANTI: ICARIA

Dott. Ing.	V.Rotisciani
Dott. Ing.	F.Macchioni
Dott. Ing.	G.Pulli
Dott. Ing.	V.Piumno

ORDINE DEGLI INGEGNERI PROVINCIA DI PERUGIA — Dott. Ing. Nando GRANIERI — SETTORE CIVILE E AMBIENTALE

ORDINE DEGLI INGEGNERI PROVINCIA DI PERUGIA — Sezione A — N° A3217 — Dott. Ing. Elena BARTOLOCCI — SETTORE CIVILE E AMBIENTALE

01.ELABORATI GENERALI
01.02 DOCFAP
01.02.02 ALTERNATIVA 1
Profilo di progetto

CODICE PROGETTO			NOME FILE	REVISIONE	SCALA:
PROGETTO	LIV. PROG.	ANNO	T00-EG03-GEN-FP01-A		
PG378	P	23	CODICE ELAB. T00EG03GENFP01	A	1:1.000/1:100

REV.	DESCRIZIONE	DATA	REDATTO	VERIFICATO	APPROVATO
A	Emissione	Ott–23	E.Santucci	E.Bartolocci	N.Granieri