


PLANIMETRIA DI PROGETTO SU ORTOFOTO
SCALA 1:1000

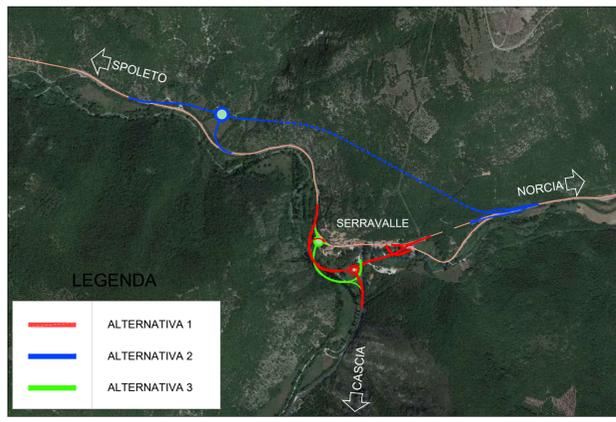

LEGENDA

- ALTERNATIVA 1
- ALTERNATIVA 2
- ALTERNATIVA 3

LEGENDA

- S.S.685
- CORSI D'ACQUA
- - - PISTA CICLABILE SU TRACCIATO EX FERROVIA SPOLETO - NORCIA
- - - IPOTESI CICLOVIA DI S.RITA (ESCLUSA DALL'APPALTO)

anas GRUPPO FS ITALIANE

SOGGETTO ATTUATORE - Art.7 D.L. 11 novembre 2016, n. 205 (già art.15 ter del D.L. 17 ottobre 2016, n.189, convertito dalla L. 15 dicembre 2016, n.229) ex OCDPC 408 / 2016 - art.4 OCDPC 475 / 2017 - art.3

PNC - PNRR: Piano Nazionale Complementare al Piano Nazionale di Ripresa e Resilienza nei territori colpiti dal sisma 2009-2016, Sub-misura A4, "Investimenti sulla rete stradale statale"

S.S. 685 "Tre Valli Umbre"
Miglioramento funzionale dell'attraversamento della frazione di Serravalle

PROGETTO DI FATTIBILITÀ TECNICO ECONOMICA

PROGETTAZIONE: **ATI SINTAGMA - ICARIA**

IL RESPONSABILE DELL'INTEGRAZIONE DELLE PRESTAZIONI SPECIALISTICHE:
Dott. Ing. Nando Granieri
Ordine degli Ingegneri della Prov. di Perugia n° A351

IL PROGETTISTA:
Dott. Ing. Elena Bartolucci
Ordine degli Ingegneri della Prov. di Perugia n° A3217

IL GEOLOGO:
Dott. Geol. Giorgio Cerquiglini
Ordine dei Geologi della Regione Umbria n° 108

IL COORDINATORE PER LA SICUREZZA IN FASE DI PROGETTAZIONE:
Dott. Ing. Filippo Rambiano
Ordine degli Ingegneri della Prov. di Perugia n° A1373

VISTO: IL RESPONSABILE DEL PROCEDIMENTO
Dott. Ing. Gianluca De Paolis
Ordine degli Ingegneri della Prov. di Perugia n° A1344

IL DEC.
Dott. Arch. Lara Esposito
Ordine degli Architetti P.P.C. della Prov. di L'Aquila n° 859

MANDATARIA: **Sintagma**

MANDANTI: **ICARIA**

PROTOCOLLO: _____ DATA: _____

01.ELABORATI GENERALI
01.02.DOCFAP
01.02.02 ALTERNATIVA 1
Planimetria su ortofoto

CODICE PROGETTO	NOME FILE	REVISIONE	SCALA:
PROGETTO P0378	T00-EG03-GEN-PO01-A	A	1:1.000
LIV. PROG. ANNO P 23	CODICE ELAB. T00EG03GENPO01		

REV.	DESCRIZIONE	DATA	REDATTO	VERIFICATO	APPROVATO
A	Emissione	01-23	E.Santucci	E.Bartolucci	N.Granieri