


PLANIMETRIA DI PROGETTO ALTERNATIVA 2
Scala 1:1000

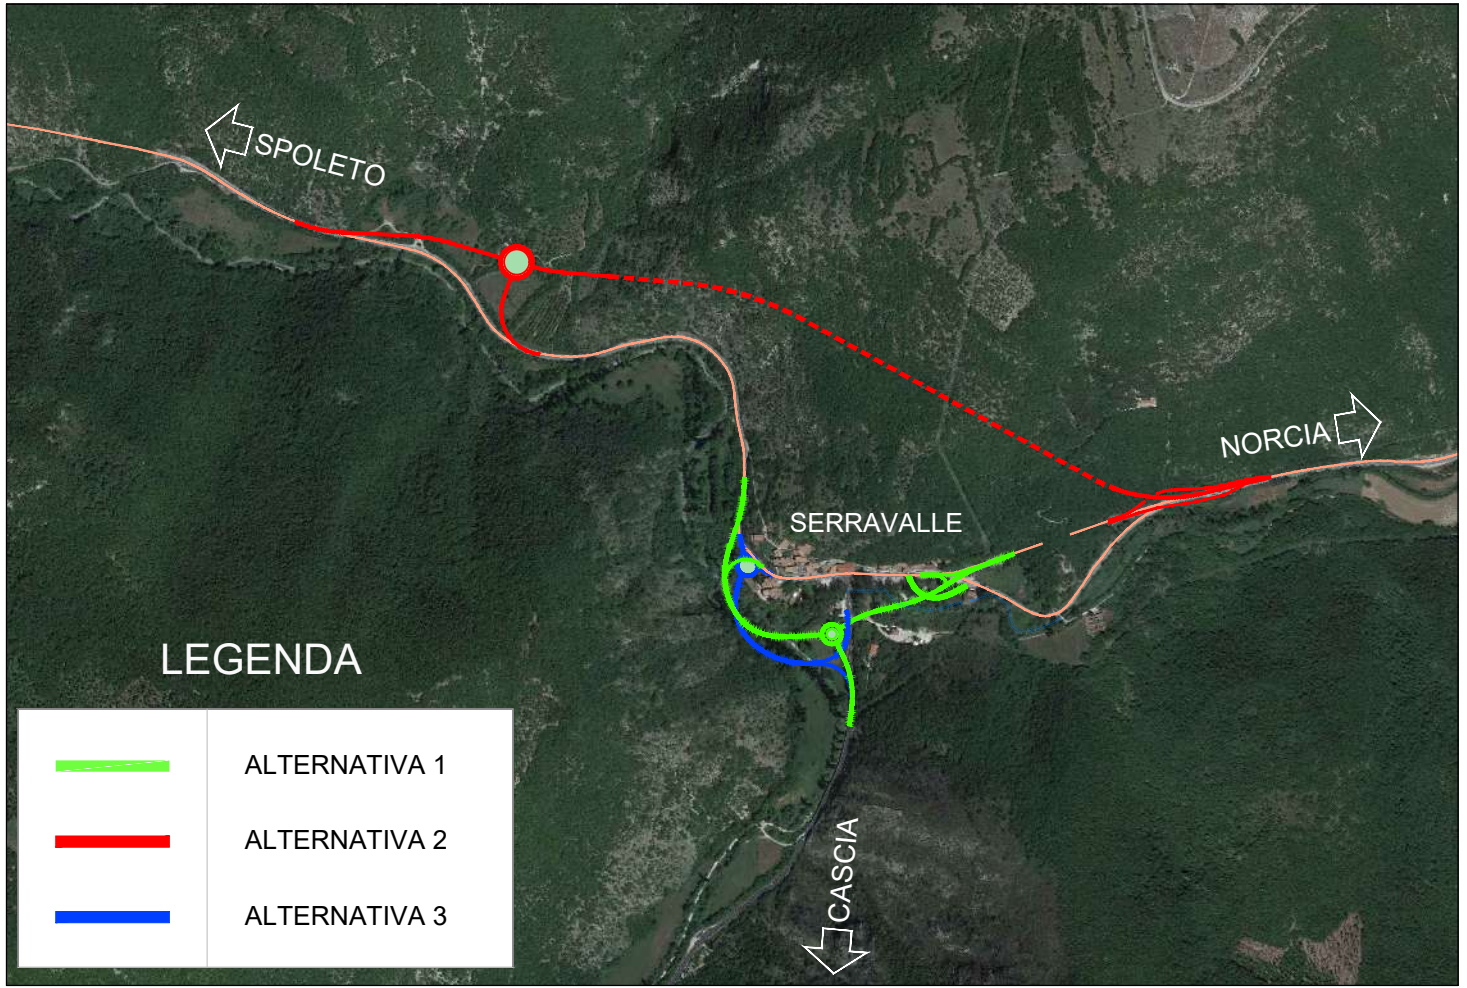

anas
GRUPPO IS ITALIANE

SOGGETTO ATTUATORE - Art.7 D.L. 11 novembre 2016, n. 205 (già art.15 ter del D.L. 17 ottobre 2016, n.189, convertito dalla L. 15 dicembre 2016, n.229)
ex OCDPC 408 / 2016 - art.4
OCDPC 475 / 2017 - art.3

ICARIA
INGEGNERIA

PNC – PNRR: Piano Nazionale Complementare al Piano Nazionale di Ripresa e Resilienza nei territori colpiti dal sisma 2009–2016, Sub–misura A4, “Investimenti sulla rete stradale statale”

S.S. 685 “Tre Valli Umbre”
Miglioramento funzionale dell’attraversamento della frazione di Serravalle

PROGETTO DI FATTIBILITÀ TECNICO ECONOMICA

PROGETTAZIONE: ATI SINTAGMA-ICARIA

IL RESPONSABILE DELL'INTEGRAZIONE DELLE PRESTAZIONI SPECIALISTICHE:
Dott. Ing. Nando Geronzi
Ordine degli Ingegneri della Prov. di Perugia n° A3351

IL PROGETTISTA:
Dott. Ing. Elena Bartolucci
Ordine degli Ingegneri della Prov. di Perugia n° A3217

IL GEOLOGO:
Dott. Geol. Giorgio Cerquighini
Ordine dei Geologi della Regione Umbria n° 308

IL COORDINATORE PER LA SICUREZZA IN FASE DI PROGETTAZIONE:
Dott. Ing. Filippo Bartolucci
Ordine degli Ingegneri della Prov. di Perugia n° A3373

VISTO: IL RESPONSABILE DEL PROCEDIMENTO
Dott. Ing. Gianluca De Paoli
Ordine degli Ingegneri della Prov. di Perugia n° A3344

IL DEC.
Dott. Arch. Lara Eusebio
Ordine degli Architetti P.P.C. della Prov. di L'Aquila n° 859

IL GRUPPO DI PROGETTAZIONE:
MANDATARIO: SINTAGMA
MANDANTE: ICARIA

Sintagma
INGEGNERIA

ICARIA
INGEGNERIA

PROGETTO
N° A3317

01.02 DDCAPAP									
01.02.03 ALTERNATIVA 2									
Planimetria su cartografia									
CODICE PROGETTO			NOME FILE				REVISIONE		SCALA:
PROGETTO			T00-EG04-GEN-PP01-A						
PG378			P 23				T00EG04GENPP01		A
									1:1.000