



# SEZIONI TIPO ALTERNATIVA 2


SEZIONE TIPO RILEVATO  
SCALA 1:100

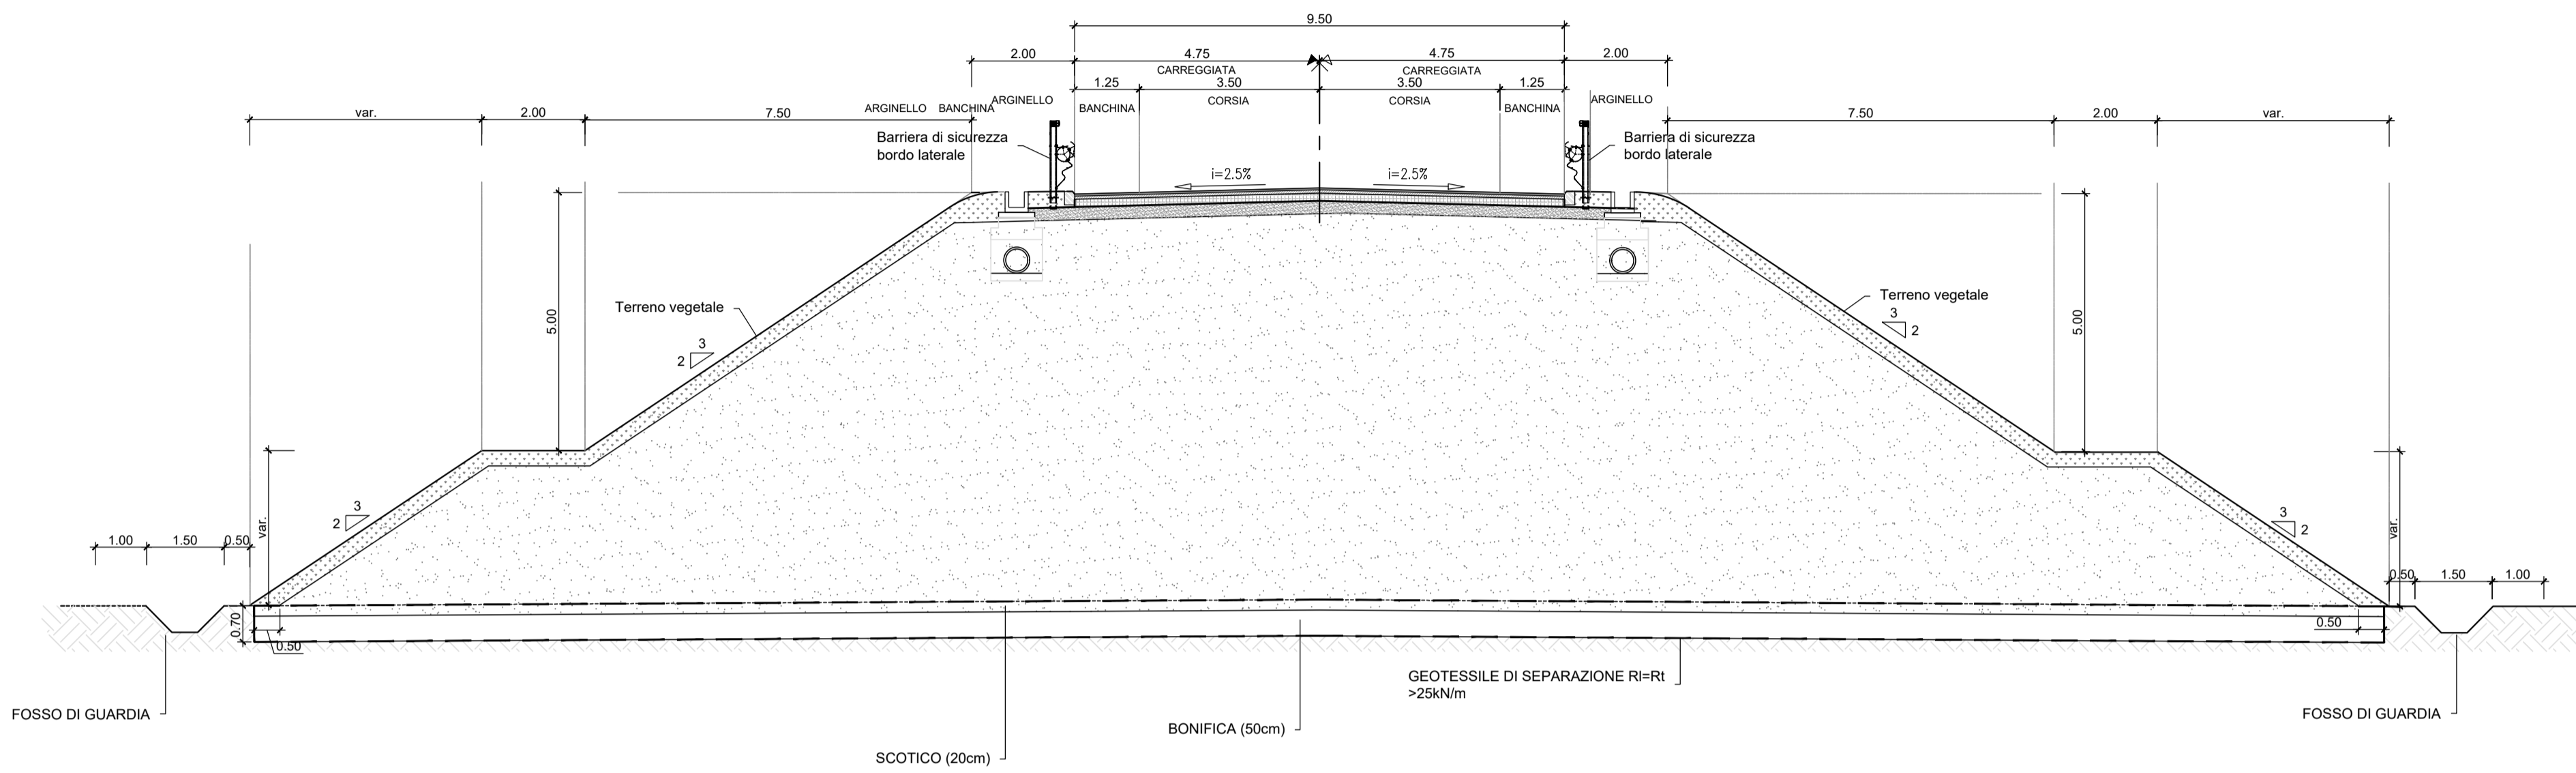

SEZIONE TIPO GALLERIA NATURALE  
SCALA 1:100

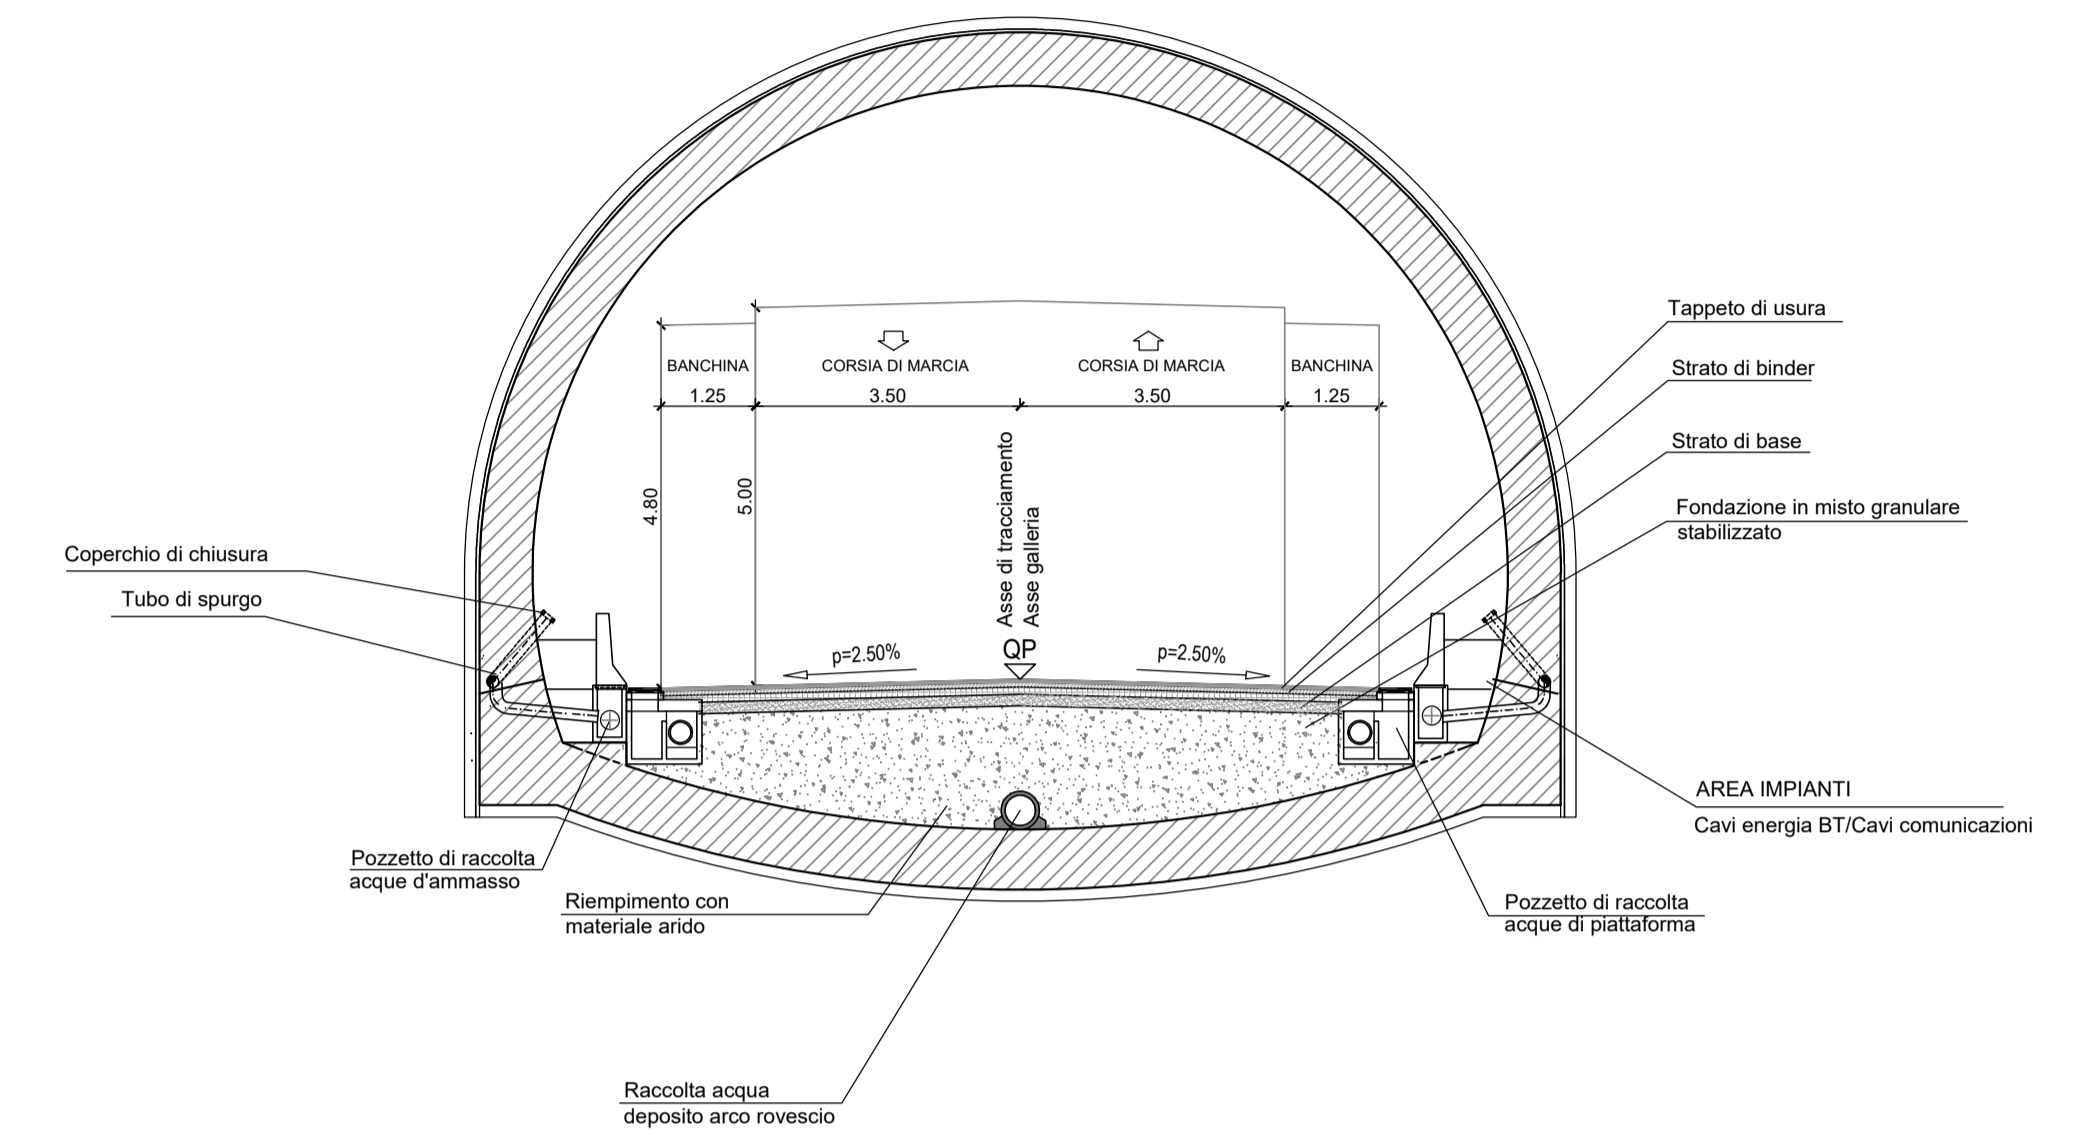

SEZIONE TIPO ROTATORIA  
SCALA 1:100

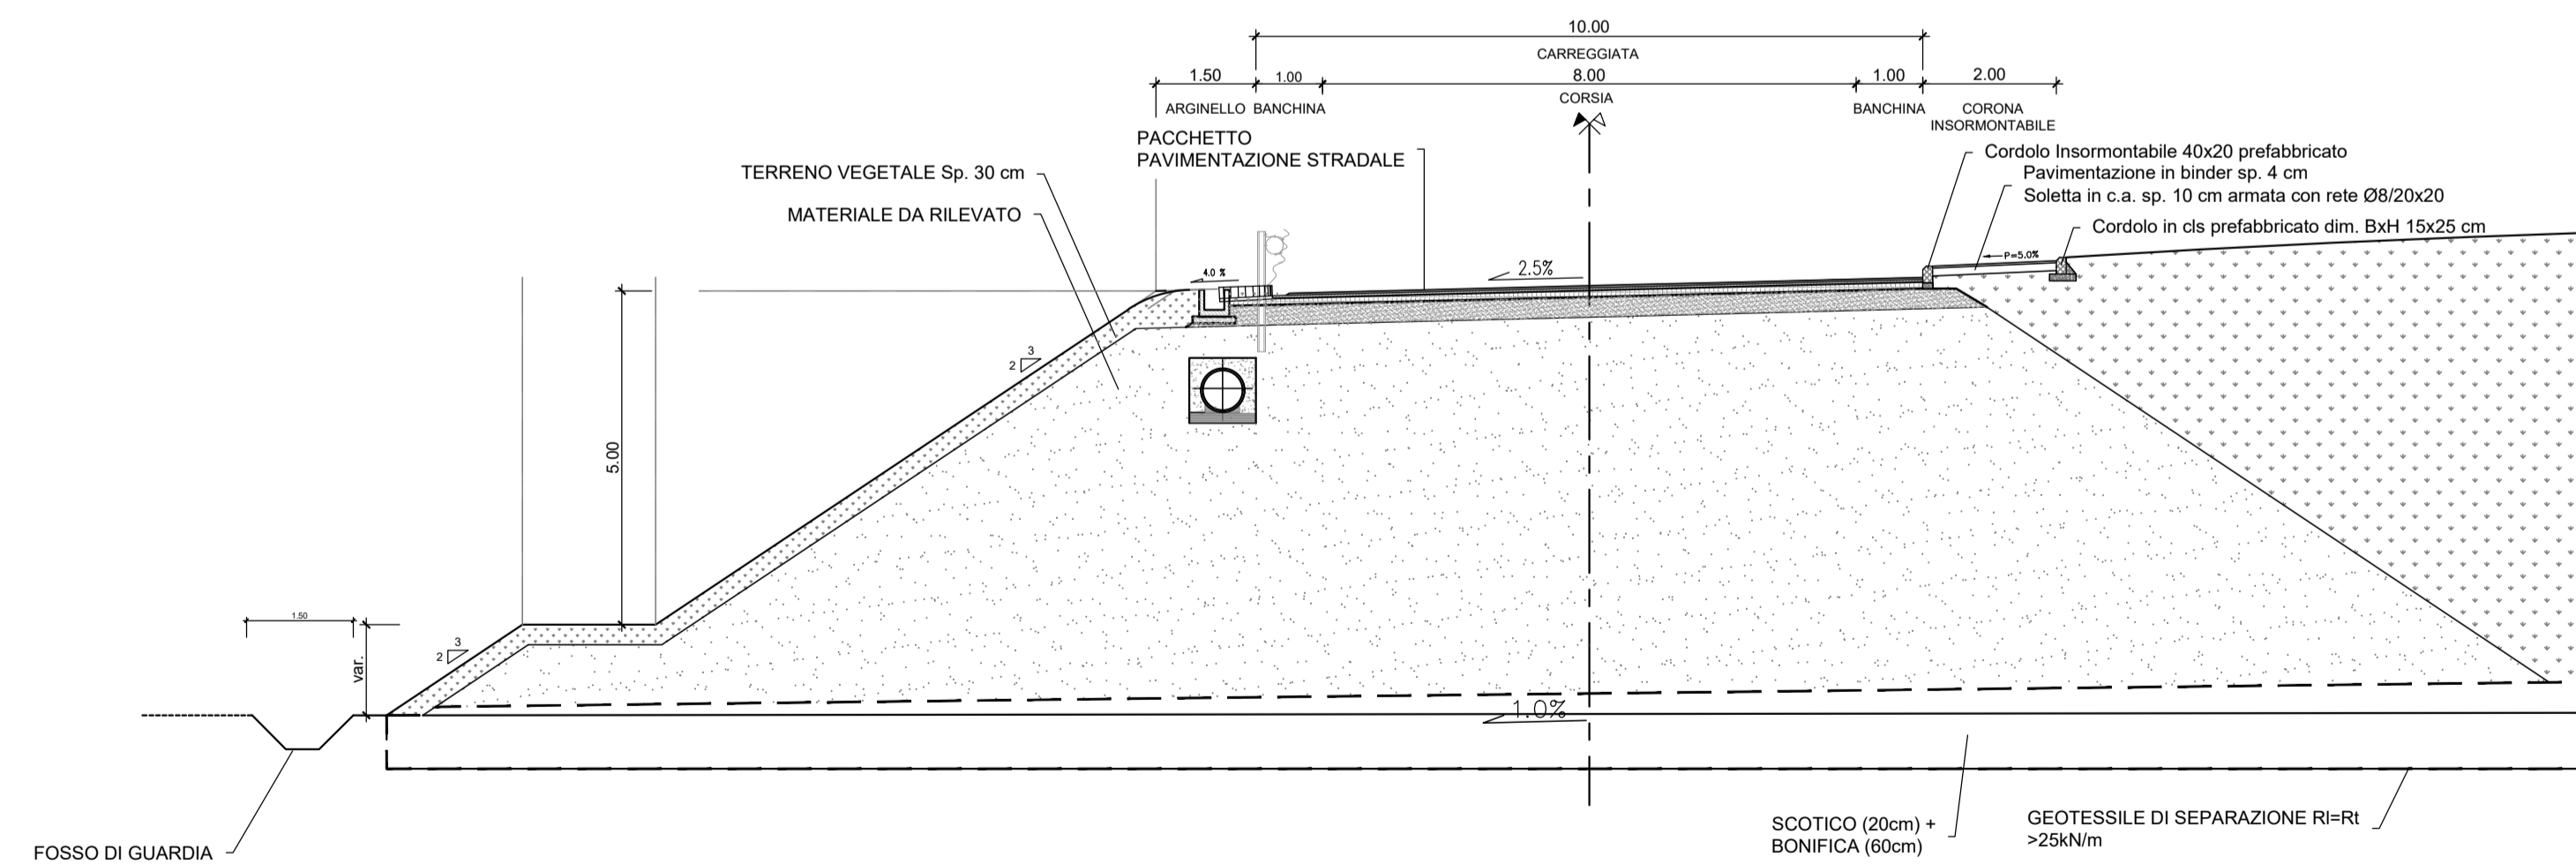



SOGGETTO ATTUATORE - Art.7 D.L. 11 novembre 2016, n. 205 (già art.15 ter del D.L. 17 ottobre 2016, n.189, convertito dalla L. 15 dicembre 2016, n.229)  
ex OCDPC 408 / 2016 - art.4  
OCDPC 475 / 2017 - art.3



**PNC – PNRR: Piano Nazionale Complementare al Piano Nazionale di Ripresa e Resilienza nei territori colpiti dal sisma 2009–2016, Sub-misura A4, "Investimenti sulla rete stradale statale"**

**S.S. 685 "Tre Valli Umbre"**  
Miglioramento funzionale dell'attraversamento della frazione di Serravalle

**PROGETTO DI FATTIBILITÀ TECNICO ECONOMICA**

**PROGETTAZIONE: ATI SINTAGMA-ICARIA**

<p><b>IL RESPONSABILE DELL'INTEGRAZIONE DELLE PRESTAZIONI SPECIALISTICHE:</b> Dott. Ing. Nando Granieri Ordine degli Ingegneri della Prov. di Perugia n° A351</p> <p><b>IL PROGETTISTA:</b> Dott. Ing. Elena Bartolucci Ordine degli Ingegneri della Prov. di Perugia n° A3217</p> <p><b>IL GEOLOGO:</b> Dott. Geol. Giorgio Cerquiglini Ordine dei Geologi della Regione Umbria n° 108</p> <p><b>IL COORDINATORE PER LA SICUREZZA IN FASE DI PROGETTAZIONE:</b> Dott. Ing. Filippo Pambianco Ordine degli Ingegneri della Prov. di Perugia n° A1373</p> <p><b>VISTO: IL RESPONSABILE DEL PROCEDIMENTO</b> Dott. Ing. Gianluca De Paolis Ordine degli Ingegneri della Prov. di Perugia n° A1344</p> <p><b>IL DEC:</b> Dott. Arch. Lara Eusanio Ordine degli Architetti P.P.C. della Prov. di L'Aquila n° 859</p>	<p><b>IL GRUPPO DI PROGETTAZIONE:</b></p> <p><b>MANDATARIA:</b> <b>Sintagma</b> Dott. Ing. N. Granieri Dott. Ing. V. Truffini Dott. Arch. T. Beni Nalli Dott. Arch. A. Bracchini Dott. Ing. E. Bartolucci Dott. Ing. L. Spaccini Dott. Geol. G. Cerquiglini Dott. Ing. F. Pambianco Dott. Ing. M. Abram Dott. Arch. C. Prescutti Dott. Agr. F. Beni Nalli Geom. S. Scopetta Geom. M. Zaccaro Geom. L. Paoliselli Dott. Ing. E. Santucci Dott. Arch. S. Bracchini Dott. Ing. C. Rossi</p> <p><b>MANDANTI:</b> <b>ICARIA</b> società di ingegneria Dott. Ing. V. Rotisciani Dott. Ing. F. Marchioni Dott. Ing. G. Pulli Dott. Ing. V. Piumo</p>
---	---

PROTOCOLLO: DATA:




**01. ELABORATI GENERALI**  
**01.02. DOCFAP**  
**01.02.03 ALTERNATIVA 2**  
Sezioni tipo Corpo Stradale e Opere d'arte maggiori

CODICE PROGETTO		NOME FILE		REVISIONE	SCALA:
PROGETTO	LIV. PROG. ANNO	700-EG04-GEN-ST01-A		A	1:100
PG378	P 23	CODICE ELAB. T00EG04GENST01			
A	Emissione	01-23	E.Santucci	E.Bartolucci	N.Granieri
REV.	DESCRIZIONE	DATA	REDATTO	VERIFICATO	APPROVATO