


**PLANIMETRIA DI PROGETTO ALTERNATIVA 3**  
Scala 1:1000

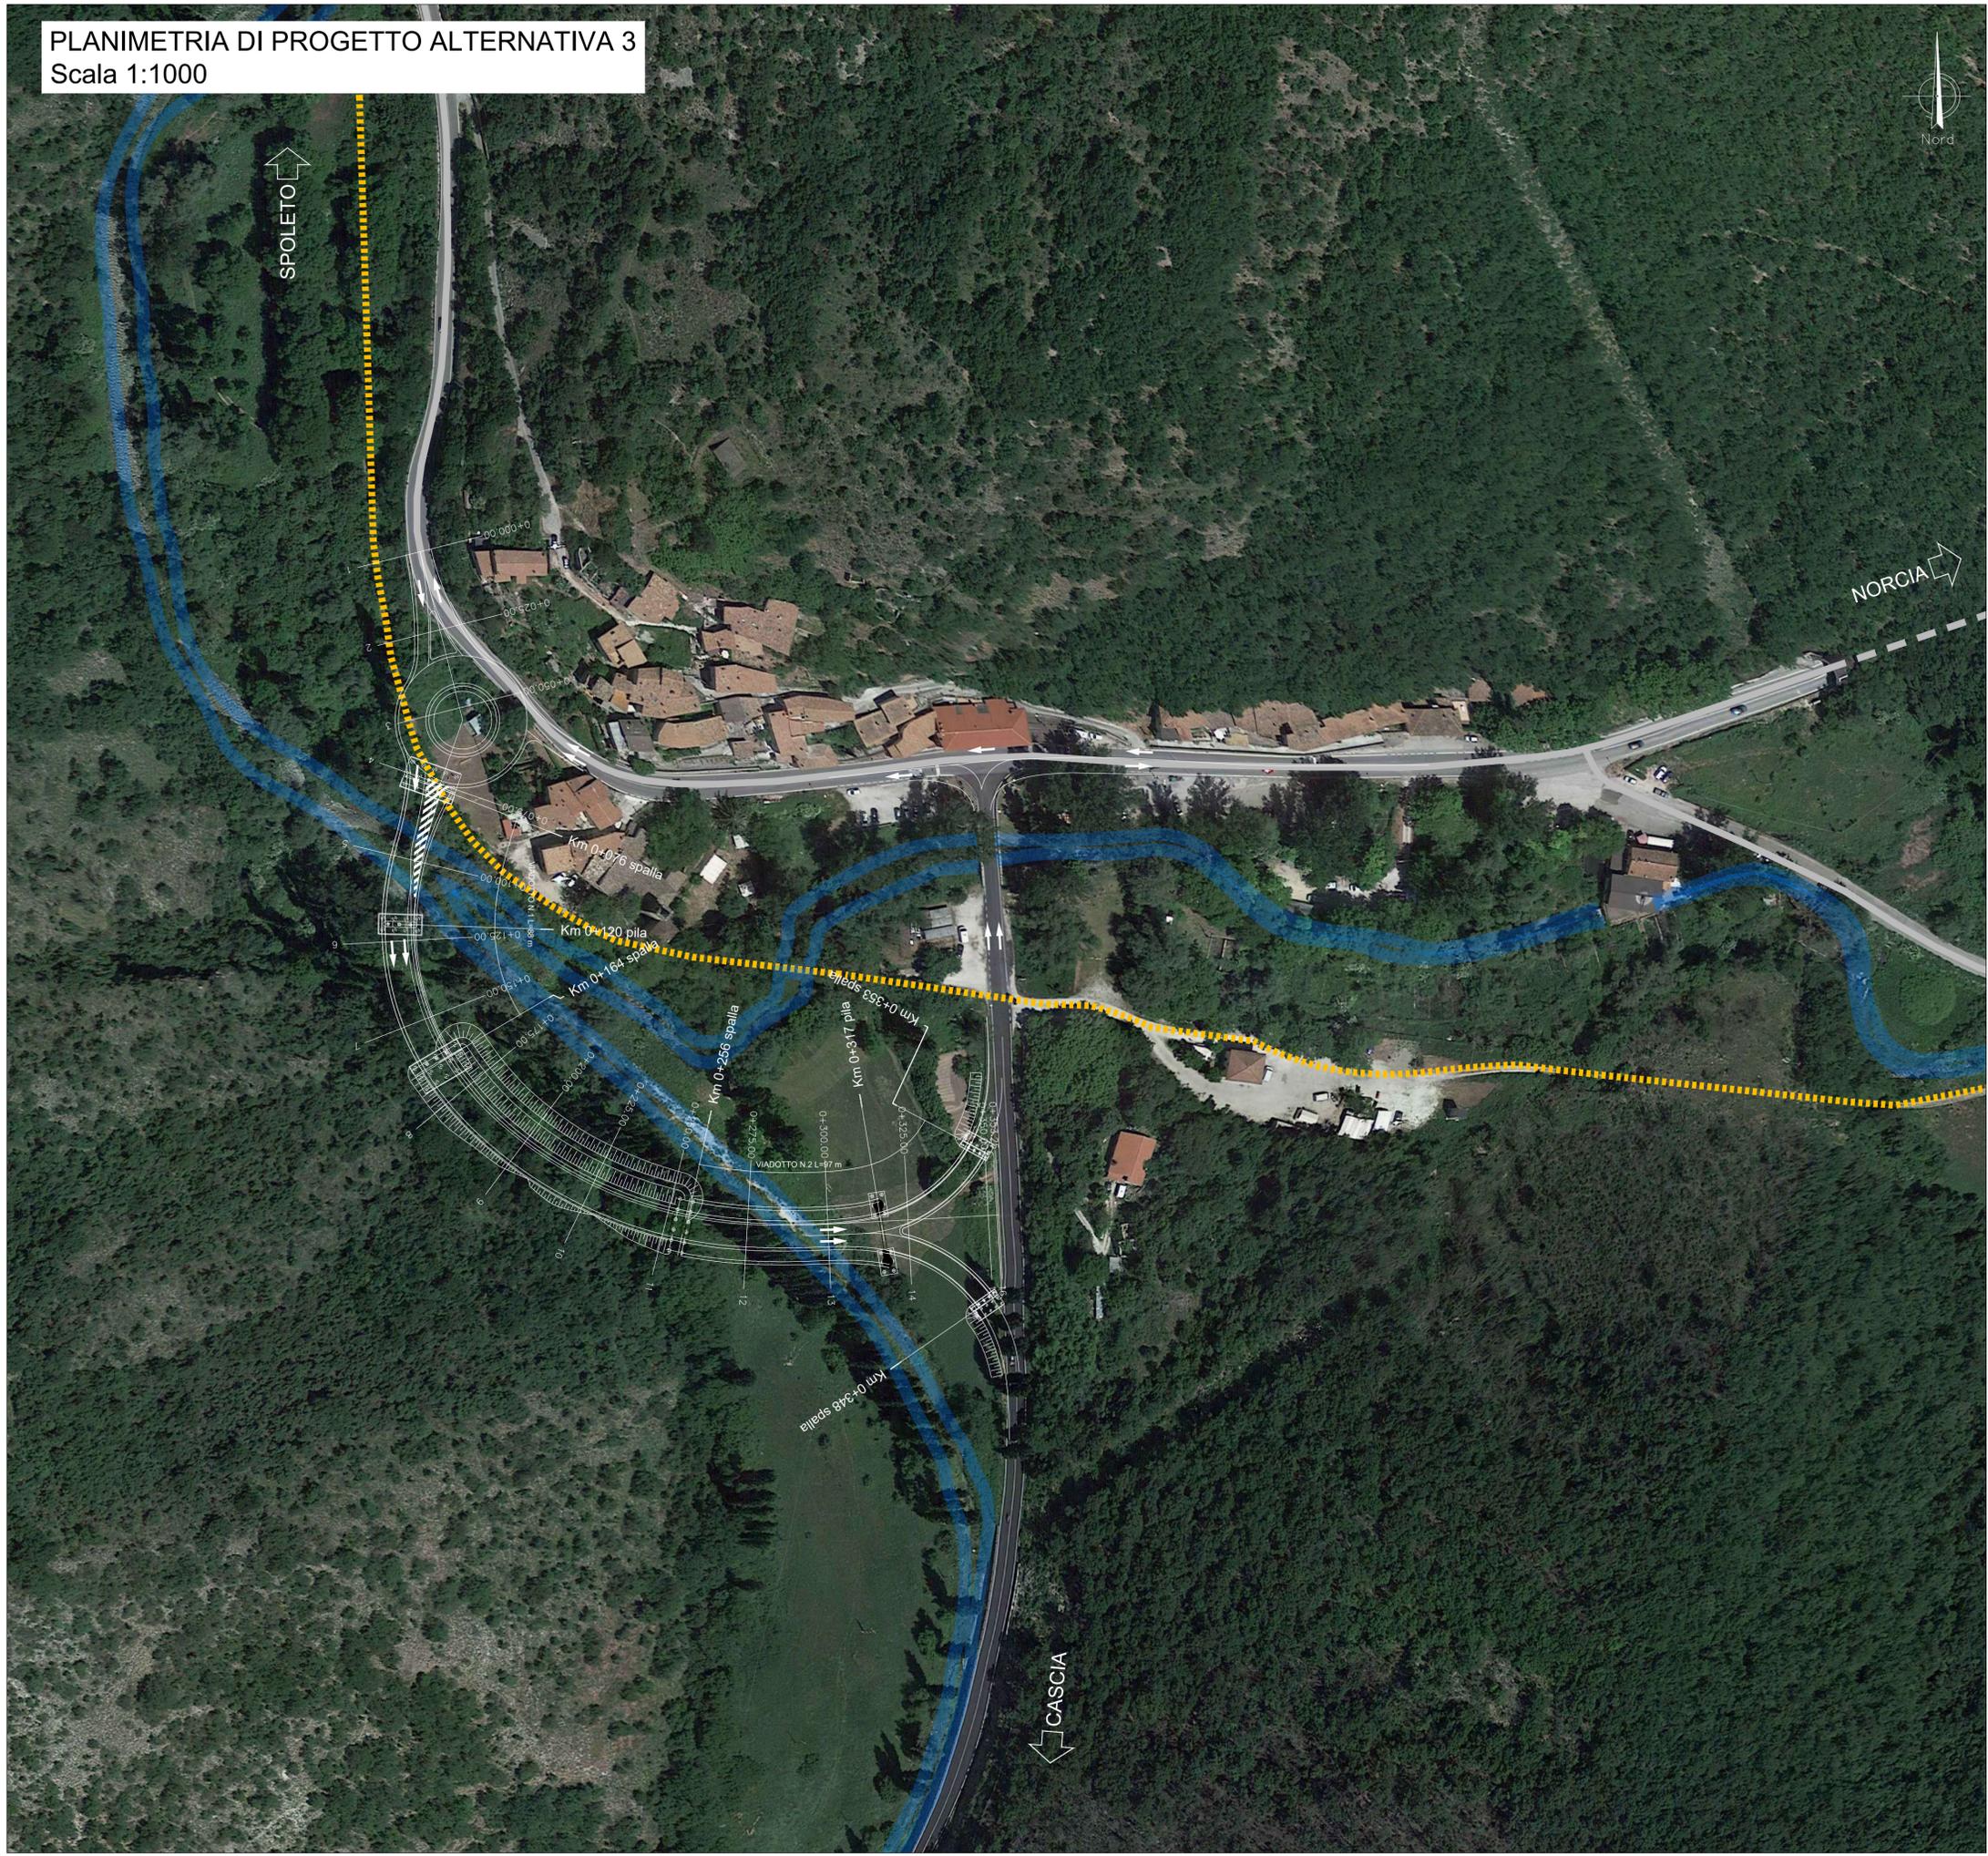

**LEGENDA**

	S.S.685
	CORSI D'ACQUA
	PISTA CICLABILE SU TRACCIATO EX FERROVIA SPOLETO - NORCIA

**anas** GRUPPO IS ITALIANE

SOGGETTO ATTUATORE - Art.7 D.L. 11 novembre 2016, n. 205 (già art.15 ter del D.L. 17 ottobre 2016, n.189, convertito dalla L. 15 dicembre 2016, n.229) ex OCDPC 408 / 2016 - art.4 OCDPC 475 / 2017 - art.3

PNC – PNRR: Piano Nazionale Complementare al Piano Nazionale di Ripresa e Resilienza nei territori colpiti dal sisma 2009–2016, Sub-misura A4, "Investimenti sulla rete stradale statale"

**S.S. 685 "Tre Valli Umbre"**  
Miglioramento funzionale dell'attraversamento della frazione di Serravalle

**PROGETTO DI FATTIBILITÀ TECNICO ECONOMICA**

PROGETTAZIONE: ATI SINTAGMA-ICARIA

<p><b>IL RESPONSABILE DELL'INTEGRAZIONE DELLE PRESTAZIONI SPECIALISTICHE:</b> Dott. Ing. Nando Granieri Ordine degli Ingegneri della Prov. di Perugia n° A351</p>	<p><b>IL GRUPPO DI PROGETTAZIONE:</b> <b>MANDATARIA:</b> <b>Sintagma</b> Dott. Ing. N. Granieri Dott. Ing. V. Truffini Dott. Ing. T. Beni Nalli Dott. Arch. A. Bartolucci Dott. Ing. E. Bartolucci Dott. Ing. L. Spaccini Dott. Geol. G. Cerquiglini Dott. Ing. F. Pambianco Dott. Ing. M. Abram Dott. Arch. C. Prescutti Dott. Agr. F. Beni Nalli Geom. S. Scopetta Geom. M. Zaccaro Geom. L. Paolucci Dott. Ing. E. Santucci Dott. Arch. S. Breccolini Dott. Ing. C. Rossi</p>	<p><b>MANDANTI:</b> <b>ICARIA</b> società di ingegneria Dott. Ing. V. Rotaciari Dott. Ing. F. Macchioni Dott. Ing. G. Pulli Dott. Ing. V. Piumo</p>
<p><b>IL PROGETTISTA:</b> Dott. Ing. Elena Bartolucci Ordine degli Ingegneri della Prov. di Perugia n° A3217</p>	<p><b>IL GEOLOGO:</b> Dott. Geol. Giorgio Cerquiglini Ordine dei Geologi della Regione Umbria n° 108</p>	<p><b>IL COORDINATORE PER LA SICUREZZA IN FASE DI PROGETTAZIONE:</b> Dott. Ing. Filippo Pambianco Ordine degli Ingegneri della Prov. di Perugia n° A1373</p>
<p><b>VISTO: IL RESPONSABILE DEL PROCEDIMENTO</b> Dott. Ing. Gianluca De Paolis Ordine degli Ingegneri della Prov. di Perugia n° A1344</p>	<p><b>IL DEC.</b> Dott. Arch. Lara Eusanio Ordine degli Architetti P.P.C. della Prov. di L'Aquila n° 859</p>	<p><b>PROTOCOLLO</b> DATA</p>

01. ELABORATI GENERALI  
01.02. DOCFAP  
01.02.04 ALTERNATIVA 3  
Planimetria su ortofoto

CODICE PROGETTO	NOME FILE	REVISIONE	SCALA:
PROGETTO PG378	T00-EG05-GEN-PO01-A	A	1:1.000
LIV. PROG. ANNO P 23	CODICE ELAB. T00EG05GENPO01		
REV. DESCRIZIONE	DATA	REDATTO	VERIFICATO APPROVATO
A Emissione	01-23	E.Santucci	E.Bartolucci N.Granieri