



SEZIONI TIPO ALTERNATIVA 3


SEZIONE TIPO ROTATORIA
SCALA 1:100

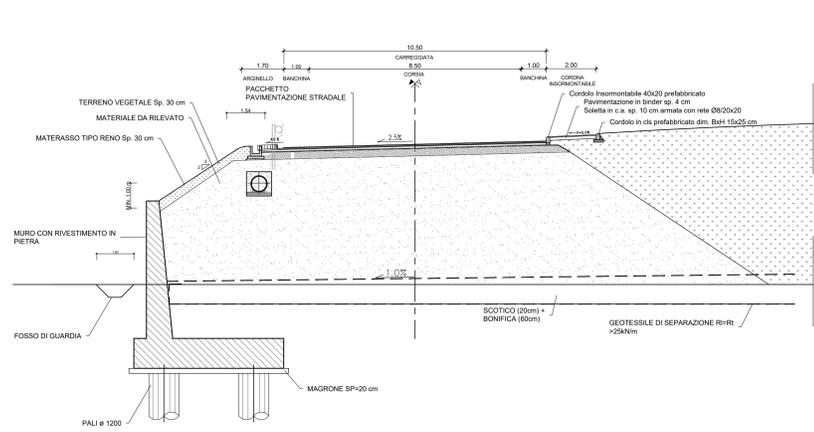


SEZIONE TIPO SU SPALLA VIADOTTO 1
SCALA 1:100

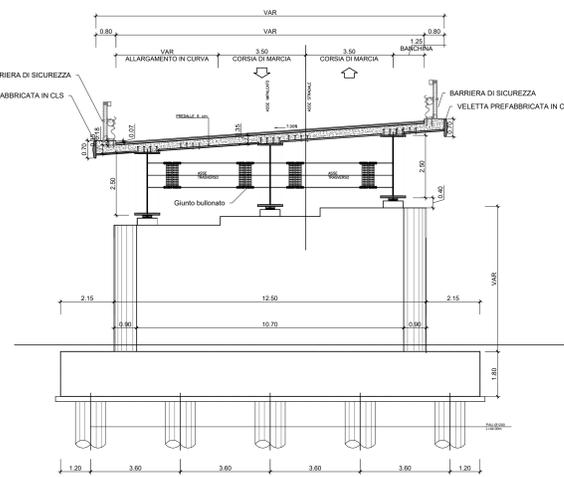


SEZIONE TIPO SU PILA VIADOTTO 1
SCALA 1:100

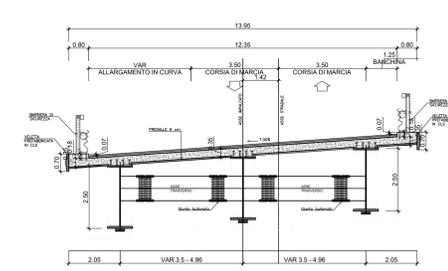


SEZIONE TIPO PONTE AD ARCO A VIA INFERIORE
VIADOTTO 2
SCALA 1:100

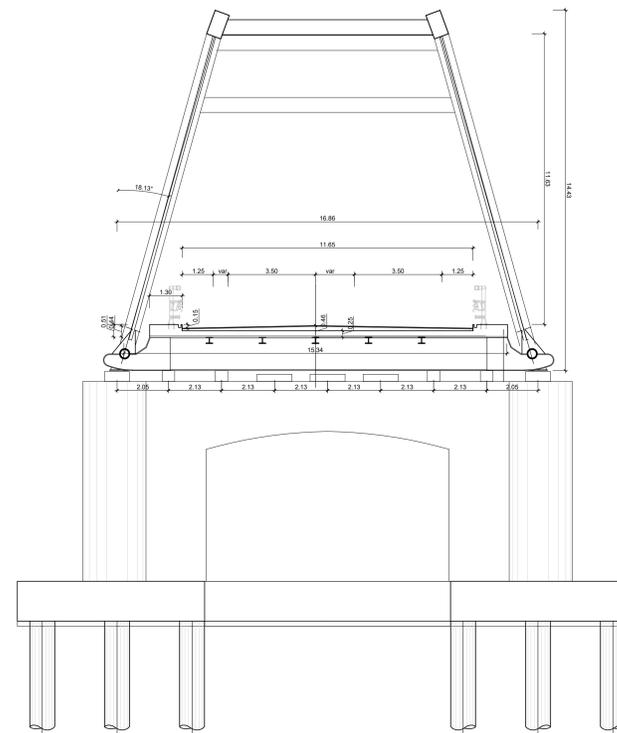

SEZIONE TIPO RILEVATO
GABBIONATE AL PIEDE E BARRIERA PARAMASSI
SCALA 1:100

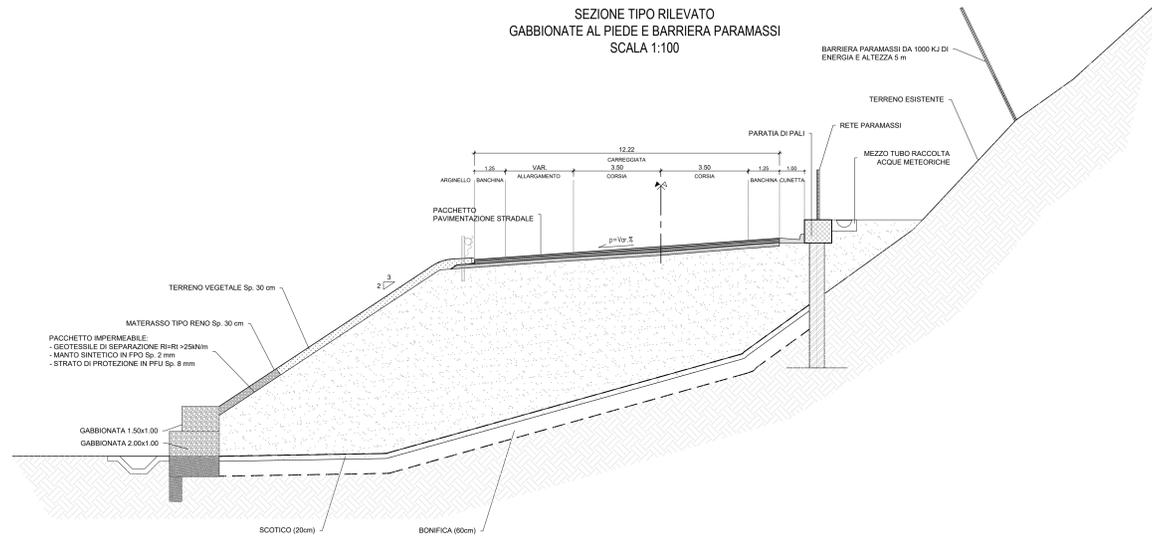

SEZIONE TIPO PONTE A VIA INFERIORE
VIADOTTO 2
SCALA 1:200

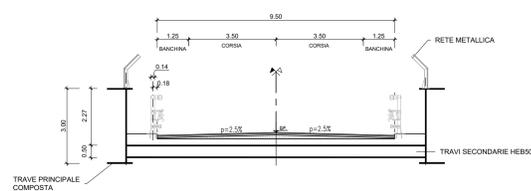

anas GRUPPO IRI ITALIANE

SOGGETTO ATTUATORE - Art.7 D.L. 11 novembre 2016, n. 205 (già art.15 ter del D.L. 17 ottobre 2016, n.189, convertito dalla L. 15 dicembre 2016, n.229)
ex OCDPC 408 / 2016 - art.4
OCDPC 475 / 2017 - art.3

PNC - PNRR: Piano Nazionale Complementare al Piano Nazionale di Ripresa e Resilienza nei territori colpiti dal sisma 2009-2016, Sub-misura A4, "Investimenti sulla rete stradale statale"

S.S. 685 "Tre Valli Umbre"
Miglioramento funzionale dell'attraversamento della frazione di Serravalle

PROGETTO DI FATTIBILITÀ TECNICO ECONOMICA

PROGETTAZIONE: ATI SINTAGMA - ICARIA

IL RESPONSABILE DELL'INTEGRAZIONE DELLE PRESTAZIONI SPECIALISTICHE:
Dot. Ing. Nello Granieri

IL GRUPPO DI PROGETTAZIONE:
MANDATARI: MANDANTI:

IL PROGETTISTA:
Dot. Ing. Elena Bartolucci
Ordine degli Ingegneri della Prov. di Perugia n° A3151

IL GEOLOGO:
Dot. Geol. Giorgio Cerquighini
Ordine dei Geologi della Regione Umbria n° 208

IL COORDINATORE PER LA SICUREZZA IN FASE DI PROGETTAZIONE:
Dot. Ing. Filippo Ferraraccio
Ordine degli Ingegneri della Prov. di Perugia n° A3373

VISTO, IL RESPONSABILE DEL PROCEDIMENTO:
Dot. Ing. Gianluca De Paoli
Ordine degli Ingegneri della Prov. di Perugia n° A3344

IL DEC:
Dot. Arch. Lara Esposito
Ordine degli Architetti P.F.C. della Prov. di L'Aquila n° 859

PROTOCOLLO DATA

CONDIZIONI DELLA PROVA:
Stazione A. N° A3217

01.ELABORATI GENERALI
01.02.DOCFAP
01.02.04.ALTERNATIVA 3
Sezioni tipo Corpo Stradale e Opere d'arte maggiori

CODICE PROGETTO	PROGETTO	NOVE FILE	REVISIONE	SCALA:
PG378	P23	700-EG05-GEN-3707-A	A	1:100
CODICE ELAB.	T01E05GENST01			
REV.	DESCRIZIONE	DATA	REDATTO	VERIFICATO
A	Emissione	09-23	E.Santucci	E.Bartolucci
				N.Granieri