


PLANIMETRIA
scala 1:1000

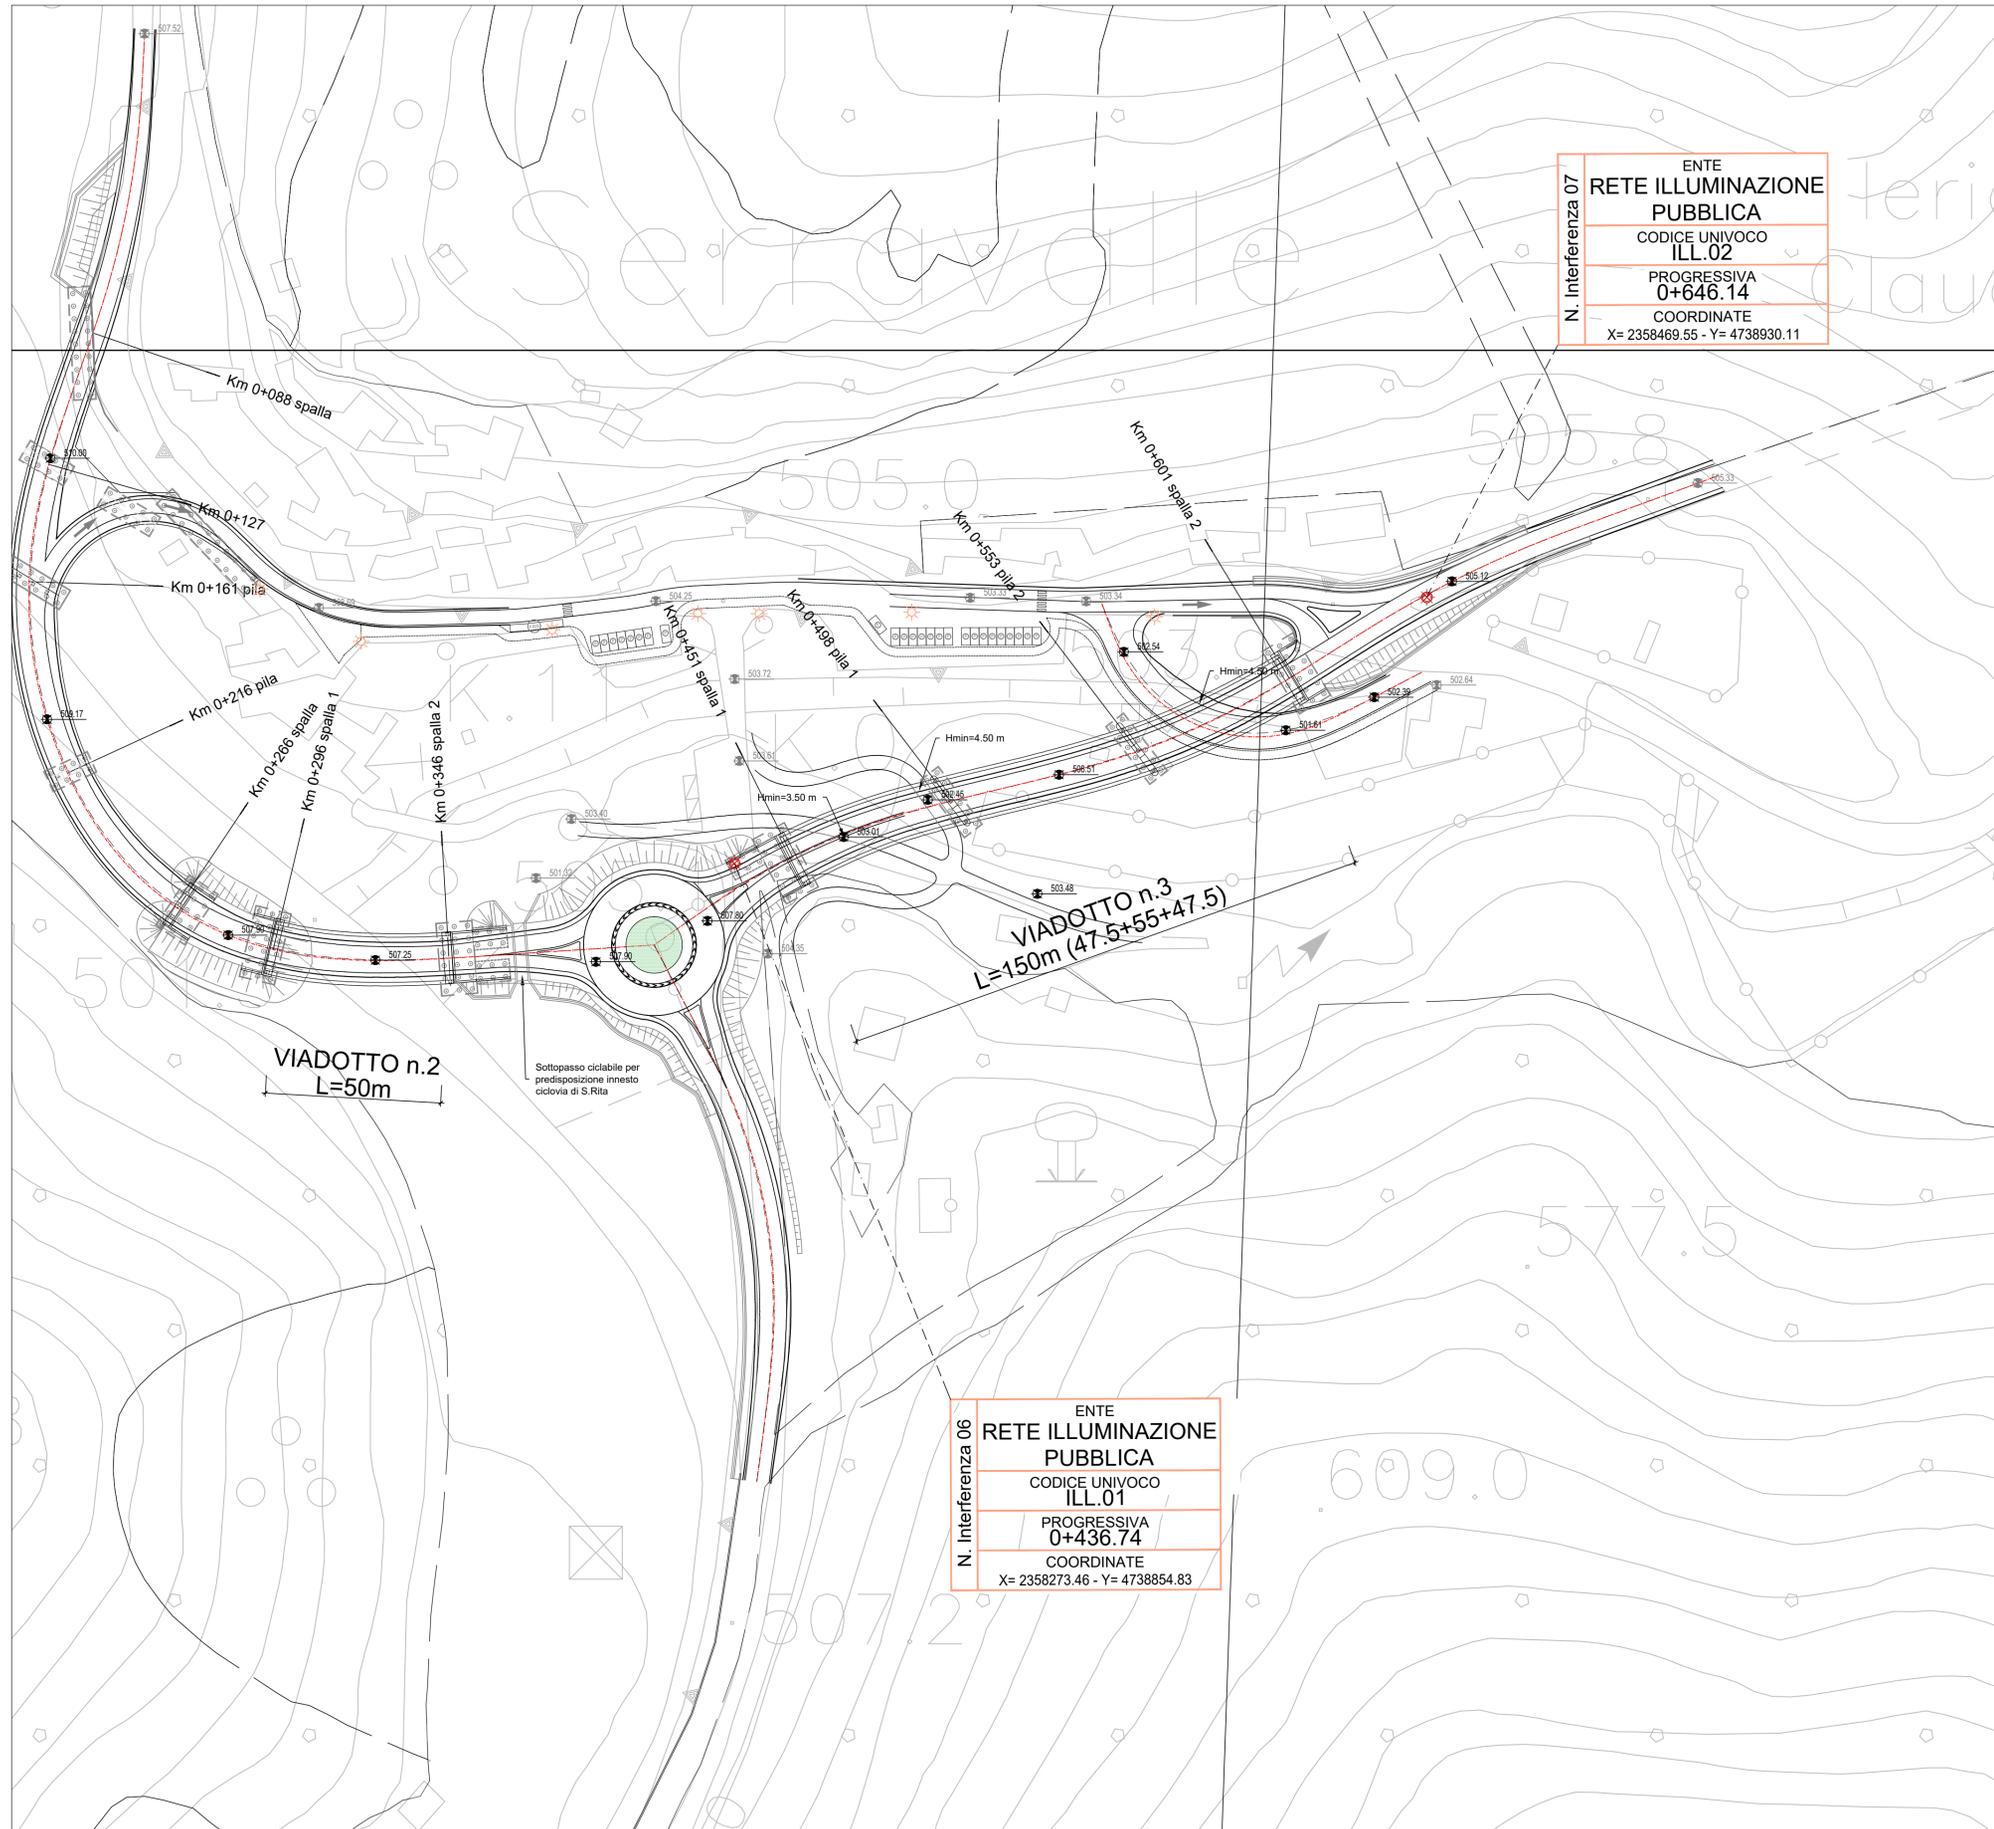

N. Interferenza 07
ENTE
RETE ILLUMINAZIONE PUBBLICA
CODICE UNIVOCO
ILL.02
PROGRESSIVA
0+646.14
COORDINATE
X= 2358469.55 - Y= 4738930.11

N. Interferenza 06
ENTE
RETE ILLUMINAZIONE PUBBLICA
CODICE UNIVOCO
ILL.01
PROGRESSIVA
0+436.74
COORDINATE
X= 2358273.46 - Y= 4738854.83

LEGENDA CENSIMENTO DELLE INTERFERENZE		
ILLUMINAZIONE PUBBLICA		
	21	PALO ILLUMINAZIONE PUBBLICA
	7 - 10	DISMISSIONE PALO PUBBLICA ILLUMINAZIONE



SOGGETTO ATTUATORE - Art.7 D.L. 11 novembre 2016, n. 205 (già art.15 ter del D.L. 17 ottobre 2016, n.189, convertito dalla L. 15 dicembre 2016, n.229) ex OCDPC 408 / 2016 - art.4 OCDPC 475 / 2017 - art.3



PNC – PNRR: Piano Nazionale Complementare al Piano Nazionale di Ripresa e Resilienza nei territori colpiti dal sisma 2009–2016, Sub-misura A4, "Investimenti sulla rete stradale statale"

S.S. 685 "Tre Valli Umbre"
Miglioramento funzionale dell'attraversamento della frazione di Serravalle

PROGETTO DI FATTIBILITÀ TECNICO ECONOMICA

PROGETTAZIONE: ATI SINTAGMA-ICARIA

<p>IL RESPONSABILE DELL'INTEGRAZIONE DELLE PRESTAZIONI SPECIALISTICHE: Dott. Ing. Nando Granieri Ordine degli Ingegneri della Prov. di Perugia n° A351</p> <p>IL PROGETTISTA: Dott. Ing. Vladimiro Rotisciani Ordine degli Ingegneri della Prov. di Terni n° A376</p> <p>IL GEOLOGO: Dott. Geol. Giorgio Cerquiglini Ordine dei Geologi della Regione Umbria n° 108</p> <p>IL COORDINATORE PER LA SICUREZZA IN FASE DI PROGETTAZIONE: Dott. Ing. Filippo Pambianco Ordine degli Ingegneri della Prov. di Perugia n° A1373</p> <p>VISTO: IL RESPONSABILE DEL PROCEDIMENTO Dott. Ing. Gianluca De Paolis Ordine degli Ingegneri della Prov. di Perugia n° A1344</p> <p>IL DEC. Dott. Arch. Lara Eusanio Ordine degli Architetti P.P.C. della Prov. di L'Aquila n° 859</p>	<p>IL GRUPPO DI PROGETTAZIONE:</p> <table border="0" style="width: 100%;"> <tr> <td style="width: 50%; vertical-align: top;"> <p>MANDATARIA:</p> <p>Sintagma Dott. Ing. N. Granieri Dott. Ing. V. Truffini Dott. Arch. T. Berti Nulli Dott. Arch. A. Bracchini Dott. Ing. E. Bartolucci Dott. Ing. L. Spasconi Dott. Geol. G. Cerquiglini Dott. Ing. F. Pambianco Dott. Ing. M. Abram Dott. Arch. C. Prescutti Dott. Agr. F. Berti Nulli Geom. N. Zaccaroni Geom. L. Paoliselli Dott. Ing. E. Santucci Dott. Arch. S. Bracchini Dott. Ing. C. Rossi</p> </td> <td style="width: 50%; vertical-align: top;"> <p>MANDANTI:</p> <p>ICARIA società di ingegneria Dott. Ing. V. Rotisciani Dott. Ing. F. Macchioni Dott. Ing. G. Pulli Dott. Ing. V. Piumbo</p> </td> </tr> </table> <p>PRODOTTORE DEL PRODOTTO: Dott. Arch. Vladimiro Rotisciani Ordine degli Ingegneri della Prov. di Terni n° A376</p> <p>PRODOTTORE DEL PROCEDIMENTO: Dott. Ing. Nando Granieri Ordine degli Ingegneri della Prov. di Perugia n° A351</p>	<p>MANDATARIA:</p> <p>Sintagma Dott. Ing. N. Granieri Dott. Ing. V. Truffini Dott. Arch. T. Berti Nulli Dott. Arch. A. Bracchini Dott. Ing. E. Bartolucci Dott. Ing. L. Spasconi Dott. Geol. G. Cerquiglini Dott. Ing. F. Pambianco Dott. Ing. M. Abram Dott. Arch. C. Prescutti Dott. Agr. F. Berti Nulli Geom. N. Zaccaroni Geom. L. Paoliselli Dott. Ing. E. Santucci Dott. Arch. S. Bracchini Dott. Ing. C. Rossi</p>	<p>MANDANTI:</p> <p>ICARIA società di ingegneria Dott. Ing. V. Rotisciani Dott. Ing. F. Macchioni Dott. Ing. G. Pulli Dott. Ing. V. Piumbo</p>
<p>MANDATARIA:</p> <p>Sintagma Dott. Ing. N. Granieri Dott. Ing. V. Truffini Dott. Arch. T. Berti Nulli Dott. Arch. A. Bracchini Dott. Ing. E. Bartolucci Dott. Ing. L. Spasconi Dott. Geol. G. Cerquiglini Dott. Ing. F. Pambianco Dott. Ing. M. Abram Dott. Arch. C. Prescutti Dott. Agr. F. Berti Nulli Geom. N. Zaccaroni Geom. L. Paoliselli Dott. Ing. E. Santucci Dott. Arch. S. Bracchini Dott. Ing. C. Rossi</p>	<p>MANDANTI:</p> <p>ICARIA società di ingegneria Dott. Ing. V. Rotisciani Dott. Ing. F. Macchioni Dott. Ing. G. Pulli Dott. Ing. V. Piumbo</p>		

12.INTERFERENZE
12.01 ELABORATI GENERALI

Schemi progettuali per la risoluzione delle interferenze Illuminazione

CODICE PROGETTO		NOME FILE		REVISIONE	SCALA:
PROGETTO	LIV. PROG. ANNO	TOOINO1INTSC03A		A	1:1000
PG378	P 23	CODICE ELAB.	TOOINO1INTSC03		
A	Emissione	OTT 2023	F.Mocchioni	V.Rotisciani	N. Granieri
REV.	DESCRIZIONE	DATA	REDATTO	VERIFICATO	APPROVATO