PLANIMETRIA DI PROGETTO
Scala 1:1000

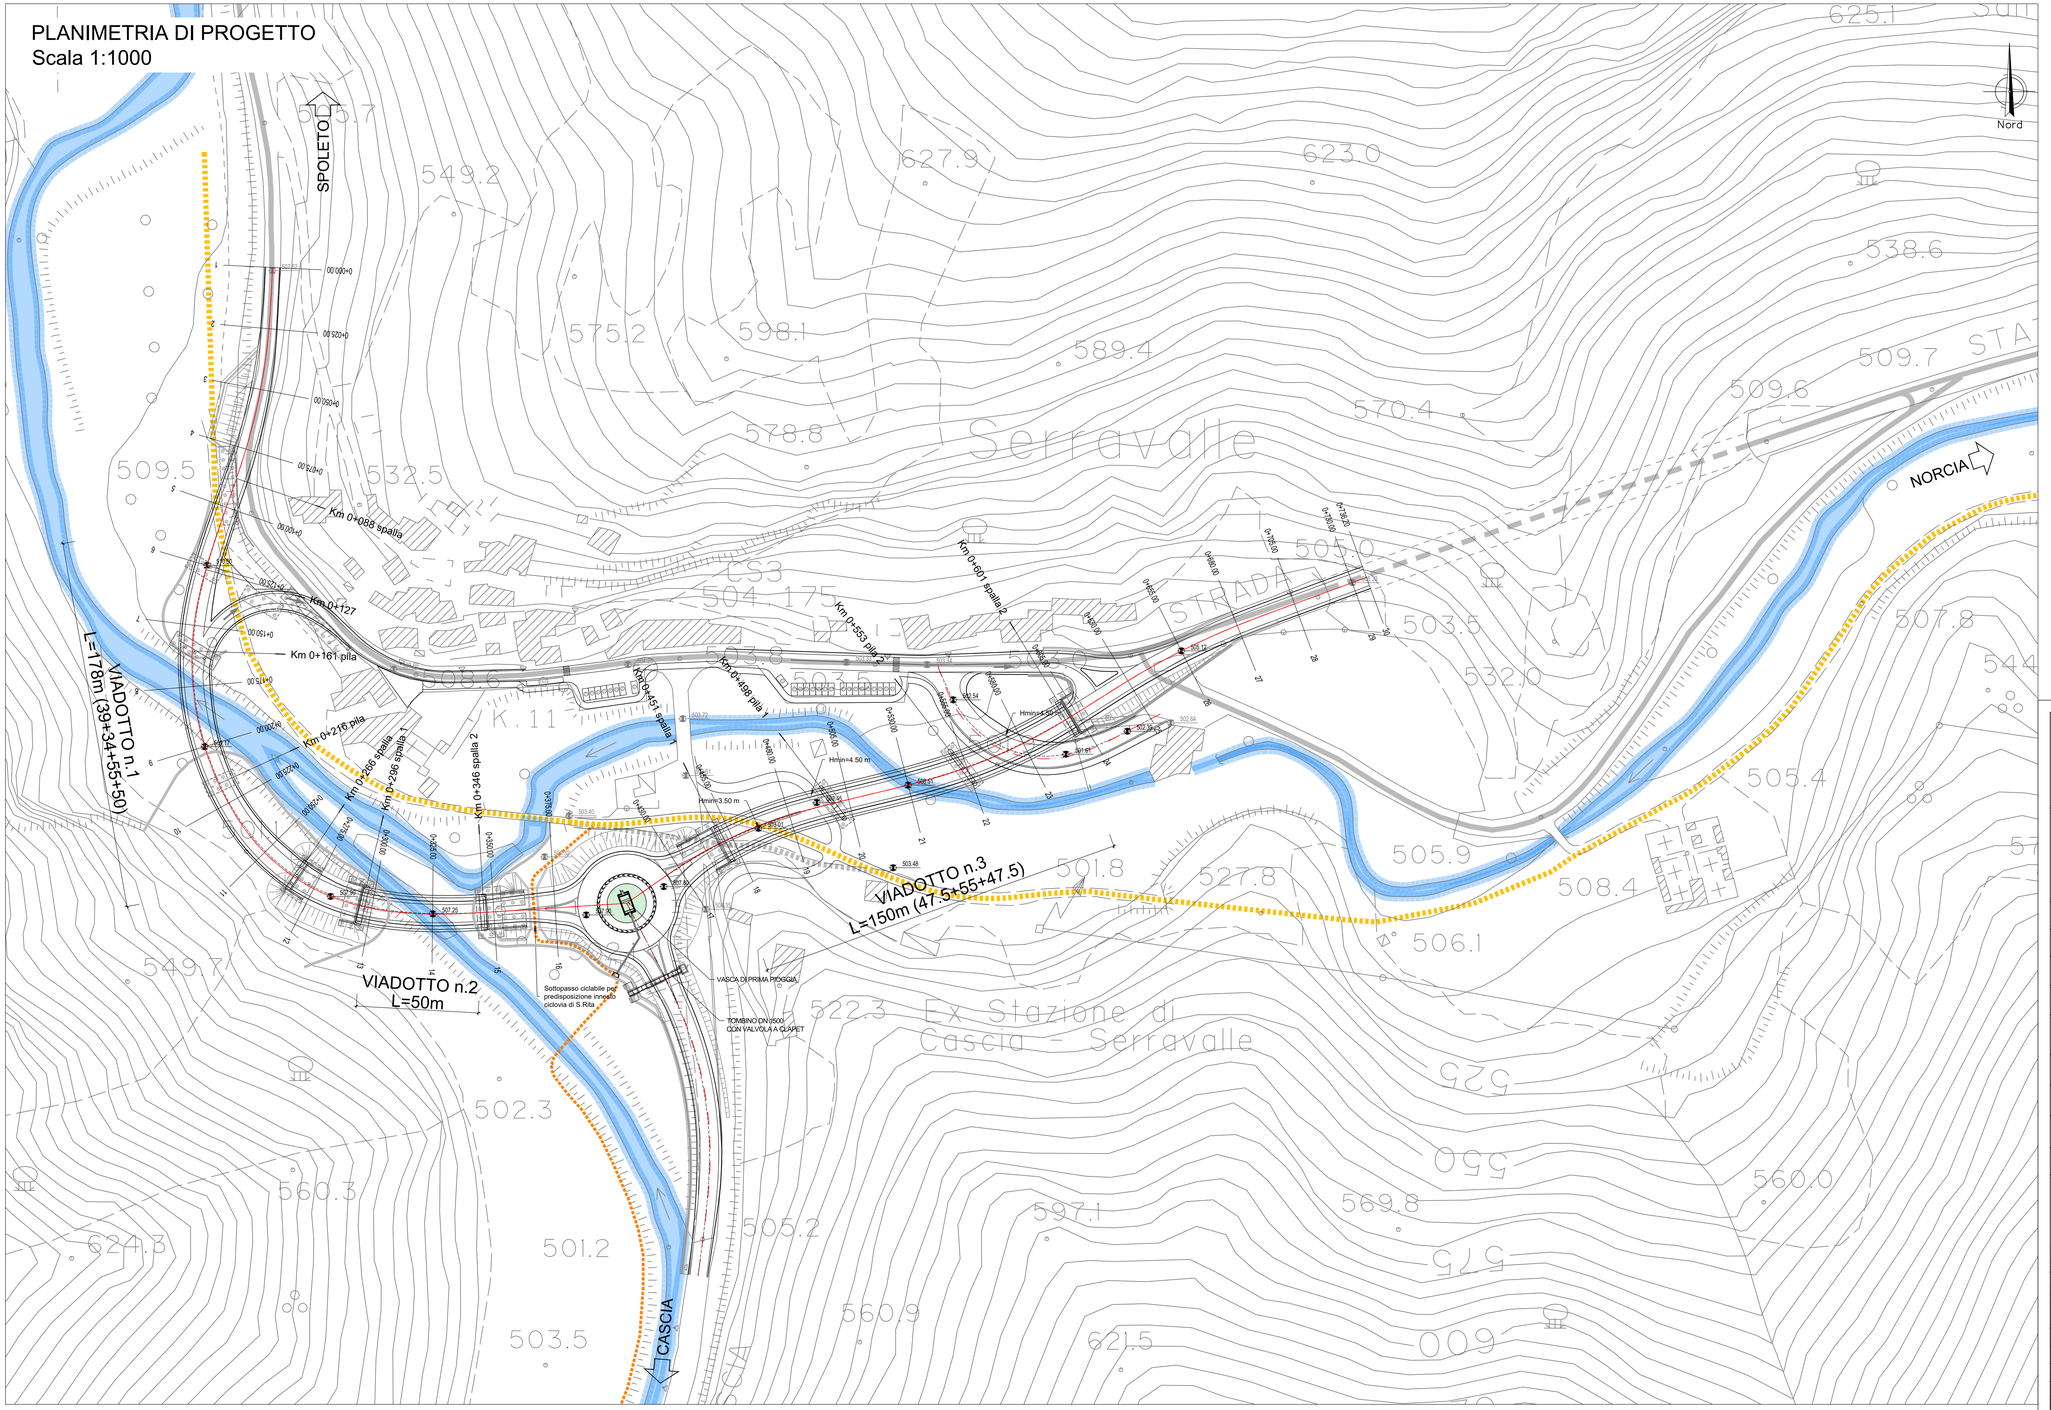

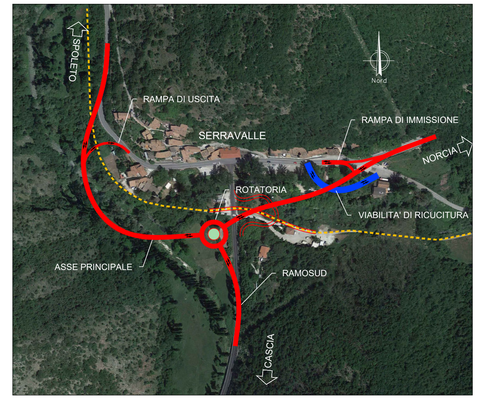

LEGENDA

- S.S.685
- CORSI D'ACQUA
- PISTA CICLABILE SU TRACCIATO EX FERROVIA SPOLETO - NORCIA
- IPOTESI CICLOVIA DI S.RITA (ESCLUSA DALL'APPALTO

SOGGETTO ATTUATORE - Art.7 D.L. 11 novembre 2016, n. 205 (già art.15 ter del D.L. 17 ottobre 2016, n.189, convertito dalla L. 15 dicembre 2016, n.229)
ex OCDPC 408 / 2016 - art.4
OCDPC 475 / 2017 - art.3

PNC – PNRR: Piano Nazionale Complementare al Piano Nazionale di Ripresa e Resilienza nei territori colpiti dal sisma 2009–2016, Sub–misura A4,"Investimenti sulla rete stradale statale"

S.S. 685 "Tre Valli Umbre"
Miglioramento funzionale dell'attraversamento della frazione di Serravalle

PROGETTO DI FATTIBILITÀ TECNICO ECONOMICA

PROGETTAZIONE: ATI SINTAGMA - ICARIA

IL RESPONSABILE DELL'INTEGRAZIONE DELLE PRESTAZIONI SPECIALISTICHE:
Dott. Ing. Nando Granieri
Ordine degli Ingegneri della Prov. di Perugia n° A351

IL PROGETTISTA:
Dott. Ing. Elena Bartolocci
Ordine degli Ingegneri della Prov. di Perugia n° A3217

IL GEOLOGO:
Dott. Geol. Giorgio Cerquiglini
Ordine dei Geologi della Regione Umbria n° 108

IL COORDINATORE PER LA SICUREZZA IN FASE DI PROGETTAZIONE:
Dott. Ing. Filippo Pambianco
Ordine degli Ingegneri della Prov. di Perugia n° A1373

VISTO: IL RESPONSABILE DEL PROCEDIMENTO
Dott. Ing. Gianluca De Paolis
Ordine degli Ingegneri della Prov. di Perugia n° A1344

IL DEC
Dott. Arch. Lara Eusanio
Ordine degli Architetti P.P.C. della Prov. di L'Aquila n° 859

IL GRUPPO DI PROGETTAZIONE:
MANDATARIA: Sintagma
MANDANTI: ICARIA

Dott. Ing.	N.Granieri	Dott. Ing.	V.Robaiani
Dott.Ing.	V.Truffini	Dott. Ing.	F.Macchioni
Dott.Ing.	T.Berti Nulli	Dott. Ing.	G.Pulli
Dott.Arch.	A.Bracchini	Dott. Ing.	V.Piunno
Dott.Ing.	E.Bartolocci		
Dott.Ing.	L.Spaccini		
Dott.Geol.	G.Cerquiglini		
Dott.Ing.	F.Pambianco		
Dott.Ing.	M.Abram		
Dott.Arch.	C.Presciutti		
Dott. Agr.	F.Berti Nulli		
Geom.	M.Scoppetta		
Geom.	S.Cocciolo		
Geom.	L.Pacioselli		
Dott.Ing.	E.Santucci		
Dott.Arch.	S.Bracchini		
Dott.Ing.	C.Rossi		

PROTOCOLLO | DATA

05.PROGETTO STRADALE
05.01 ASSE PRINCIPALE

Planimetria di progetto su cartografia

CODICE PROGETTO	NOME FILE	REVISIONE	SCALA:
PROGETTO: PG378 — LIV. PROG.: P — ANNO: 23	T00–PS01–TRA–PP01–A CODICE ELAB.: T00PS01TRAPP01	A	1:1.000

REV.	DESCRIZIONE	DATA	REDATTO	VERIFICATO	APPROVATO
A	Emissione	01–23	E.Santucci	E.Bartolocci	N.Granieri