

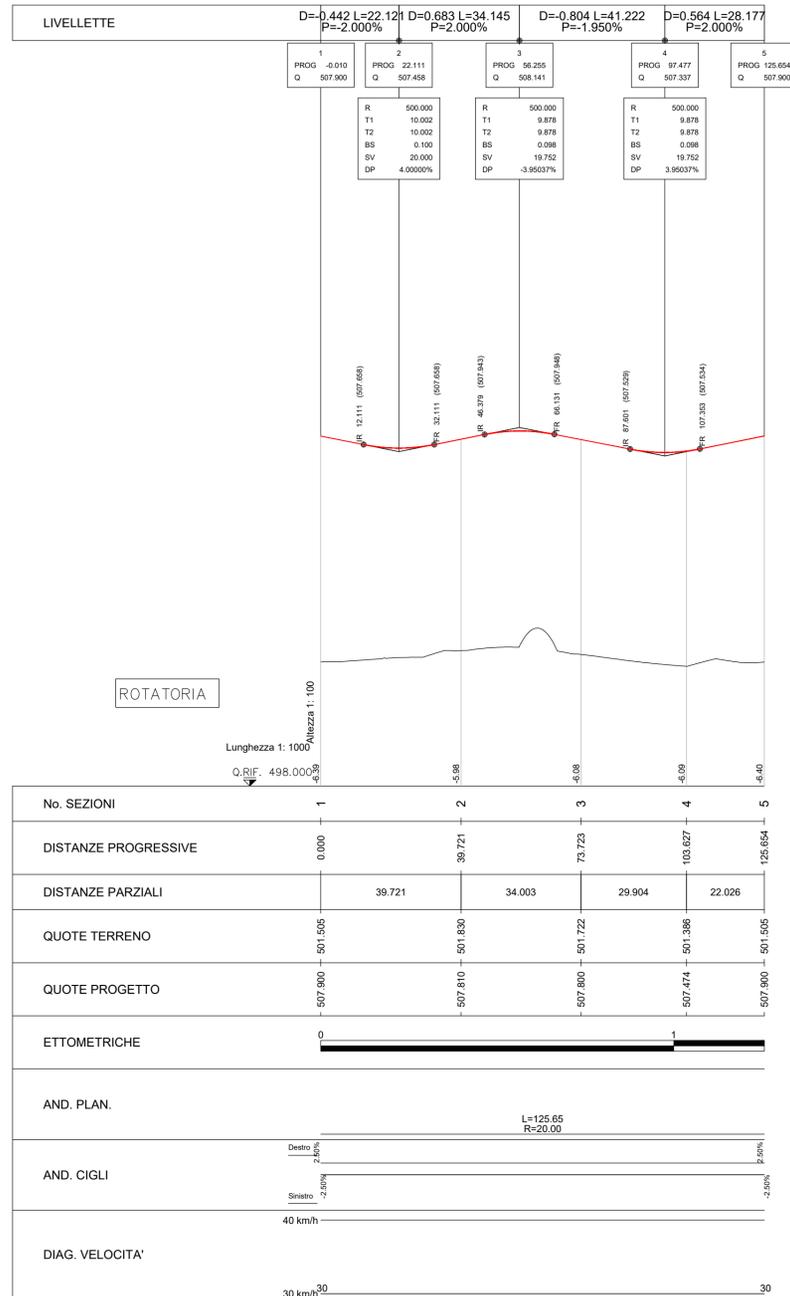


PROFILO DI PROGETTO ROTATORIA
Scala 1:1000/100

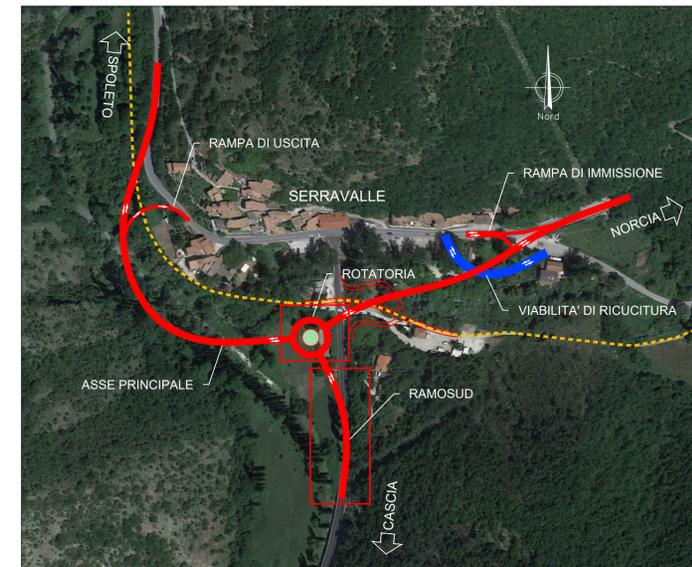

PROFILO DI PROGETTO RAMO SUD
Scala 1:1000/100

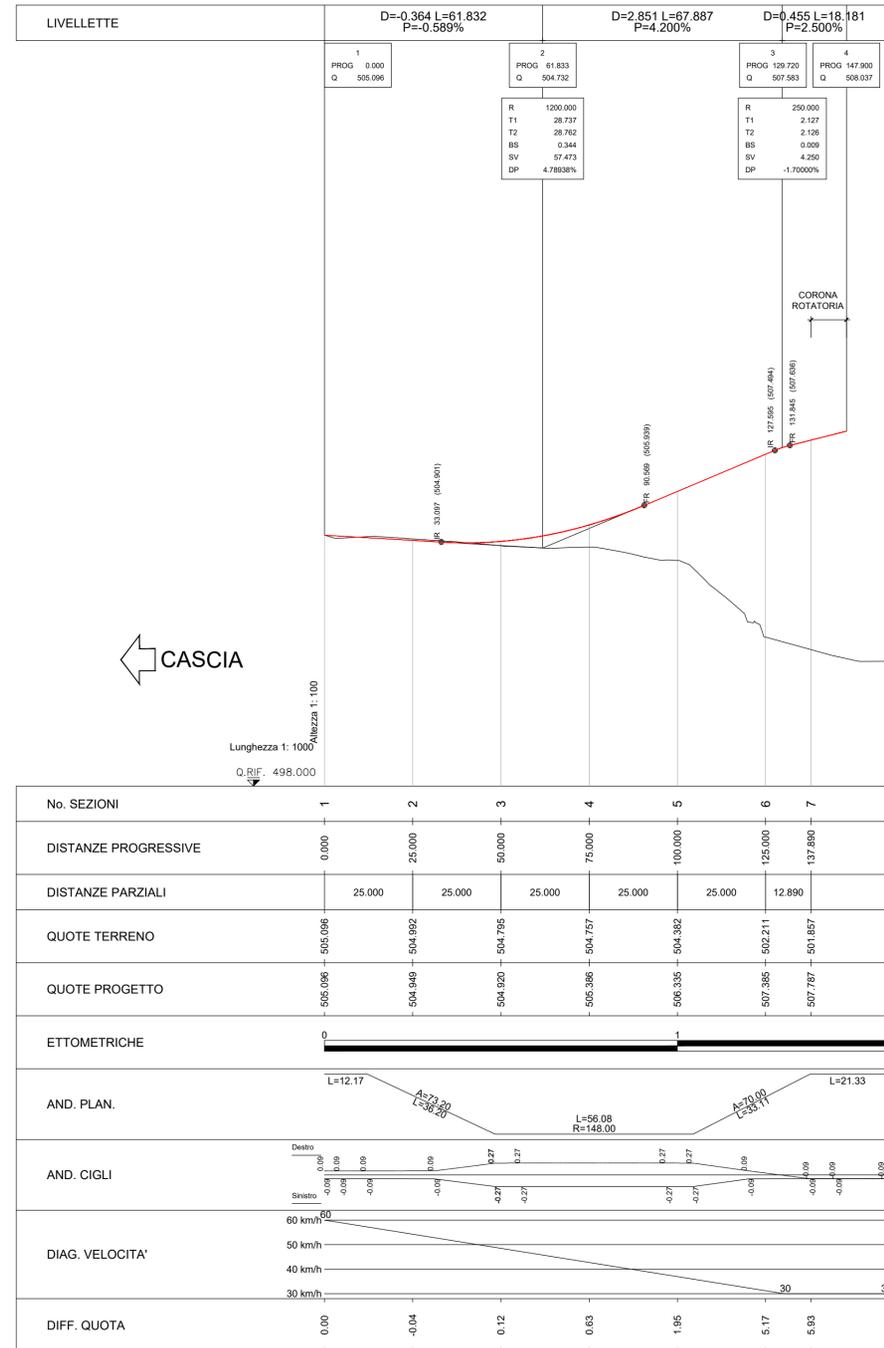

anas GRUPPO IS ITALIANE

SOGGETTO ATTUATORE - Art.7 D.L. 11 novembre 2016, n. 205 (già art.15 ter del D.L. 17 ottobre 2016, n.189, convertito dalla L. 15 dicembre 2016, n.229) ex OCDPC 408 / 2016 - art.4 OCDPC 475 / 2017 - art.3

PNC – PNRR: Piano Nazionale Complementare al Piano Nazionale di Ripresa e Resilienza nei territori colpiti dal sisma 2009–2016, Sub-misura A4, "Investimenti sulla rete stradale statale"

S.S. 685 "Tre Valli Umbre"
Miglioramento funzionale dell'attraversamento della frazione di Serravalle

PROGETTO DI FATTIBILITÀ TECNICO ECONOMICA

PROGETTAZIONE: ATI SINTAGMA-ICARIA

IL RESPONSABILE DELL'INTEGRAZIONE DELLE PRESTAZIONI SPECIALISTICHE:
Dott. Ing. Nando Granieri
Ordine degli Ingegneri della Prov. di Perugia n° A351

IL GRUPPO DI PROGETTAZIONE:
MANDATARIA: Sintagma
Mandatari: N. Granieri, V. Truffini, T. Beni Nalli, A. Bracchini, E. Bartolucci, L. Spaccini, G. Cerquiglini, F. Pambianco, M. Abram, C. Prescutti, F. Beni Nalli, S. Scopetta, M. Zucconi, L. Paoliselli, E. Santucci, S. Bracchini, C. Rossi

IL COORDINATORE PER LA SICUREZZA IN FASE DI PROGETTAZIONE:
Dott. Ing. Filippo Pambianco
Ordine degli Ingegneri della Prov. di Perugia n° A1373

VISTO: IL RESPONSABILE DEL PROCEDIMENTO
Dott. Ing. Gianluca De Paolis
Ordine degli Ingegneri della Prov. di Perugia n° A1344

IL DEC.
Dott. Arch. Lara Esposito
Ordine degli Architetti P.P.C. della Prov. di L'Aquila n° 859

PROTOCOLLO DATA

05.PROGETTO STRADALE
05.02 ROTATORIA E RAMI

Profili di progetto

CODICE PROGETTO	NOME FILE	REVISIONE	SCALA:
PROGETTO PG378	700-SV01-TRA-FP01-A	A	1:1.000/1:100
LIV. PROG. ANNO P 23	CODICE ELAB. T00SV01TRAF01		
REV. DESCRIZIONE	DATA	REDATTO	VERIFICATO APPROVATO
A Emissione	01-23	E.Santucci	E.Bartolucci N.Granieri