

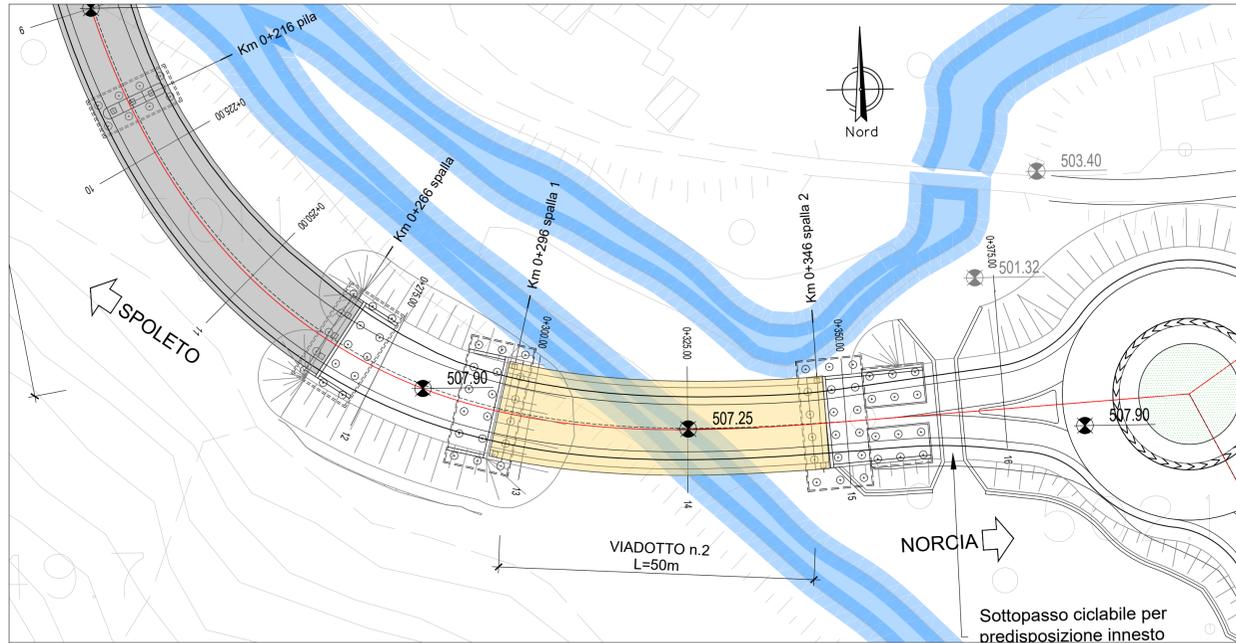
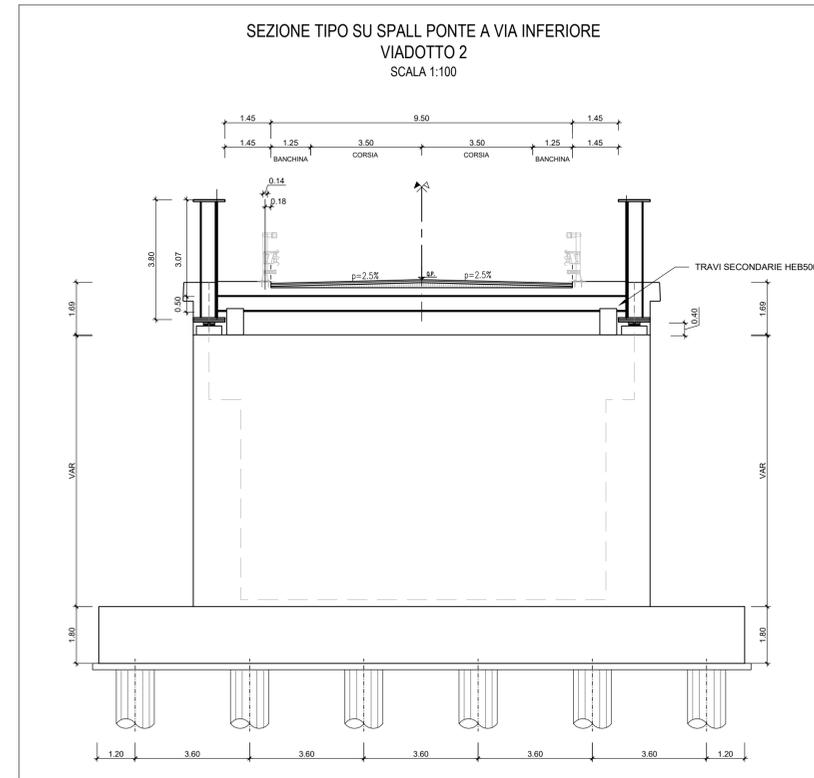
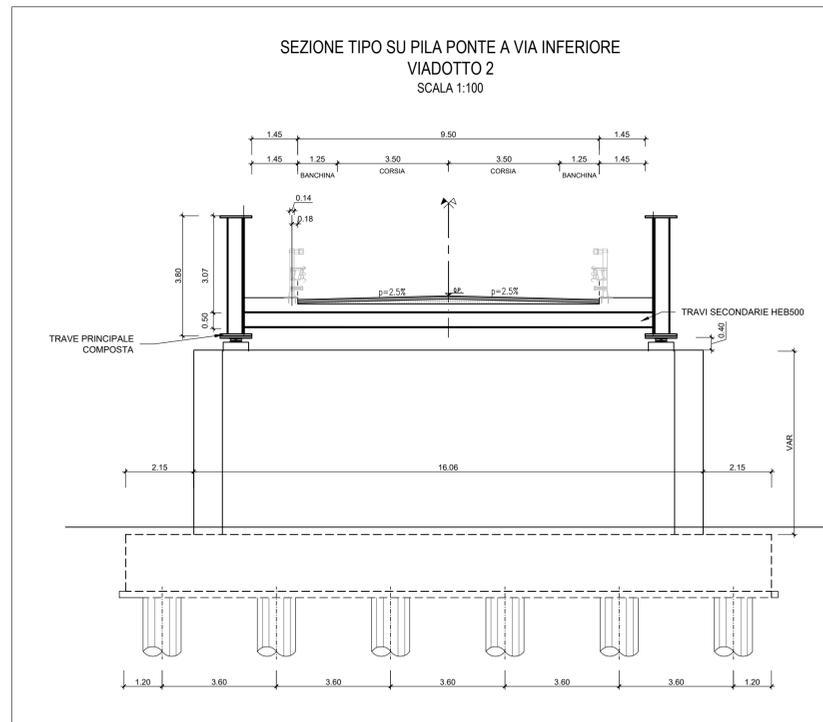


PLANIMETRIA DI PROGETTO  
VIADOTTO 2  
SCALA 1:500

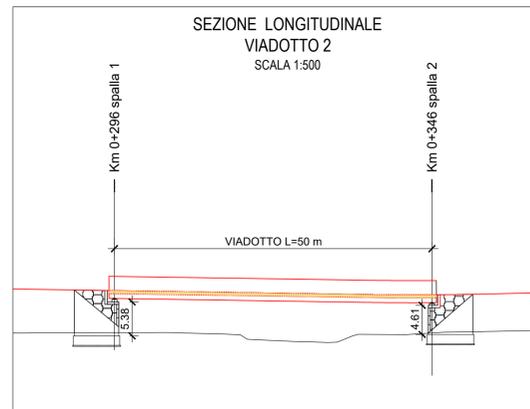

PLANIMETRIA DI PROGETTO SU ORTOFOTO  
VIADOTTO 2  
SCALA 1:500

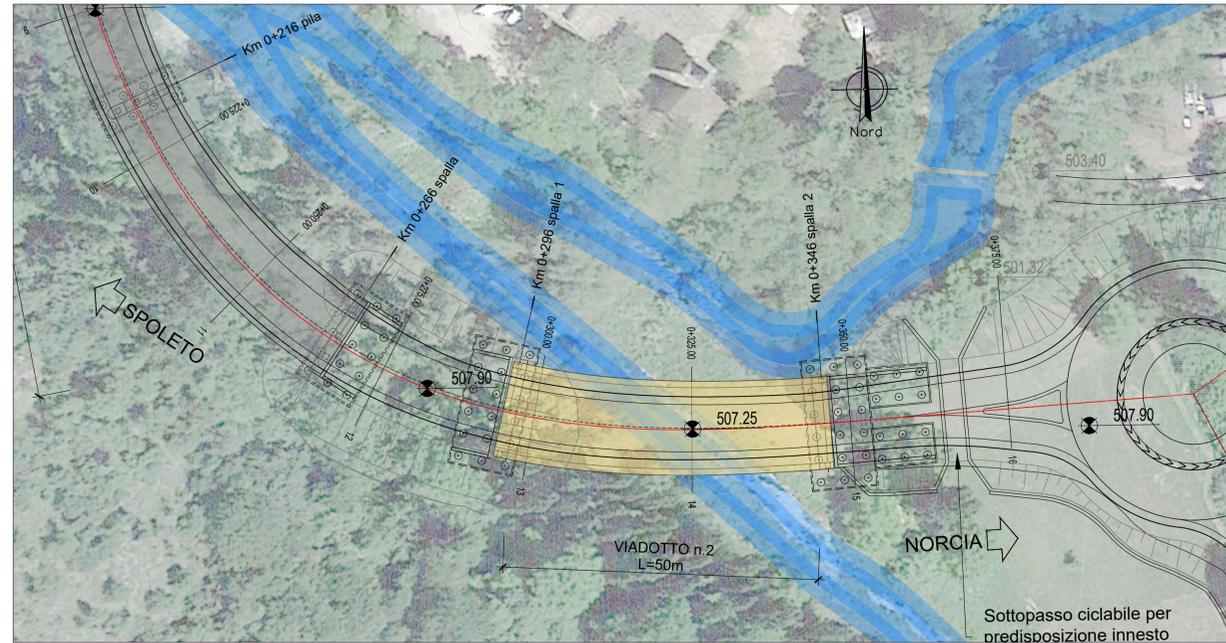

**anas** GRUPPO FS ITALIANE

SOGGETTO ATTUATORE - Art.7 D.L. 11 novembre 2016, n. 205 (già art.15 ter del D.L. 17 ottobre 2016, n. 189, convertito dalla L. 15 dicembre 2016, n.229) ex OCDPC 408 / 2016 - art.4 OCDPC 475 / 2017 - art.3

PNC - PNRR: Piano Nazionale Complementare al Piano Nazionale di Ripresa e Resilienza nei territori colpiti dal sisma 2009-2016, Sub-misura A4, "Investimenti sulla rete stradale statale"

S.S. 685 "Tre Valli Umbre"  
Miglioramento funzionale dell'attraversamento della frazione di Serravalle

PROGETTO DI FATTIBILITÀ TECNICO ECONOMICA

PROGETTAZIONE: ATI SINTAGMA - ICARIA

IL RESPONSABILE DELL'INTEGRAZIONE DELLE PRESTAZIONI SPECIALISTICHE:  
Dott. Ing. Nando Granieri  
Ordine degli Ingegneri della Prov. di Perugia n° A351

IL PROGETTISTA:  
Dott. Ing. Elena Bartolucci  
Ordine degli Ingegneri della Prov. di Perugia n° A3217

IL GEOLOGO:  
Dott. Geol. Giorgio Cerquiglini  
Ordine dei Geologi della Regione Umbria n° 108

IL COORDINATORE PER LA SICUREZZA IN FASE DI PROGETTAZIONE:  
Dott. Ing. Filippo Pambiano  
Ordine degli Ingegneri della Prov. di Perugia n° A1373

VISTO: IL RESPONSABILE DEL PROCEDIMENTO  
Dott. Ing. Gianluca De Paolis  
Ordine degli Ingegneri della Prov. di Perugia n° A1344

IL DEC.  
Dott. Arch. Lara Esposito  
Ordine degli Architetti P.P.C. della Prov. di L'Aquila n° 859

MANDATARIA: **Sintagma**

MANDANTI: **ICARIA**

PROTOCOLLO: \_\_\_\_\_ DATA: \_\_\_\_\_

06. OPERE MAGGIORI  
06.03 PONTE CORNO 2

Pianta generale, prospetto e sezioni tipologiche

CODICE PROGETTO	NOME FILE	REVISIONE	SCALA:
PROGETTO PG378	TD0-V03-STR-P01-A		
LIV. PROG. ANNO P 23	CODICE ELAB.	A	varie
	T00VI03STRPI01		
A	Emissione	06-23	M.Zucconi E.Bartolucci N.Granieri
REV.	DESCRIZIONE	DATA	REDATTO VERIFICATO APPROVATO