
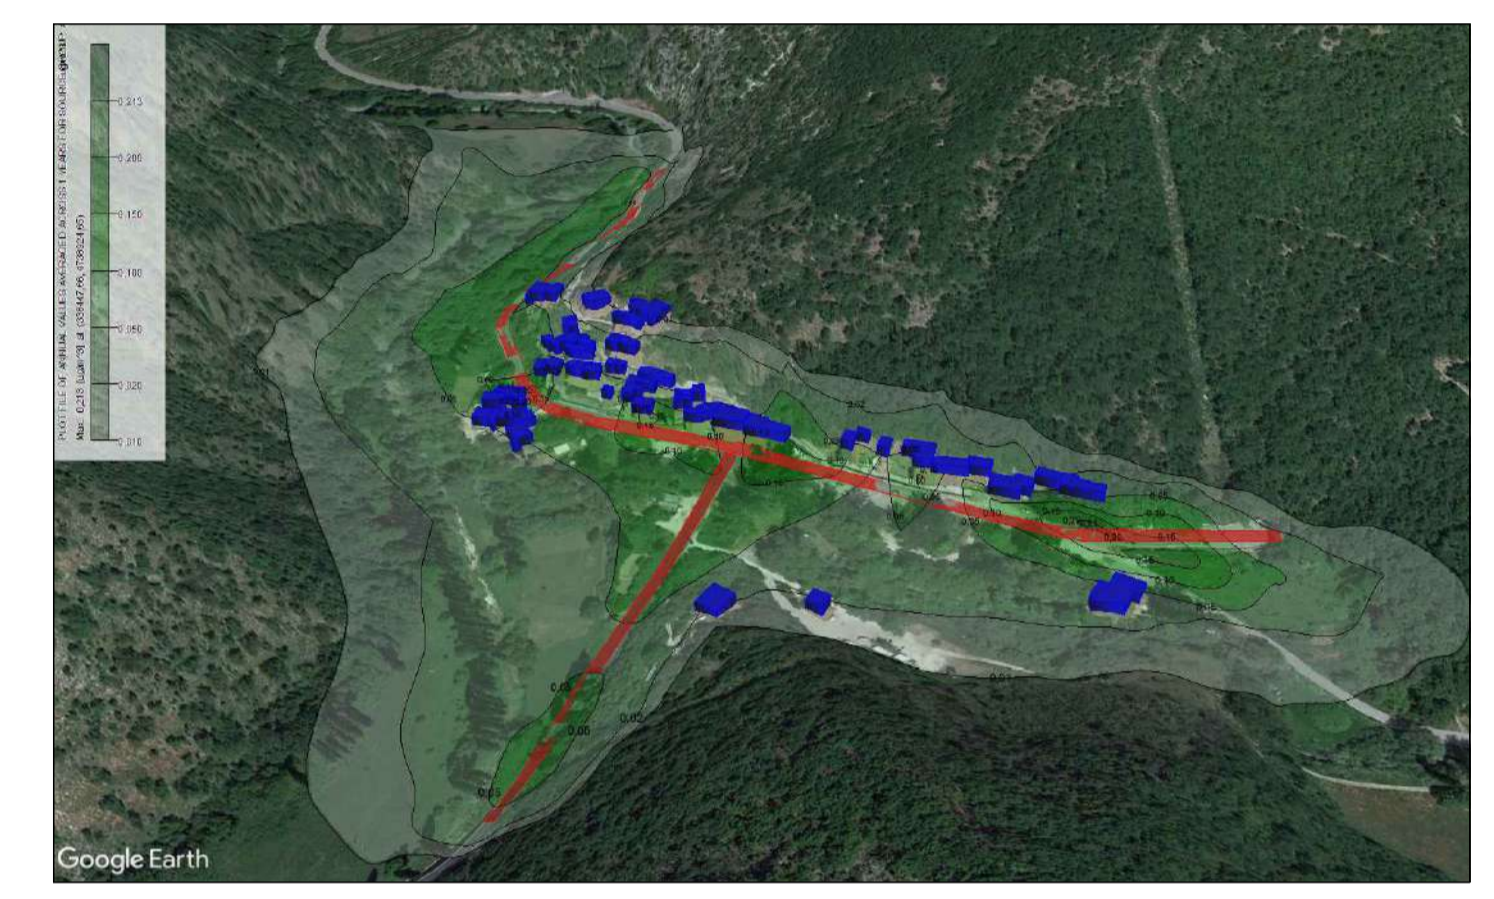


Planimetria dei recettori e concentrazioni PM10- Ante Operam
Scala 1:1000

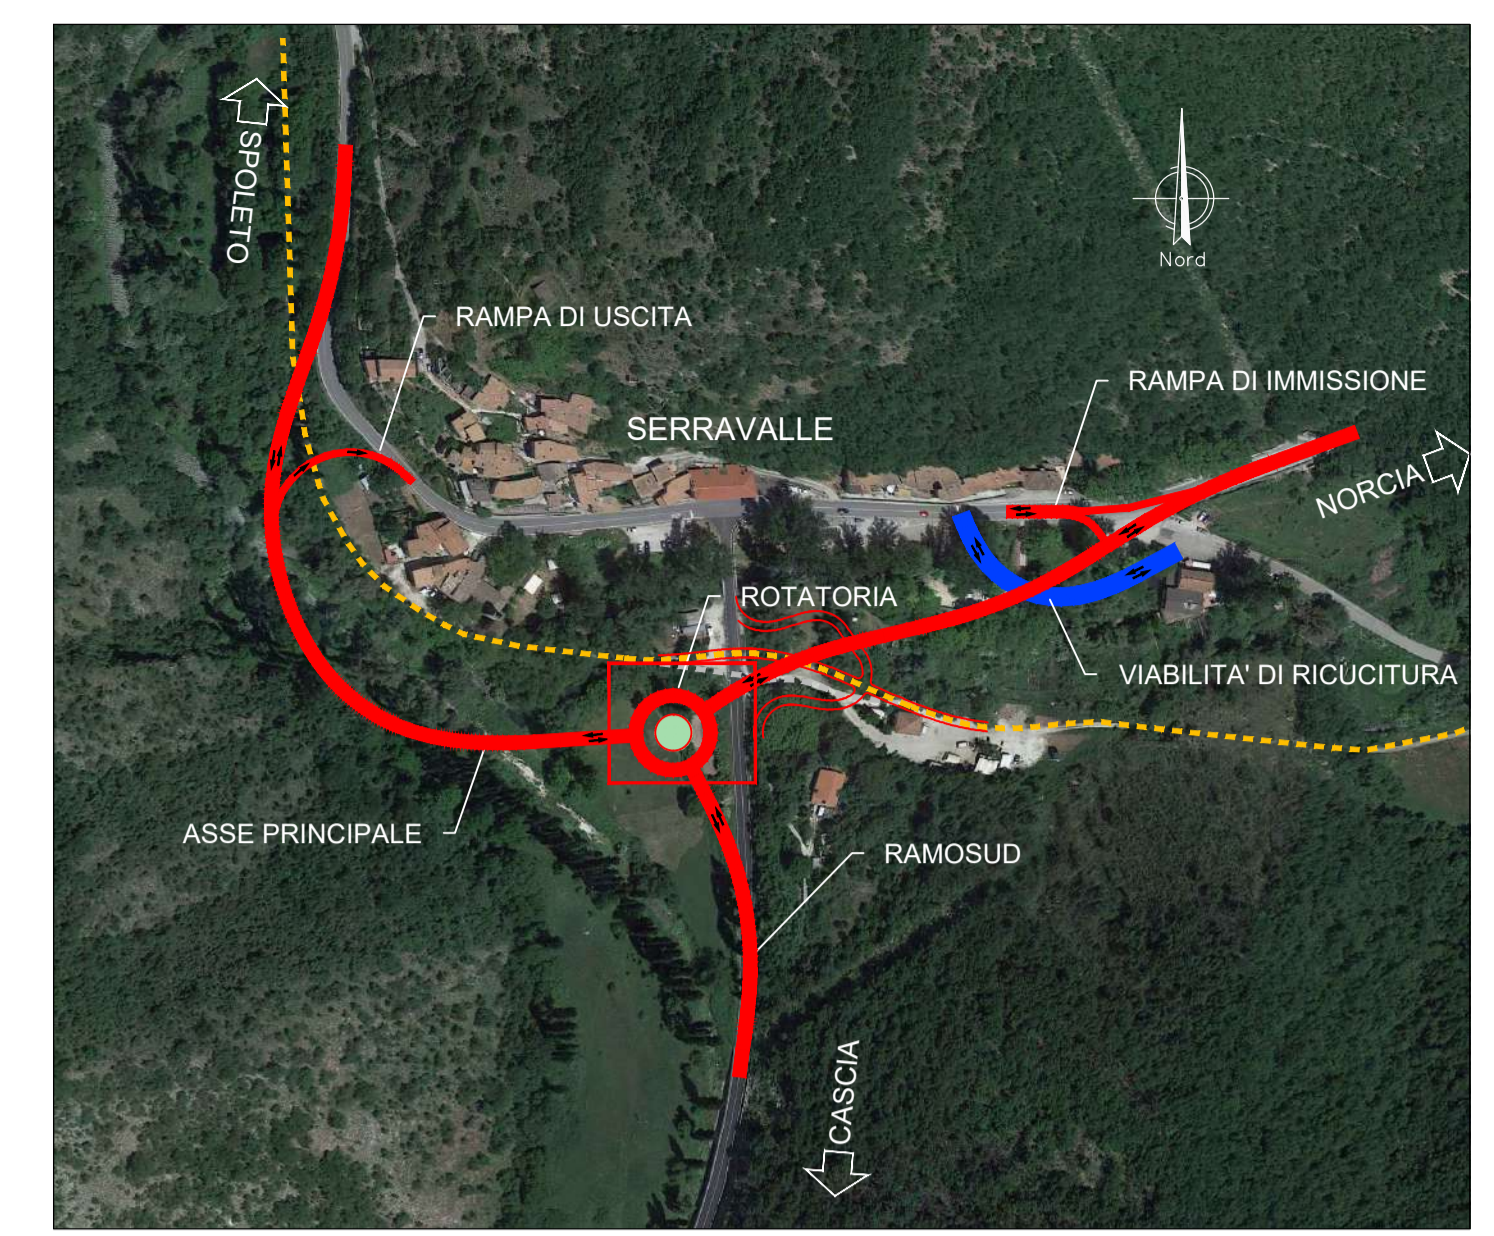

anas GRUPPO IS ITALIANE

SOGGETTO ATTUATORE - Art.7 D.L. 11 novembre 2016, n. 205 (già art.15 ter del D.L. 17 ottobre 2016, n.189, convertito dalla L. 15 dicembre 2016, n.229) ex OCDPC 408 / 2016 - art.4 OCDPC 475 / 2017 - art.3

PNC – PNRR: Piano Nazionale Complementare al Piano Nazionale di Ripresa e Resilienza nei territori colpiti dal sisma 2009–2016, Sub–misura A4, "Investimenti sulla rete stradale statale"

S.S. 685 "Tre Valli Umbre"
Miglioramento funzionale dell'attraversamento della frazione di Serravalle

PROGETTO DI FATTIBILITÀ TECNICO ECONOMICA

PROGETTAZIONE: ATI SINTAGMA-ICARIA

<p>IL RESPONSABILE DELL'INTEGRAZIONE DELLE PRESTAZIONI SPECIALISTICHE: Dott. Ing. Nando Granieri Ordine degli Ingegneri della Prov. di Perugia n° A351</p>	<p>IL GRUPPO DI PROGETTAZIONE: MANDATARIA: Sintagma Dott. Ing. N. Giamberini Dott. Ing. V. Truffini Dott. Arch. T. Beni Nalli Dott. Arch. A. Bracchi Dott. Ing. E. Bartolucci Dott. Ing. L. Spaccini Dott. Geol. G. Cerquiglini Dott. Ing. F. Pambianco Dott. Ing. M. Abram Dott. Arch. C. Prescutti Dott. Agr. F. Beni Nalli Geom. S. Scopetta Geom. M. Zucconi Geom. L. Paolucci Dott. Ing. E. Santucci Dott. Arch. S. Bracchi Dott. Ing. C. Rossi</p>	<p>MANDANTI: ICARIA società di ingegneria Dott. Ing. V. Rotaciari Dott. Ing. F. Macchiorelli Dott. Ing. G. Pullino Dott. Ing. V. Piumbo</p>
--	---	--

IL PROGETTISTA:
Dott. Ing. Elena Bartolucci
Ordine degli Ingegneri della Prov. di Perugia n° A3217

IL GEOLOGO:
Dott. Geol. Giorgio Cerquiglini
Ordine dei Geologi della Regione Umbria n° 108

IL COORDINATORE PER LA SICUREZZA IN FASE DI PROGETTAZIONE:
Dott. Ing. Filippo Pambianco
Ordine degli Ingegneri della Prov. di Perugia n° A1373

VISTO: IL RESPONSABILE DEL PROCEDIMENTO
Dott. Ing. Gianluca De Paolis
Ordine degli Ingegneri della Prov. di Perugia n° A1344

IL DEC.
Dott. Arch. Lara Eusanio
Ordine degli Architetti P.P.C. della Prov. di L'Aquila n° 859

PROTOCOLLO: DATA:

INGEGNERI DELLA PROVINCIA DI PERUGIA Sezione A n° A3217
INGEGNERI DELLA PROVINCIA DI PERUGIA Sezione A n° A3217
INGEGNERI DELLA PROVINCIA DI PERUGIA Sezione A n° A3217

08.AMBIENTE
08.02 ANALISI AMBIENTALE - ARIA E CLIMA

Planimetria dei recettori e concentrazioni PM10 - Ante Operam

CODICE PROGETTO	NOME FILE	REVISIONE	SCALA:
PG378	T00-IA02-AMB-PL07-A	A	1:1.000
LIV. PROG.	CODICE ELAB.		
P 23	T00IA02AMBPL07		
REV.	DESCRIZIONE	DATA	REDDATTO VERIFICATO APPROVATO
A	Emissione	01-23	G.Strani E.Bartolucci N.Granieri