
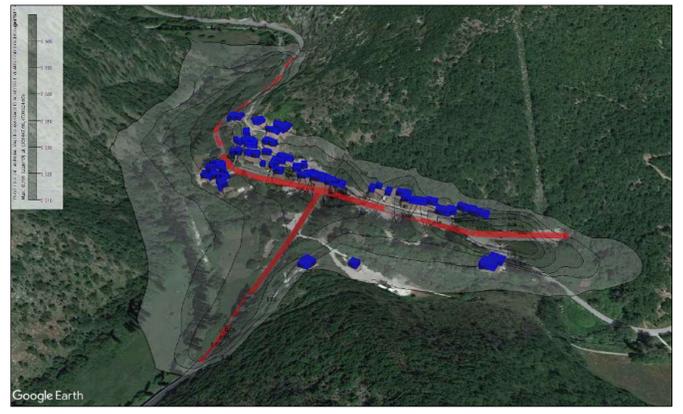


Planimetria dei recettori e concentrazioni PM2.5 - Ante Operam  
Scala 1:1000

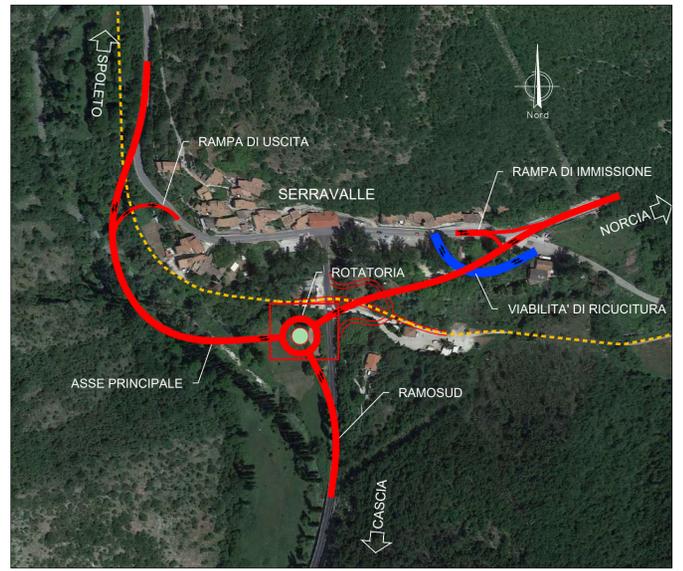

**anas** GRUPPO IS ITALIANE

SOGGETTO ATTUATORE - Art.7 D.L. 11 novembre 2016, n. 205 (già art.15 ter del D.L. 17 ottobre 2016, n.189, convertito dalla L. 15 dicembre 2016, n.229) ex OCDPC 408 / 2016 - art.4 OCDPC 475 / 2017 - art.3

**PNC – PNRR: Piano Nazionale Complementare al Piano Nazionale di Ripresa e Resilienza nei territori colpiti dal sisma 2009–2016, Sub-misura A4, "Investimenti sulla rete stradale statale"**

**S.S. 685 "Tre Valli Umbre"**  
Miglioramento funzionale dell'attraversamento della frazione di Serravalle

**PROGETTO DI FATTIBILITÀ TECNICO ECONOMICA**

**PROGETTAZIONE: ATI SINTAGMA-ICARIA**

<b>IL RESPONSABILE DELL'INTEGRAZIONE DELLE PRESTAZIONI SPECIALISTICHE:</b> Dott. Ing. Nando Granieri Ordine degli Ingegneri della Prov. di Perugia n° A351	<b>IL GRUPPO DI PROGETTAZIONE:</b> <b>MANDATARIA:</b> <b>Sintagma</b> Dott. Ing. N. Giamberini Dott. Ing. V. Truffini Dott. Arch. T. Beni Nalli Dott. Arch. A. Bracchi Dott. Ing. E. Bartolucci Dott. Ing. L. Spaccini Dott. Geol. G. Cerquiglini Dott. Ing. F. Pambianco Dott. Ing. M. Abram Dott. Arch. C. Prescutti Dott. Agr. F. Beni Nalli Geom. S. Scopetta Geom. M. Zucconi Geom. L. Paolucci Dott. Ing. E. Santucci Dott. Arch. S. Bracchini Dott. Ing. C. Rossi	<b>MANDANTI:</b> <b>ICARIA</b> società di ingegneria Dott. Ing. V. Rotaciari Dott. Ing. F. Macchiorelli Dott. Ing. G. Pulli Dott. Ing. V. Piumbo
--	---	--

**IL PROGETTISTA:**  
 Dott. Ing. Elena Bartolucci  
 Ordine degli Ingegneri della Prov. di Perugia n° A3217

**IL GEOLOGO:**  
 Dott. Geol. Giorgio Cerquiglini  
 Ordine dei Geologi della Regione Umbria n° 108

**IL COORDINATORE PER LA SICUREZZA IN FASE DI PROGETTAZIONE:**  
 Dott. Ing. Filippo Pambianco  
 Ordine degli Ingegneri della Prov. di Perugia n° A1373

**VISTO: IL RESPONSABILE DEL PROCEDIMENTO**  
 Dott. Ing. Gianluca De Paolis  
 Ordine degli Ingegneri della Prov. di Perugia n° A1344

**IL DEC:**  
 Dott. Arch. Lara Eusanio  
 Ordine degli Architetti P.P.C. della Prov. di L'Aquila n° 859

PROTOCOLLO: DATA

**INGEGNERI DELLA PROVINCIA DI PERUGIA**  
 Sezione A n° A3217  
**INGEGNERI DELLA PROVINCIA DI L'AQUILA**  
 Sezione A n° 859

**08.AMBIENTE**  
**08.02 ANALISI AMBIENTALE - ARIA E CLIMA**

Planimetria dei recettori e concentrazioni PM2.5 - Ante Operam

CODICE PROGETTO	NOME FILE	REVISIONE	SCALA:
PROGETTO <b>PG378</b>	700-IA02-AMB-PL10-A	<b>A</b>	1:1.000
LIV. PROG. ANNO <b>P 23</b>	CODICE ELAB. <b>T00IA02AMBPL10</b>		
<b>A</b>	Emissione	01-23	G.Strani E.Bartolucci N.Granieri
REV.	DESCRIZIONE	DATA	REDATTO VERIFICATO APPROVATO