


Planimetria dei recettori e concentrazioni PM2.5 - Post Operam
Scala 1:1000

SPOLETO

NORCIA

CASCIA

data: © HERE.com

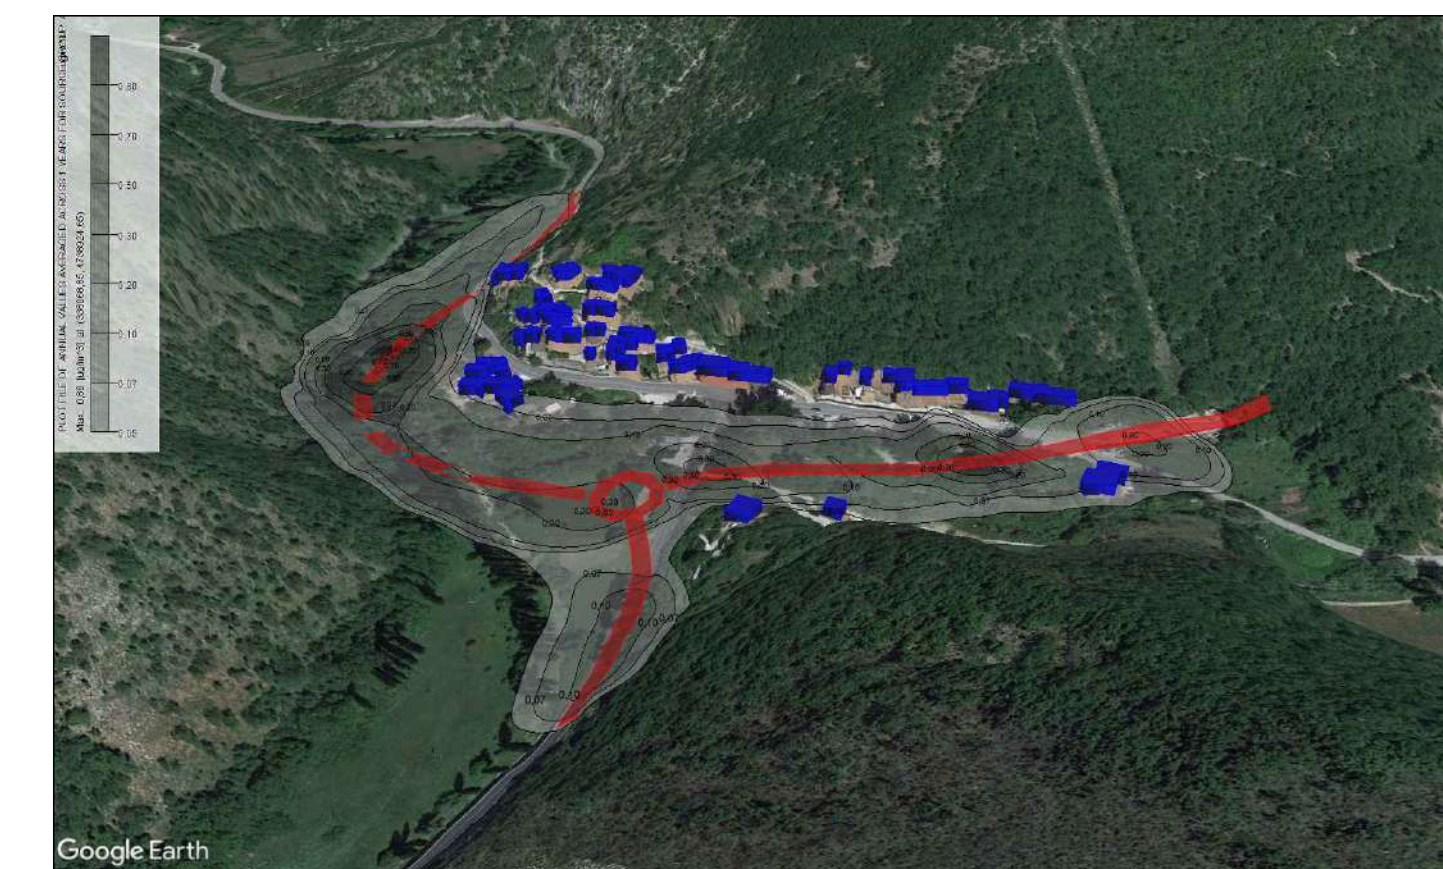

	SOGGETTO ATTUATORE - Art.7 D.L. 11 novembre 2016, n. 205 (già art.15 ter del D.L. 17 ottobre 2016, n.189, convertito dalla L. 15 dicembre 2016, n.229) ex OCDPC 408 / 2016 - art.4 OCDPC 475 / 2017 - art.3	
PNC – PNRR: Piano Nazionale Complementare al Piano Nazionale di Ripresa e Resilienza nei territori colpiti dal sisma 2009–2016, Sub-misura A4, "Investimenti sulla rete stradale statale"		
S.S. 685 "Tre Valli Umbre" Miglioramento funzionale dell'attraversamento della frazione di Serravalle		
PROGETTO DI FATTIBILITÀ TECNICO ECONOMICA		
PROGETTAZIONE: ATI SINTAGMA-ICARIA		
IL RESPONSABILE DELL'INTEGRAZIONE DELLE PRESTAZIONI SPECIALISTICHE: Dott. Ing. Nando Granieri Ordine degli Ingegneri della Prov. di Perugia n° A351 IL PROGETTISTA: Dott. Ing. Elena Bartolucci Ordine degli Ingegneri della Prov. di Perugia n° A3137 IL GEOLOGO: Dott. Geol. Giorgio Cerquiglini Ordine dei Geologi della Regione Umbria n° 108 IL COORDINATORE PER LA SICUREZZA IN FASE DI PROGETTAZIONE: Dott. Ing. Filippo Pambianco Ordine degli Ingegneri della Prov. di Perugia n° A1373 VISTO: IL RESPONSABILE DEL PROCEDIMENTO Dott. Ing. Gianluca De Paolis Ordine degli Ingegneri della Prov. di Perugia n° A1344 IL DEC Dott. Arch. Lara Eusanio Ordine degli Architetti P.P.C. della Prov. di L'Aquila n° 859	IL GRUPPO DI PROGETTAZIONE: MANDATARIA: Sintagma Dott. Ing. N. Granieri Dott. Ing. V. Truffini Dott. Ing. T. Berti Nalli Dott. Ing. A. Bracchini Dott. Ing. E. Bartolucci Dott. Ing. L. Spacchini Dott. Geol. G. Cerquiglini Dott. Ing. F. Pambianco Dott. Ing. M. Abram Dott. Arch. C. Piccinetti Dott. Agr. S. Scopetta Geom. F. Berti Nalli Geom. S. Scroccati Geom. L. Pascioli Dott. Ing. E. Santucci Dott. Arch. G. Rossi MANDANTI: ICARIA Dott. Ing. G. Piccinetti Dott. Ing. V. Rotisciani Dott. Ing. F. Macchioni Dott. Ing. G. Pulli Dott. Ing. V. Piunno INGEGNERI DELLA PROVINCIA DI PERUGIA Sezione A N° A3217 DOTT. ING. NANDO GRANIERI DOTT. ING. ELENA BARTOLUCCI DOTT. ING. FILIPPO PAMBIANCO DOTT. ING. GIANLUCA DE PAOLIS INGEGNERI DELLA PROVINCIA DI PERUGIA Sezione A N° A3217 DOTT. ING. NANDO GRANIERI DOTT. ING. ELENA BARTOLUCCI DOTT. ING. FILIPPO PAMBIANCO DOTT. ING. GIANLUCA DE PAOLIS	
PROTOCOLLO	DATA	

Planimetria dei recettori e concentrazioni PM2.5 - Post operam

CODICE PROGETTO		NOME FILE		REVISIONE		SCALA:	
PROGETTO LIV. PROG. MWNO P G 3 7 8 P 2 3		T00-IA02-AMB-PL11-A CODICE ELAB. T 0 I A 0 2 A M B P L 1 1		A		1:1.000	
A	Emissione	Ott-23	G.Strani	E.Bartolucci	N.Granieri		
REV.	DESCRIZIONE	DATA	REDATTO	VERIFICATO	APPROVATO		