

Planimetria dei recettori e concentrazioni PM2.5 - Opzione Zero
Scala 1:1000



SPOLETO

NORCIA

CASCIA

PROFILE OF ANNUAL VALUES AT RECEPTOR LOCATIONS IN YEARS FOR SOURCE GROUP ALL
Max: 0.166 [µg/m³] at (338417.66, 4738624.85)

© HERE.com

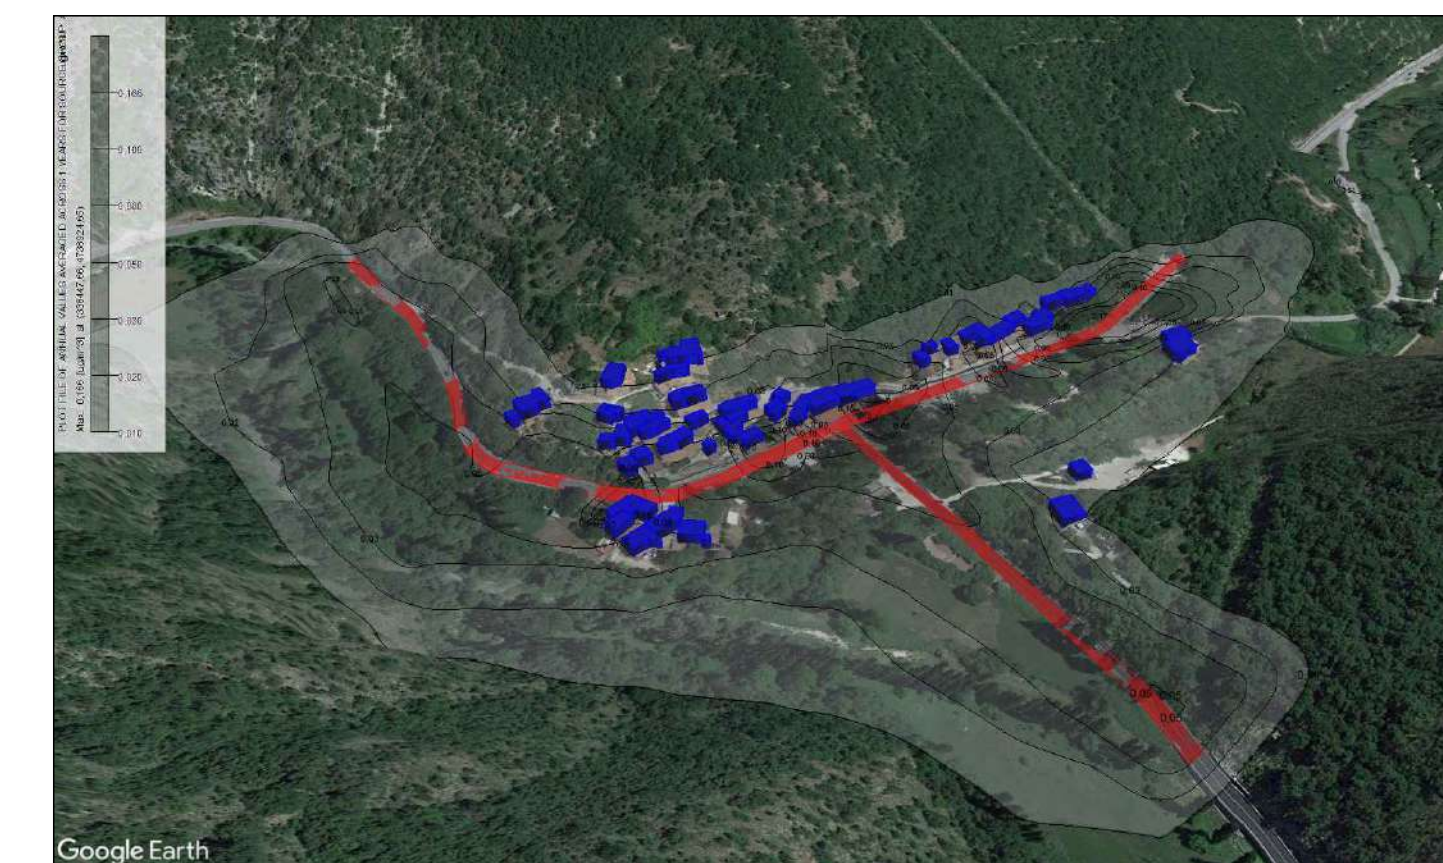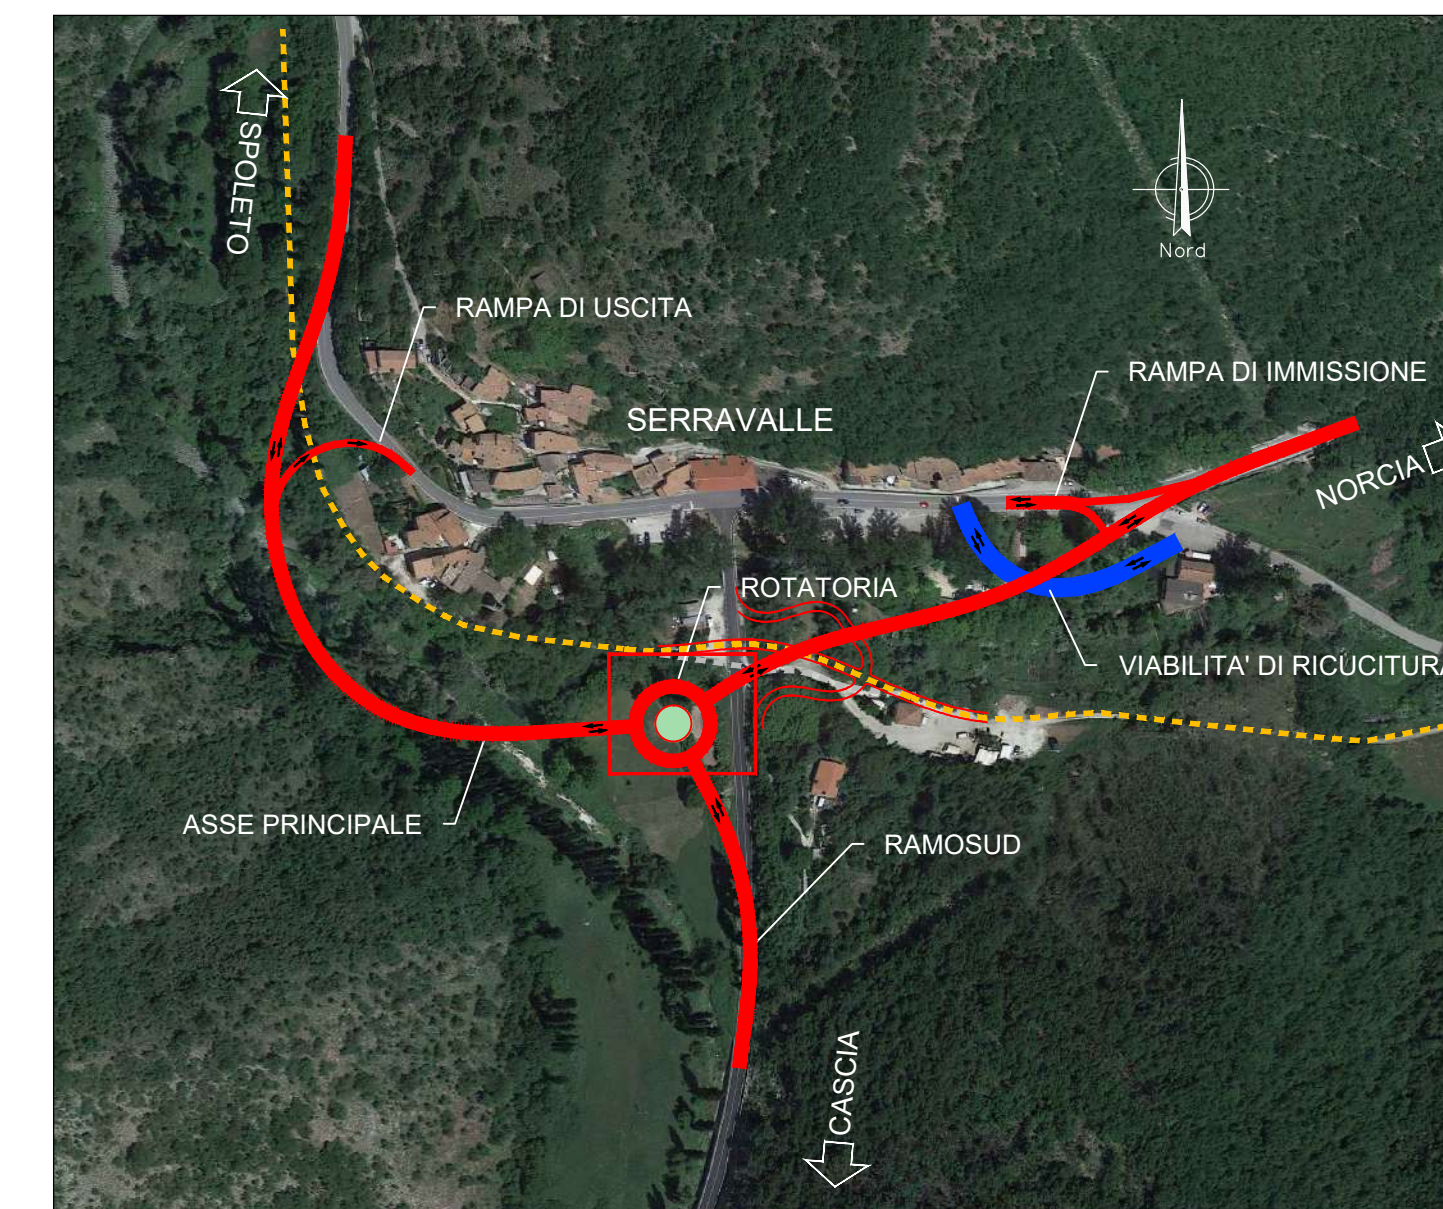

SOGGETTO ATTUATORE - Art.7 D.L. 11 novembre 2016, n. 205 (già art.15 ter del D.L. 17 ottobre 2016, n.189, convertito dalla L. 15 dicembre 2016, n.229)
ex OCDPC 408 / 2016 - art.4
OCDPC 475 / 2017 - art.3



S.S. 685 "Tre Valli Umbre"
Miglioramento funzionale dell'attraversamento della frazione di Serravalle

PROGETTAZIONE:	ATI SINTAGMA - ICARIA
----------------	-----------------------

IL RESPONSABILE DELL'INTEGRAZIONE DELLE PRESTAZIONI SPECIALISTICHE:
Dott. Ing. Nando Granleri
Ordine degli Ingegneri della Prov. di Perugia n° A351

IL PROGETTISTA:
Dott. Ing. Elena Bartolucci
Ordine degli Ingegneri della Prov. di Perugia n° A3217

IL GEOLOGO:
Dott. Geol. Giorgio Cerquiglini
Ordine dei Geologi della Regione Umbria n° 108

IL COORDINATORE PER LA SICUREZZA IN FASE DI PROGETTAZIONE
Dott. Ing. Filippo Pambianco

VISTO: IL RESPONSABILE DEL PROCEDIMENTO

IL DEC

Dott. Arch. Lara Eusanio Ordine degli Architetti P.P.C. della Prov. di L'Aquila n° 855	
PROTOCOLLO	DATA

PROTOCOLLO	DATA
------------	------

IL GRUPPO DI PROGETTAZIONE

MANDATARIA:



Sintagma
Futuro. Hoy.

Dott.Ing.	N.Granieri	Dott. Ing.	V.Rotiscia
Dott.Ing.	V.Truffini	Dott. Ing.	F.Macchi
Dott.Ing.	T.Berti Nelli	Dott. Ing.	G.Pulli
Dott.Arch.	A.Bracchini	Dott. Ing.	V.Piunno
Dott. Ing.	F.Bartolucci		

Dott.Ing. E. Barolucci
Dott.Ing. L. Spaccini
Dott.Geol. G. Cerquiglini
Dott.Ing. F. Pambianco
Dott.Ing. M. Abram

Dott. Arch.	C. Presciutti
Dott. Agr.	F. Berti Nelli
Geom.	S. Scopetta
Geom.	M. Zucconi
Geom.	L. Pacioselli

Dott.Ing. E.Santucci
Dott.Arch. S.Bracchini
Dott.Ing. C.Rossi

Sezione A
A251

NANDO GRANIERI
SETTORE CIVILE E AMBIENTALE
SETTORE INDUSTRIALE
SETTORE DELL'INFORMAZIONE

Planimetria dei recettori e concentrazioni PM2.5 - Opzione Zero

CODICE PROGETTO			NOME FILE T00-IA02-AMB-PL12-A			REVISIONE		SCALA:	
PROGETTO P G 3 7 8			LIV. PROG. ANNO P 23			CODICE ELAB. T 0 0 I A 0 2 A M B P L 1 2			1:1.000
A			Emissione			OH-23		G.Strani	E.Bartolucci
REV.			DESCRIZIONE			DATA		REDATTO	VERIFICATO
									APPROVATO