
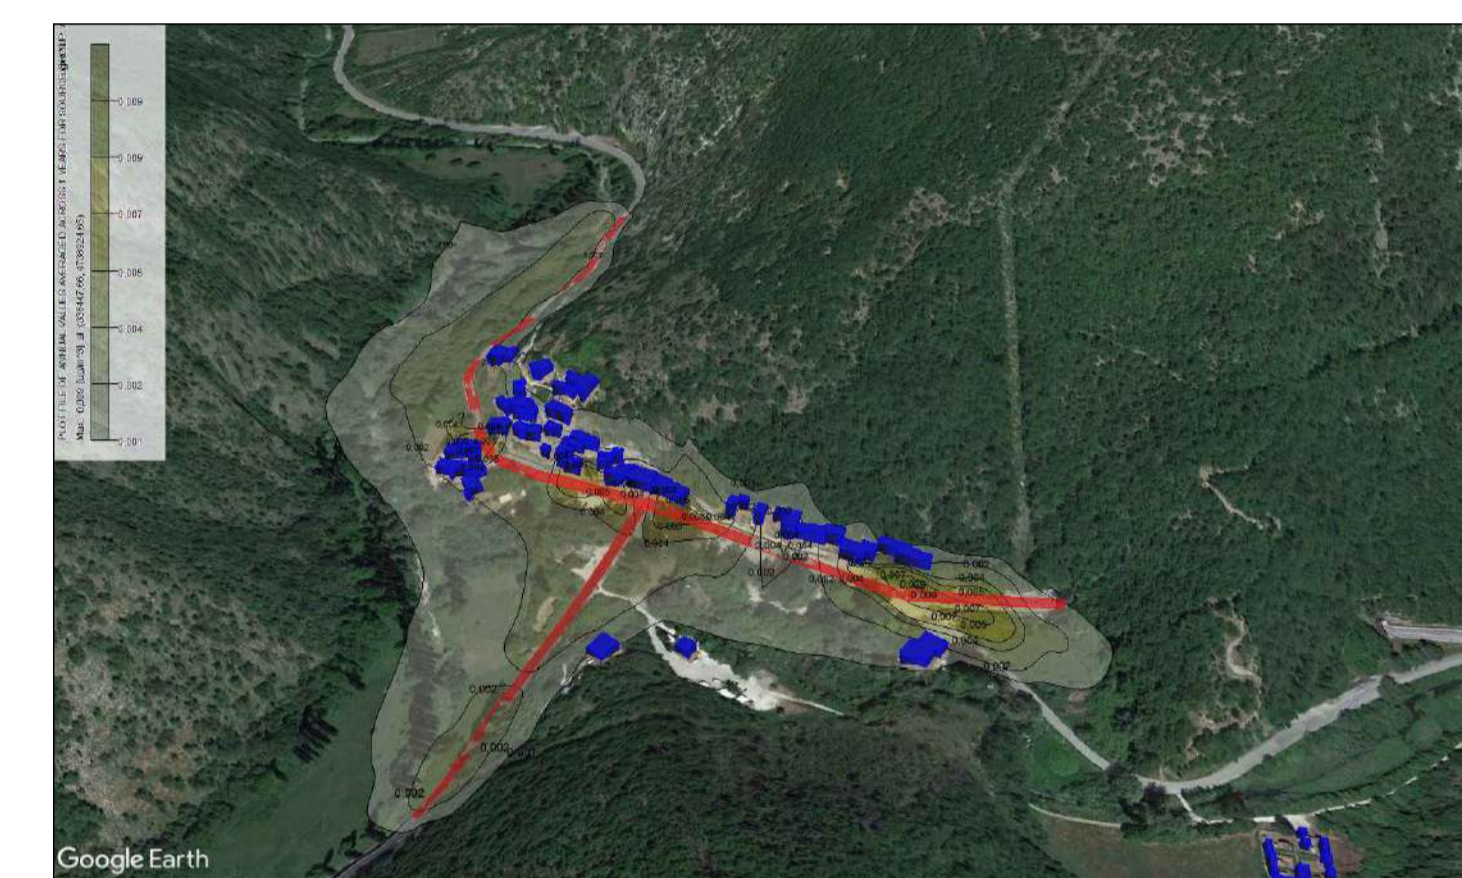


Planimetria dei recettori e concentrazioni C6H6 - Ante Operam
Scala 1:1000

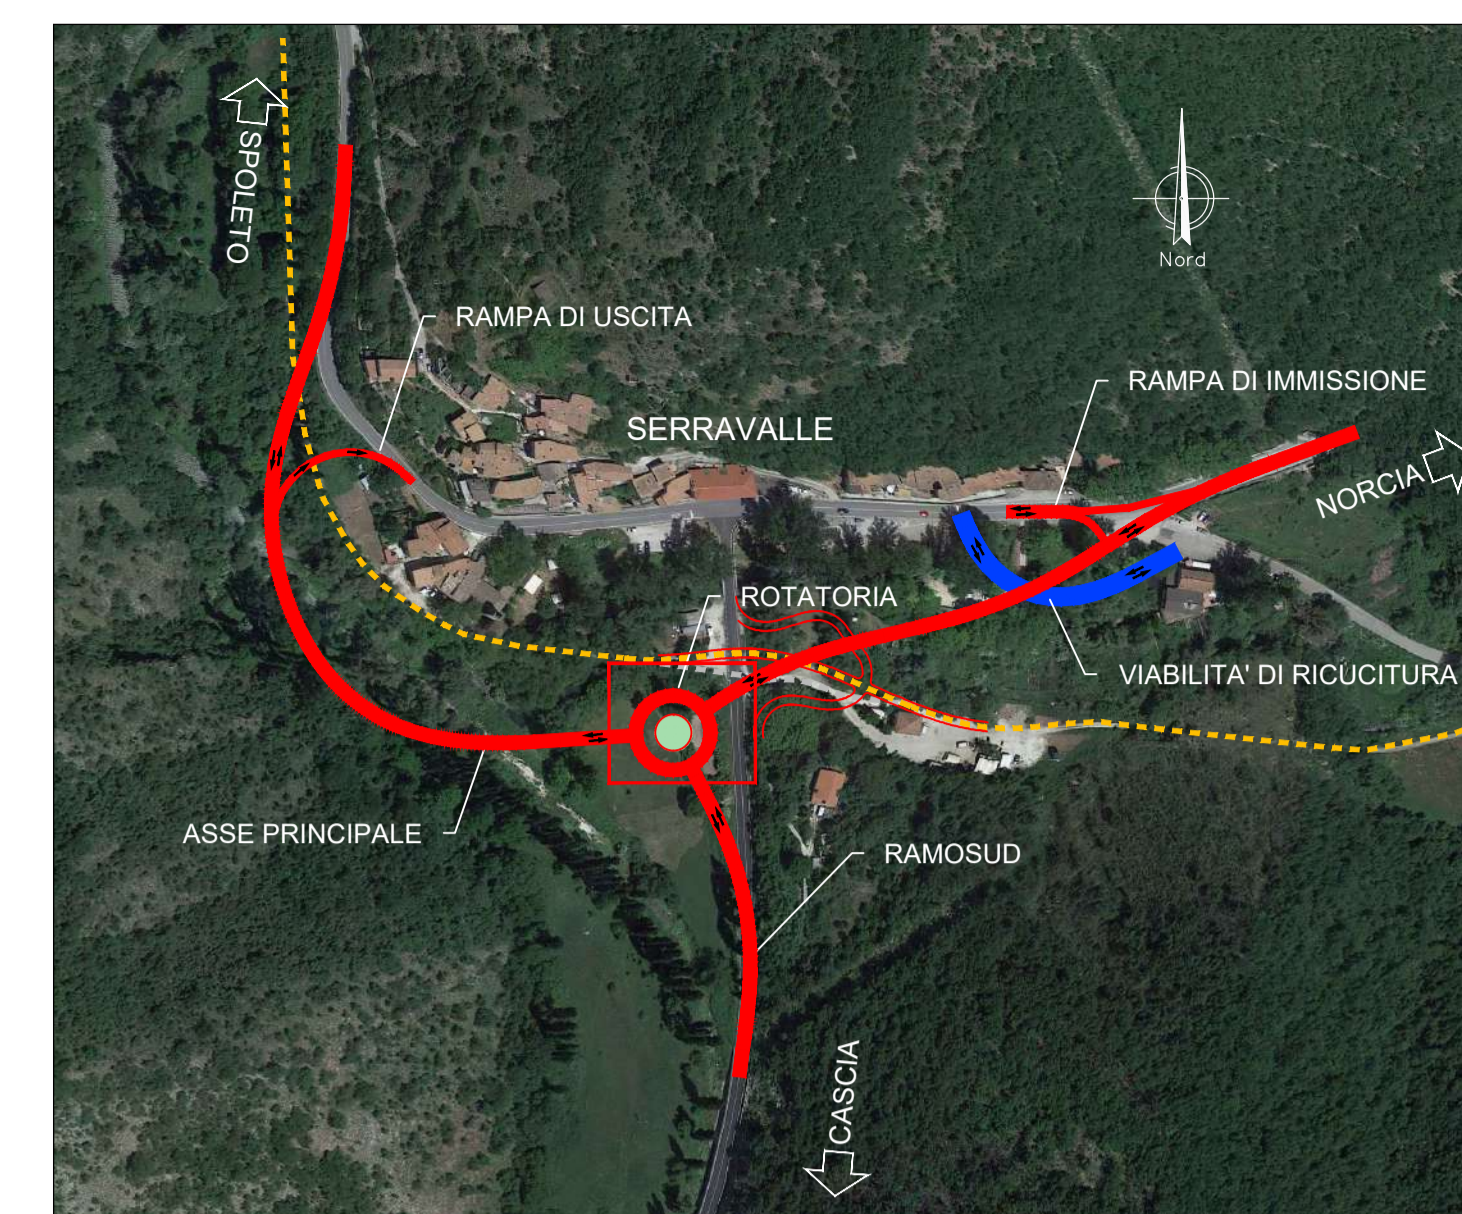

anas GRUPPO IS ITALIANE

SOGGETTO ATTUATORE - Art.7 D.L. 11 novembre 2016, n. 205 (già art.15 ter del D.L. 17 ottobre 2016, n.189, convertito dalla L. 15 dicembre 2016, n.229) ex OCDPC 408 / 2016 - art.4 OCDPC 475 / 2017 - art.3

PNC – PNRR: Piano Nazionale Complementare al Piano Nazionale di Ripresa e Resilienza nei territori colpiti dal sisma 2009–2016, Sub-misura A4, "Investimenti sulla rete stradale statale"

S.S. 685 "Tre Valli Umbre"
Miglioramento funzionale dell'attraversamento della frazione di Serravalle

PROGETTO DI FATTIBILITÀ TECNICO ECONOMICA

PROGETTAZIONE: ATI SINTAGMA-ICARIA

IL RESPONSABILE DELL'INTEGRAZIONE DELLE PRESTAZIONI SPECIALISTICHE:
Dott. Ing. Nando Granieri
Ordine degli Ingegneri della Prov. di Perugia n° A351

IL GRUPPO DI PROGETTAZIONE:
MANDATARIA:
Sintagma
Dott. Ing. N. Granieri
Dott. Ing. V. Truffini
Dott. Ing. T. Beni Nalli
Dott. Arch. A. Bartolucci
Dott. Ing. E. Bartolucci
Dott. Ing. L. Spaccini
Dott. Geol. G. Cerquiglini
Dott. Ing. F. Pambianco
Dott. Ing. M. Abram
Dott. Arch. C. Prescutti
Dott. Agr. F. Beni Nalli
Geom. S. Scopetta
Geom. M. Zucconi
Geom. L. Paolucci
Dott. Ing. E. Santucci
Dott. Arch. S. Breccini
Dott. Ing. C. Rossi

MANDANTI:
ICARIA
società di ingegneria
Dott. Ing. V. Rotolacci
Dott. Ing. F. Macchiorelli
Dott. Ing. G. Pulli
Dott. Ing. V. Piumbo

IL PROGETTISTA:
Dott. Ing. Elena Bartolucci
Ordine degli Ingegneri della Prov. di Perugia n° A3217

IL GEOLOGO:
Dott. Geol. Giorgio Cerquiglini
Ordine dei Geologi della Regione Umbria n° 108

IL COORDINATORE PER LA SICUREZZA IN FASE DI PROGETTAZIONE:
Dott. Ing. Filippo Pambianco
Ordine degli Ingegneri della Prov. di Perugia n° A1373

VISTO: IL RESPONSABILE DEL PROCEDIMENTO
Dott. Ing. Gianluca De Paolis
Ordine degli Ingegneri della Prov. di Perugia n° A1344

IL DEC.
Dott. Arch. Lara Eusanio
Ordine degli Architetti P.P.C. della Prov. di L'Aquila n° 859

PROTOCOLLO DATA

INGEGNERI DELLA PROVINCIA DI PERUGIA Sezione A n° A3217
INGEGNERI DELLA PROVINCIA DI PERUGIA Sezione A n° A3217
INGEGNERI DELLA PROVINCIA DI PERUGIA Sezione A n° A3217

08.AMBIENTE
08.02 ANALISI AMBIENTALE - ARIA E CLIMA
Planimetria dei recettori e concentrazioni Benzene - Ante Operam

CODICE PROGETTO	NOME FILE	REVISIONE	SCALA:
PROGETTO PG378	700-IA02-AMB-PL13-A	A	1:1.000
LIV. PROG. ANNO P 23	CODICE ELAB. T00IA02AMBPL13		
REV.	DESCRIZIONE	DATA	REDATTO VERIFICATO APPROVATO
A	Emissione	01-23	G.Strani E.Bartolucci N.Granieri