



FASCE DI RISPETTO ACUSTICO INFRASTRUTTURA

- EXTRAURBANA SECONDARIA - 100 m
- EXTRAURBANA SECONDARIA - 150 m


LEGENDA PUNTI

- PUNTO MONITORAGGIO RUMORE 24h - P0X
- RICETTORE - R0X

LEGENDA MODELLO

- > -99.0 dB
- > 35.0 dB
- > 40.0 dB
- > 45.0 dB
- > 50.0 dB
- > 55.0 dB
- > 60.0 dB
- > 65.0 dB
- > 70.0 dB
- > 75.0 dB
- > 80.0 dB
- > 85.0 dB

ISOFONICHE SU MAPPA 3D

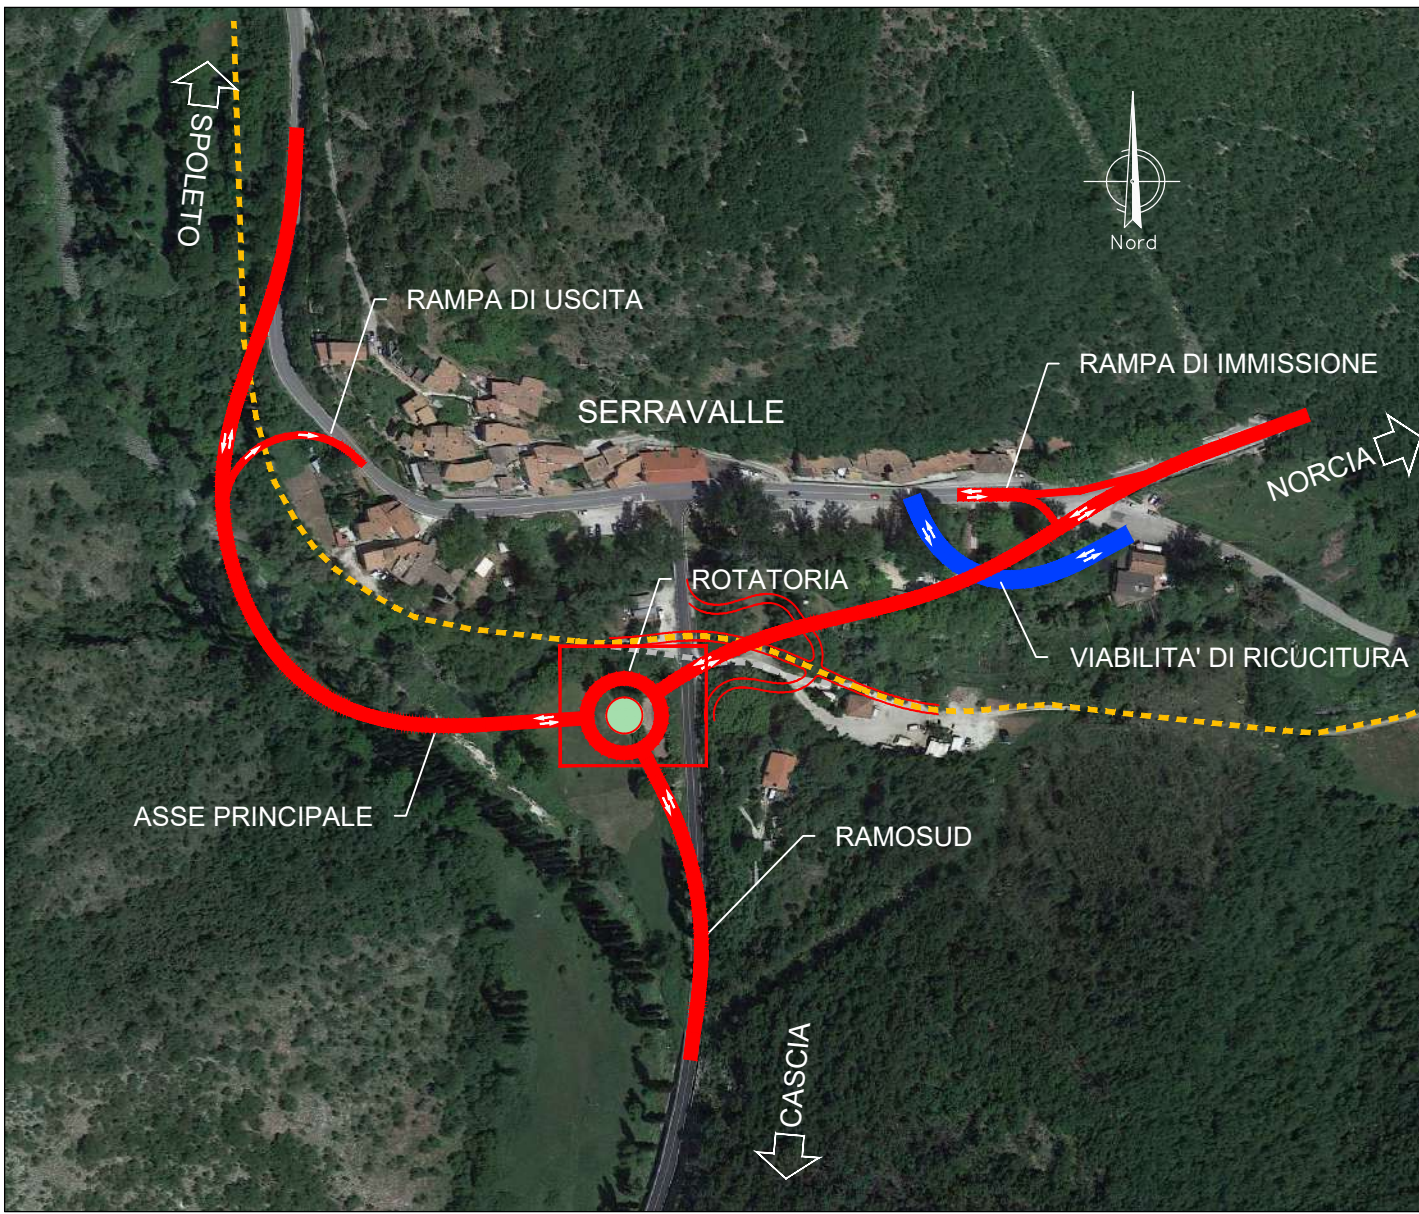

SOGGETTO ATTUATORE - Art.7 D.L. 11 novembre 2016, n. 205 (già art.15 ter del D.L. 17 ottobre 2016, n.189, convertito dalla L. 15 dicembre 2016, n.229)
 ex OCDPC 408 / 2016 - art.4
 OCDPC 475 / 2017 - art.3

PNC – PNRR: Piano Nazionale Complementare al Piano Nazionale di Ripresa e Resilienza nei territori colpiti dal sisma 2009–2016, Sub-misura A4, "Investimenti sulla rete stradale statale"
S.S. 685 "Tre Valli Umbre"
Miglioramento funzionale dell'attraversamento della frazione di Serravalle

PROGETTO DI FATTIBILITÀ TECNICO ECONOMICA

PROGETTAZIONE: ATI SINTAGMA-ICARIA

IL RESPONSABILE DELL'INTEGRAZIONE DELLE PRESTAZIONI SPECIALISTICHE:

Dott. Ing. Nando Granieri
 Ordine degli Ingegneri della Prov. di Perugia n° A351

IL GRUPPO DI PROGETTAZIONE:

MANDATARIA:
Sintagma
 Dott. Ing. N. Granieri
 Dott. Ing. V. Truffini
 Dott. Arch. T. Berti Nalli
 Dott. Arch. A. Baccinelli
 Dott. Ing. E. Bartolucci
 Dott. Ing. L. Spasiani
 Dott. Geol. G. Cerquiglini
 Dott. Ing. F. Pambianco
 Dott. Ing. M. Abram
 Dott. Arch. C. Prescutti
 Dott. Agr. F. Berti Nalli
 Geom. S. Scopetta
 Geom. M. Zucconi
 Geom. L. Pacioselli
 Dott. Ing. E. Santucci
 Dott. Arch. S. Baccinelli
 Dott. Ing. C. Rossi

MANDANTI:
ICARIA
 Società di Ingegneria
 Dott. Ing. V. Rotisciani
 Dott. Ing. F. Macchioni
 Dott. Ing. G. Pulli
 Dott. Ing. V. Piumo

IL PROGETTISTA:

Dott. Ing. Elena Bartolucci
 Ordine degli Ingegneri della Prov. di Perugia n° A3217

IL GEOLOGO:

Dott. Geol. Giorgio Cerquiglini
 Ordine dei Geologi della Regione Umbria n° 108

IL COORDINATORE PER LA SICUREZZA IN FASE DI PROGETTAZIONE:

Dott. Ing. Filippo Pambianco
 Ordine degli Ingegneri della Prov. di Perugia n° A1373

VISTO: IL RESPONSABILE DEL PROCEDIMENTO

Dott. Ing. Gianluca De Paolis
 Ordine degli Ingegneri della Prov. di Perugia n° A1344

IL DEC.

Dott. Arch. Lara Eusanio
 Ordine degli Architetti P.P.C. della Prov. di L'Aquila n° 859

PROTOCOLLO

DATA

INGEGNERI DELLA PROVINCIA DI PERUGIA

INGEGNERI DELLA PROVINCIA DI PERUGIA

INGEGNERI DELLA PROVINCIA DI PERUGIA

08.AMBIENTE					
08.06 ANALISI AMBIENTALE - RUMORE E VIBRAZIONI					
Clima acustico allo stato di progetto diurno					
CODICE PROGETTO			NOME FILE		REVISIONE
PROGETTO			T00-IA06-AMB-CT04-A		
LIV. PROG. ANNO					
PG378 P 23					
CODICE ELAB.			T00IA06AMBCT04		
A			08-23		
Emissione			G.Strani		
			L. Granieri		
			N.Granieri		
REV.	DESCRIZIONE		DATA	REDATTO	VERIFICATO
					APPROVATO