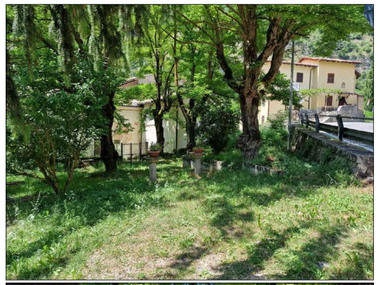

STATO DI FATTO
SAGRATO CHIESA DI SAN PIETRO

STATO ATTUALE
RISTRUTTURAZIONE PONTE ESISTENTE

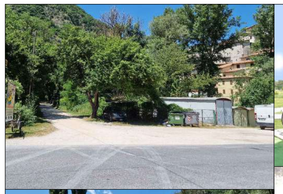

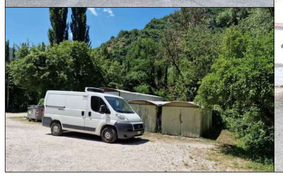

STATO DI FATTO — PROPOSTA DI RIQUALIFICAZIONE
CREAZIONE PUNTO NOLEGGIO BICI PERCORSO CICLABILE

STATO DI FATTO — PROPOSTA DI RIQUALIFICAZIONE
AREE PICNIC ATTREZZATE

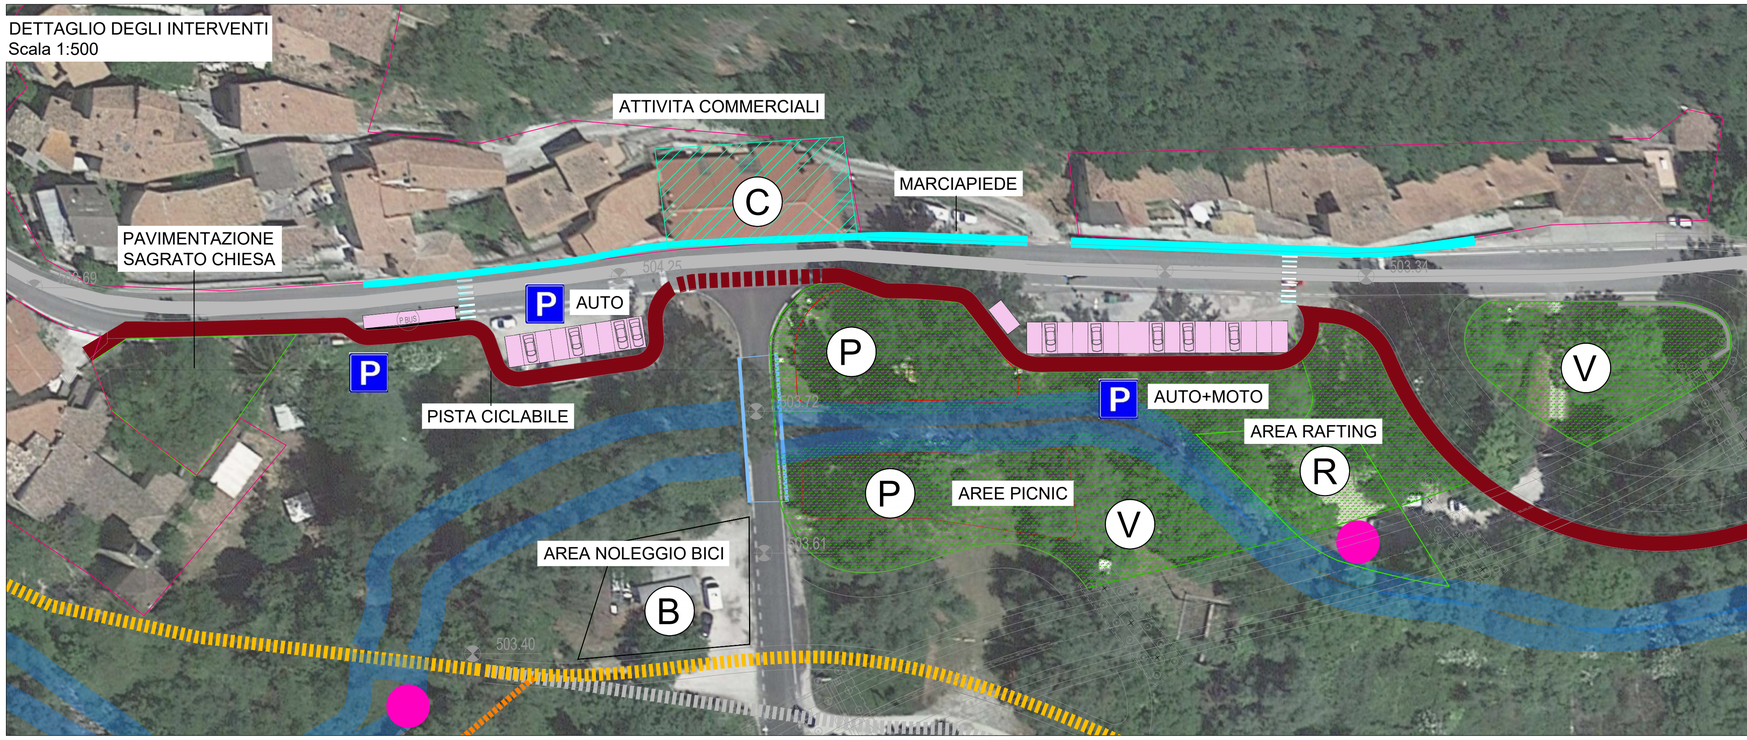

STATO ATTUALE — ESEMPIO DELIMITAZIONE PISTA CICLABILE
PISTA CICLABILE

LEGENDA
- Borgo Storico
- Sagrato
- Punto imbarcazione Rafting
- Area Centro Rafting
- Noleggio Bici — Pista ciclabile
- Area Picnic
- Attività Commerciale
- Inserimento di opere a verde (vedi tavola T00-IA09-AMB-PP02)

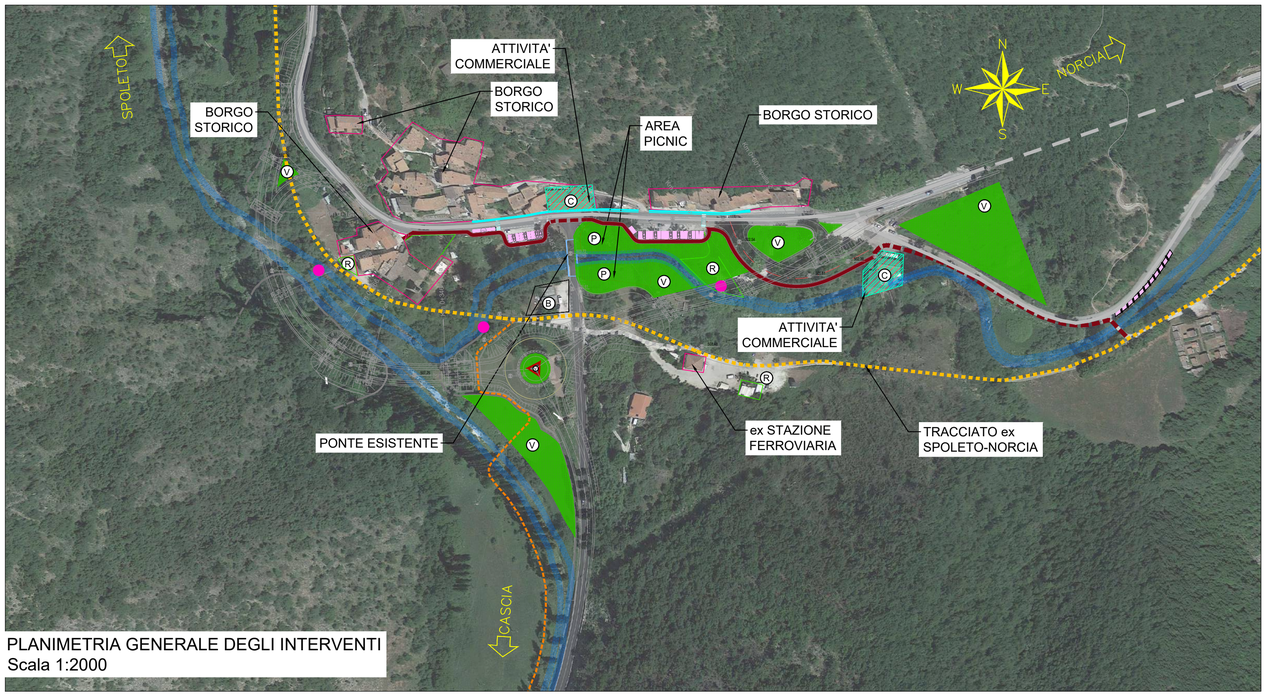

PLANIMETRIA GENERALE DEGLI INTERVENTI
Scala 1:2000

anas GRUPPO FS ITALIANE

SOGGETTO ATTUATORE - Art.7 D.L. 11 novembre 2016, n. 205 (già art.15 ter del D.L. 17 ottobre 2016, n.189, convertito dalla L. 15 dicembre 2016, n.229)
ex OCDPC 408 / 2016 - art.4
OCDPC 475 / 2017 - art.3

PNC – PNRR: Piano Nazionale Complementare al Piano Nazionale di Ripresa e Resilienza nei territori colpiti dal sisma 2009–2016, Sub–misura A4,"Investimenti sulla rete stradale statale"

S.S. 685 "Tre Valli Umbre"
Miglioramento funzionale dell'attraversamento della frazione di Serravalle

PROGETTO DI FATTIBILITÀ TECNICO ECONOMICA

PROGETTAZIONE: ATI SINTAGMA - ICARIA

IL RESPONSABILE DELL'INTEGRAZIONE DELLE PRESTAZIONI SPECIALISTICHE:
Dott. Ing. Nando Granieri
Ordine degli Ingegneri della Prov. di Perugia n° A351

IL PROGETTISTA:
Dott. Ing. Elena Bartolocci
Ordine degli Ingegneri della Prov. di Perugia n° A3217

IL GEOLOGO:
Dott. Geol. Giorgio Cerquiglini
Ordine dei Geologi della Regione Umbria n° 108

IL COORDINATORE PER LA SICUREZZA IN FASE DI PROGETTAZIONE:
Dott. Ing. Filippo Pambianco
Ordine degli Ingegneri della Prov. di Perugia n° A1373

VISTO: IL RESPONSABILE DEL PROCEDIMENTO
Dott. Ing. Gianluca De Paolis
Ordine degli Ingegneri della Prov. di Perugia n° A1344

IL DEC
Dott. Arch. Lara Eusanio
Ordine degli Architetti P.P.C. della Prov. di L'Aquila n° 859

PROTOCOLLO | DATA

IL GRUPPO DI PROGETTAZIONE:

MANDATARIA: Sintagma società di ingegneria

Dott.Ing.	N.Granieri
Dott.Ing.	V.Truffini
Dott.Ing.	T.Berti Nulli
Dott.Arch.	A.Bracchini
Dott.Ing.	E.Bartolocci
Dott.Ing.	L.Spaccini
Dott.Geol.	G.Cerquiglini
Dott.Ing.	F.Pambianco
Dott.Ing.	M.Abram
Dott.Arch.	C.Presciutti
Dott. Agr.	F.Berti Nulli
Geom.	S.Scopetta
Geom.	M.Zucconi
Geom.	L.Paciosielli
Dott.Ing.	E.Santucci
Dott.Arch.	S.Bracchini
Dott.Ing.	C.Rossi

MANDANTI: ICARIA società di ingegneria

Dott. Ing.	V.Rotisciani
Dott. Ing.	F.Macchioni
Dott. Ing.	G.Pulli
Dott. Ing.	V.Piunno

08.AMBIENTE
08.09 RELAZIONE PAESAGGISTICA E STUDIO DI INSERIMENTO PAESAGGISTICO

Planimetria generale degli interventi di mitigazione e compensazione

CODICE PROGETTO	NOME FILE	REVISIONE	SCALA:
PROGETTO: PG378 — LIV. PROG.: P — ANNO: 23	T00-IA09-AMB-PP01-A		
	CODICE ELAB.: T00IA09AMBPP01	A	varie

REV.	DESCRIZIONE	DATA	REDATTO	VERIFICATO	APPROVATO
A	Emissione	Ott–23	S.Bracchini	A.Bracchini	N.Granieri