



Sezione 1.1

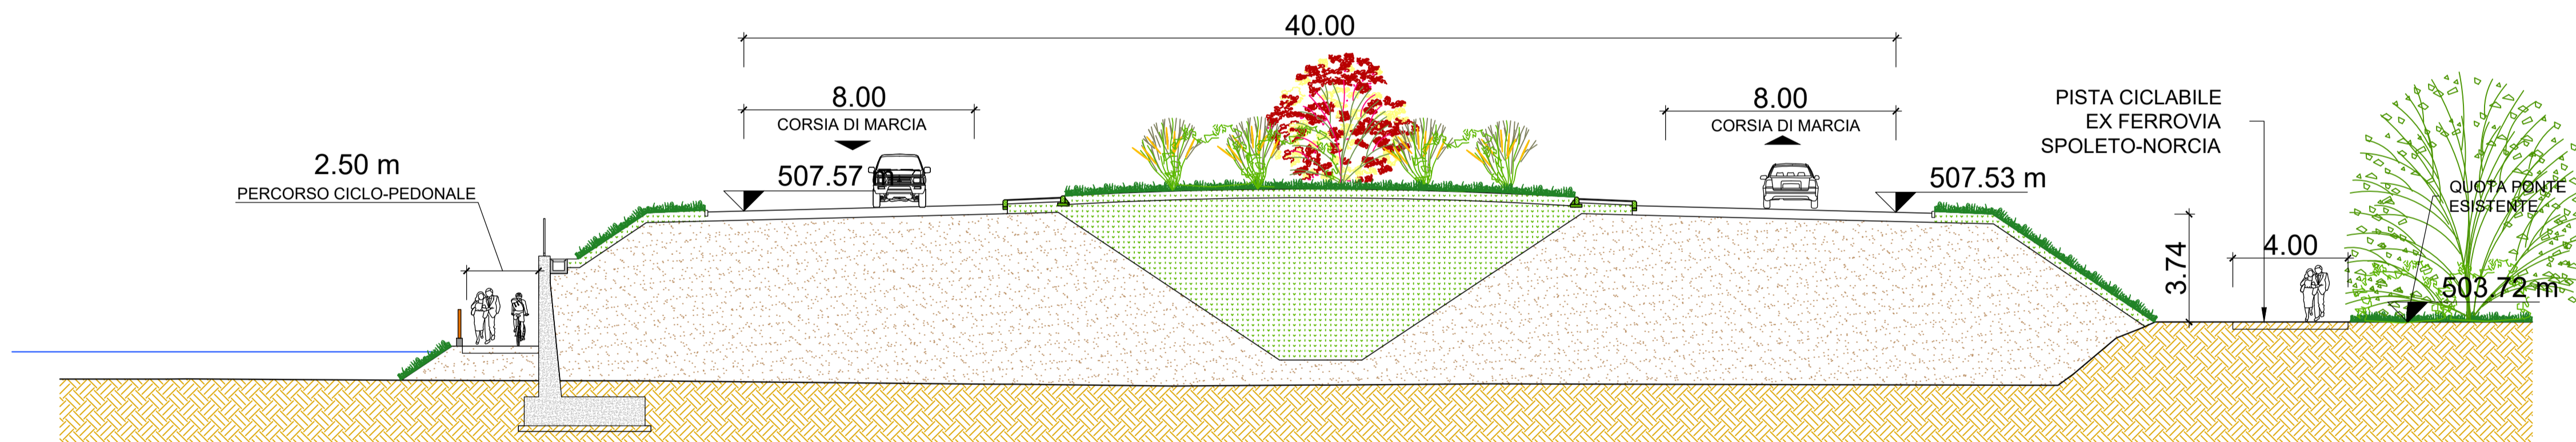

Sezione 2.1

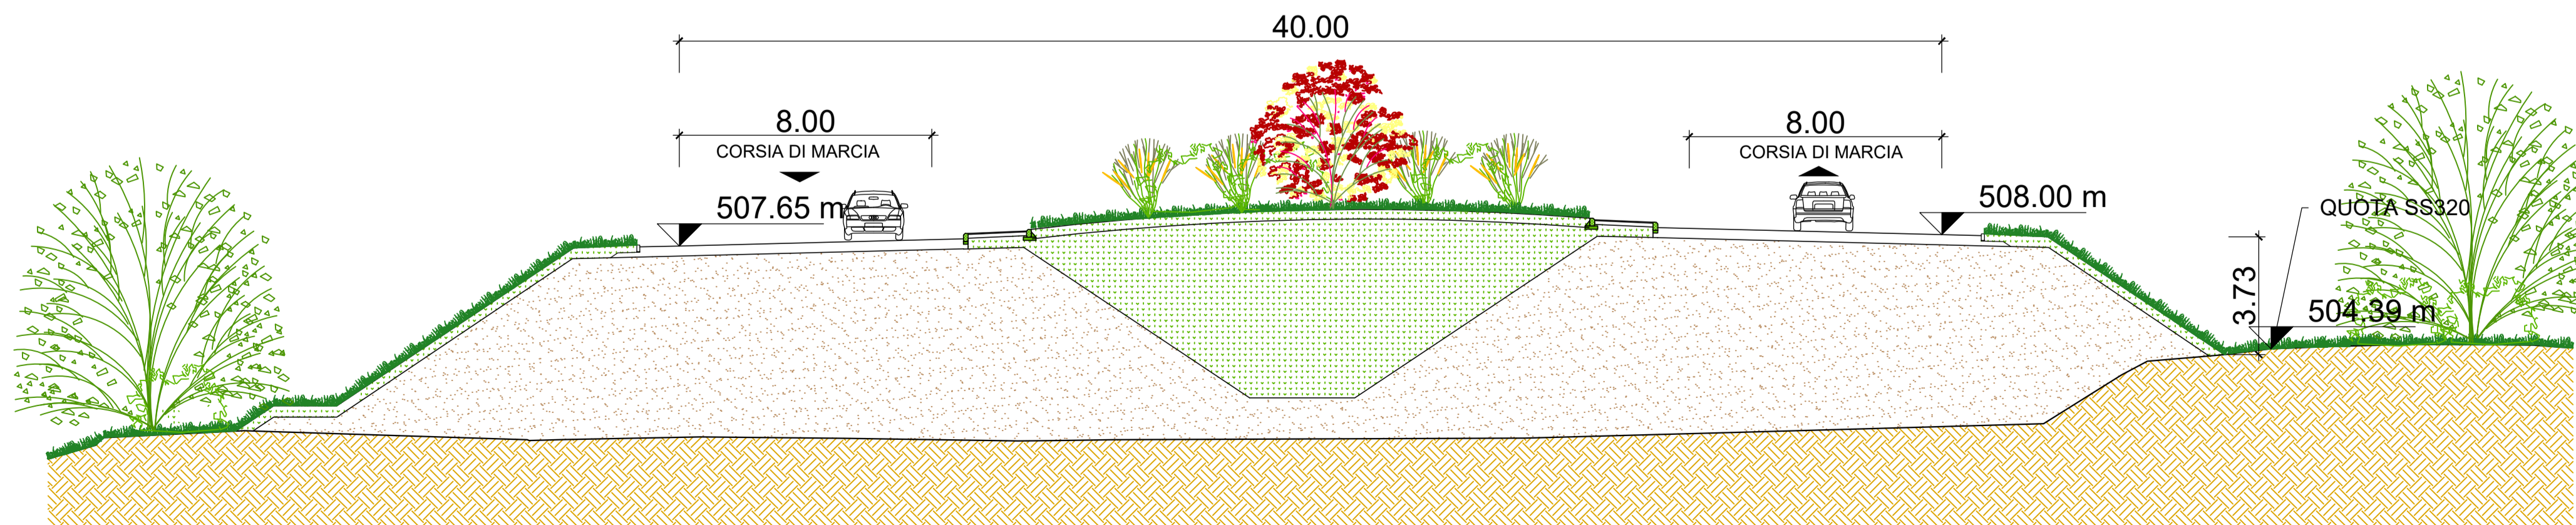

anas GRUPPO IS ITALIANE

SOGGETTO ATTUATORE - Art.7 D.L. 11 novembre 2016, n. 205 (già art.15 ter del D.L. 17 ottobre 2016, n.189, convertito dalla L. 15 dicembre 2016, n.229) ex OCDPC 408 / 2016 - art.4 OCDPC 475 / 2017 - art.3

PNC – PNRR: Piano Nazionale Complementare al Piano Nazionale di Ripresa e Resilienza nei territori colpiti dal sisma 2009–2016, Sub–misura A4, "Investimenti sulla rete stradale statale"

S.S. 685 "Tre Valli Umbre"
Miglioramento funzionale dell'attraversamento della frazione di Serravalle

PROGETTO DI FATTIBILITÀ TECNICO ECONOMICA

PROGETTAZIONE: ATI SINTAGMA-ICARIA

IL RESPONSABILE DELL'INTEGRAZIONE DELLE PRESTAZIONI SPECIALISTICHE:
Dott. Ing. Nando Granieri
Ordine degli Ingegneri della Prov. di Perugia n° A351

IL GRUPPO DI PROGETTAZIONE:
MANDATARIA:
Sintagma
Dott. Ing. N. Granieri
Dott. Ing. V. Truffini
Dott. Arch. T. Beni Nalli
Dott. Arch. A. Bracchini
Dott. Ing. E. Bartolucci
Dott. Ing. L. Spaccini
Dott. Geol. G. Cerquiglini
Dott. Ing. F. Pambianco
Dott. Ing. M. Abram
Dott. Arch. C. Prescutti
Dott. Agr. F. Beni Nalli
Geom. S. Scopetta
Geom. M. Zucconi
Geom. L. Paoliselli
Dott. Ing. E. Santucci
Dott. Arch. S. Bracchini
Dott. Ing. C. Rossi

MANDANTI:
ICARIA
società di ingegneria
Dott. Ing. V. Rotisciani
Dott. Ing. F. Macchioni
Dott. Ing. G. Pulli
Dott. Ing. V. Piumo

IL PROGETTISTA:
Dott. Ing. Elena Bartolucci
Ordine degli Ingegneri della Prov. di Perugia n° A3217

IL GEOLOGO:
Dott. Geol. Giorgio Cerquiglini
Ordine dei Geologi della Regione Umbria n° 108

IL COORDINATORE PER LA SICUREZZA IN FASE DI PROGETTAZIONE:
Dott. Ing. Filippo Pambianco
Ordine degli Ingegneri della Prov. di Perugia n° A1373

VISTO: IL RESPONSABILE DEL PROCEDIMENTO
Dott. Ing. Gianluca De Paolis
Ordine degli Ingegneri della Prov. di Perugia n° A1344

IL DEC.
Dott. Arch. Lara Eusanio
Ordine degli Architetti P.P.C. della Prov. di L'Aquila n° 859

PROTOCOLLO DATA

INGEGNERI DELLA PROVINCIA DI PERUGIA
Dott. Arch. Lara Eusanio
DOTT. ING. NANDO GRANIERI
SETTORE CIVILE E AMBIENTALE
UFFICIO REGIONALE
SETTORE DELL'INNOVAZIONE

ORDINE DEGLI ARCHITETTI
DOTT. ARCH. LARA EUSANIO
ALESSANDRO BRACCHINI
SEI
DELLA PROVINCIA DI PERUGIA

INGEGNERI DELLA PROVINCIA DI PERUGIA
Sezione A
N° A3217
ORDINE REGIONALE
INGEGNERI DELLA PROVINCIA DI PERUGIA
SEI
SETTORE CIVILE E AMBIENTALE

08.AMBIENTE
08.09 RELAZIONE PAESAGGISTICA E STUDIO DI INSERIMENTO PAESAGGISTICO

Sezioni Rotatoria

CODICE PROGETTO		NOME FILE		REVISIONE	SCALA:
PROGETTO	LIV. PROG. ANNO	700-IA09-AMB-ST03-A		A	1:150
PG378	P 23	CODICE ELAB. T00IA09AMBST03			
A	Emissione	08-23	E.Santucci	A.Bracchini	N.Granieri
REV.	DESCRIZIONE	DATA	REDATTO	VERIFICATO	APPROVATO