

**AREE TUTELATE PER D.LGS 42/04**

- FIUMI TORRENTI E CORSI D'ACQUA iscritti negli elenchi di cui al testo unico approvato con Regio decreto 11-12-1933 n. 1775
- SPONDE DI FIUMI TORRENTI E CORSI D'ACQUA PER UNA FASCIA DI 150m (ex legge 431/85)
- BENI DI INTERESSE ARCHEOLOGICO tutela diretta
- BENI DI INTERESSE ARCHEOLOGICO tutela indiretta
- FORESTE E BOSCHI


AREE DI MONTAGNA ECCEDENTI I 1200m: non presenti nell'areale

**PATRIMONIO STORICO ARTISTICO**

- TRATTURI (D.Lgs.42/04 e succ.mm.e ll.)

BENI PAESAGGISTICI (art.136) - non presenti nell'areale  
 BENI DI INTERESSE MONUMENTALE (art.10) - non presenti nell'areale

**PIANI PAESISTICI DI AREA VASTA:** non presenti nell'areale

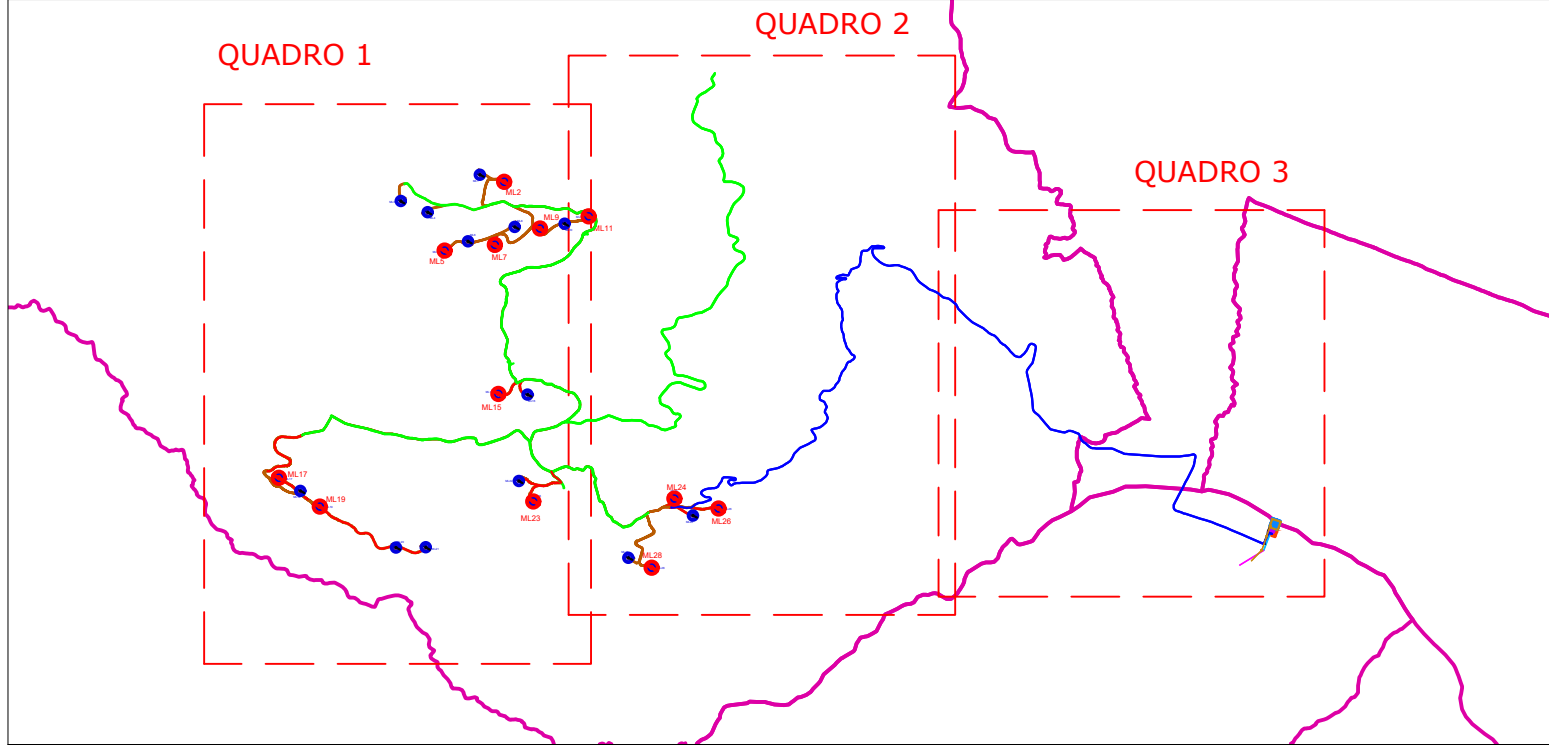

REGIONE BASILICATA  
 PROVINCIA DI POTENZA  
 Comuni di:  
 Muro Lucano - Bella - Balvano- Baragiano  
 LOCALITA' "Monte Raietello"

PROGETTO DEFINITIVO DI ADEGUAMENTO TECNICO PER LA REALIZZAZIONE DI UN IMPIANTO DI PRODUZIONE DI ENERGIA ELETTRICA DA FONTE EOLICA E RELATIVE OPERE DI CONNESSIONE - 12 AEROGENERATORI  
 Progetto originario a 25 aerogeneratori autorizzato con DGR N° 1415 del 23/10/12

Sezione 2 :  
 STUDIO D'INSERIMENTO URBANISTICO E VINCOLISTICO

Titolo elaborato:  
**INQUADRAMENTO VINCOLISTICO - AREE TUTELATE AI SENSI DEL DLGS 42/04 - QUADRO 3**

N. Elaborato: 2.1.3 Scale: 1:10.000

Proponente

**MONTE RAITIELLO Srl**  
 Via della Tecnica, 18 - 85100 - Potenza (PZ)  
 CF 01531560769  
 monteraitello@pec.it

Legale Rappresentante  
**Donato Macchia**

Progettazione



sede legale e operativa  
 San Martino Sannita (BN) Loc. Chianarile snc Area Industriale  
 sede operativa  
 Lucera (FG) via A. La Cava 114  
 P.IVA 01465940623  
 Azienda con sistema gestione qualità Certificato N. 50 100 11873



Progettista  
**Dot. Ing. Nicola Forte**



Rev.	Data	Elaborazione	Approvazione	Emissione	DESCRIZIONE
00	OCTOBRE 2023	VC	PM	NF	EMISSIONE
		sigla	sigla	sigla	
		Elaborazione	Approvazione	Emissione	DESCRIZIONE
Nome File sorgente		Nome file stampa		Formato di stampa	
GE AGB01.PDV.2.1.1_3.R00.dwg		GE AGB01.PDV.2.1.3.R00.pdf		420X1050	