


VINCOLI DI NATURA AMBIENTALE

AREE NATURALI PROTETTE

PARCHI NATURALI - non presenti nell'areale
 OASI WWF - non presenti nell'areale
 RISERVE - non presenti nell'areale

RETE NATURA 2000 E IBA

AREE SIC e ZPS
 AREE ZSC - non presenti nell'areale
 AREE IBA - non presenti nell'areale

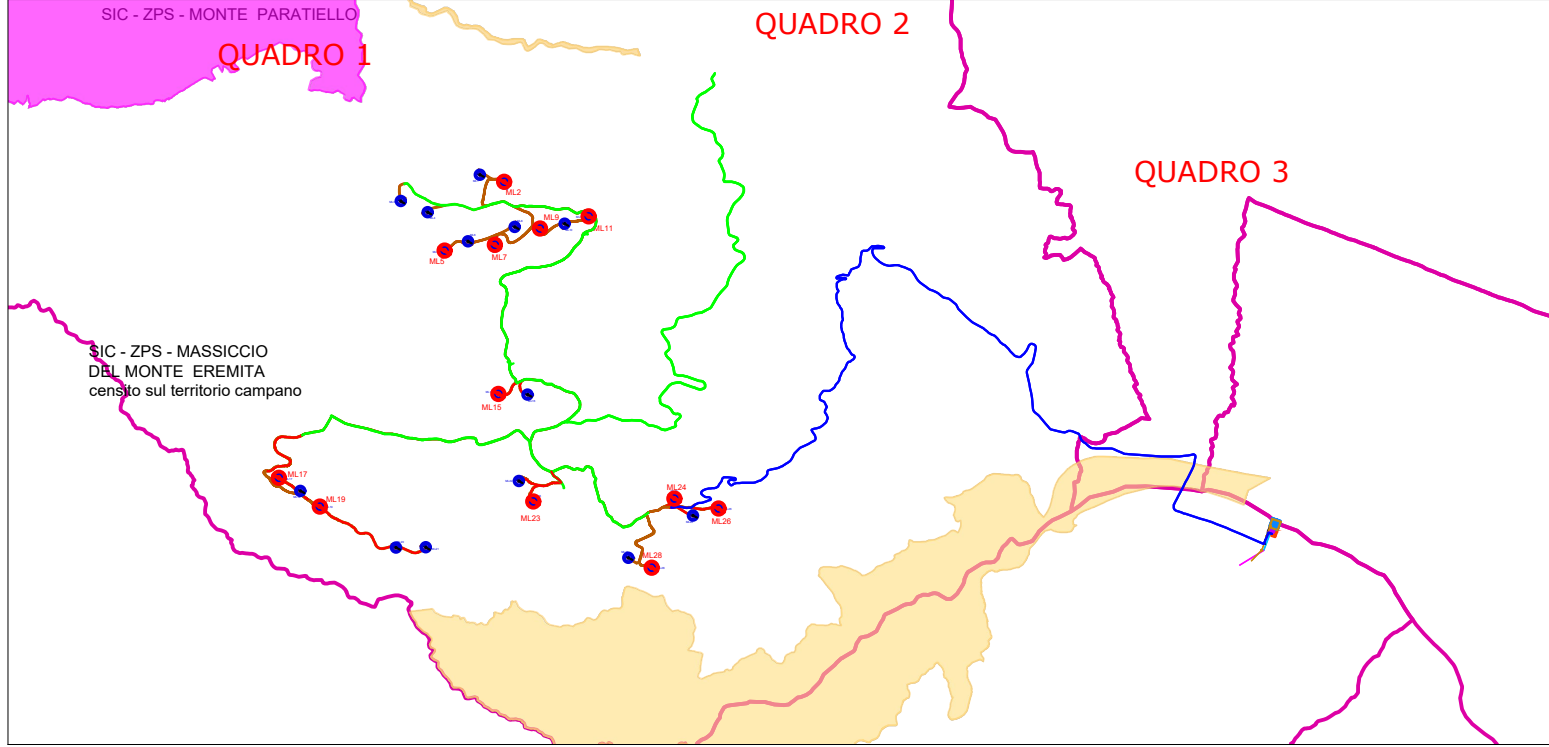

REGIONE BASILICATA
 PROVINCIA DI POTENZA
 Comuni di:
 Muro Lucano - Bella - Balvano- Baragiano
 LOCALITA' "Monte Raiello"

PROGETTO DEFINITIVO DI ADEGUAMENTO TECNICO PER LA REALIZZAZIONE DI UN IMPIANTO DI PRODUZIONE DI ENERGIA ELETTRICA DA FONTE EOLICA E RELATIVE OPERE DI CONNESSIONE - 12 AEROGENERATORI
 Progetto originario a 25 aerogeneratori autorizzato con DGR N° 1415 del 23/10/12

Sezione 2 :
 STUDIO D'INSERIMENTO URBANISTICO E VINCOLISTICO

Titolo elaborato:
INQUADRAMENTO VINCOLISTICO - VINCOLI DI NATURA AMBIENTALE - QUADRO 3

N. Elaborato: 2.2.3 Scale: 1:10.000

Proponente

MONTE RAITIELLO Srl
 Via della Tecnica, 18 - 85100 - Potenza (PZ)
 CF 01531560769
 monteraitiello@pec.it

Legale Rappresentante
Donato Macchia

Progettazione

TENPROJECT

sede legale e operativa
 San Martino Sannita (BN) Loc. Chianarelle snc Area Industriale
 sede operativa
 Lucera (FG) via A. La Cava 114
 P.IVA 01465940623
 Azienda con sistema gestione qualità Certificato N. 50 100 11873

Progettista
Dot. Ing. Nicola Forte



Rev.	Data	Elaborazione	Approvazione	Emissione	DESCRIZIONE
00	OCTOBRE 2023	VC	PM	NF	EMISSIONE
		sigla	sigla	sigla	
		Elaborazione	Approvazione	Emissione	DESCRIZIONE
Nome File sorgente		Nome file stampa		Formato di stampa	
GE AGB01.PDV.2.2.1_3.R00.dwg		GE AGB01.PDV.2.2.3.R00.pdf		420X1050	