
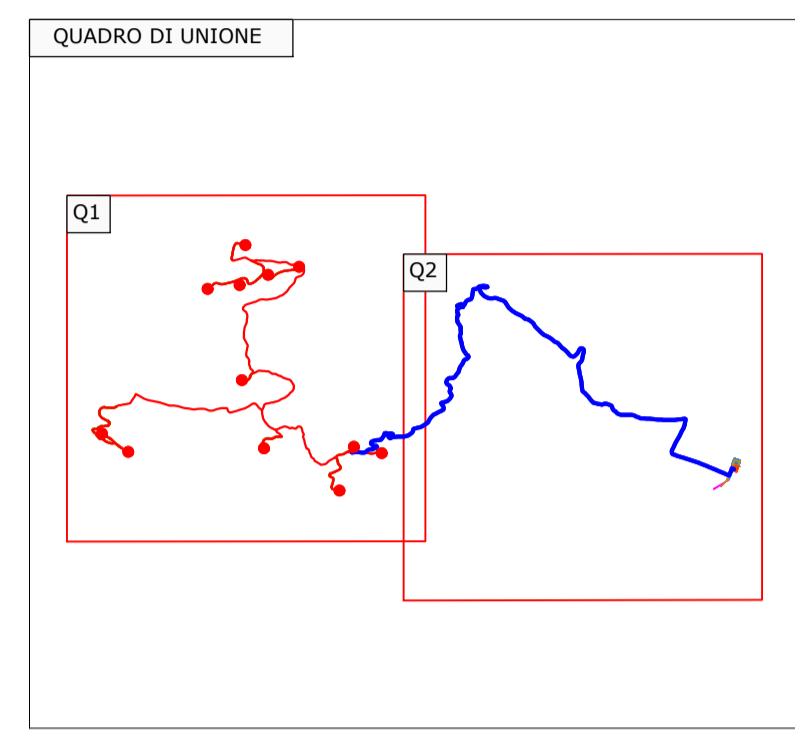


- LEGENDA**
- AEROGENERATORE
 - STRADE DI PROGETTO
 - STRADE ESISTENTI DA ADEGUARE
 - CAVIDOTTO INTERNO MT
 - CAVIDOTTO ESTERNO MT
 - IMPIANTO DI CONSEGNA AT-E-DISTRIBUZIONE
 - STAZIONE ELETTRICA AT/MT MONTE RAITIELLO
 - C.P. BARAGIANO ESISTENTE
 - CONFINI COMUNALI
 - AEROGENERATORI ESISTENTI

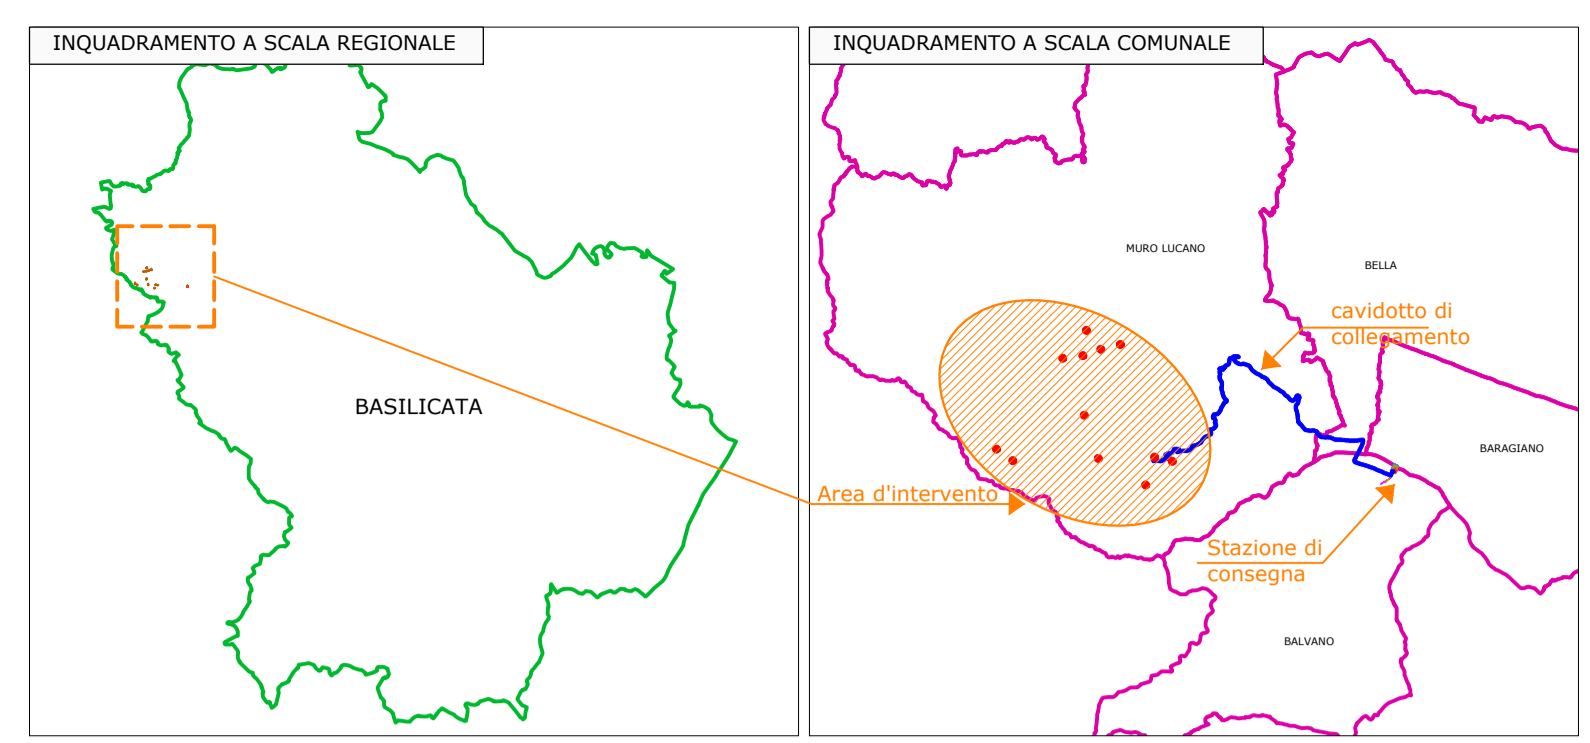

REGIONE BASILICATA
 PROVINCIA DI POTENZA
 Comuni di:
 Muro Lucano - Bella - Balvano- Baragiano
 LOCALITA' "Monte Raiello"

PROGETTO DEFINITIVO DI ADEGUAMENTO TECNICO PER LA REALIZZAZIONE DI UN IMPIANTO DI PRODUZIONE DI ENERGIA ELETTRICA DA FONTE EOLICA E RELATIVE OPERE DI CONNESSIONE - 13 AEROGENERATORI
 Progetto originario a 25 aerogeneratori autorizzato con DGR N° 1415 del 23/10/12

Sezione 3 :
 RILIEVI PLANOALTIMETRICI E ELABORATI PROGETTUALI

Titolo elaborato:
Inquadramento del layout di adeguamento tecnico su ctr - QUADRO 1

N. Elaborato: **3.1.1** Scala: **1:10.000**

Proponente
MONTE RAITIELLO SR
 Via della Tecnica, 18 - 85100 - Potenza (PZ)
 CF 01531560789
 monteraiello@pec.it

Legale Rappresentante
Donato Macchia

Progettazione

TENPROJECT
 sede legale e operativa
 San Martino Sannita (BN) Loc. Chianarile snc Area Industriale
 sede operativa
 Lucera (FG) via A. La Cava 114
 P.IVA 014662940623
 Azienda con sistema gestione qualità Certificato N. 50 100 11873

Progettista
Dott. Ing. Nicola Forte



Rev.	Data	Elaborazione	Approvazione	Emissione	DESCRIZIONE
00	OTTOBRE 2023	VC	PM	NF	EMISSIONE
		Elaborazione	Approvazione	Emissione	DESCRIZIONE

Nome File sorgente | GE.AGB01.PDV.3.1.2.R00.dwg | Nome file stampa | GE.AGB01.PDV.3.1.1.R00.pdf | Formato di stampa | 610x840