
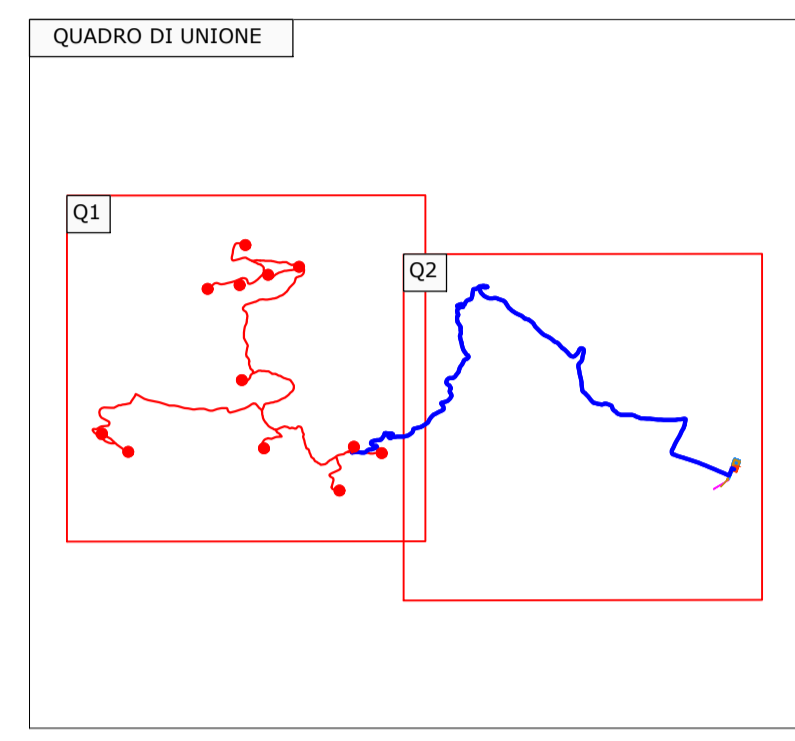


- LEGENDA**
-  CAVIDOTTO ESTERNO MT
 -  IMPIANTO DI CONSEGNA AT E-DISTRIBUZIONE
 -  STAZIONE ELETTRICA AT/MT MONTE RAITIELLO
 -  C.P. BARAGIANO ESISTENTE
 -  RACCORDO AT E TRALICCIO RTN
 -  STRADA DI ACCESSO ALLA CABINA

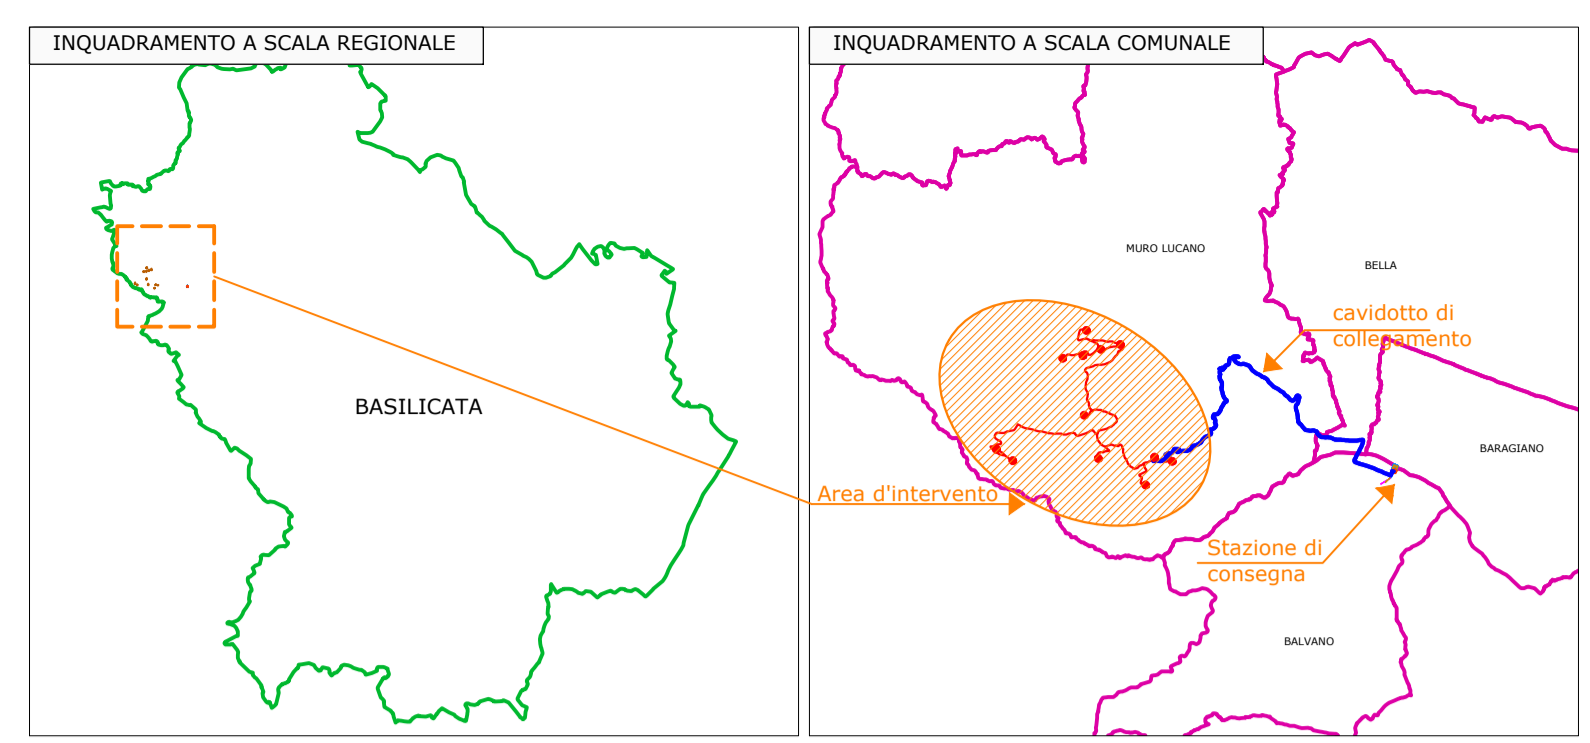

REGIONE BASILICATA
 PROVINCIA DI POTENZA
 Comuni di:
 Muro Lucano - Bella - Balvano- Baragiano
 LOCALITA' "Monte Raitiello"

PROGETTO DEFINITIVO DI ADEGUAMENTO TECNICO PER LA REALIZZAZIONE DI UN IMPIANTO DI PRODUZIONE DI ENERGIA ELETTRICA DA FONTE EOLICA E RELATIVE OPERE DI CONNESSIONE - 13 AEROGENERATORI
 Progetto originario a 25 aerogeneratori autorizzato con DGR N° 1415 del 23/10/12

Sezione 3 :
 RILIEVI PLANOALTIMETRICI E ELABORATI PROGETTUALI

Titolo elaborato:
 Inquadramento del layout di adeguamento tecnico su ctr - QUADRO 2

N. Elaborato: 3.1.2 Scala: 1:10.000

Proponente

MONTE RAITIELLO SR
 Via della Tecnica, 18 - 85100 - Potenza (PZ)
 CF 01531560789
 monteraitiello@pec.it

Legale Rappresentante
Donato Macchia

Progettazione

 sede legale e operativa
 San Martino Sannita (BN) Loc. Chianarile snc Area Industriale
 sede operativa
 Lucera (FG) via A. La Cava 114
 P.IVA 01462940623
 Azienda con sistema gestione qualità Certificato N. 50 100 11873

Progettista
Dot. Ing. Nicola Forte



Rev.	Data	Elaborazione	Approvazione	Emissione	DESCRIZIONE
00	OTTOBRE 2023	VC sigla	PM sigla	NF sigla	EMISSIONE
Nome File sorgente GE_AGB01_PDV.3.1.2_R00.dwg Nome file stampa GE_AGB01_PDV.3.1.2_R00.pdf Formato di stampa 610x840					