
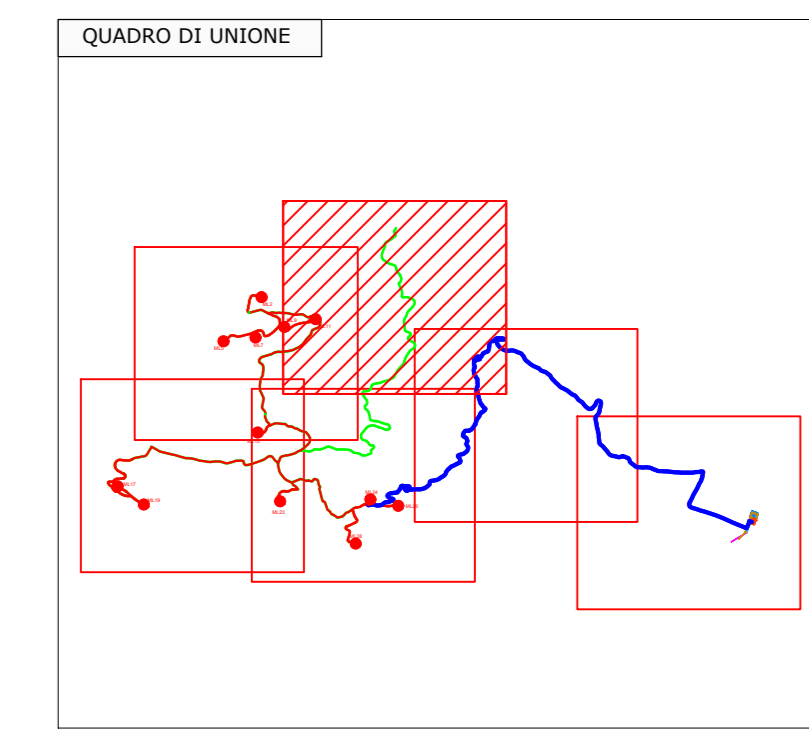


**LEGENDA**

- AEROGENERATORE
- PIAZZOLE DI MONTAGGIO E STOCCAGGIO
- STRADE DI PROGETTO
- STRADE ESISTENTI DA ADEGUIARE
- CAVIDOTTO INTERNO MT
- CAVIDOTTO ESTERNO MT
- CONFINI FOGLI CATASTALI

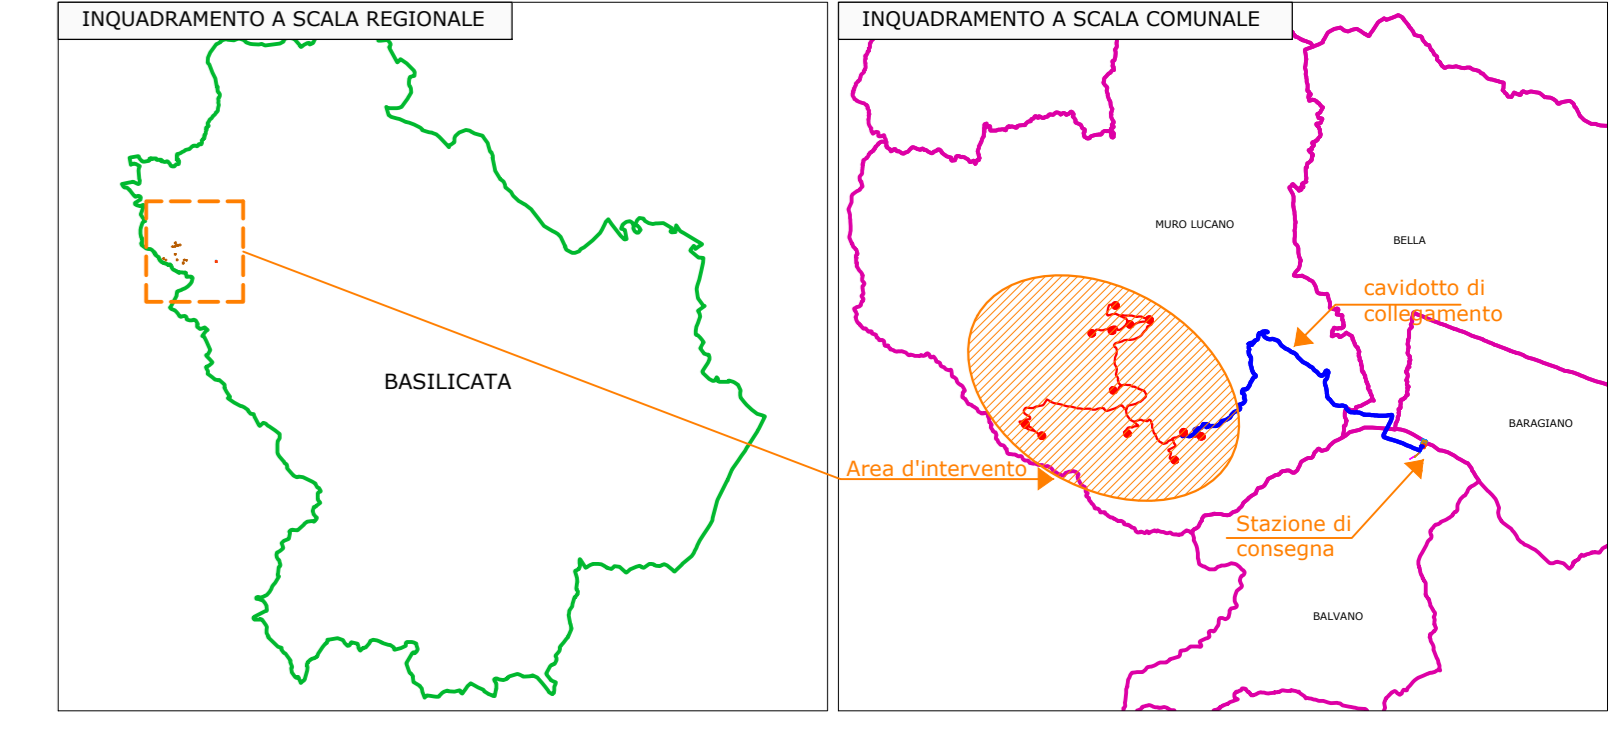

REGIONE BASILICATA  
 PROVINCIA DI POTENZA  
 Comuni di:  
 Muro Lucano - Bella - Balvano- Baragiano  
 LOCALITA' "Monte Raiello"

PROGETTO DEFINITIVO DI ADEGUAMENTO TECNICO PER LA REALIZZAZIONE DI UN IMPIANTO DI PRODUZIONE DI ENERGIA ELETTRICA DA FONTE EOLICA E RELATIVE OPERE DI CONNESSIONE - 12 AEROGENERATORI  
 Progetto originario a 25 aerogeneratori autorizzato con DGR N° 1415 del 23/10/12

Sezione 3:  
 RELIEVI PLANOALTIMETRICI E ELABORATI PROGETTUALI

Titolo elaborato:  
 Inquadramento del layout di adeguamento tecnico su catastale - QUADRO 2

N. Elevato: 3.2.2 Scala: 1:4.000

Proponente  <b>MONTE RAITIELLO Srl</b> <small>Via della Tecnica, 18 - 85100 - Potenza (PZ)          CF: 01531560769          monteraite@pec.it</small>  Legale Rappresentante <b>Donato Macchia</b>	Progettazione   <small>sede legale e operativa:          San Marino Savilla (BN) Loc. Chianarelle snc Area Industriale          sede operativa:          Lucera (FG) via A. La Cava 114          P. IVA 01462640623          Aziende con sistema gestione qualità Certificato N. 50 100 11873</small>  Progettista <b>Dot. Ing. Nicola Forte</b>  
---	--

Rev.	Data	Elaborazione	Approvazione	Emissione	DESCRIZIONE
00	OTTOBRE 2013	VC	FM	NF	EMISSIONE
		sga	sga	sga	

Nome File sorgente: GE\_A2801\_P03\_1\_2\_P03.dwg Nome file stampa: GE\_A2801\_P03\_3.2.2\_P03.pdf Formato di stampa: A0