
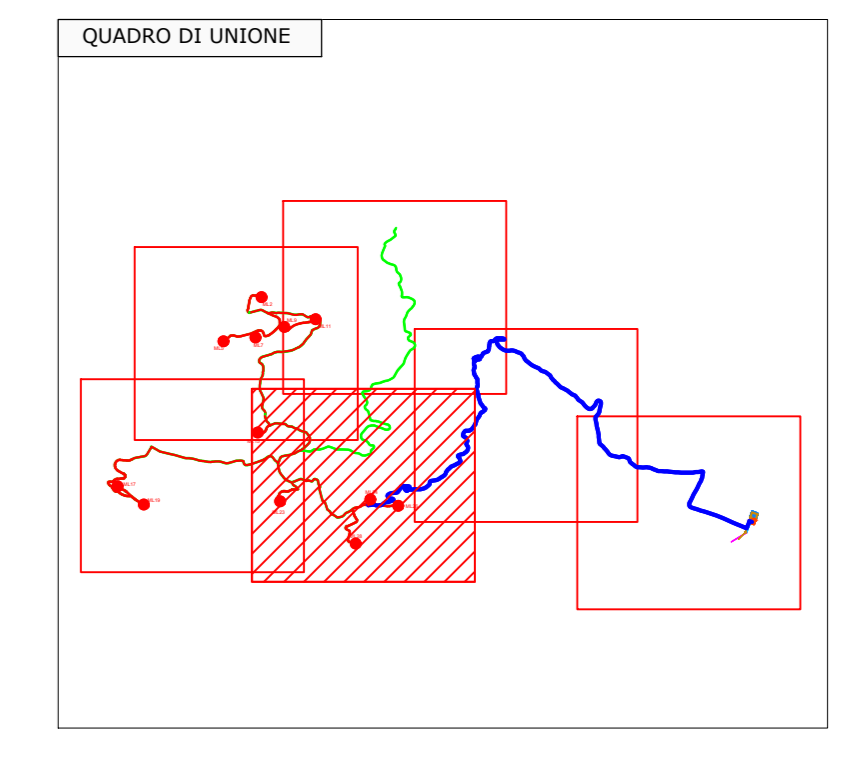


**LEGENDA**

- AEROGENERATORE
- PIAZZOLE DI MONTAGGIO E STOCCAGGIO
- STRADE DI PROGETTO
- STRADE ESISTENTI DA ADEGUIARE
- CAVIDOTTO INTERNO MT
- CAVIDOTTO ESTERNO MT
- CONFINI FOGLI CATASTALI

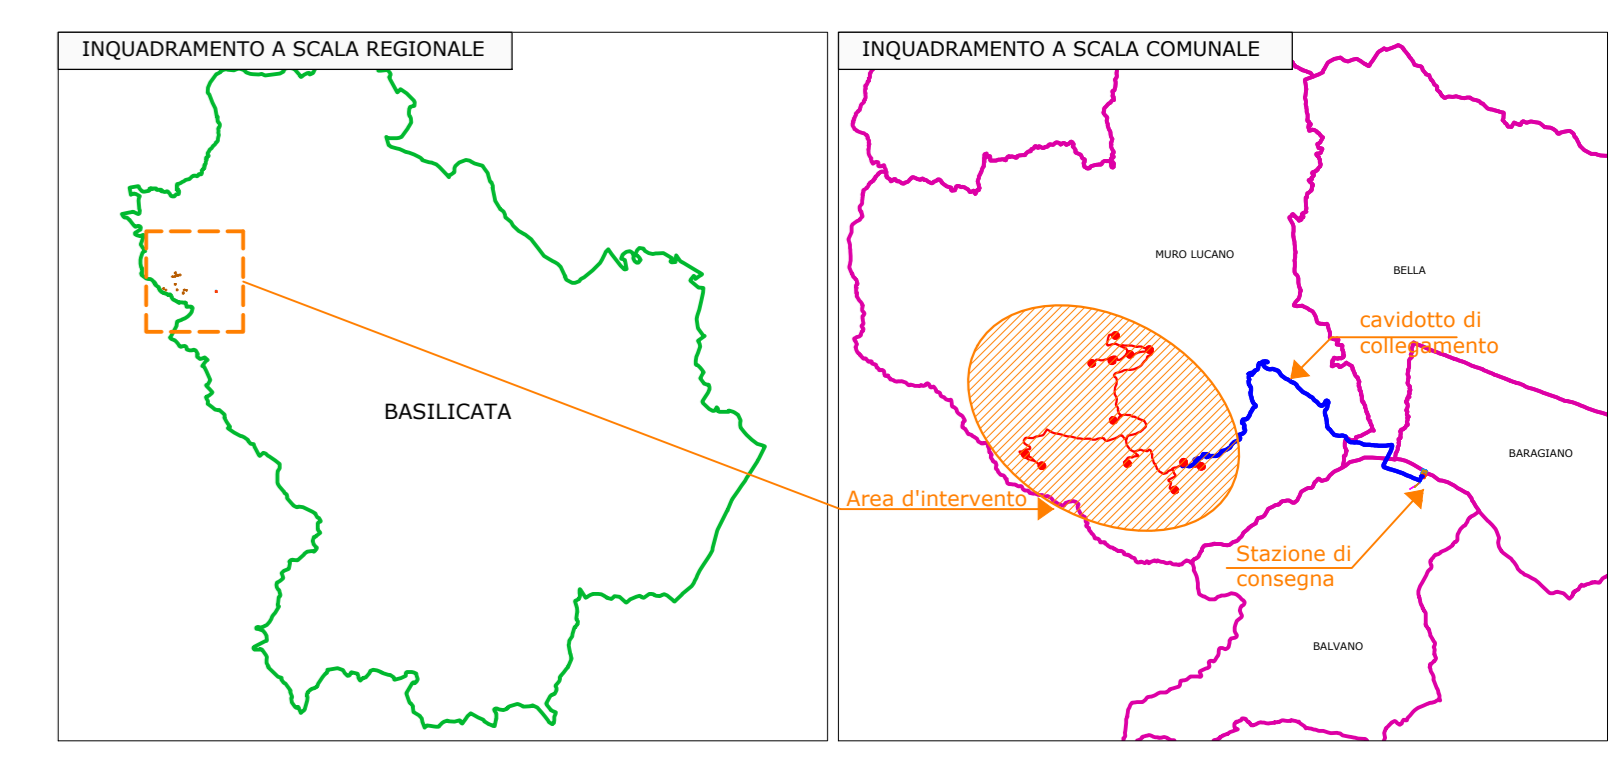

REGIONE BASILICATA  
 PROVINCIA DI POTENZA  
 Comuni di:  
 Muro Lucano - Bella - Balvano- Baragiano  
 LOCALITA' "Monte Raiello"

PROGETTO DEFINITIVO DI ADEGUAMENTO TECNICO PER LA REALIZZAZIONE DI UN IMPIANTO DI PRODUZIONE DI ENERGIA ELETTRICA DA FONTE EOLICA E RELATIVE OPERE DI CONNESSIONE - 12 AEROGENERATORI  
 Progetto originario a 25 aerogeneratori autorizzato con DGR N° 1415 del 23/10/12

Sezione 3:  
 RILIEVI PLANOALTIMETRICI E ELABORATI PROGETTUALI  
 Titolo elaborato:  
**Inquadramento del layout di adeguamento tecnico su catastale - QUADRO 3**  
 N. Elevato: 3.2.3 Scala: 1:4.000

Proponente  
**MONTE RAIELLO Srl**  
 Via della Tecnica, 18 - 85100 - Potenza (PZ)  
 CF: 0153560769  
 monteraio@pec.it

Progettazione  
**TENPROJECT**  
 sede legale e operativa:  
 San Marino Savilla (BN) Loc. Chianarella snc Area Industriale  
 sede operativa:  
 Lucrea (FG) via A. La Cava 114  
 P.Fax 0746294622  
 Azienda con sistema gestione qualità Certificato N. 50 100 11873

Legale Rappresentante  
**Donato Macchia**

Progettista  
**Dot. Ing. Nicola Forte**



Rev.	Data	Elaborazione	Approvazione	Emissione	DESCRIZIONE
00	OTTOBRE 2023	VC	FM	NF	EMISSIONE
		sga	sga	sga	

Nome File sorgente: GE\_A2801\_P03\_1\_2\_P03.dwg Nome file stampa: GE\_A2801\_P03\_1\_2\_3\_P03.pdf Formato di stampa: A0