


-  AEROGENERATORE
-  AEROGENERATORI ESISTENTI
-  ABITAZIONI
-  EDIFICI
-  FABBRICATI CENSITI COME CATEGORIA A CHE LA PROPONENTE INTENDE ACQUISIRE E RICONVERTIRE AD UNA CATEGORIA DIFFERENTE DA QUELLA IDENTIFICATIVA DI ABITAZIONI ED EDIFICI. NB: tali fabbricati non sono stati considerati recettori ai fini della valutazione degli impatti.
-  DISTANZA MINIMA DALLE ABITAZIONI PARI A 2,5 VOLTE H MAX COME DA PIEAR
-  DISTANZA MINIMA DAGLI EDIFICI PARI A 300m COME DA PIEAR

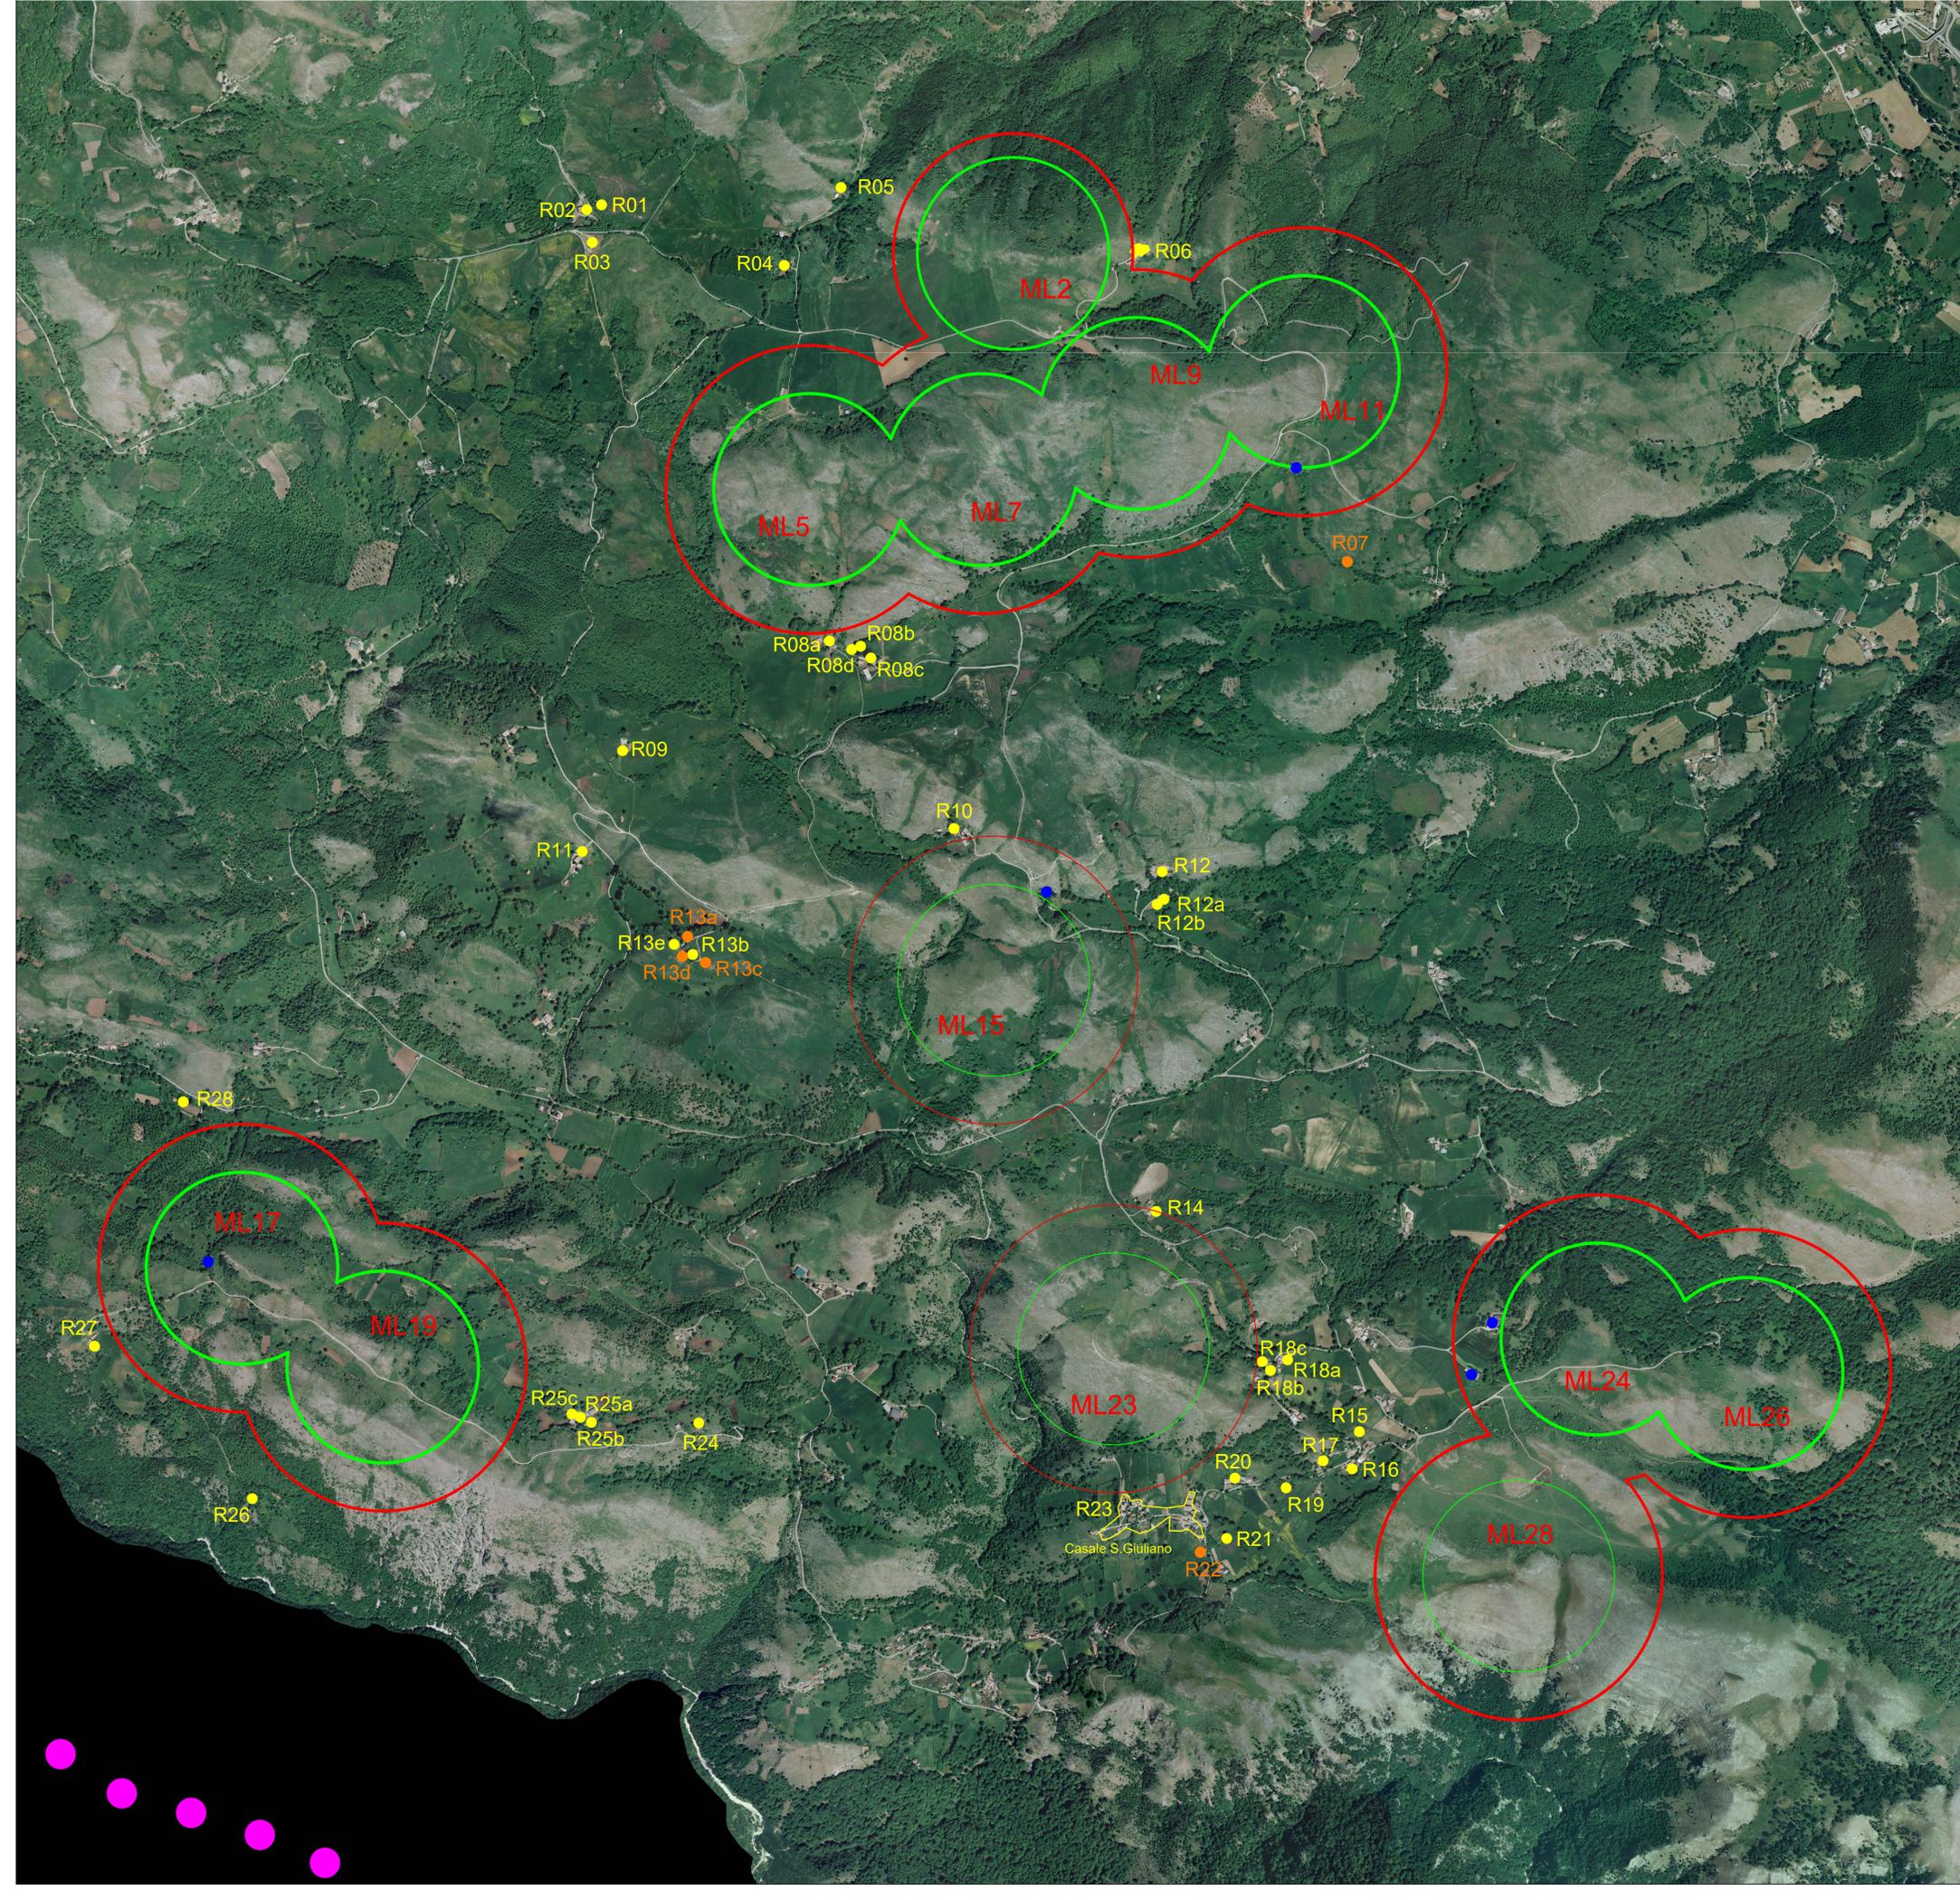

REGIONE BASILICATA  
 PROVINCIA DI POTENZA  
 Comuni di:  
 Muro Lucano - Bella - Balvano - Baragiano  
 LOCALITA' "Monte Raitiello"

PROGETTO DEFINITIVO DI ADEGUAMENTO TECNICO PER LA  
 REALIZZAZIONE DI UN IMPIANTO DI PRODUZIONE DI ENERGIA  
 ELETTRICA DA FONTE EOLICA E RELATIVE OPERE DI CONNESSIONE - 12  
 AEROGENERATORI  
 Progetto originario a 25 aerogeneratori autorizzato con DGR N° 1415 del 23/10/12

Sezione 6:  
 RELAZIONI SPECIALISTICHE

Titolo elaborato:  
**INQUADRAMENTO DEI RECETTORI**

N. Elaborato: 6.1 Scala: 1:10.000

<p>Proponente</p> <p><b>MONTE RAITIELLO SR</b>                  Via della Tecnica, 18 - 85100 - Potenza (PZ)                  CF 01531560769                  monteraitiello@pec.it</p> <p>Legale Rappresentante  <b>Donato Macchia</b></p>	<p>Progettazione</p> <p><b>TENPROJECT</b>                  sede legale e operativa                  San Martino Sannita (BN) Loc. Chianarile snc Area Industriale                  sede operativa                  Lucera (FG) Via A. La Cava 114                  P.IVA 01465940623                  Azienda con sistema gestione qualità Certificato N. 50 100 11873</p> <p>Progettista  <b>Dot. Ing. Nicola Forte</b></p>
---	--



Rev.	Data	Elaborazione	Approvazione	Emissione	DESCRIZIONE
00	OTTOBRE 2023	VC	PM	NF	EMISSIONE
		sigla	sigla	sigla	

Nome File sorgente: GE.AGB01.PDV.6.1.R00.dwg    Nome file stampa: GE.AGB01.PDV.6.1.R00.pdf    Formato di stampa: 610X840