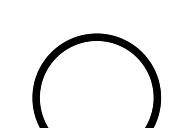

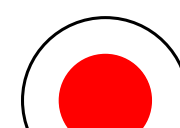
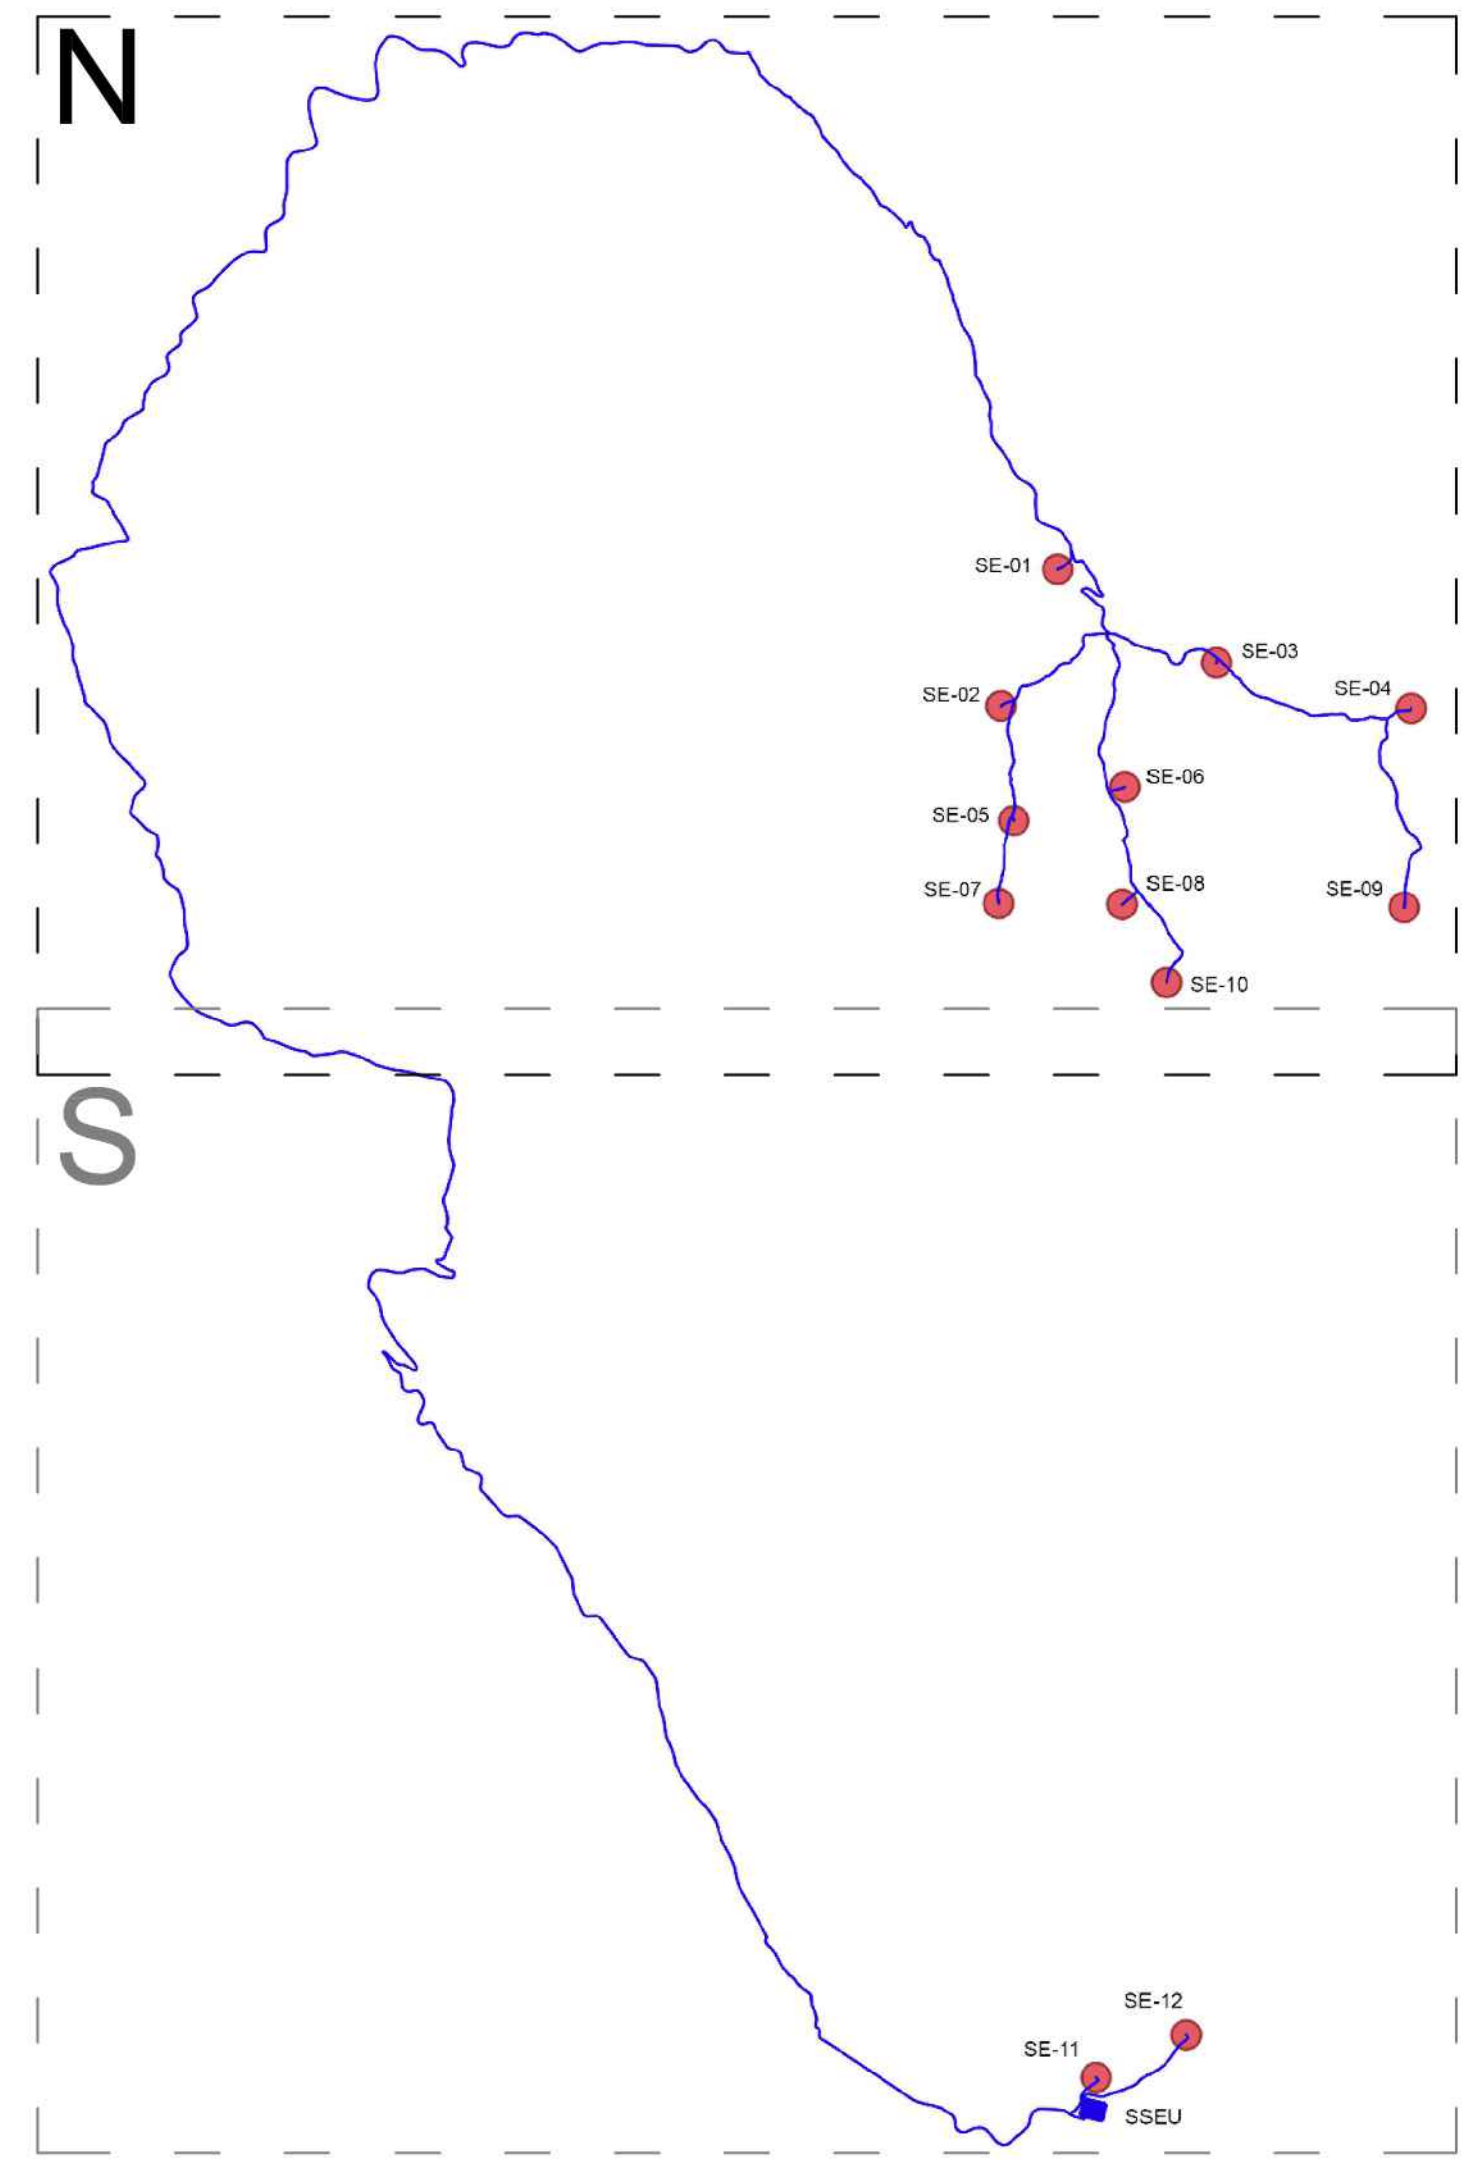


LEGENDA :

-  AEROGENERATORE (COLORE GRUPPO)
-  CAVIDOTTO INTERRUPTO
-  ATTRAVERSAMENTO TIPO POSA - ELB.PE.01F

Attraversamento	Denominazione
1	105015_FIUME_51673 (T.O.C.)
2	Riu Serra (T.O.C.)
3	Riu La Carda (T.O.C.)
4	092112_FIUME_65396 (T.O.C.)
5	092112_FIUME_62890 (T.O.C.)
6	Riu Funtana Monte Enuxi (T.O.C.)
7	092112_FIUME_35368 (T.O.C.)
8	Riu Mariuoi (T.O.C.)
9	Fiume_62244 (T.O.C.)
10	Fiume_44397 (T.O.C.)



PROGETTO DEFINITIVO PER LA REALIZZAZIONE DI UN PARCO EOLICO COMPOSTO DA 12 AEROGENERATORI CON POTENZA COMPLESSIVA DI 57 MW NEL COMUNE DI SEUI (SU), CON OPERE CONNESSE NEI COMUNI DI SEUI (SU), ESCALAPLANO (SU) ED ESTERZILI (SU)



Proprietario	LOTO RINNOVABILI SRL Largo Augusto n.3 20123 Milano pec:lotonovab@legimil.it		
Progettazione	AGREEPOWER s.r.l. Sede legale: Via Serra, 44 09038 Sarriena (SU) - ITALIA Email: info@agreepower.it		
Nome Elaborato	TAVOLA ED ELENCO DEGLI ATTRAVERSAMENTI MT		
Elaborato			
00	Novembre 2022	PRIMA EMISSIONE	Agreepower Srl Agreepower Srl Agreepower Srl
Rev:	Data	Oggetto della revisione	Elaborazione Verifica Approvazione
Scala:	1:10.000		
Formato:	AO	Codice Commessa	W22035EU Codice Elaborato ELB.PE.01-N

