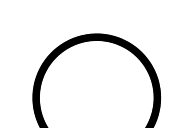

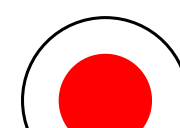


ATTRAVERSAMENTO 7
 N° 2 CAVI UNIPOLARI 3x(1x630) mm²
 N° 3 CAVI UNIPOLARI 3x(1x300) mm²
 N° 3 CAVI UNIPOLARI 3x(1x300) mm²


ATTRAVERSAMENTO 8
 N° 2 CAVI UNIPOLARI 3x(1x630) mm²
 N° 3 CAVI UNIPOLARI 3x(1x300) mm²
 N° 3 CAVI UNIPOLARI 3x(1x300) mm²

ATTRAVERSAMENTO 9
 N° 2 CAVI UNIPOLARI 3x(1x630) mm²
 N° 3 CAVI UNIPOLARI 3x(1x300) mm²
 N° 3 CAVI UNIPOLARI 3x(1x300) mm²

ATTRAVERSAMENTO 10
 N° 2 CAVI UNIPOLARI 3x(1x630) mm²
 N° 3 CAVI UNIPOLARI 3x(1x300) mm²
 N° 3 CAVI UNIPOLARI 3x(1x300) mm²

- LEGENDA :
-  AEROGENERATORE (COLORE GRUPPO)
 -  CAVIDOTTO INTERRATO
 -  ATTRAVERSAMENTO TIPO POSA - ELB.PE.01F

| Attraversamento | Denominazione |
|-----------------|----------------------------------|
| 1 | 105015_FIUME_51673 (T.O.C.) |
| 2 | Riu Serra (T.O.C.) |
| 3 | Riu La Carda (T.O.C.) |
| 4 | 092112_FIUME_65396 (T.O.C.) |
| 5 | 092112_FIUME_62890 (T.O.C.) |
| 6 | Riu Funtana Monte Enuxi (T.O.C.) |
| 7 | 092112_FIUME_35368 (T.O.C.) |
| 8 | Riu Mariuoi (T.O.C.) |
| 9 | Fiume_62244 (T.O.C.) |
| 10 | Fiume_44397 (T.O.C.) |

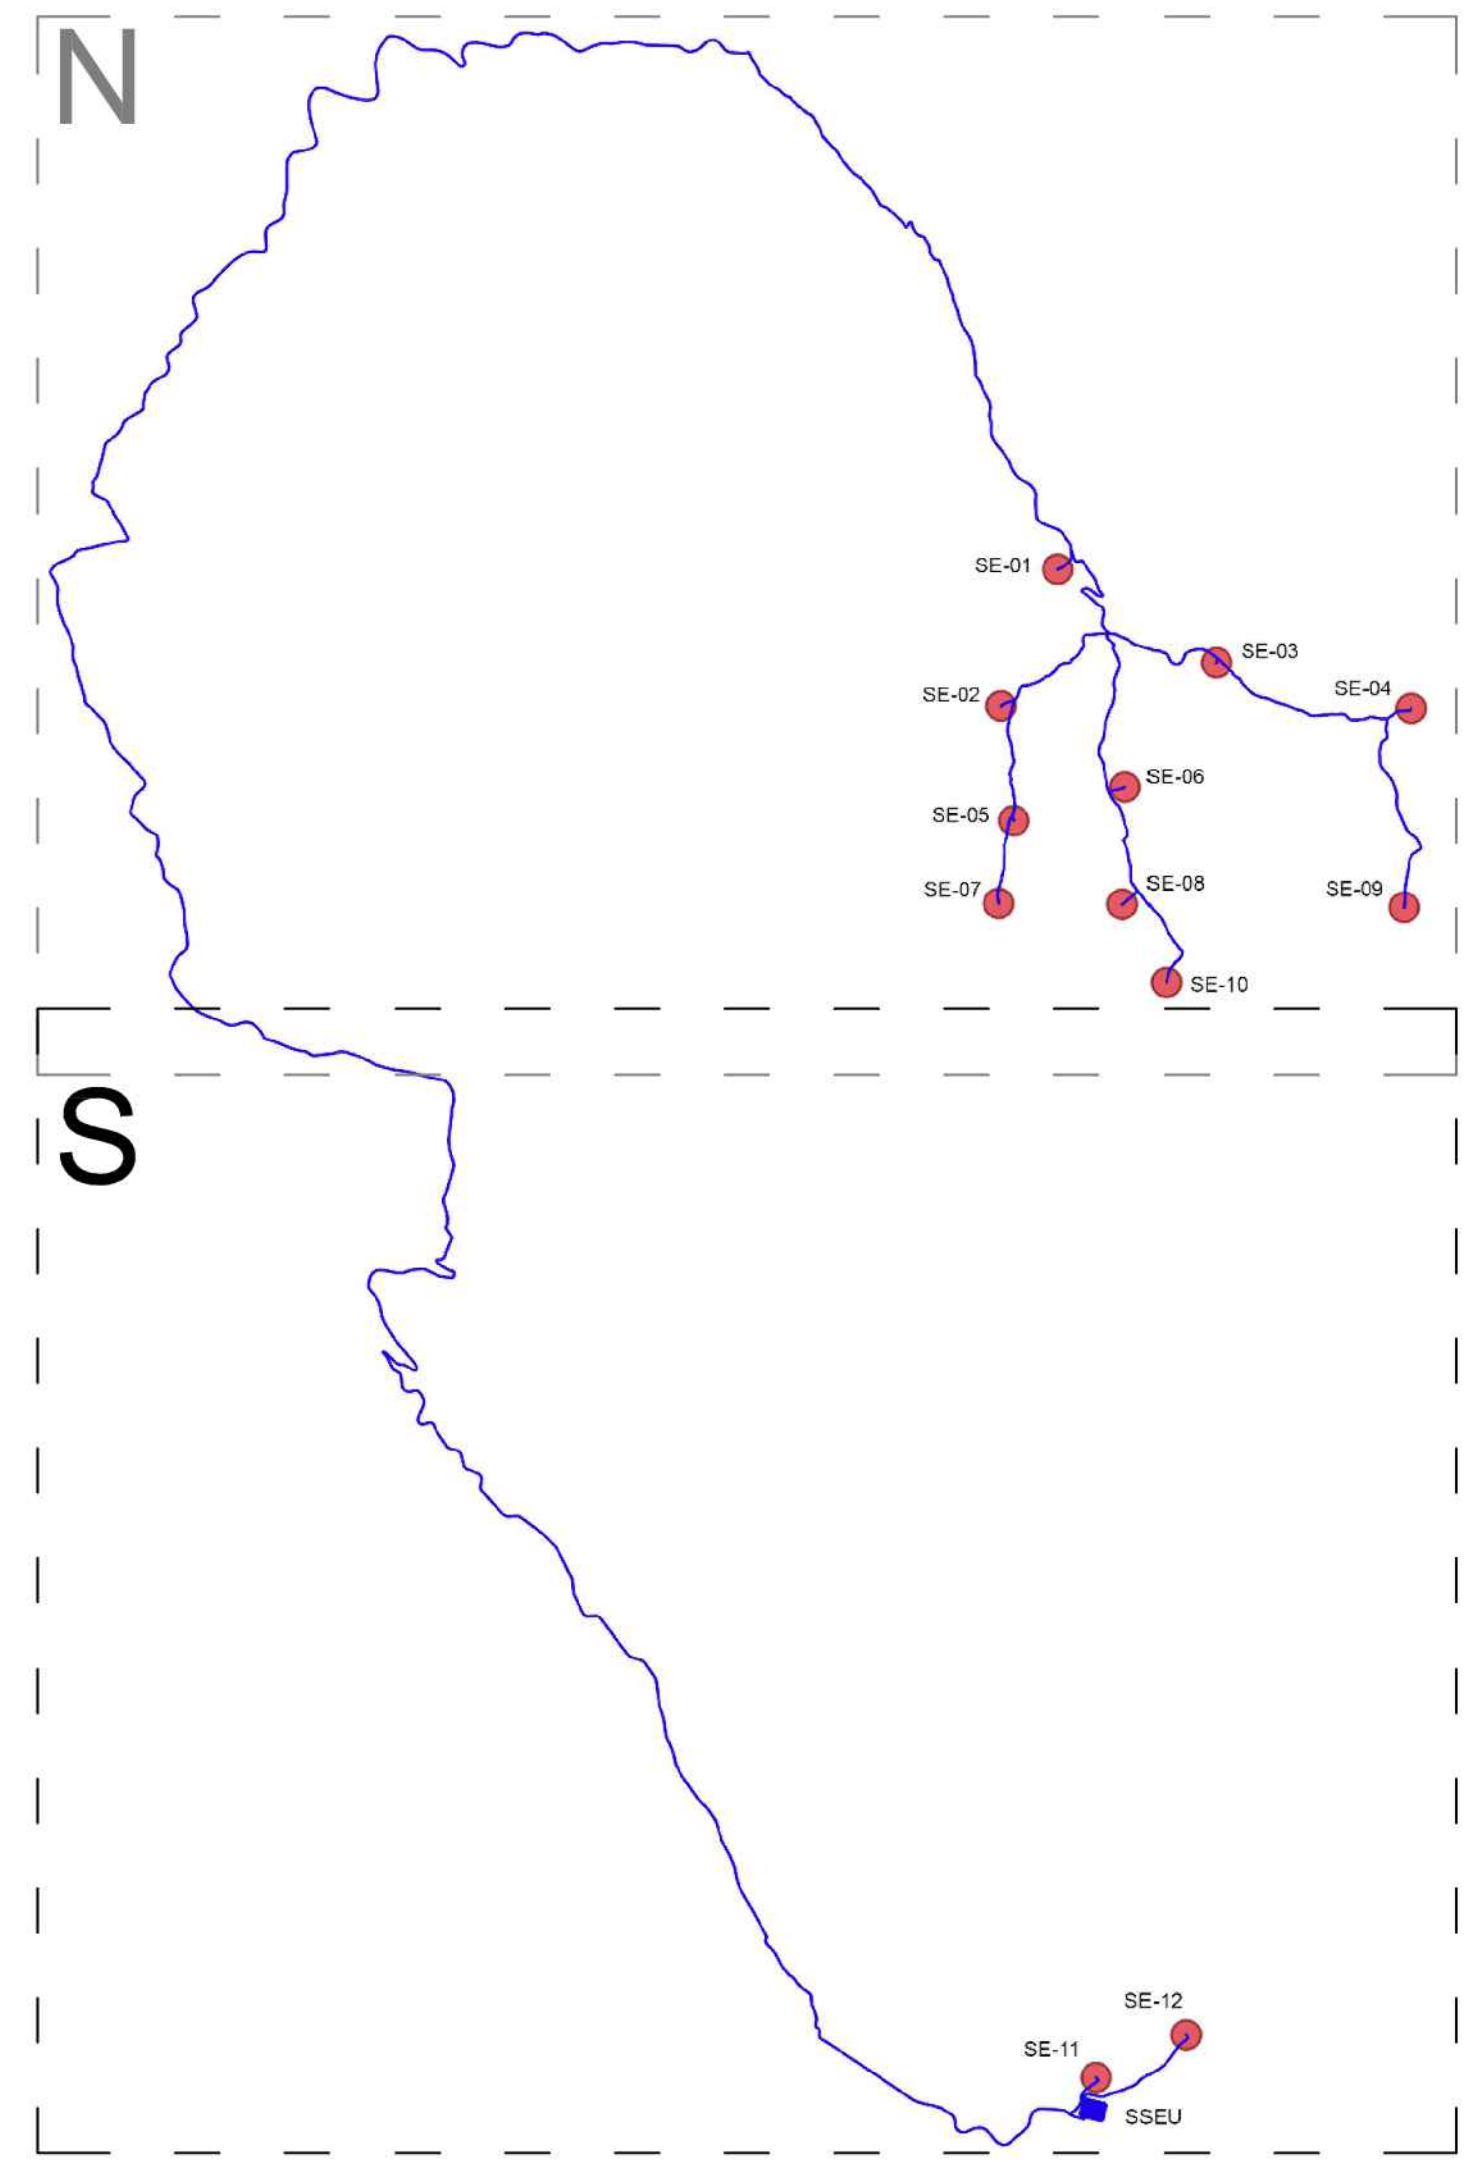

PROGETTO DEFINITIVO PER LA REALIZZAZIONE DI UN PARCO EOLICO COMPOSTO DA 12 AEROGENERATORI CON POTENZA COMPLESSIVA DI 57 MW NEL COMUNE DI SEUI (SU), CON OPERE CONNESSE NEI COMUNI DI SEUI (SU), ESCALAPLANO (SU) ED ESTERZILI (SU)



Proprietà
 LOTO RINNOVABILI SRL
 Largo Augusto n.3 20125 Milano
 pec:lotorinnovabili@legalmail.it

Progettazione
 AGREEPOWER s.r.l.
 Sede legale: Via Senna, 44 06038 Serraneta (SU) - ITALIA
 Email: info@agreepower.it

Nome Elaborato:
 TAVOLA ED ELENCO DEGLI ATTRAVERSAMENTI MT

| Rev. | Data | Oggetto della revisione | Elaborazione | Verifica | Approvazione |
|------|---------------|-------------------------|----------------|----------------|----------------|
| 00 | Novembre 2022 | PRIMA EMISSIONE | Agreepower Srl | Agreepower Srl | Agreepower Srl |

Scala: **1:10.000**
 Formato: **AO** Codici Commessa: **W22035EU** Codici Elaborati: **ELB.PE.01-S**