

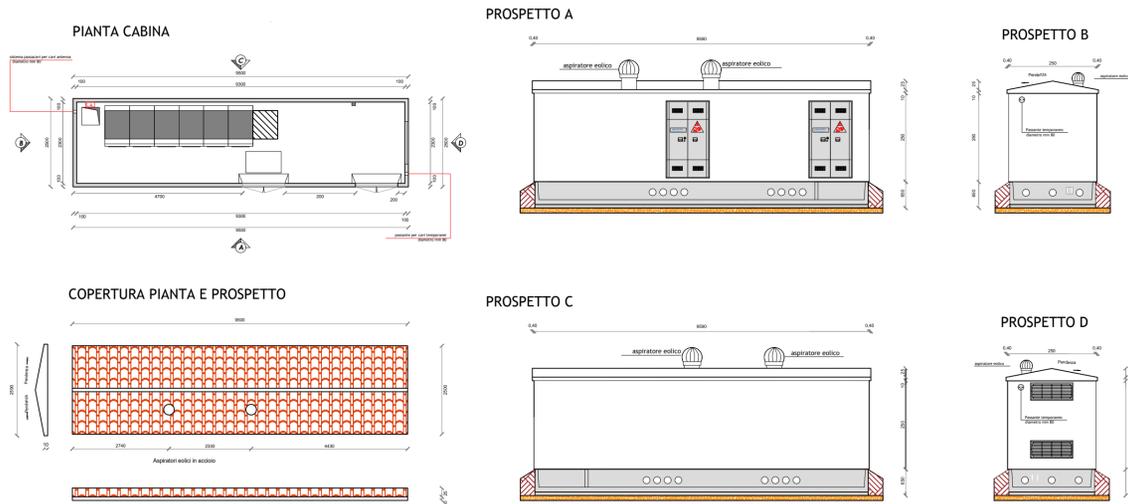
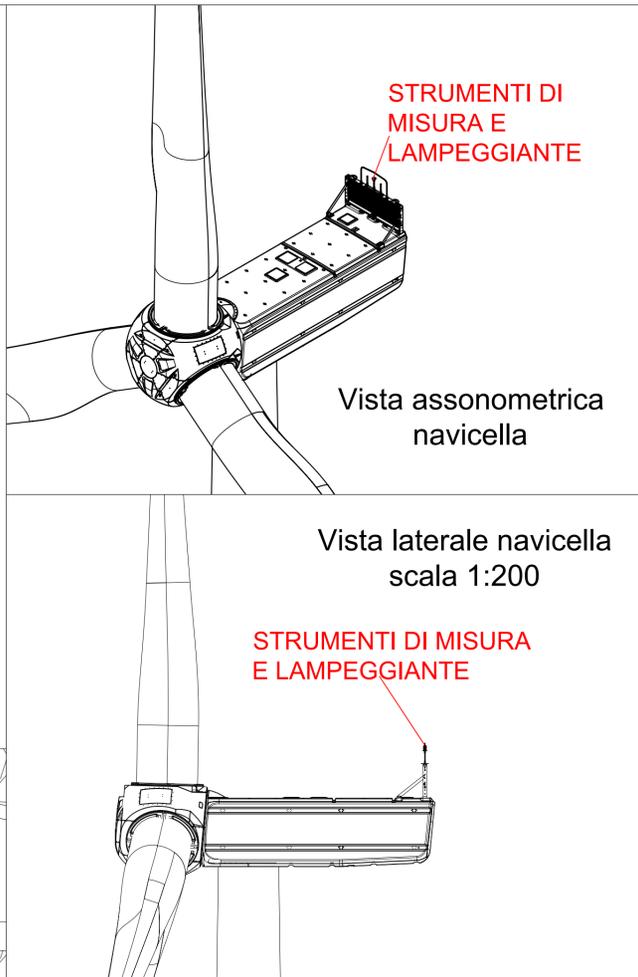


# CABINA DI RACCOLTA PIANTE SEZIONI E PROSPETTI SCALA 1:100

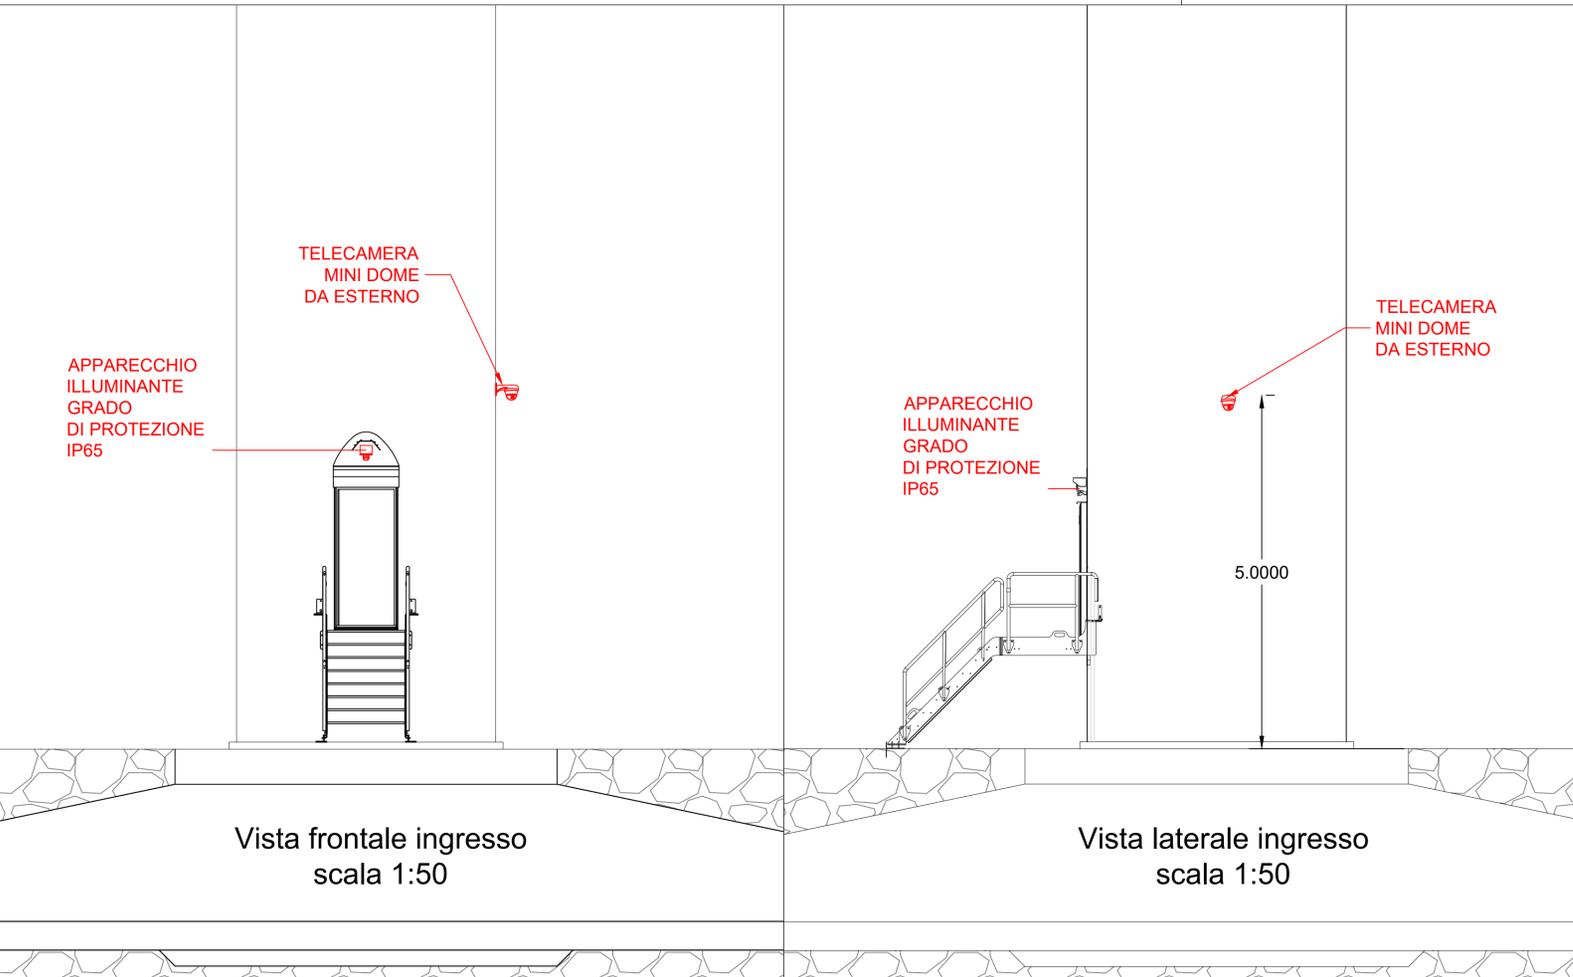

# IMPIANTO DI TERRA CABINA DI RACCOLTA STANDARD ENEL DG 2061 SCALA 1:50

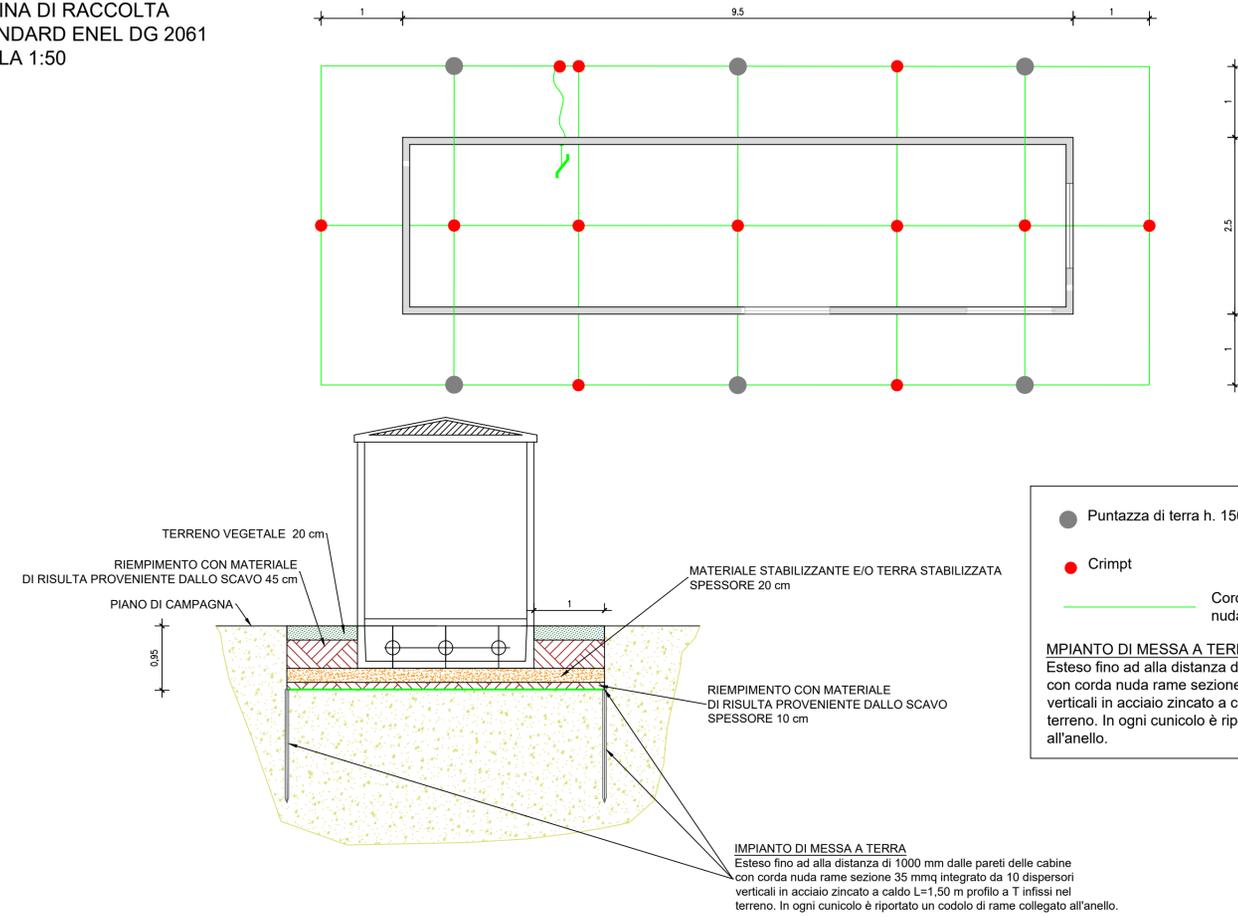

**PROGETTO DEFINITIVO PER LA REALIZZAZIONE DI UN PARCO EOLICO COMPOSTO DA 12 AEROGENERATORI CON POTENZA COMPLESSIVA DI 57 MW NEL COMUNE DI SEUI (SU), CON OPERE CONNESSE NEI COMUNI DI SEUI (SU), ESCALAPLANO (SU) ED ESTERZILI (SU)**

**Proprietario:** LOTO RINNOVABILI SRL  
Largo Augusto n.3 20122 Milano  
pec:lotorinnovabili@legalmail.it

**Progettazione:** AGREENPOWER s.r.l.  
Sede legale: Via Serra, 44 09038 Serramanna (SU) - ITALIA  
Email: info@agreenpower.it

**Gruppo di lavoro:**  
Ing. Simone Ales - Civile Ambientale  
Ing. Michele Angeli - Elettrico  
Ing. Elena Tocco - Civile Ambientale  
Ing. Stefano Farini - Civile Ambientale  
Dott. Gianluca Fadda

**Collaboratori:**  
Vernipromont Ambiente Geologia e Geofisica S.r.l.  
Ing. Gianluca Nalagallo - Tetto Strutturale  
Ing. Nicola Salar - Strutturale  
Dott.ssa Antonella Manuella Simola  
Dott. Riccardo Francesco Manca  
Dott. Agronomo Vincenzo Sestini  
Dott. Francesco Mariani - Tecnica Acustica  
Dott. Gerolamo Luigi Sanna  
Ing. Luigi Cuccia - Elettrotecnico  
Ing. Daniele Medda - Acustico/Aerodinamica

**Nome Elaborato:** DETTAGLI IMPIANTI AUSILIARI E CABINE DI RACCOLTA

00	Novembre 2022	PRIMA EMISSIONE	Agreenpower Srl	Agreenpower Srl	Agreenpower Srl
Rev.	Data	Oggetto della revisione	Elaborazione	Verifica	Approvazione

Scala: **Varie**  
Formato: **A1**    Codice Commessa: **W22035EU**    Codice Elaborato: **ELB.PE.011**