Legenda

- Aerogeneratore
- Cavidotto MT 30 kV
- SSEU (Sottostazione Elettrica Utente) 30/150 kV
- Limiti Amministrativi Comunali

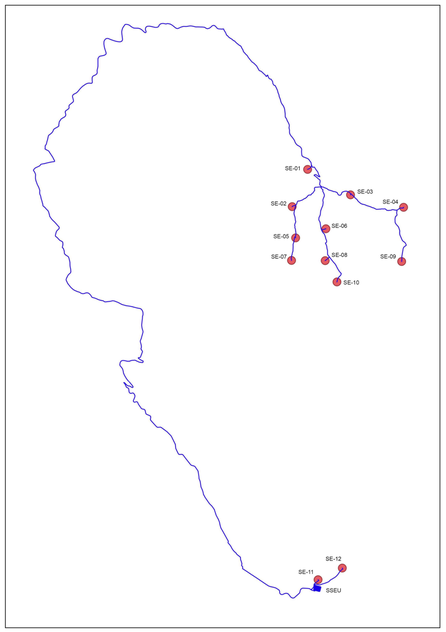

REGIONE SARDEGNA | PROVINCIA SUD SARDEGNA | SEUI | ESCALAPLANO | ESTERZILI

PROGETTO DEFINITIVO PER LA REALIZZAZIONE DI UN PARCO EOLICO COMPOSTO DA 12 AEROGENERATORI CON POTENZA COMPLESSIVA DI 57 MW NEL COMUNE DI SEUI (SU), CON OPERE CONNESSE NEI COMUNI DI SEUI (SU), ESCALAPLANO (SU) ED ESTERZILI (SU)

Proponente

LOTO RINNOVABILI SRL
Largo Augusto n.3 20122
Milano
pec:lotorinnovabili@legalmail.it

ORDINE INGEGNERI CAGLIARI n. 7740 Dott. Ing. SIMONE ABIS

Ghiaroni alla Provincia di Cagliari
Ingegnere
23.06.2024 09:51:08 GMT+01:00

Progettazione

agreenpower s.r.l.

AGREENPOWER s.r.l.
Sede legale: Via Serra, 44
09038 Serrenamna (SU) - ITALIA
Email: info@agreenpower.it

Gruppo di lavoro:
Ing. Simone Abis - Civile Ambientale
Ing. Michele Angei - Elettrico
Ing. Gianluca Cocco - Civile Ambientale
Ing. Stefania Farci - Civile Ambientale
Dott. Gianluca Fadda

Collaboratori:
Ventogasmd Ambiente Geologia e Geofisica S.r.l
Ing. Gianluca Vullaggio - Tetra Studio
Dott. Archeologo Marco Cherchi
Dott.ssa Archeologa Manuela Simbula
Dott. Naturalista Francesco Maccis
Dott. Agronomo Andrea Serreli
Dott. Fabrizio Mocci - Tecnico Acustico
Dott. Geologo Luigi Sanna
Ing. Luigi Fanni - Elettrotecnico
Ing. Davide Madau - Analisi Anemologica

Elaborato

Nome Elaborato:

INQUADRAMENTO TERRITORIALE SU ORTOFOTO (AREA VASTA)

Rev.	Data	Oggetto della revisione	Elaborazione	Verifica	Approvazione
00	Novembre 2022	Prima emissione	Agreenpower Srl	Agreenpower Srl	Agreenpower Srl

Scala: 1:25000
Formato: A0
Codice Commessa: W2203SEU
Codice Elaborato: EL801a