


Legenda

- Aerogeneratore
- Caviddoto MT 30kV
- Limiti Amministrativi Comunali

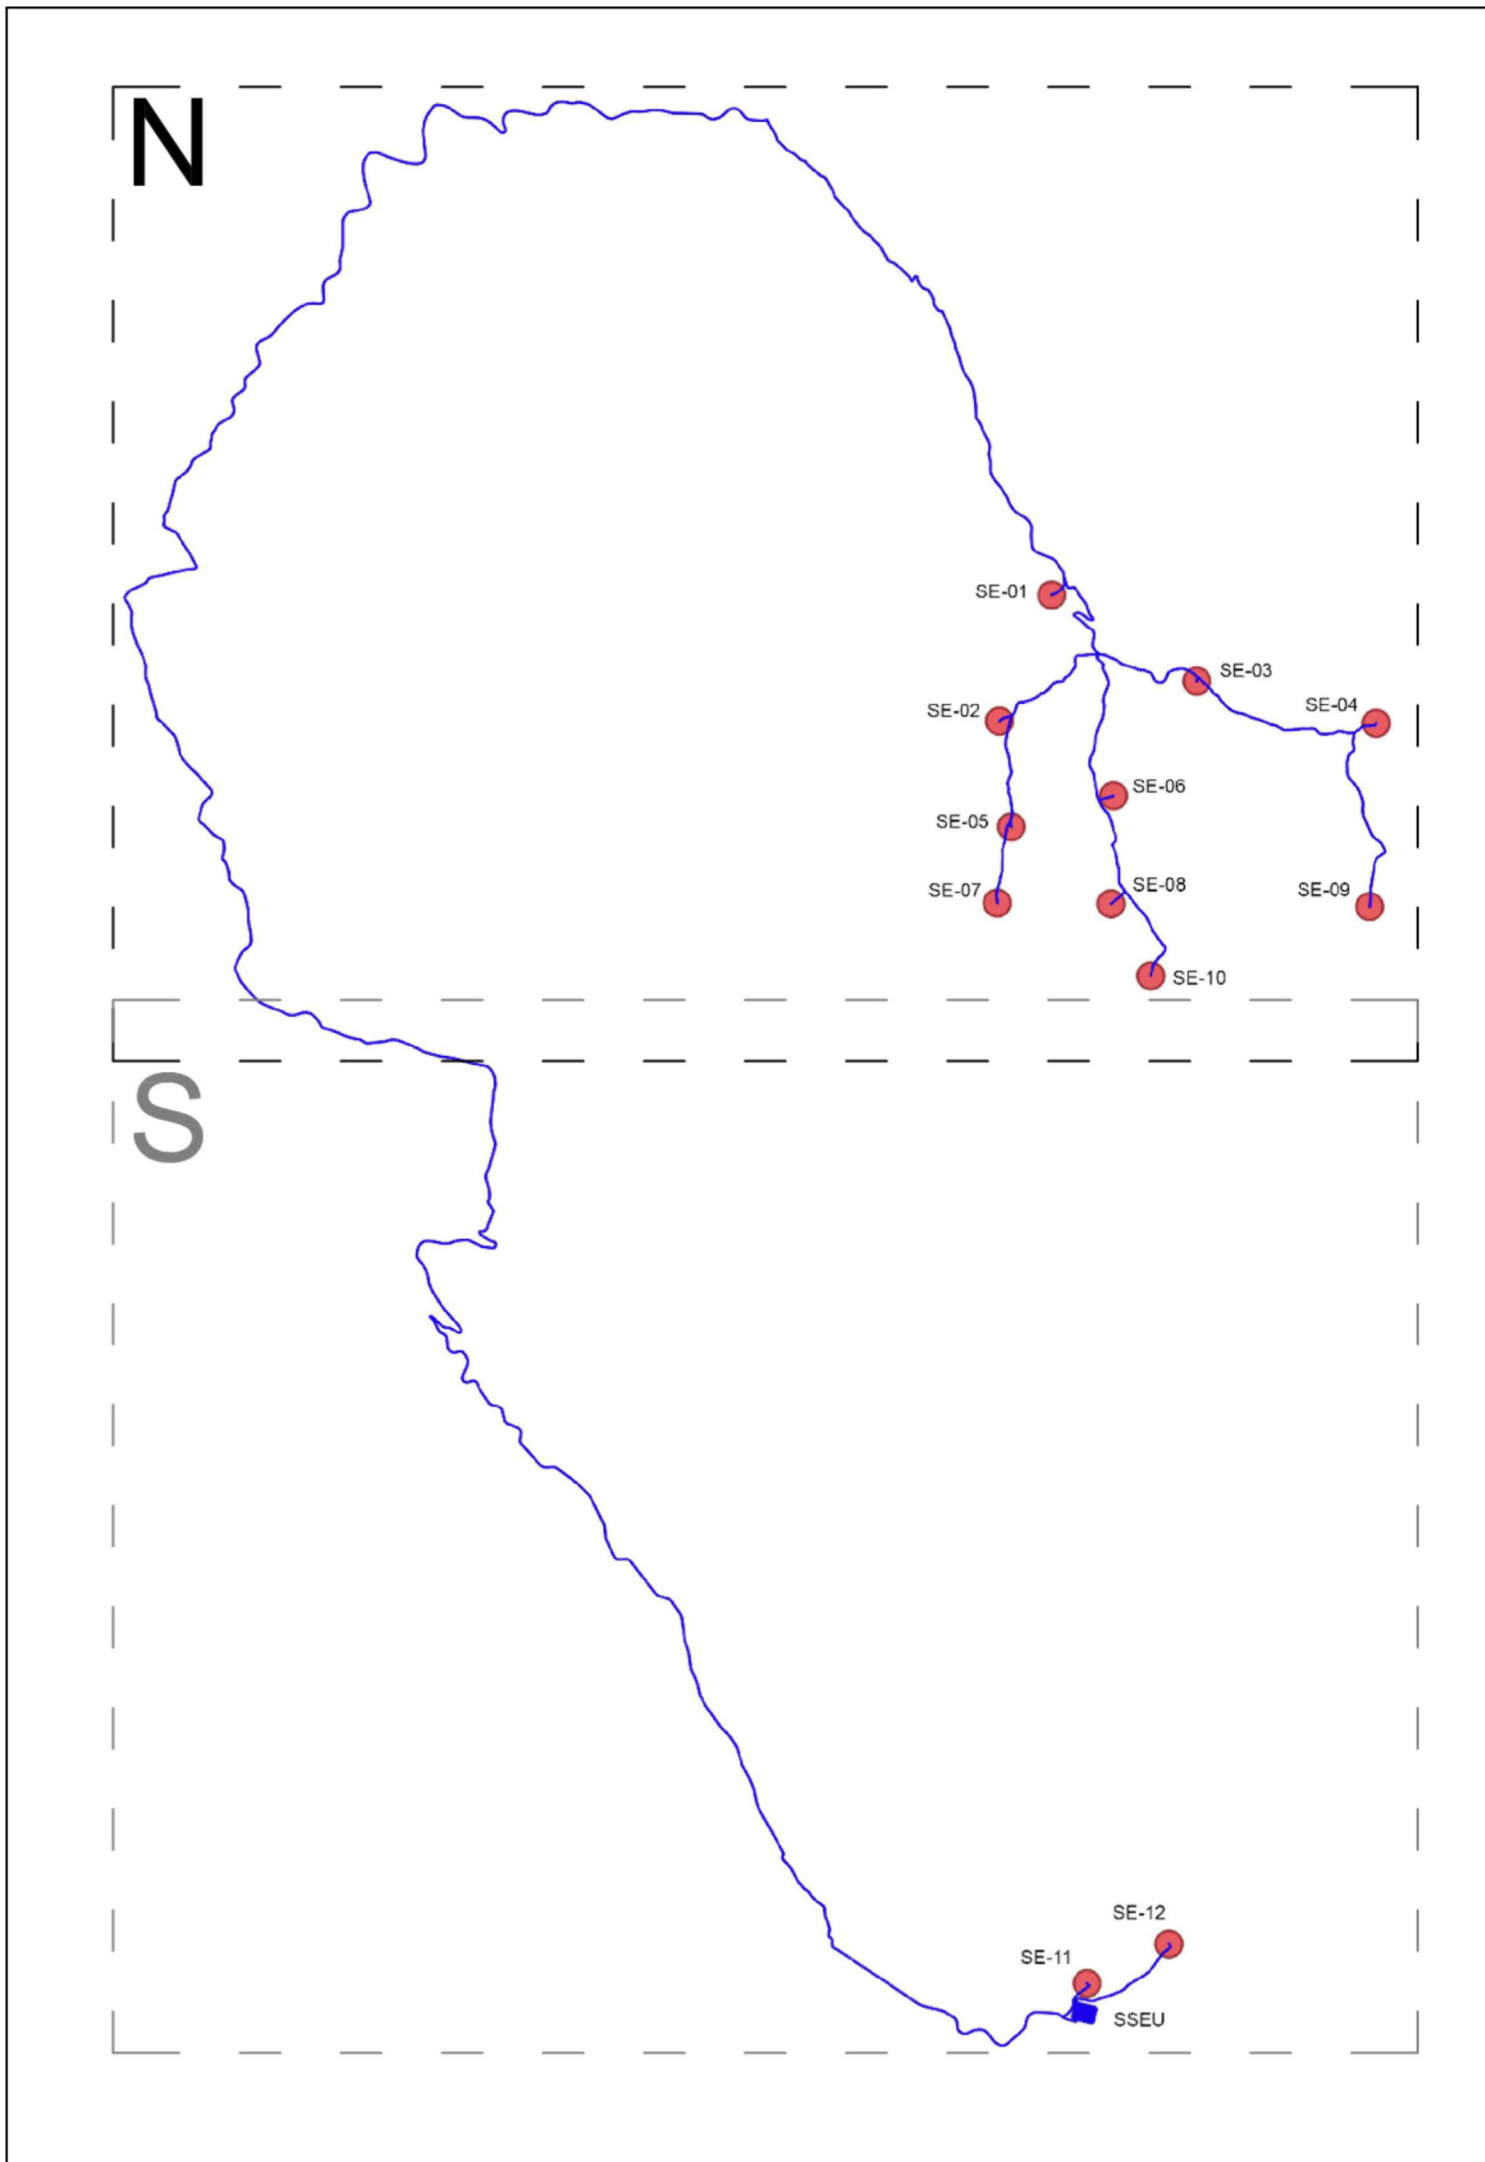



REGIONE SARDEGNA



PROVINCIA SUD SARDEGNA



SEUI



ESCALAPLANO



ESTERZILI



PROGETTO DEFINITIVO PER LA REALIZZAZIONE DI UN PARCO EOLICO COMPOSTO DA 12 AEROGENERATORI CON POTENZA COMPLESSIVA DI 57 MW NEL COMUNE DI SEUI (SU), CON OPERE CONNESSE NEI COMUNI DI SEUI (SU), ESCALAPLANO (SU) ED ESTERZILI (SU)

LOTO RINNOVABILI SRL
 Largo Augusto n.3 20122 Milano
 pec:lotorinnovabili@legasmail.it

AGREENPOWER s.r.l.
 Sede legale: Via Roma 44 09038 Serramanna (SU) - ITALIA
 Email: info@agreenpower.it

Elaborato: **AREA A SCALA INTERMEDIA SU IGM**

00	Novembre 2022	Prima emissione	Agreenpower Srl	Agreenpower Srl	Agreenpower Srl
Rev.		Data	Oggetto della revisione	Elaborazione	Verifica
Scale:	1:10000				
Formato:	A0	Codice Commessa:	W2203SEU	Codice Elaborato:	ELB029-N