


**Legenda**

- Seui
- Aerogeneratore
- Cavidotto MT 30kV
- SSEU (Sottostazione Elettrica Utente) 30/150 KV
- Limiti Amministrativi Comunali

**AREE CON VALORE PAESAGGISTICO ART. 143**

- Laghi - Invasi - Stagni
- Fiumi e Torrenti
- Fiumi e Torrenti
- Aree quota superiore 900m.slp
- Beni Paesaggistici ex art. 143
- ▲ Alberi monumentali aggiornato al 2021/05/05
- ◆ Monumenti naturali istituiti dalla L.R. 31/89
- Grotte o Caverne

Fonte layer: Geoportale Sardegna  
 Sito Internet "https://webgis2.regione.sardegna.it/"

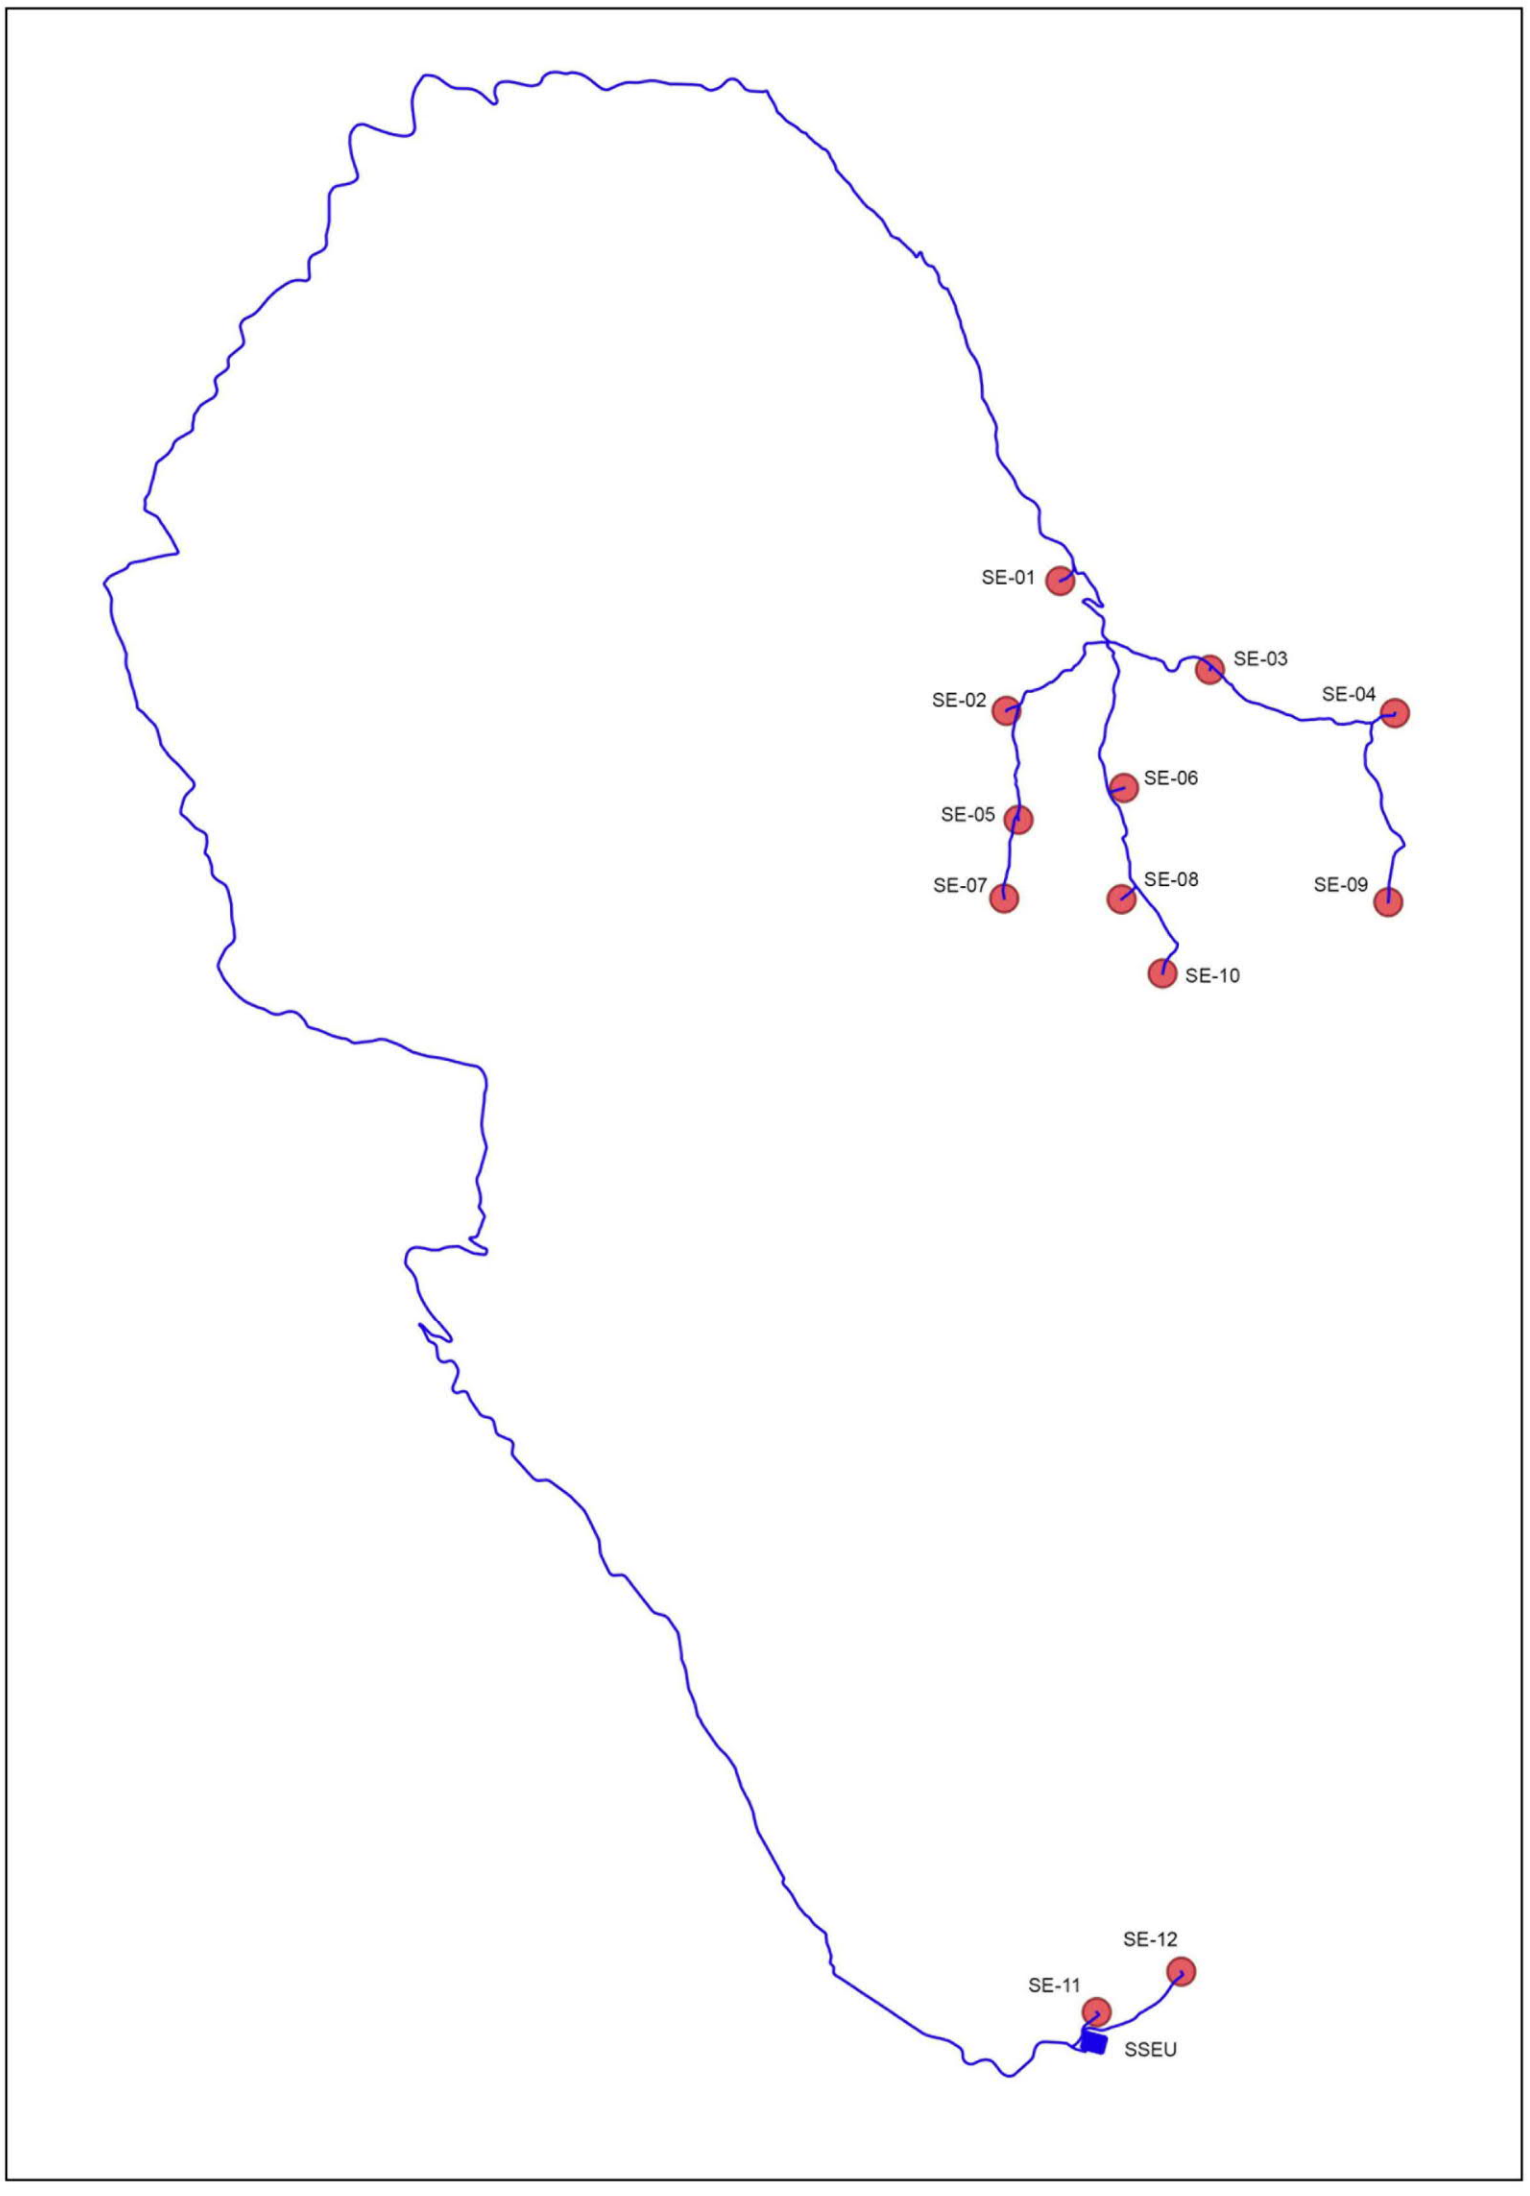







**PROGETTO DEFINITIVO PER LA REALIZZAZIONE DI UN PARCO EOLICO COMPOSTO DA 12 AEROGENERATORI CON POTENZA COMPLESSIVA DI 57 MW NEL COMUNE DI SEUI (SU), CON OPERE CONNESSE NEI COMUNI DI SEUI (SU), ESCALAPLANO (SU) ED ESTERZILI (SU)**



Proponente: **LOTO RINNOVABILI SRL**  
 Largo Augusto n.3 20122 Milano  
 pec:lotorinnovabili@legalmail.it

Progettazione: **AGREENPOWER s.r.l.**  
 Sede Sociale: Via Dante, 14  
 09038 Serramanna (SU) - ITALIA  
 Email: info@agreenpower.it

Nome Elaborato: **INQUADRAMENTO SU PPR - BENI PAESAGGISTICI ART.143**

00	Novembre 2022	Prima emissione	Agreenpower Srl	Agreenpower Srl	Agreenpower Srl
Rev	Data	Oggetto della revisione	Elaborazione	Verifica	Approvazione

Scala: **1:25000**

Formato: **A0** Codice Commessa: **W2203SEU** Codice Elaborato: **EL03b\_1**