


Legenda

- Aerogeneratore
- Piazzola in fase di costruzione
- Piazzola in fase di esercizio
- Cavidotto MT 30KV
- SSEU (Sottostazione Elettrica Utente) 30/150 KV
- Limiti Amministrativi Comunali
- CFVA - Perimetrazione aree percorse dal fuoco
- 2007
 - 2008
 - 2009
 - 2010
 - 2012
 - 2019

Fonte layer: Geoportale Sardegna
 Sito Internet: <https://webgis2.regione.sardegna.it/>

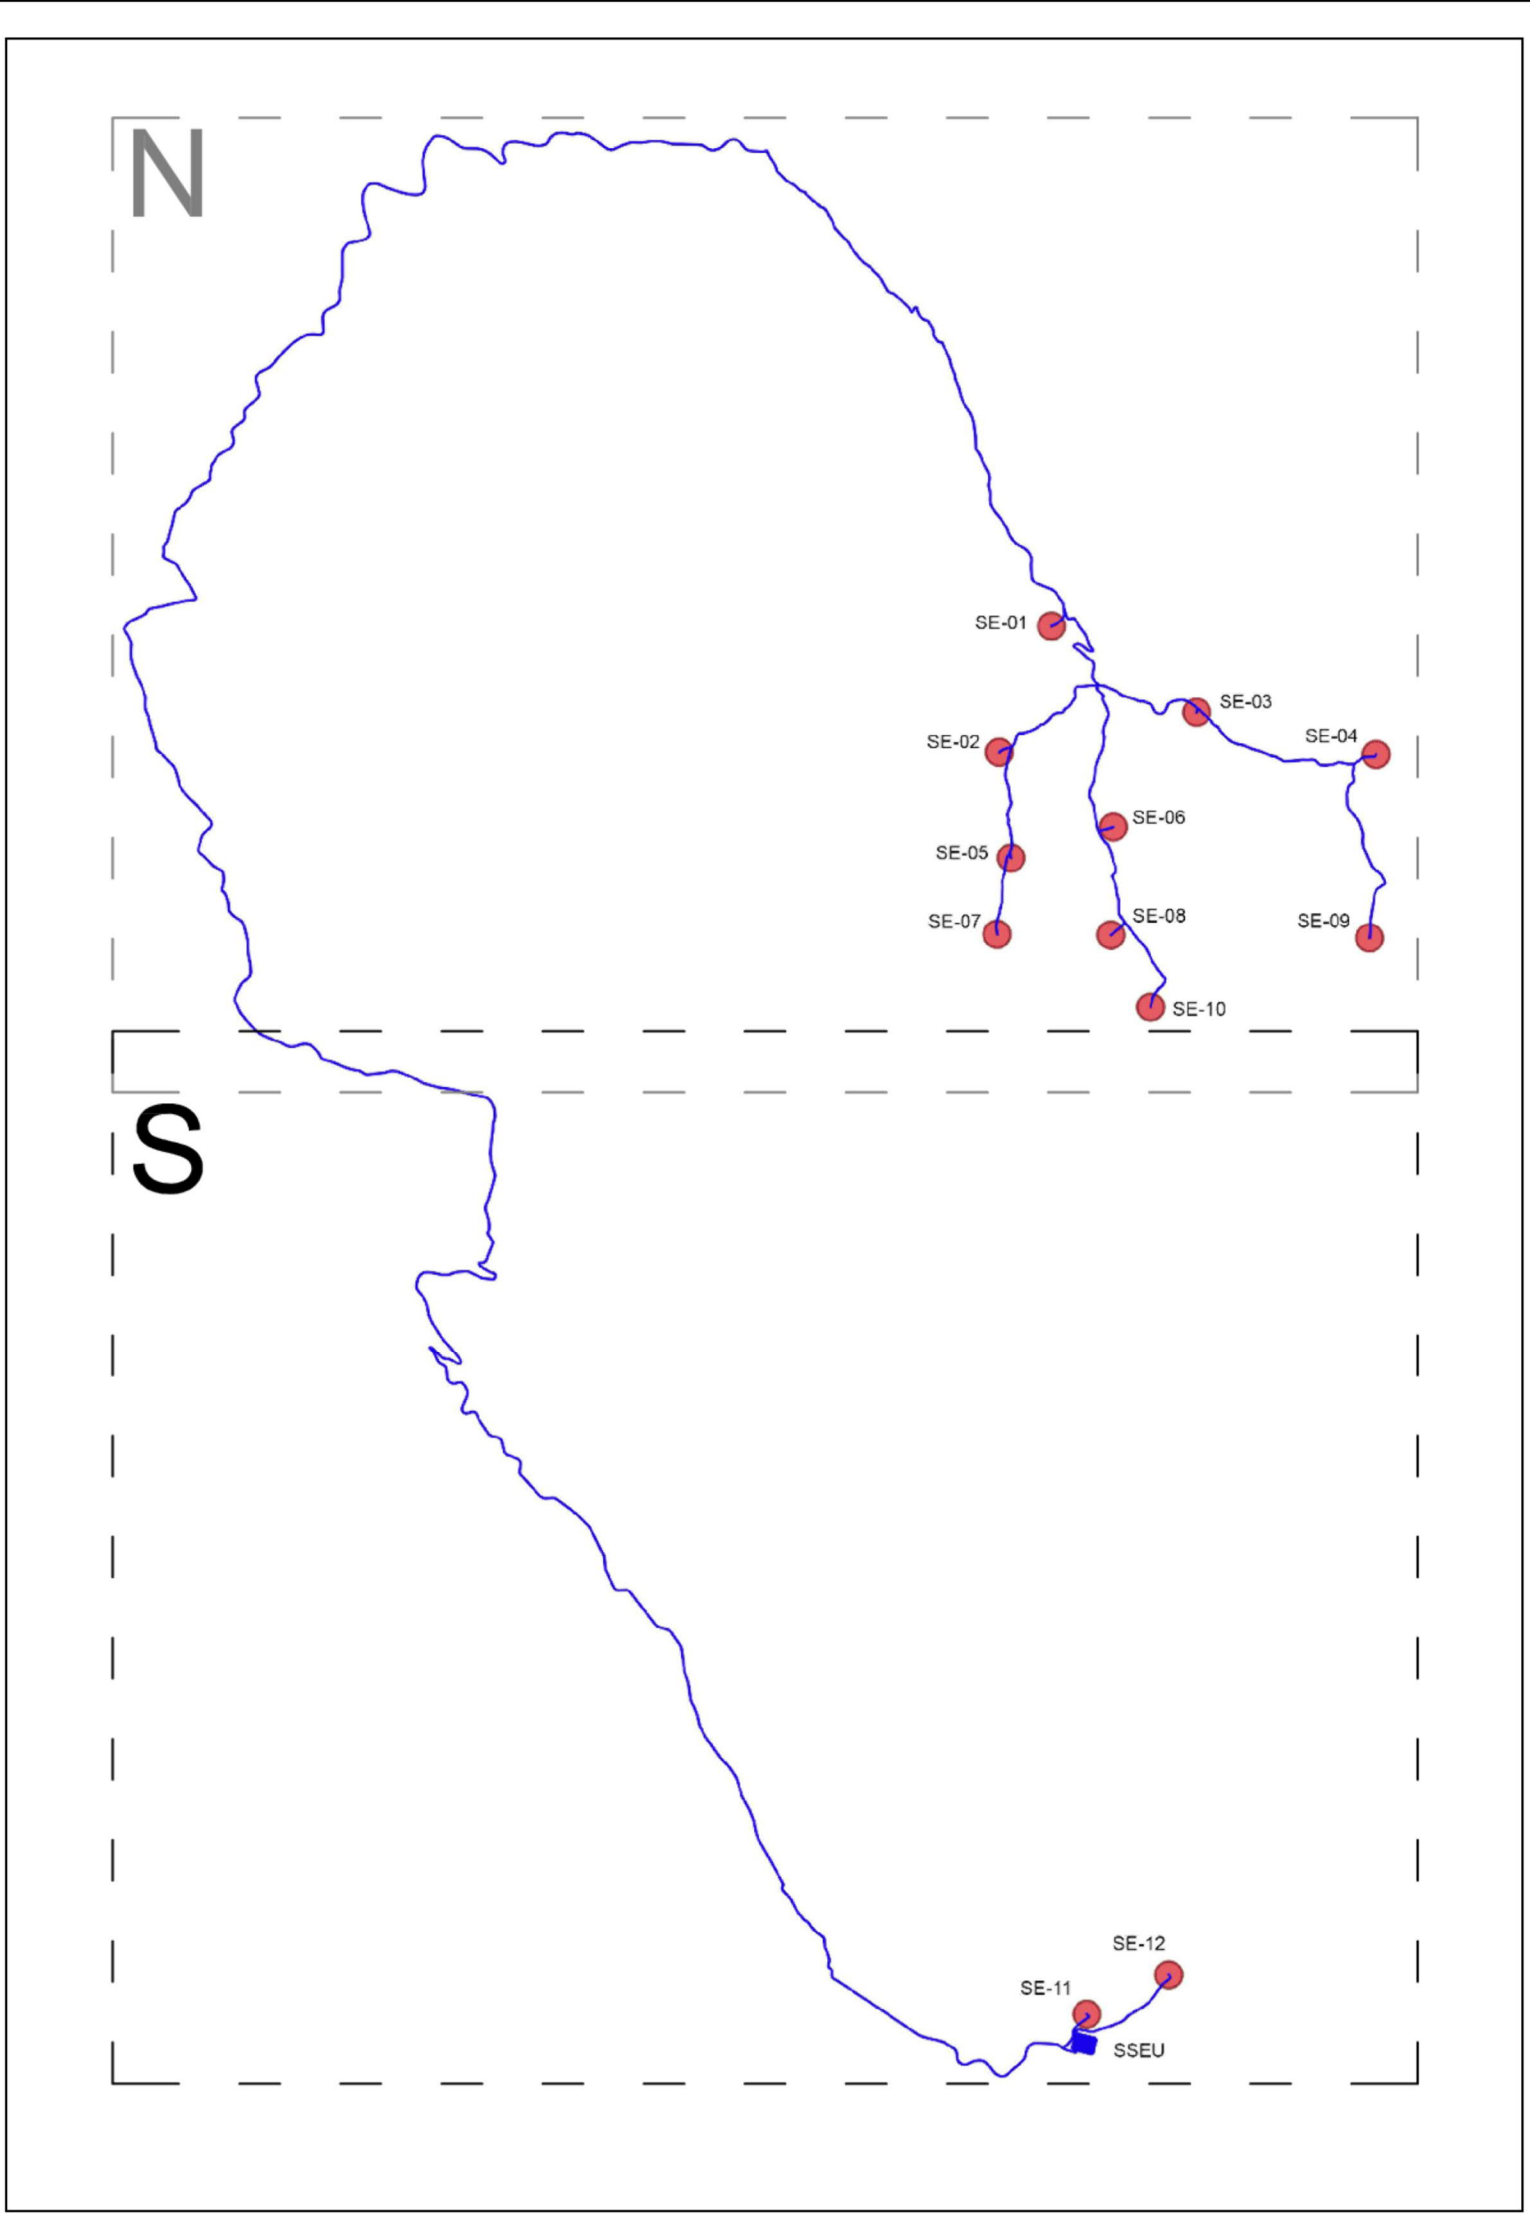

PROGETTO DEFINITIVO PER LA REALIZZAZIONE DI UN PARCO EOLICO COMPOSTO DA 12 AEROGENERATORI CON POTENZA COMPLESSIVA DI 57 MW NEL COMUNE DI SEUI (SU), CON OPERE CONNESSE NEI COMUNI DI SEUI (SU), ESCALAPLANO (SU) ED ESTERZILI (SU)



Proprietario: LOTO RINNOVABILI SRL
 Largo Augusto n.3 20122 Milano
 pec: lotorinnovabili@egsmail.it

Progettazione: AGREENPOWER s.r.l.
 Sede Sociale: Via Senna, 14
 09038 Serramanna (SU) - ITALIA
 Email: info@agreenpower.it

Elaborato: CFVA - PERIMETRAZIONE AREE PERCORSE DAL FUOCO

Rev.	Data	Oggetto della revisione	Elaborazione	Verifica	Approvazione
00	Novembre 2022	Prima emissione	Agreenpower Srl	Agreenpower Srl	Agreenpower Srl

Scala: 1:10000
 Formato: A0
 Codice Commessa: W2203SEU
 Codice Elaborato: ELB04a-5