

Legenda


- Seui
- Aerogeneratore
- Cavidotto MT 30kV
- SSEU (Sottostazione Elettrica Utente) 30/150 kV
- Limiti Amministrativi Comunali

VINCOLI IDROGEOLOGICI - PAI

Pericolo Frana (Art.8 C2 Hg V09)

- Hg0
- Hg1
- Hg2
- Hg3
- Hg4

Fonte layer: Geoportale Sardegna
 Sito Internet "https://webgis2.regione.sardegna.it/"

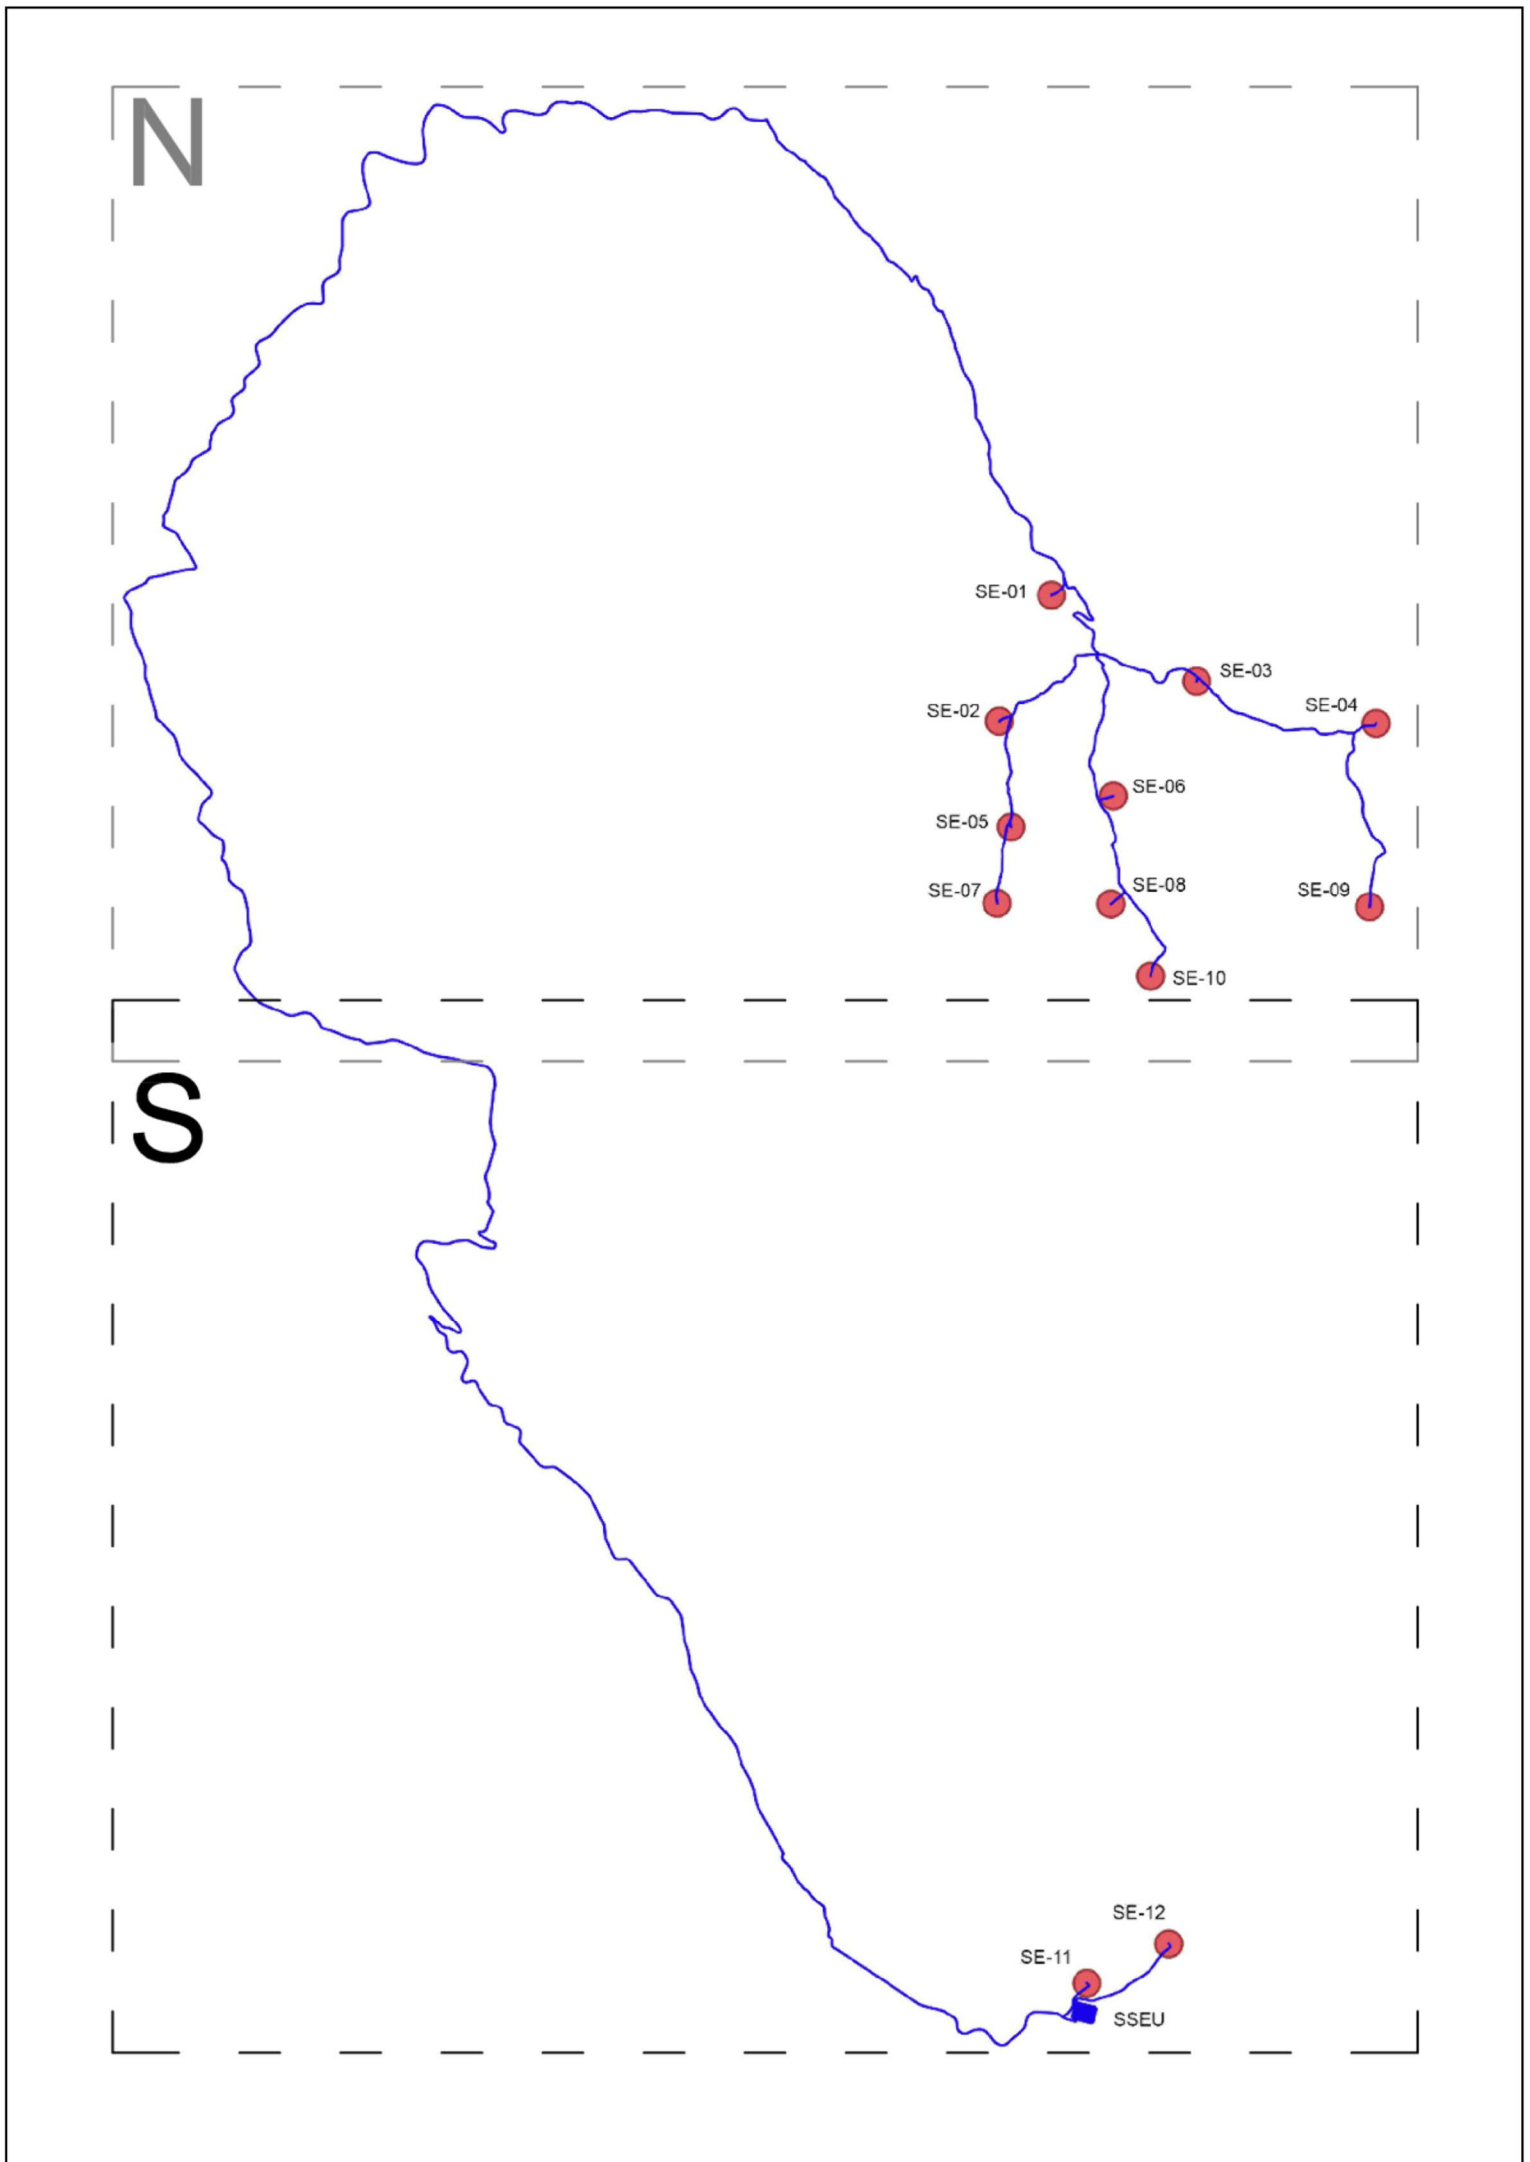

PROGETTO DEFINITIVO PER LA REALIZZAZIONE DI UN PARCO EOLICO COMPOSTO DA 12 AEROGENERATORI CON POTENZA COMPLESSIVA DI 57 MW NEL COMUNE DI SEUI (SU), CON OPERE CONNESSE NEI COMUNI DI SEUI (SU), ESCALAPLANO (SU) ED ESTERZILI (SU)



Proprietario: LOTO RINNOVABILI SRL
 Largo Augusto n.3 20122 Milano
 pec:lotorinnovabili@egestmail.it

Progettazione: AGREENPOWER s.r.l.
 Sede Sociale: Via Senna, 14
 09038 Serramanna (SU) - ITALIA
 Email: info@agreenpower.it

Elaborato: INQUADRAMENTO SU PAI - PERICOLO FRANA (HG)

00	Novembre 2022	Prima emissione	Agreenpower Srl	Agreenpower Srl	Agreenpower Srl
Rev.	Data	Oggetto della revisione	Elaborazione	Verifica	Approvazione
Scala:	1:10000				
Formato:	A0	Codice Commessa:	W2203SEU	Codice Elaborato:	ELB236-5