

Legenda


- Aerogeneratore
- Cavidotto MT 30kV
- SSEU (Sottostazione Elettrica Utente) 30/150 kV

PPR06 - Curve di livello - fogli 50K

Altimetria

- <= -20
- 10 - 50
- 50 - 100
- 100 - 200
- 200 - 300
- 300 - 400
- 400 - 500
- 500 - 600
- 600 - 700
- 700 - 800
- 800 - 900
- 900 - 1000
- 1000 - 1100
- 1100 - 1200
- 1200 - 1300
- 1300 - 1400
- 1400 - 1500
- 1500 - 1600
- 1600 - 1700
- 1700 - 1800
- 1800 - 1900

Fonte layer: Geoportale Sardegna
 Sito Internet "https://webgis2.regione.sardegna.it/"

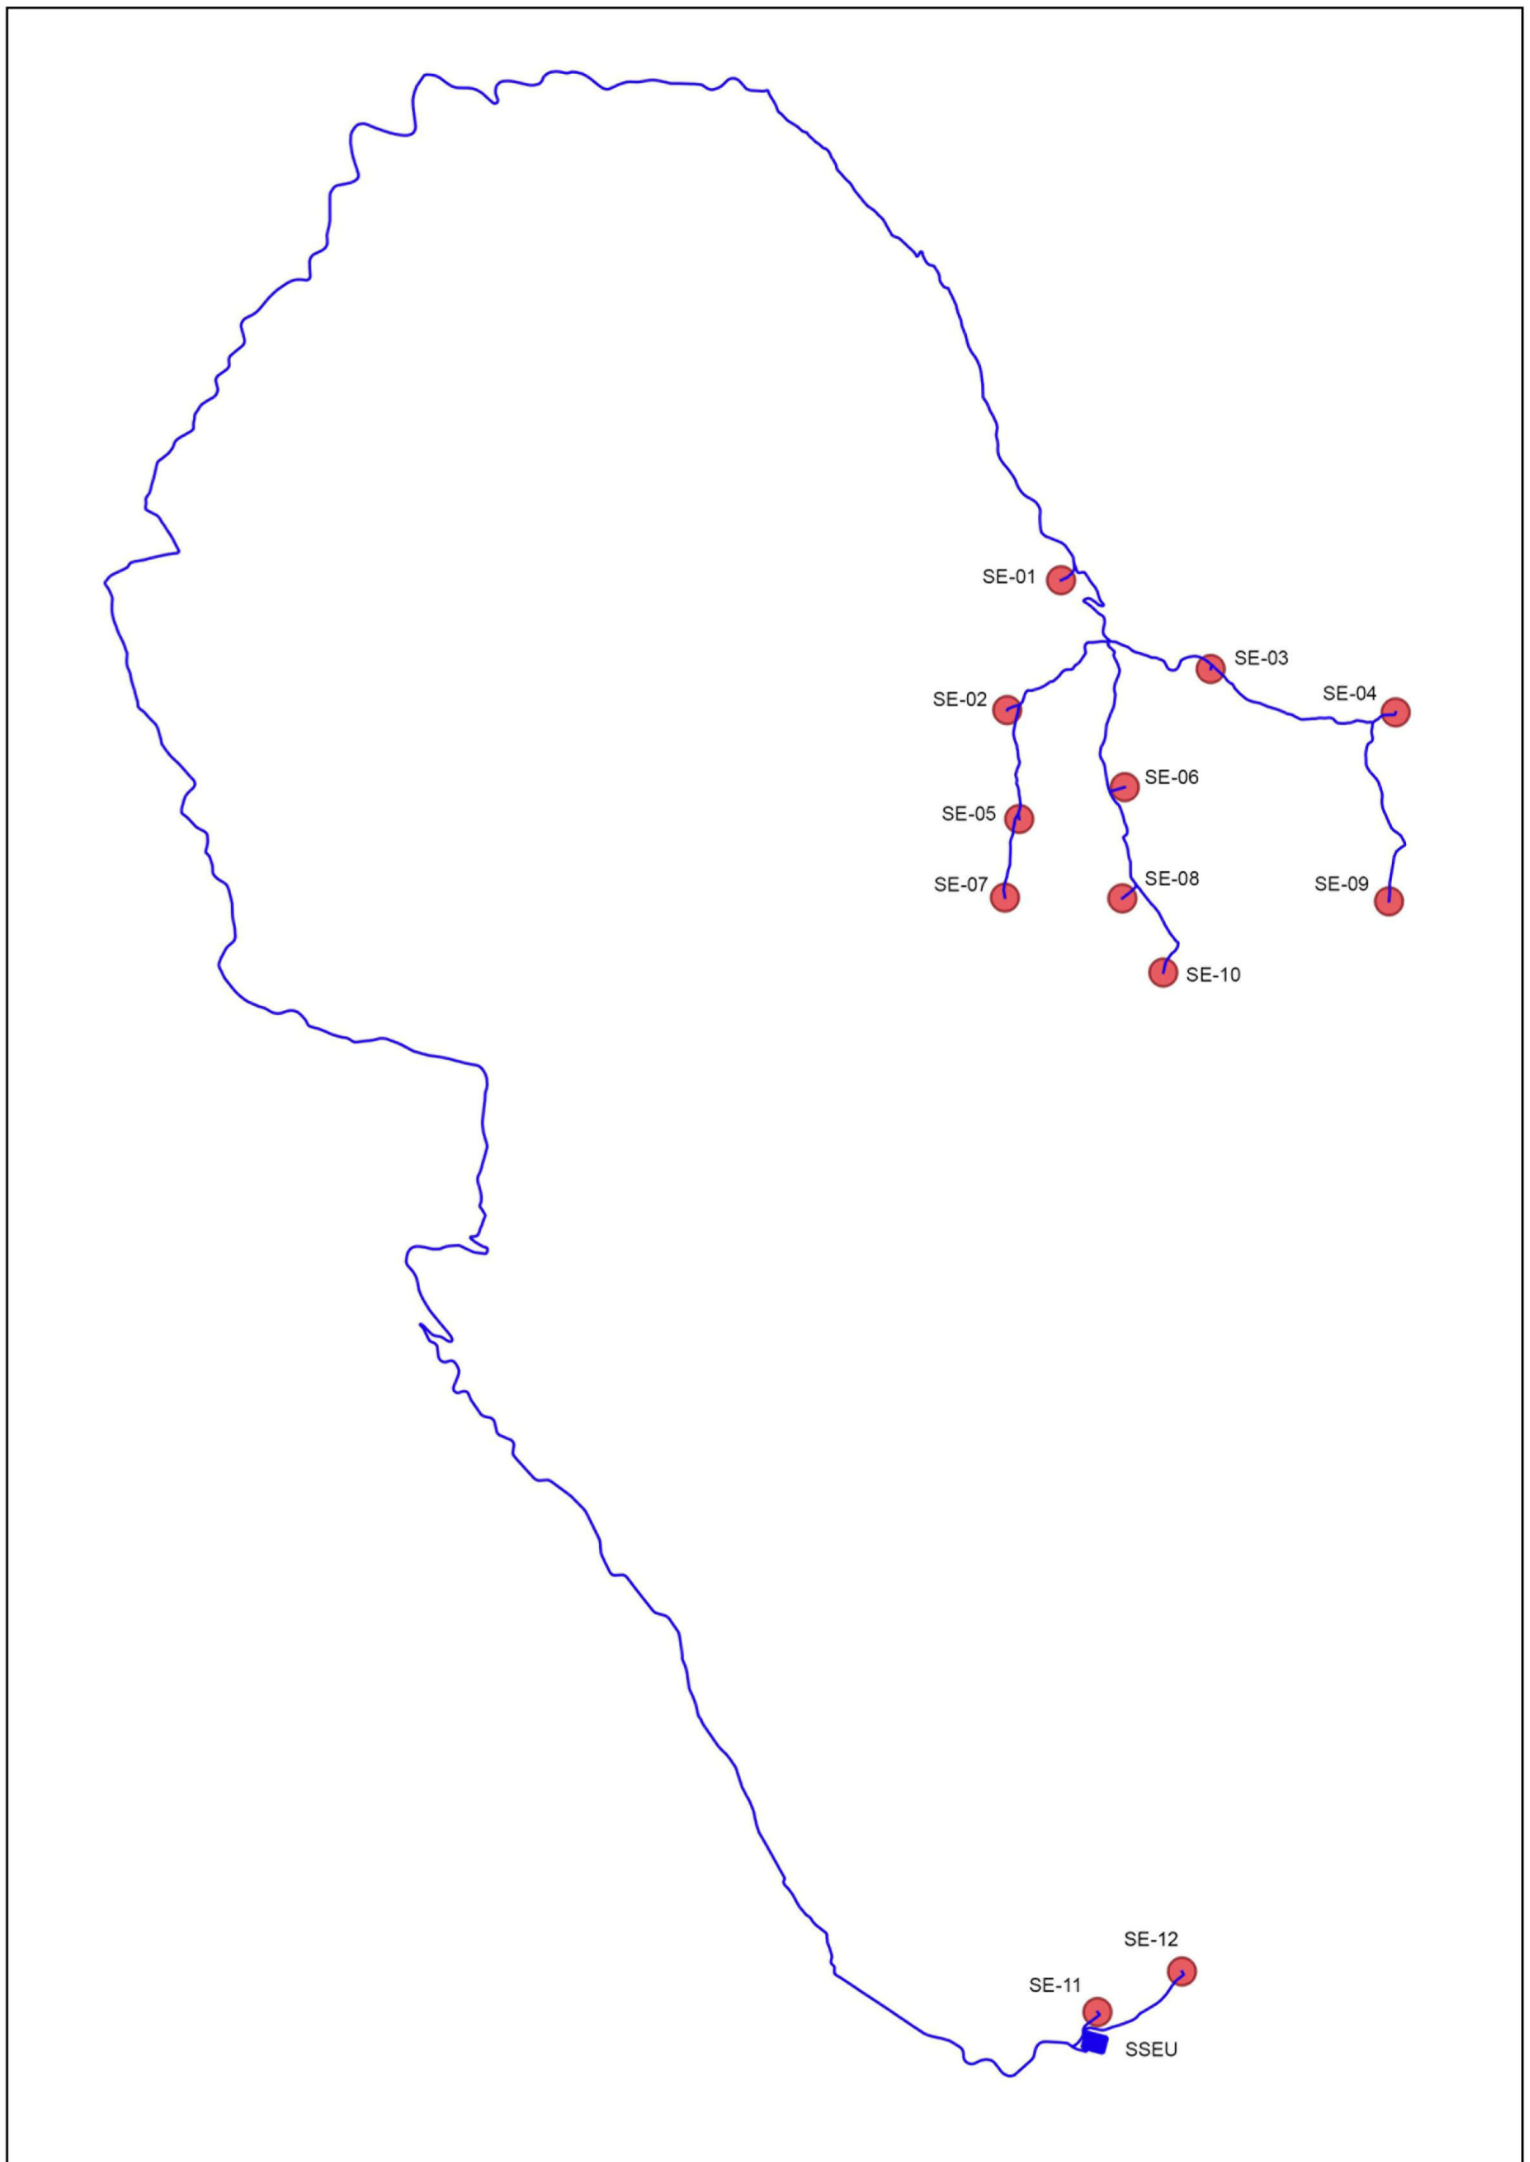

REGIONE SARDEGNA PROVINCIA SUD SARDEGNA SEUI ESCALAPLANO ESTERZILI

PROGETTO DEFINITIVO PER LA REALIZZAZIONE DI UN PARCO EOLICO COMPOSTO DA 12 AEROGENERATORI CON POTENZA COMPLESSIVA DI 57 MW NEL COMUNE DI SEUI (SU), CON OPERE CONNESSE NEI COMUNI DI SEUI (SU), ESCALAPLANO (SU) ED ESTERZILI (SU)

Proprietario: LOTO RINNOVABILI SRL
 Largo Augusto n.3 20122 Milano
 pct: lotorinnovabili@gmail.it

Progettazione: **AGREENPOWER s.r.l.**
 Sede Sociale: Via Garibaldi, 44 09038 Serramanna (SU) - ITALIA
 Email: info@agreenpower.it

Elaborato: **CARTA DELL'ACCLIVITÀ**

Rev.	Data	Oggetto della revisione	Elaborazione	Verifica	Approvazione
00	Novembre 2022	Prima emissione	Agreenpower Srl	Agreenpower Srl	Agreenpower Srl

Scala: **1:20000**
 Formato: **A0** Codice Comune: **W2203SEU** Codice Elaborato: **ELB26**