
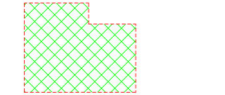
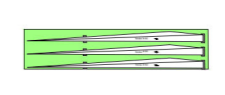
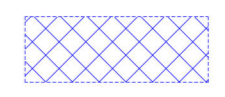





**Legenda**

-  Piazzole in fase di esercizio
-  Piazzole in fase di costruzione
-  Piazzole in fase di costruzione - (Area di Stoccaggio Pale)
-  Cabina di raccolta
-  Aerogeneratori
-  Cavidotto



**PROGETTO DEFINITIVO PER LA REALIZZAZIONE DI UN PARCO EOLICO COMPOSTO DA 12 AEROGENERATORI CON POTENZA COMPLESSIVA DI 57 MW NEL COMUNE DI SEUI (SU), CON OPERE CONNESSE NEI COMUNI DI SEUI (SU), ESCALAPLANO (SU) ED ESTERZILI (SU)**

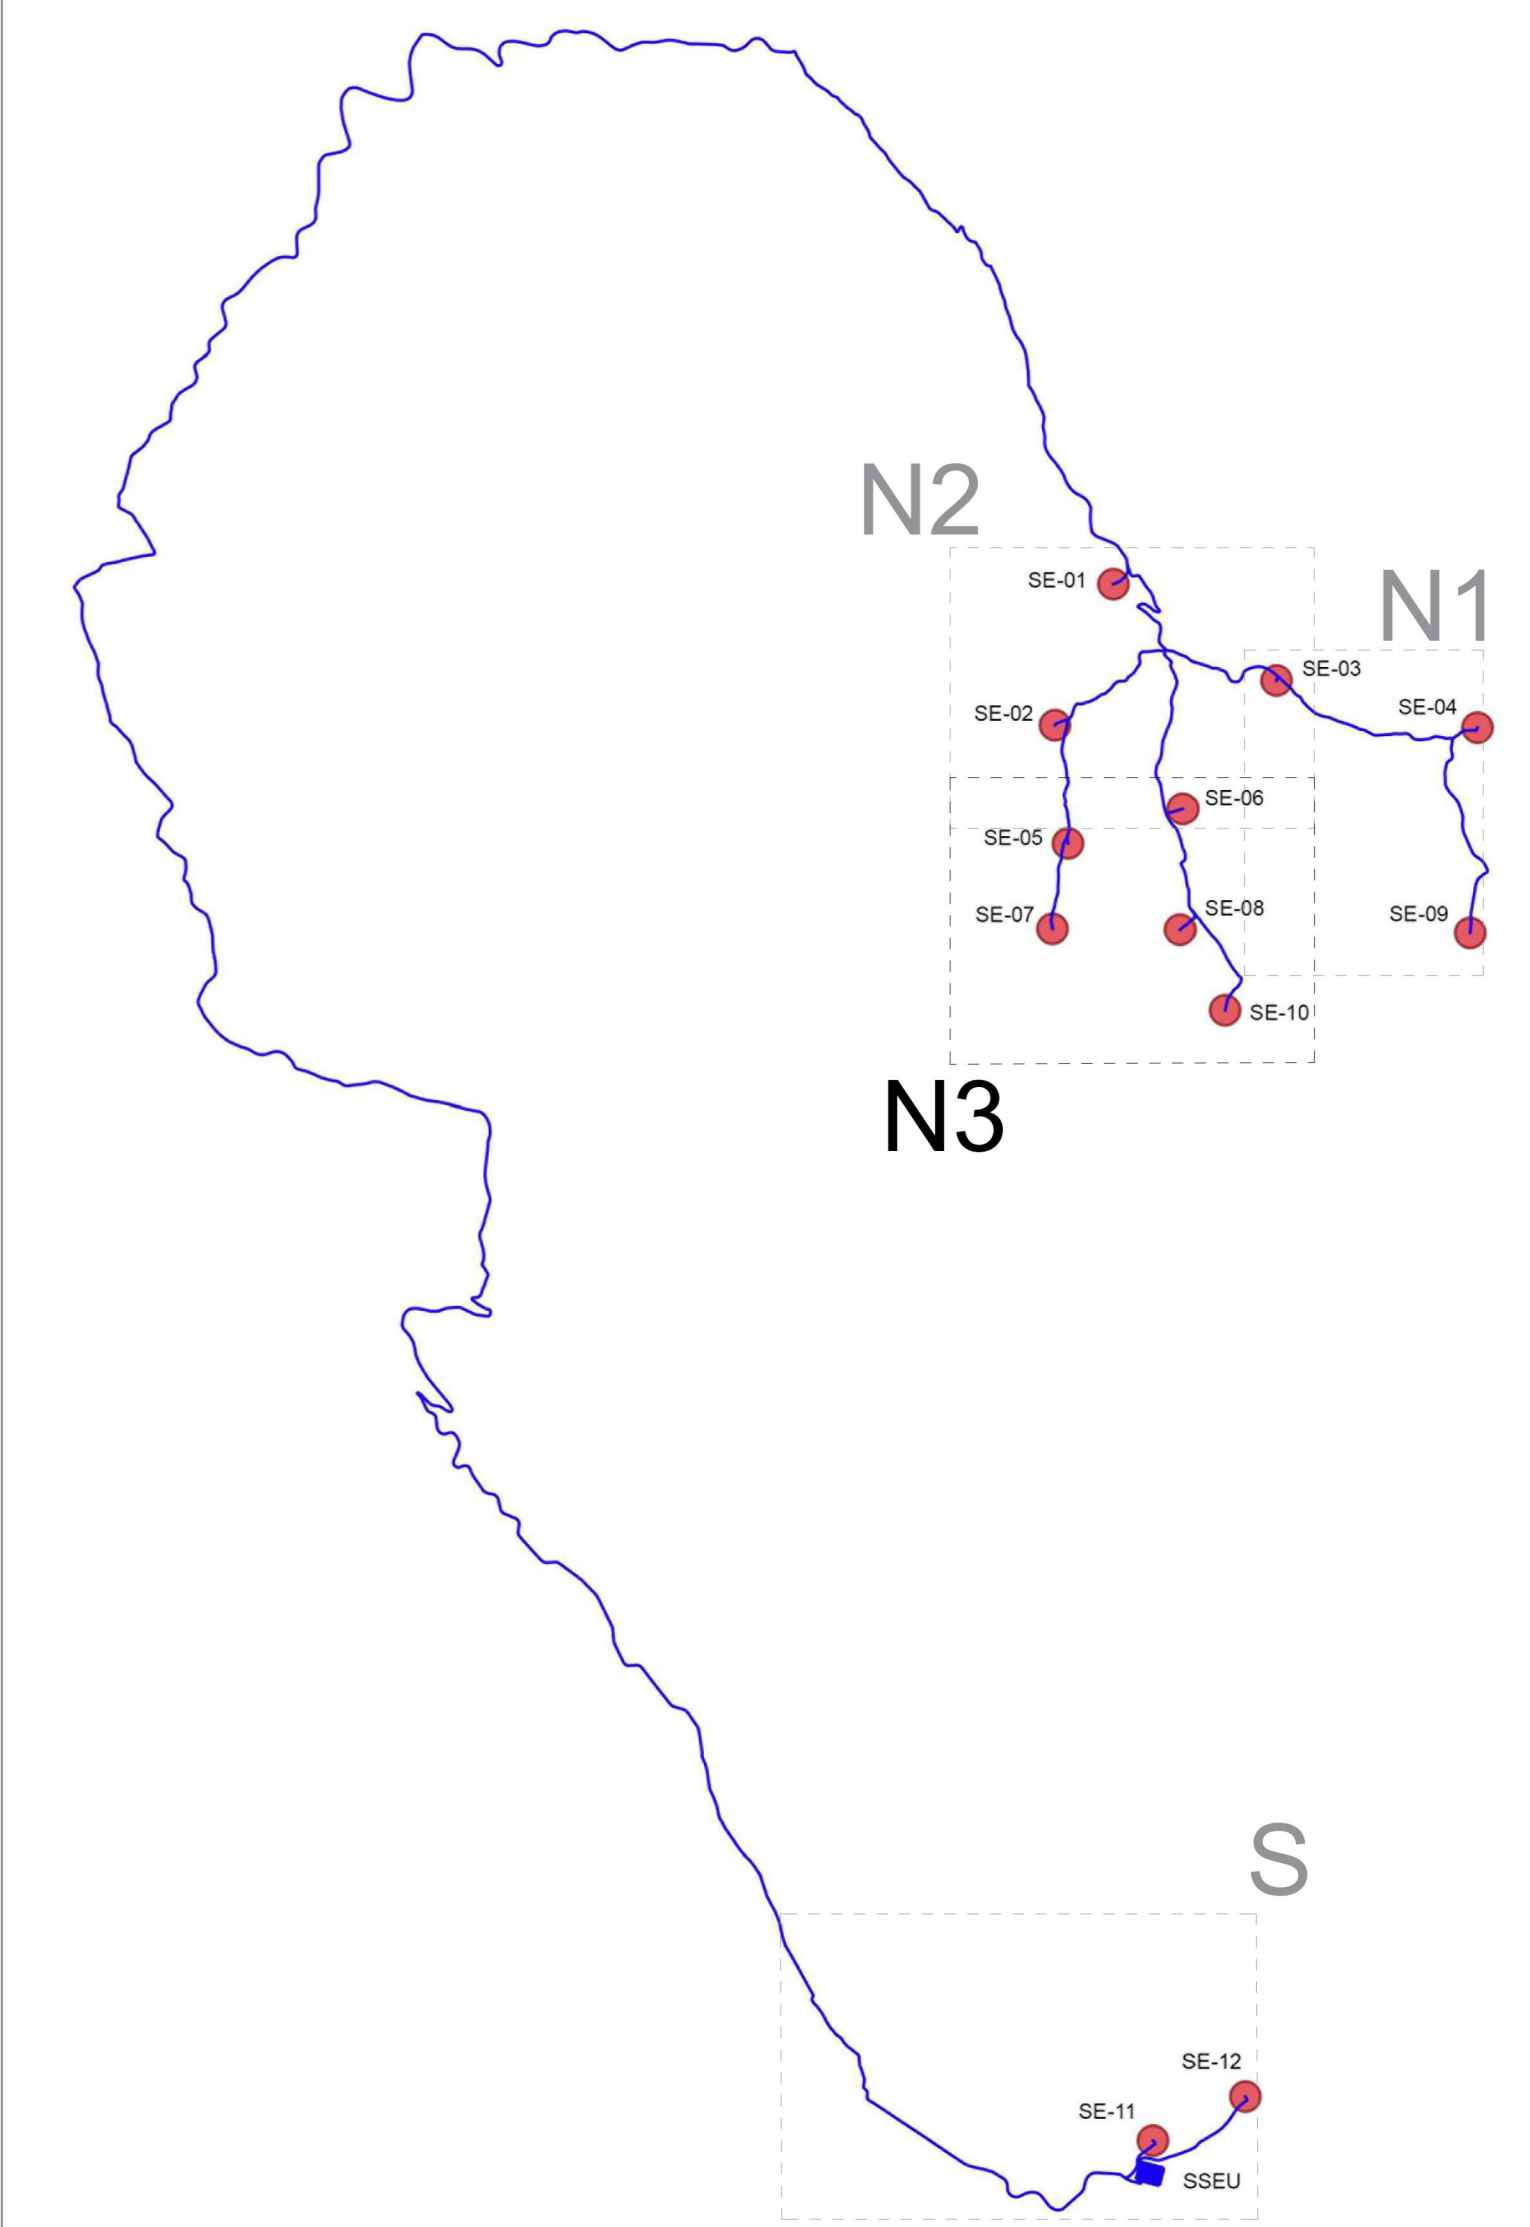

**Proprietario**  
 **LOTO RINNOVABILI SRL**  
 Largo Augusto n.3 20123 Milano  
 pec@lotorinnovabili@legalmail.it

**Progettazione**  
 **AGREENPOWER s.r.l.**  
 Sede legale: Via Serra, 44 09038 Sarriannu (SU) - ITALIA  
 Email: info@agreenpower.it

**Elaborato**  
 Nome Elaborato: **PLANIMETRIA GENERALE DI IMPIANTO**

00	Novembre 2022	PRIMA EMISSIONE	Agreenpower Srl	Agreenpower Srl	Agreenpower Srl
Rev:	Data	Oggetto della revisione	Elaborazione	Verifica	Approvazione
Scala:	1:2000				
Formato:	A0	Codice Commessa	W2203SEU	Codice Elaborato	ELB27-NE3

