


SE-06: VIABILITA' E PIAZZOLA IN FASE DI CANTIERE - PLANIMETRIA E SEZIONI SIGNIFICATIVE (tutte le sezioni sono raccolte nell'elaborato ELB.31-WTG06)




SE-06: VIABILITA' E PIAZZOLA IN FASE DI ESERCIZIO - PLANIMETRIA E SEZIONI SIGNIFICATIVE (tutte le sezioni sono raccolte nell'elaborato ELB.31-WTG06)



KEY PLAN IMPIANTO - AREA NORD: WTG DA SE-01 A SE-10

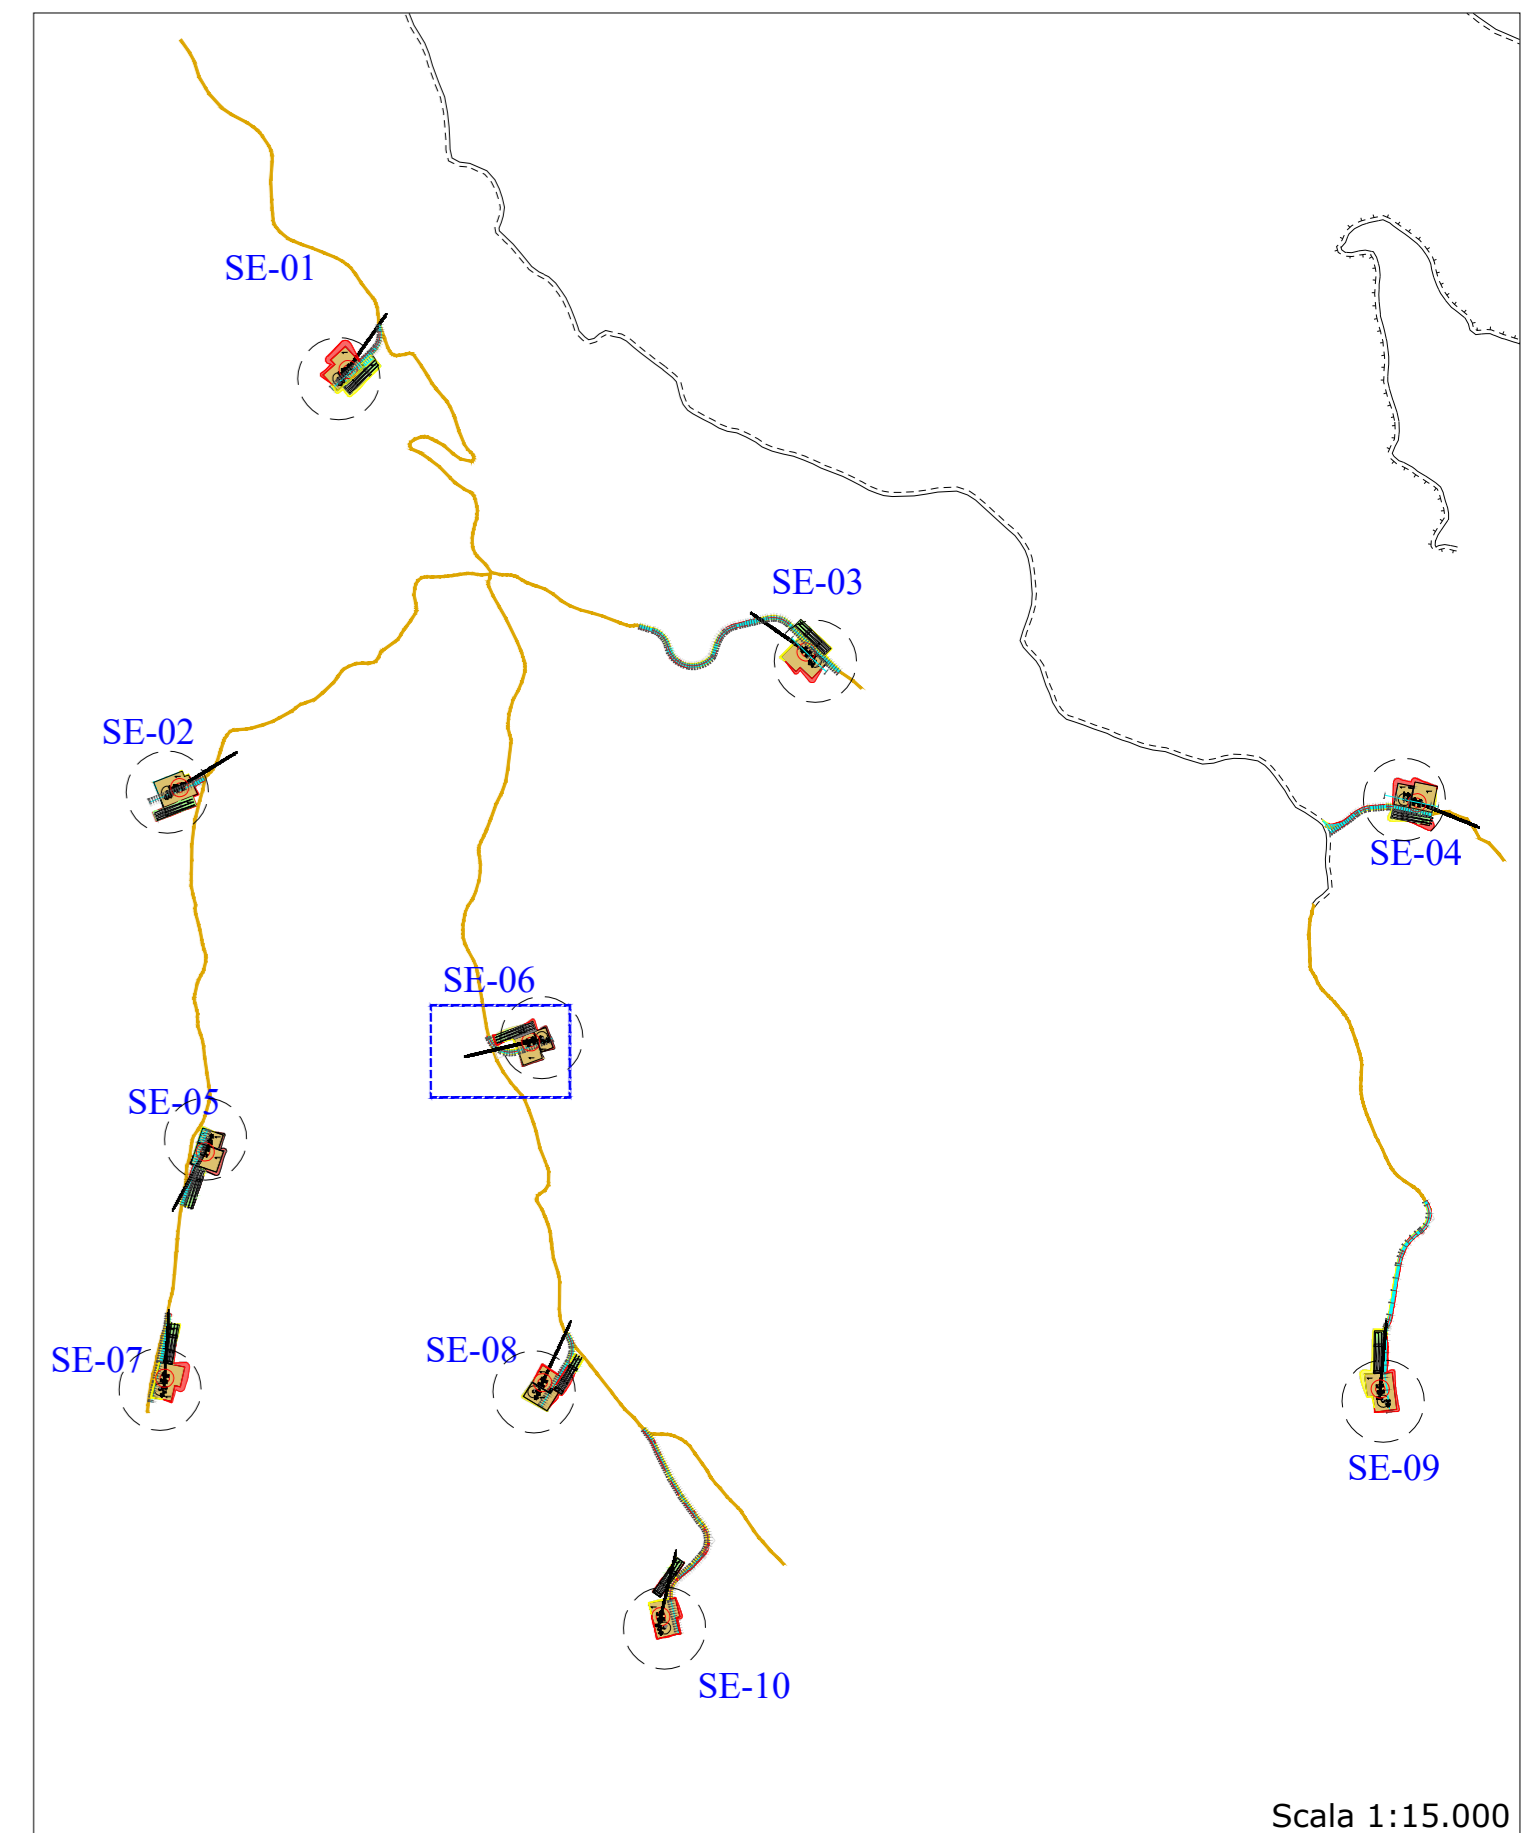

KEY PLAN IMPIANTO - AREA SUD: WTG SE-11 E SE-12

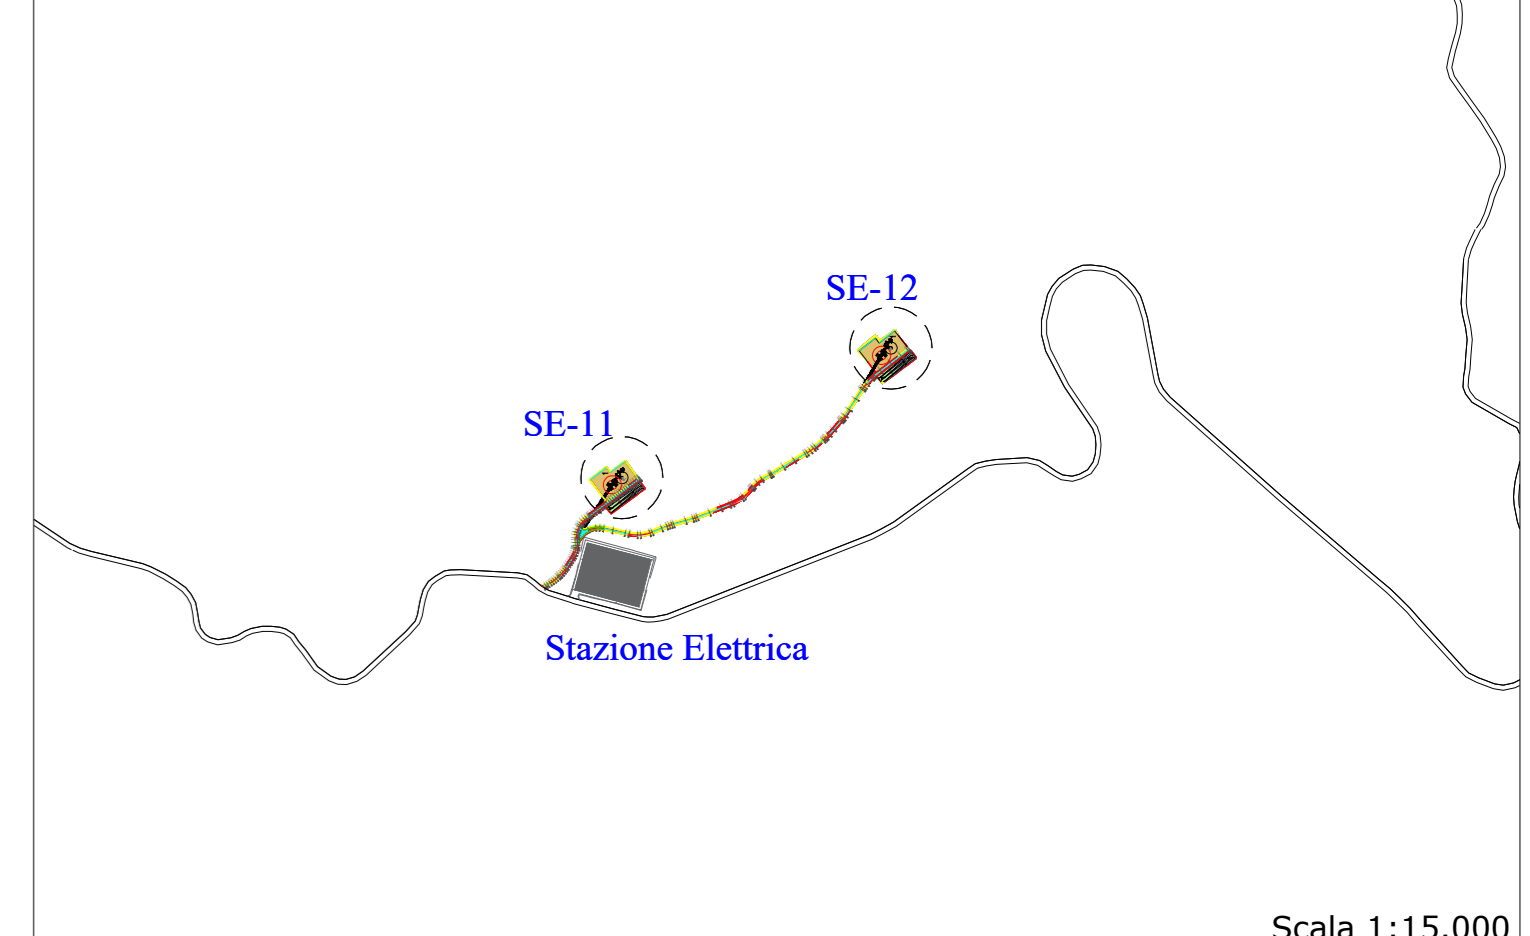

SCAVI E BONIFICHE

STERRO	45,563 m ³
SCOTTICO	5,082 m ³
RIELEVATO	3,387 m ³
SOPRASTRUTTURA STRADALE	5,385 m ³
STRATO DI USURA	43,000 m ³
STRATO DI FONDAZIONE	21,500 m ³

SEZIONE N. 29
QT. PROGETTO: 800,000
DIST. PROJ.: 125,000
DIST. PROJ.: 5,000
DIST. SUCC.: 5,000

QUOTE TERRENO	DIST. PARZIALI TERRENO	QUOTE PROGETTO	DIST. PARZIALI PROGETTO
808.42	1.51	809.00	0.00
808.49	3.17	809.00	0.00
809.09	3.43	809.00	0.00
809.48	2.24	809.00	0.00
809.48	4.19	809.00	0.00
809.34	1.98	809.00	0.00
809.36	8.20	809.00	0.00
809.00	5.22	809.00	0.00
809.04	4.44	809.00	0.00
809.04	9.21	809.00	0.00
809.01	2.12	809.00	0.00
809.16	2.35	809.00	0.00
809.16	2.20	809.00	0.00
809.02	1.50	809.00	0.00
809.30	5.49	809.00	0.00
809.34	12.30	809.00	0.00
809.10	8.12	809.00	0.00
809.53	5.75	809.00	0.00
809.41	5.59	809.00	0.00
809.23		809.00	0.00

SCAVI E BONIFICHE

STERRO	39,853 m ³
SCOTTICO	0,497 m ³
RIELEVATO	3,387 m ³
SOPRASTRUTTURA STRADALE	37,100 m ³
STRATO DI USURA	18,500 m ³

SEZIONE N. 28
QT. PROGETTO: 809,000
DIST. PROJ.: 125,000
DIST. PROJ.: 5,000
DIST. SUCC.: 5,000

QUOTE TERRENO	DIST. PARZIALI TERRENO	QUOTE PROGETTO	DIST. PARZIALI PROGETTO
808.42	1.51	809.00	0.00
808.49	3.17	809.00	0.00
809.09	3.43	809.00	0.00
809.48	2.24	809.00	0.00
809.48	4.19	809.00	0.00
809.34	1.98	809.00	0.00
809.36	8.20	809.00	0.00
809.00	5.22	809.00	0.00
809.04	4.44	809.00	0.00
809.04	9.21	809.00	0.00
809.01	2.12	809.00	0.00
809.16	2.35	809.00	0.00
809.16	2.20	809.00	0.00
809.02	1.50	809.00	0.00
809.30	5.49	809.00	0.00
809.34	12.30	809.00	0.00
809.10	8.12	809.00	0.00
809.53	5.75	809.00	0.00
809.41	5.59	809.00	0.00
809.23		809.00	0.00

LIVELLETTE

DIFF. DI QUOTA	DISTANZA	PENDENZA	h	L	i
-1.387	71.821	-0.919	0.000	42.179	0.000
0.000	25.000	0.000	0.000	25.000	0.000
0.000	18.000	0.000	0.000	18.000	0.000

NUMERO SEZIONI	1	2	3	4	5	6	7	8	9	10	11	12	13	14	15	16	17	18	19	22	23	24	25	26	27	28	29	30	31	32	33	
DISTANZE PARZIALI	2.12	2.22	6.85	5.00	5.00	5.00	5.00	5.00	5.00	3.97	6.83	5.00	5.00	5.00	5.00	6.79	3.21	3.21	5.00	5.00	5.00	5.00	5.00	5.00	5.00	5.00	5.00	5.00	6.86	3.14	4.36	
DISTANZE PROGRESSIVE	0.00	0.00	-0.06	-0.06	-0.19	-0.37	-0.52	-0.61	-0.67	-0.67	-1.42	-1.45	-1.45	-1.68	-1.77	-1.67	-1.58	-1.58	-1.62	-1.69	-1.69	-1.75	-1.57	-1.19	-0.82	-0.45	-0.21	-0.62	-2.38	-4.00	-144.36	
QUOTE TERRENO	811.39	811.39	811.35	811.35	811.19	811.19	811.15	811.15	811.15	811.15	810.81	810.81	810.81	810.81	810.81	810.81	810.81	810.81	810.81	810.81	810.81	810.81	810.81	810.81	810.81	810.81	810.81	810.81	810.81	810.81	810.81	
QUOTE PROGETTO	811.39	811.39	811.35	811.35	811.19	811.19	811.15	811.15	811.15	811.15	810.81	810.81	810.81	810.81	810.81	810.81	810.81	810.81	810.81	810.81	810.81	810.81	810.81	810.81	810.81	810.81	810.81	810.81	810.81	810.81	810.81	
DIFFERENZA DI QUOTA	0.00	0.00	-0.06	-0.06	-0.19	-0.37	-0.52	-0.61	-0.67	-0.67	-1.42	-1.45	-1.45	-1.68	-1.77	-1.67	-1.58	-1.58	-1.62	-1.69	-1.69	-1.75	-1.57	-1.19	-0.82	-0.45	-0.21	-0.62	-2.38	-4.00	-144.36	
ETOMETRICHE	0	0	0	0	0	0	0	0	0	0	0	0	0	0	0	0	0	0	0	0	0	0	0	0	0	0	0	0	0	0	0	
ANDAMENTO PLANIMETRICO	L=3.24										L=11.772																					

LIVELLETTE

DIFF. DI QUOTA	DISTANZA	PENDENZA	h	L	i
-1.387	71.821	-0.919	0.000	42.179	0.000
0.000	25.000	0.000	0.000	25.000	0.000
0.000	12.10	0.000	0.000	12.10	0.000

NUMERO SEZIONI	1	2	3	4	5	6	7	8	9	10	11	12	13	14	15	16	17	18	19	22	23	24	25	26	27	28	29	30	31	32	33		
DISTANZE PARZIALI	2.12	2.22	5.65	5.00	5.00	5.00	5.00	5.00	5.00	3.97	6.83	5.00	5.00	5.00	5.00	6.79	3.21	3.21	5.00	5.00	5.00	5.00	5.00	5.00	5.00	5.00	5.00	5.00	6.86	3.14	4.36		
DISTANZE PROGRESSIVE	0.00	0.00	-0.06	-0.06	-0.19	-0.37	-0.52	-0.61	-0.67	-0.67	-1.42	-1.45	-1.45	-1.68	-1.77	-1.67	-1.58	-1.58	-1.62	-1.69	-1.69	-1.75	-1.57	-1.19	-0.82	-0.45	-0.21	-0.62	-2.38	-4.00	-144.36		
QUOTE TERRENO	811.39	811.39	811.35	811.35	811.19	811.19	811.15	811.15	811.15	811.15	810.81	810.81	810.81	810.81	810.81	810.81	810.81	810.81	810.81	810.81	810.81	810.81	810.81	810.81	810.81	810.81	810.81	810.81	810.81	810.81	810.81		
QUOTE PROGETTO	811.39	811.39	811.35	811.35	811.19	811.19	811.15	811.15	811.15	811.15	810.81	810.81	810.81	810.81	810.81	810.81	810.81	810.81	810.81	810.81	810.81	810.81	810.81	810.81	810.81	810.81	810.81	810.81	810.81	810.81	810.81		
DIFFERENZA DI QUOTA	0.00	0.00	-0.06	-0.06	-0.19	-0.37	-0.52	-0.61	-0.67	-0.67	-1.42	-1.45	-1.45	-1.68	-1.77	-1.67	-1.58	-1.58	-1.62	-1.69	-1.69	-1.75	-1.57	-1.19	-0.82	-0.45	-0.21	-0.62	-2.38	-4.00	-144.36		
ETOMETRICHE	0	0	0	0	0	0	0	0	0	0	0	0	0	0	0	0	0	0	0	0	0	0	0	0	0	0	0	0	0	0	0		
ANDAMENTO PLANIMETRICO	L=3.24										L=11.772																						

LEGENDA

- AREA DI STERRO PIAZZOLE
- AREA DI STERRO VIABILITA'
- PIAZZOLA DI MONTAGGIO NELLA FASE DI CANTIERE
- PIAZZOLA STOCCAGGIO PALE*
- VIABILITA' ESISTENTE DA ADEGUARE **
- CABINA DI RACCOLTA
- AREA DI RILEVATO PIAZZOLE *
- AREA DI RILEVATO VIABILITA'
- PIAZZOLA RINATURIZZATA NELLA FASE DI ESERCIZIO*
- AREA LIVELLATA E SUPPORTO PER STOCCAGGIO PALE*
- VIABILITA' COMUNALE ESISTENTE ASFALTATA

* Per maggiori indicazioni consultare elaborato "ELB29 - Piazzola tipo aerogeneratore e viabilità (piante e sezioni);
** Per maggiori indicazioni consultare elaborato "REL01 - Relazione tecnica generale"

REGIONE SARDEGNA **PROVINCIA SUD SARDEGNA** **SEUI** **ESCALAPLANO** **ESTERZILI**

PROGETTO DEFINITIVO PER LA REALIZZAZIONE DI UN PARCO EOLICO COMPOSTO DA 12 AEROGENERATORI CON POTENZA COMPLESSIVA DI 57 MW NEL COMUNE DI SEUI (SU), CON OPERE CONNESSE NEI COMUNI DI SEUI (SU), ESCALAPLANO (SU) ED ESTERZILI (SU)

LOTTO RINNOVABILI SRL
Largo Augusto n.3 20122 Milano
provincia@rinnovabili.it

AGREENPOWER s.r.l.
Sede legale: Via Serra, 44
09038 Santamaria (SU) - ITALIA
Email: info@agreenpower.it

PLANIMETRIE, PROFILI E SEZIONI AREE PIAZZOLE IN FASE DI CANTIERE E IN ESERCIZIO

09 Novembre 2022
Prima emissione
G. Valtaggio
Agreenpower Srl
Agreenpower Srl

Rev. Data Oggetto della revisione Elaborazione Verifica Approvazione

Scala: **1:500**
Formato: **A0** Codice Comessa: **W20303EU** Codice Elaborato: **ELB30-WTG06**