SE-11: VIABILITA' E PIAZZOLA IN FASE DI CANTIERE - PLANIMETRIA E SEZIONI SIGNIFICATIVE (tutte le sezioni sono raccolte nell'elaborato ELB.31-WTG11)

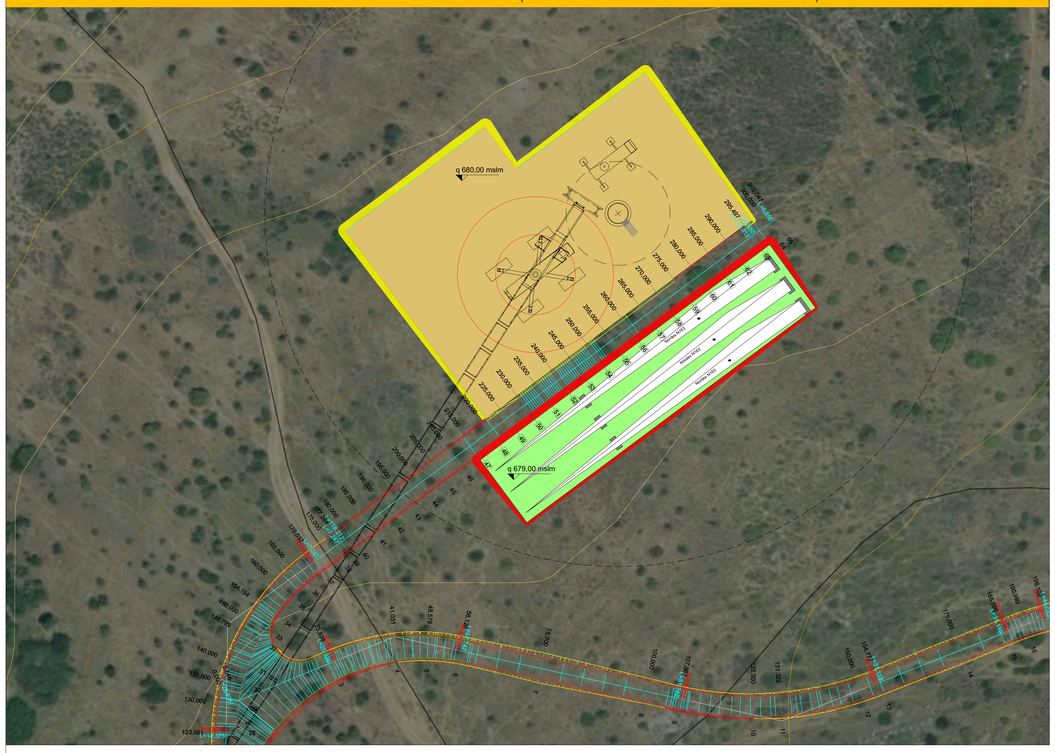

SE-11: VIABILITA' E PIAZZOLA IN FASE DI ESERCIZIO - PLANIMETRIA E SEZIONI SIGNIFICATIVE (tutte le sezioni sono raccolte nell'elaborato ELB.31-WTG11)

KEY PLAN IMPIANTO - AREA NORD: WTG DA SE-01 A SE-10

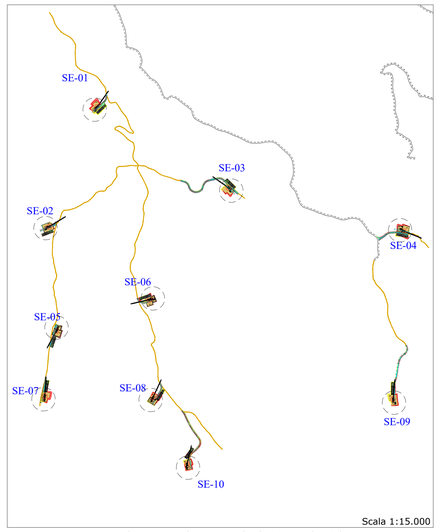

Scala 1:15.000

KEY PLAN IMPIANTO - AREA SUD: WTG SE-11 E SE-12

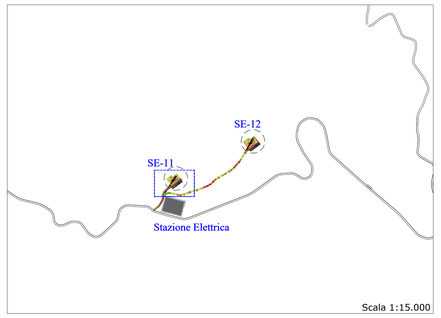

Scala 1:15.000

SCAVI E BONIFICHE	
STERRO	32.045 m³
SCOTICO	31.602 m³
RILEVATI	
RILEVATO	33.688 m³
SOVRASTRUTTURA STRADALE	
STRATO DI USURA	46.500 m²
STRATO DI FONDAZIONE	23.250 m²

SEZIONE N.: 59
QT. PROGETTO: 680,000
DIST PROG.: 275,000
DIST PREC.: 5,000
DIST SUCC.: 5,000

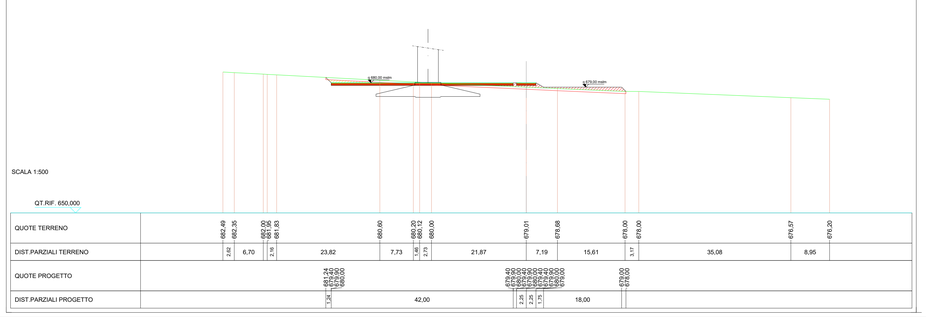

SCALA 1:500

QT.RIF. 650,000

| | | |