

COMUNE DI ROCCAGLORIOSA

Provincia di Salerno

OGGETTO: IMPIANTO FOTOVOLTAICO DA 12,020 kWp
"SOLEIL ENERGY"

UBICAZIONE:
Loc.tà Santa Venere Roccagloriosa (SA)

SOGGETTO RESPONSABILE : Pierro Nicola

ELABORATI:

PARTICOLARE CANCELLO E RECINZIONE

TAV.

SCALA.

IL TECNICO

Nicola Pierro

DATA

REV.

STUDIO TECNICO NICOLA PIERRO

Via Ceraselle s.n.c.


84060 Roccagloriosa (SA)

Tel. 0974-980224 P.I.05108050658

File

Codice

PARTICOLARE CANCELLO – SCALA 1:50

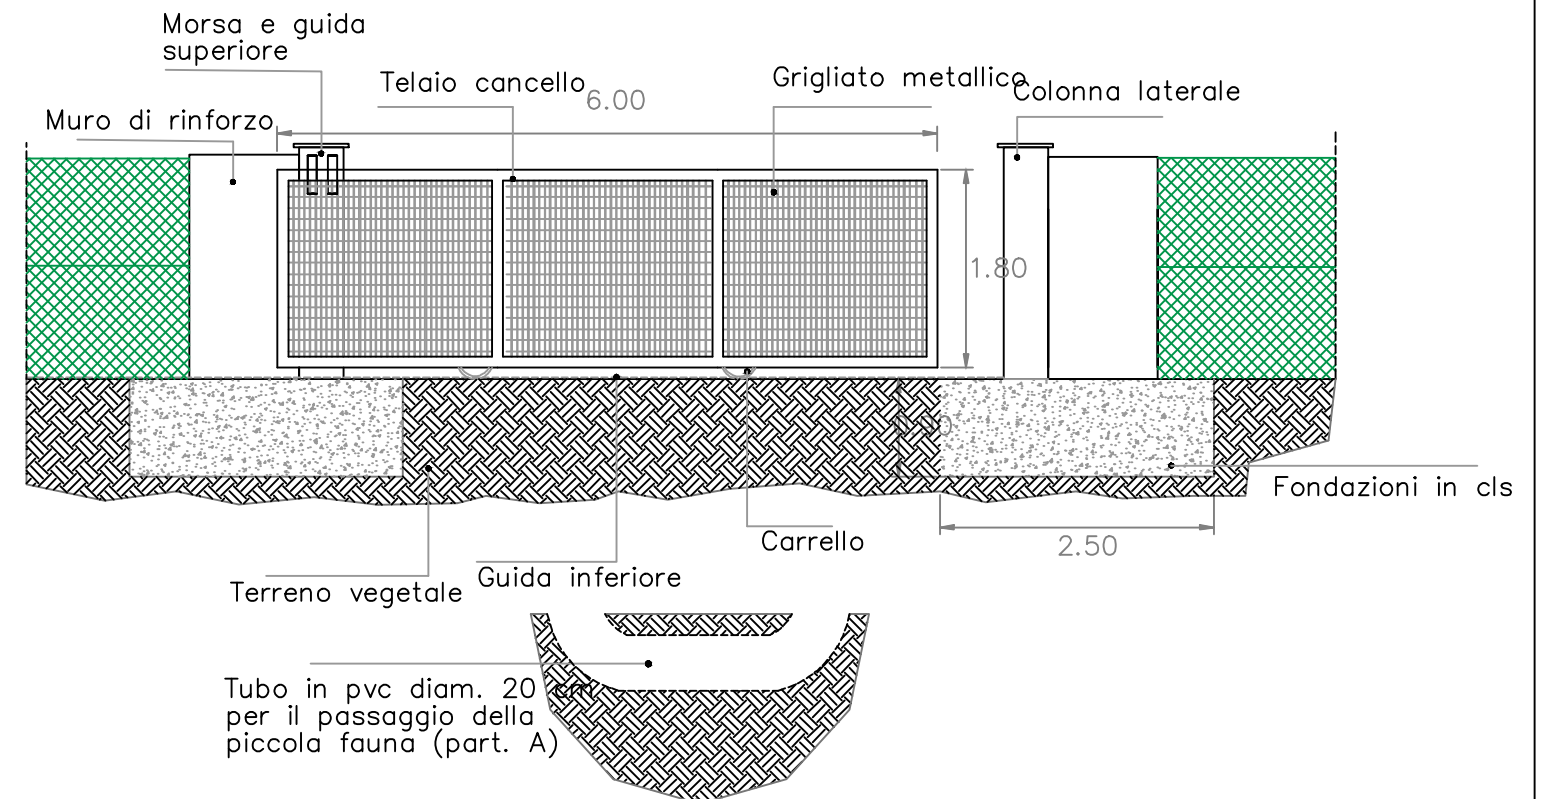

PARTICOLARE "A" – SCALA 1:20

PARTICOLARE RECINZIONE – SCALA 1:50

