

PROGETTO PER LA REALIZZAZIONE DI UN IMPIANTO PER LA
PRODUZIONE DI ENERGIA MEDIANTE LO SFRUTTAMENTO DEL VENTO
NEL TERRITORIO COMUNALE DI TUSCANIA E VITERBO (VT)
POTENZA NOMINALE 129,6 MW

PROGETTO DEFINITIVO - SIA

PROGETTAZIONE E SIA

ing. Fabio PACCAPELO

ing. Andrea ANGELINI

ing. Antonella Laura GIORDANO

ing. Francesca SACCAROLA

COLLABORATORI

dr.ssa Anastasia AGNOLI

ing. Giulia MONTRONE

STUDI SPECIALISTICI

IMPIANTI ELETTRICI

ing. Roberto DI MONTE

GEOLOGIA

geol. Matteo DI CARLO

ACUSTICA

ing. Antonio FALCONE

NATURA E BIODIVERSITÀ

BIOPHILIA - dr. Gianni PALUMBO dr. Michele BUX

STUDIO PEDO-AGRONOMICO

dr. Gianfranco GIUFFRIDA

ARCHEOLOGIA

ARSARCHEO - dr. archeol. Andrea RICCHIONI dr. archeol. Gabriele MONASTERO

INTERVENTI DI COMPENSAZIONE E VALORIZZAZIONE

arch. Gaetano FORNARELLI

arch. Andrea GIUFFRIDA

PD.EG.1 INQUADRAMENTO E RILIEVO


**EG.3.5 Attraversamenti in TOC: planimetria
e sezioni**

Scala 1:500


REV.	DATA	DESCRIZIONE
------	------	-------------

00	06/24	Riscontro richiesta integrazioni CTVA prof.5843 del 02/05/2024
----	-------	---




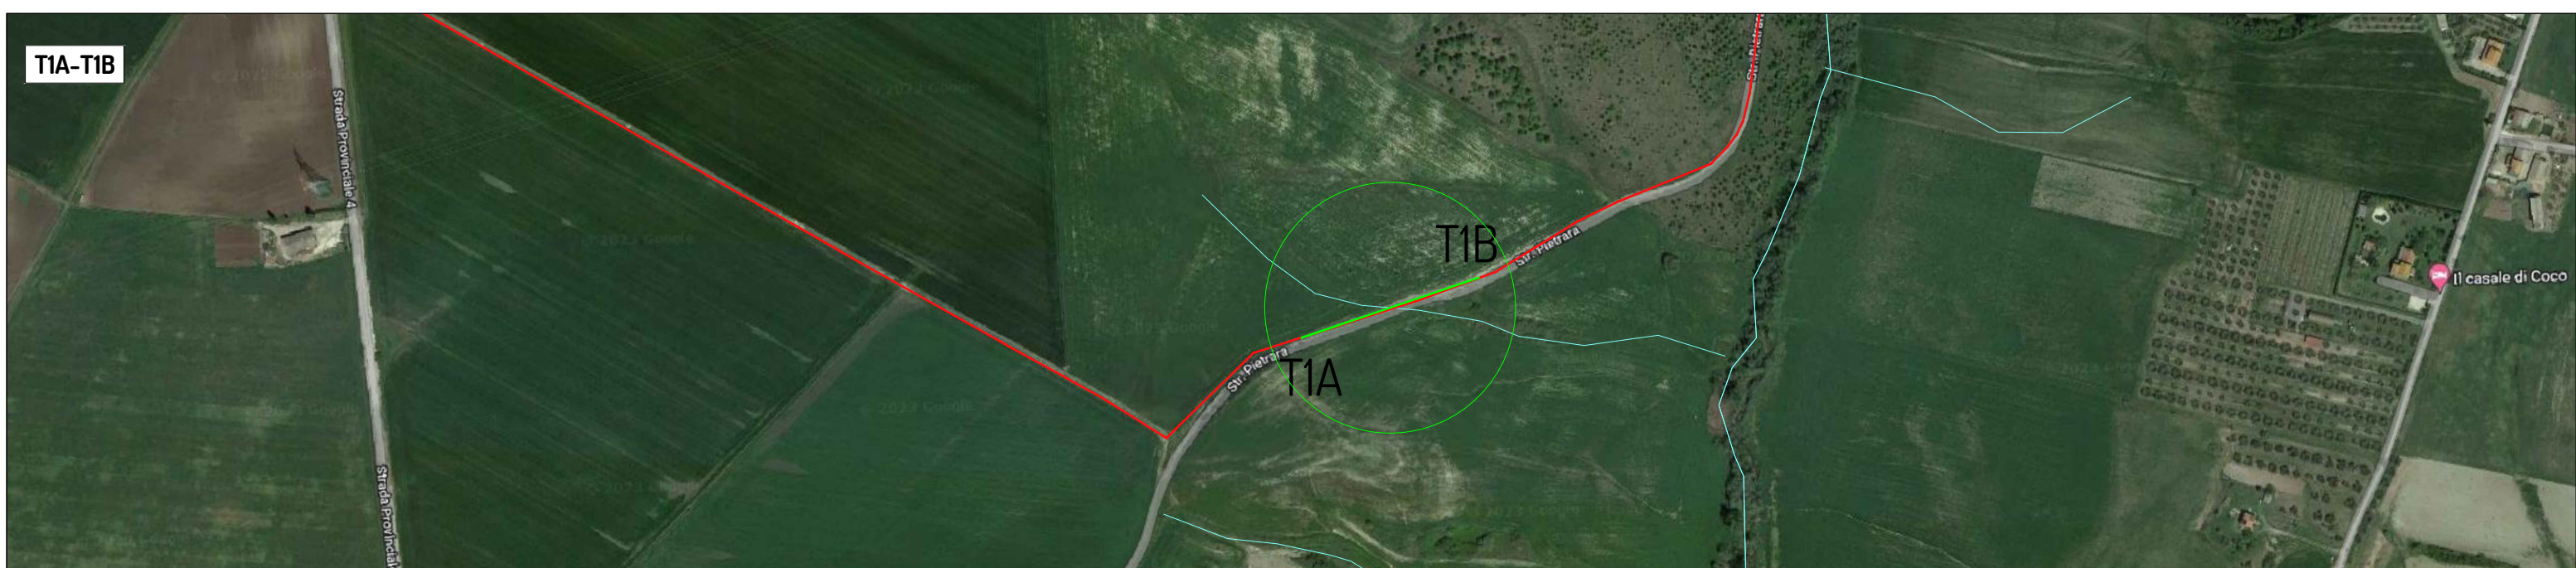


Sezione ante operam

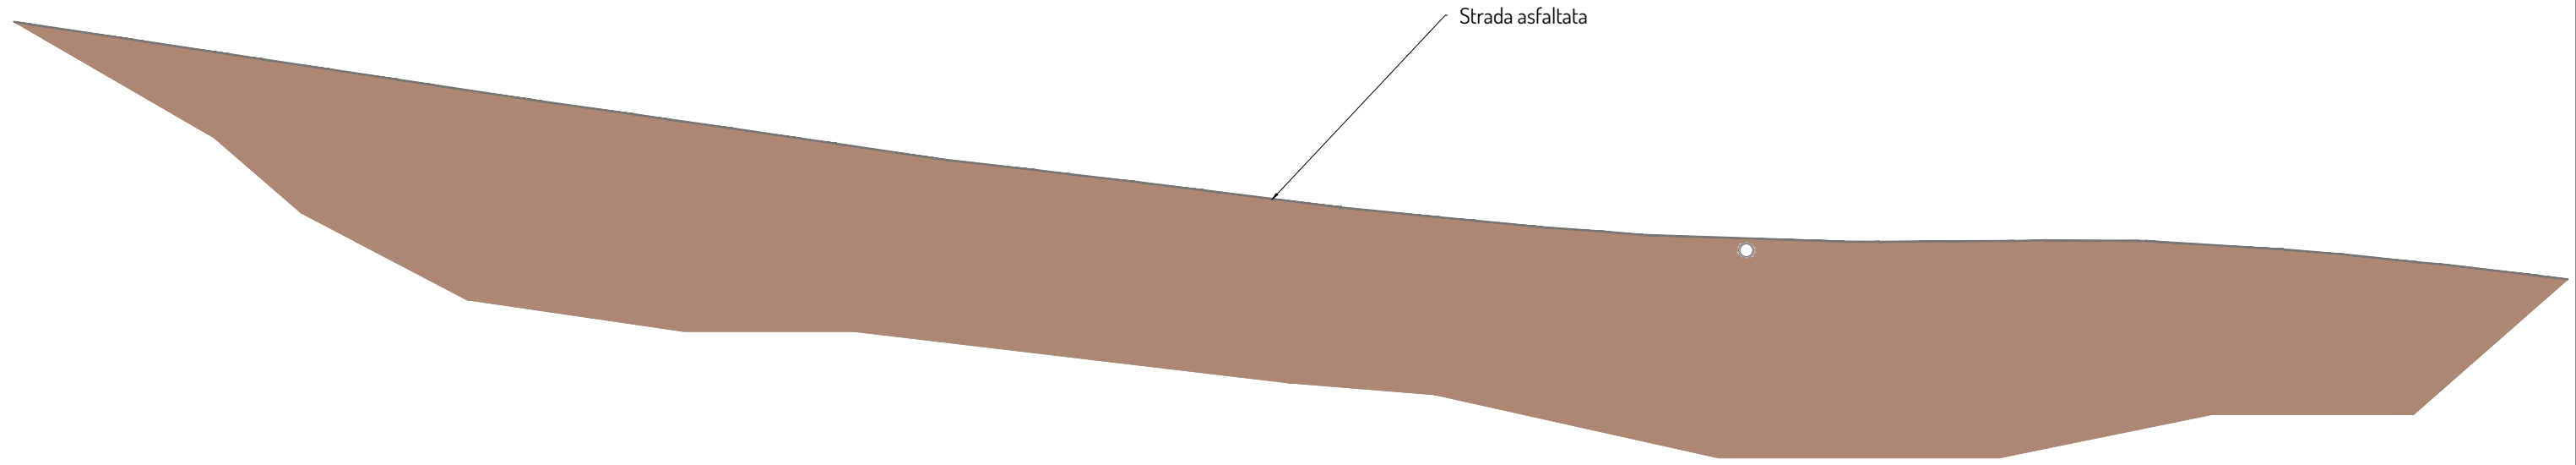


Sezione post operam

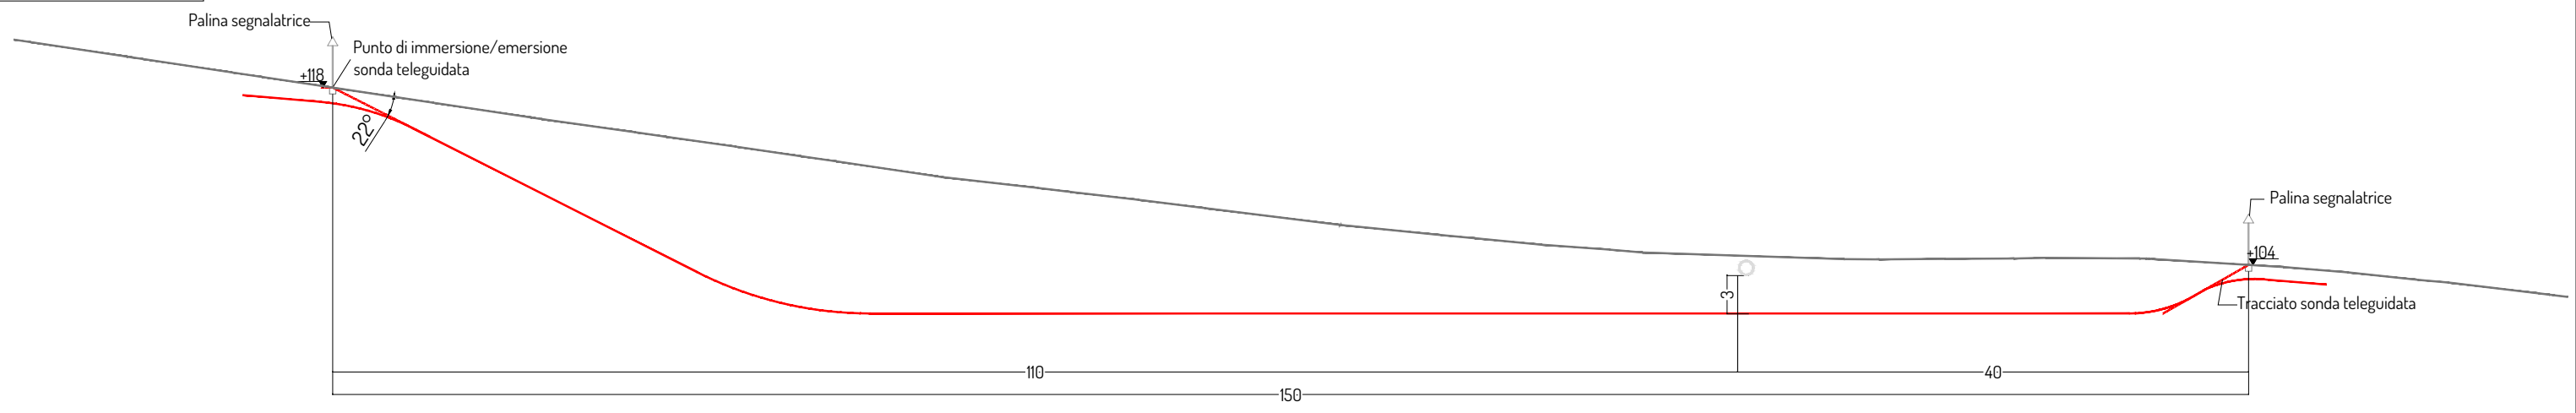


T2A-T2B

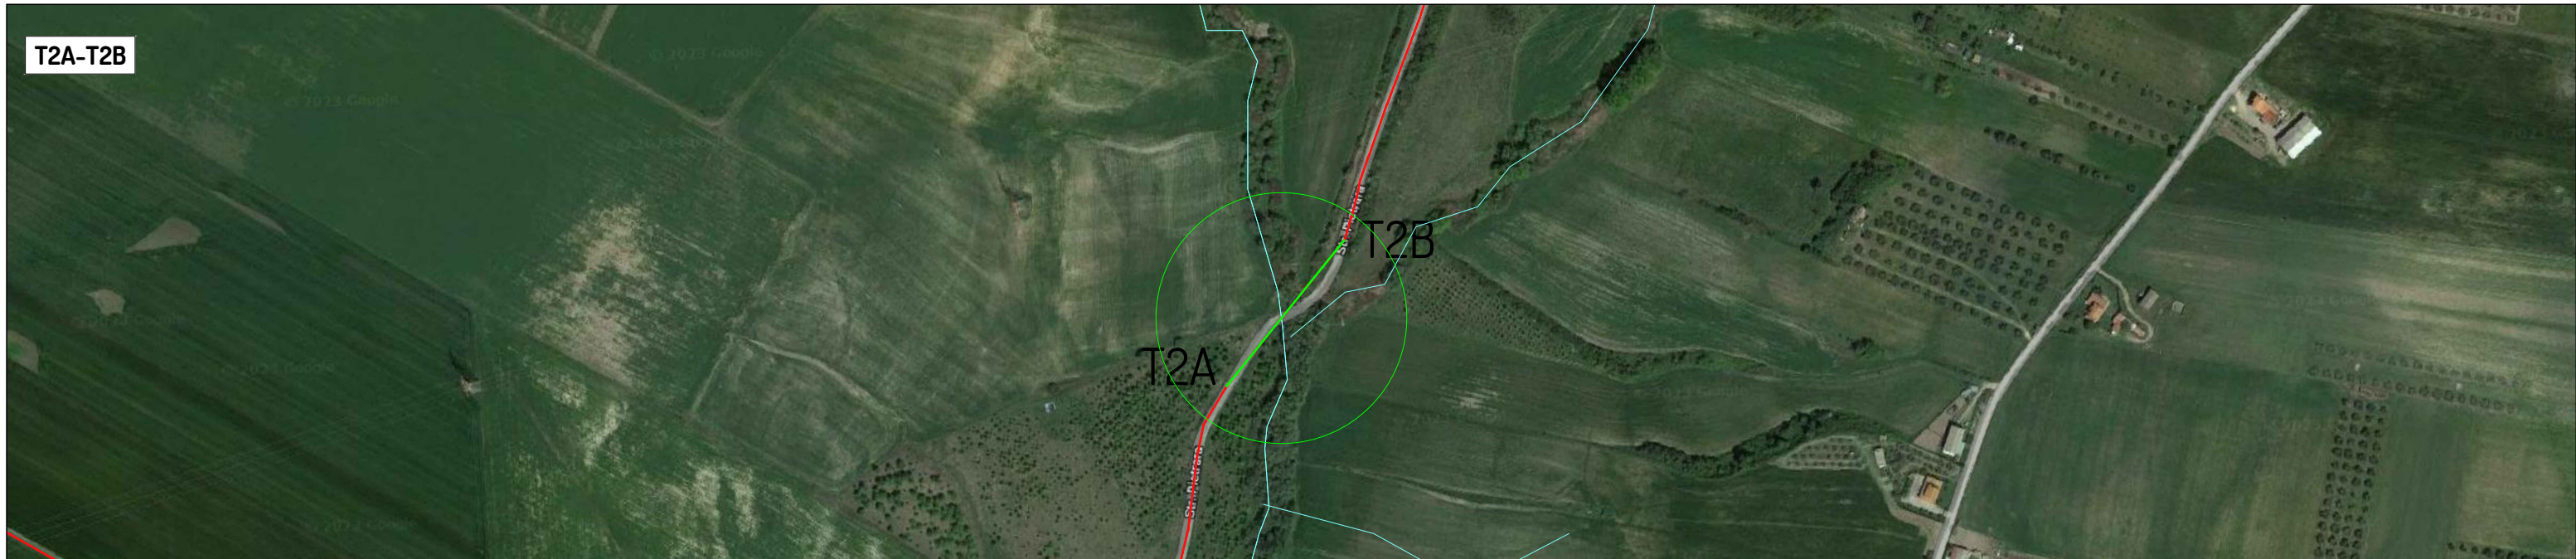


Sezione ante operam

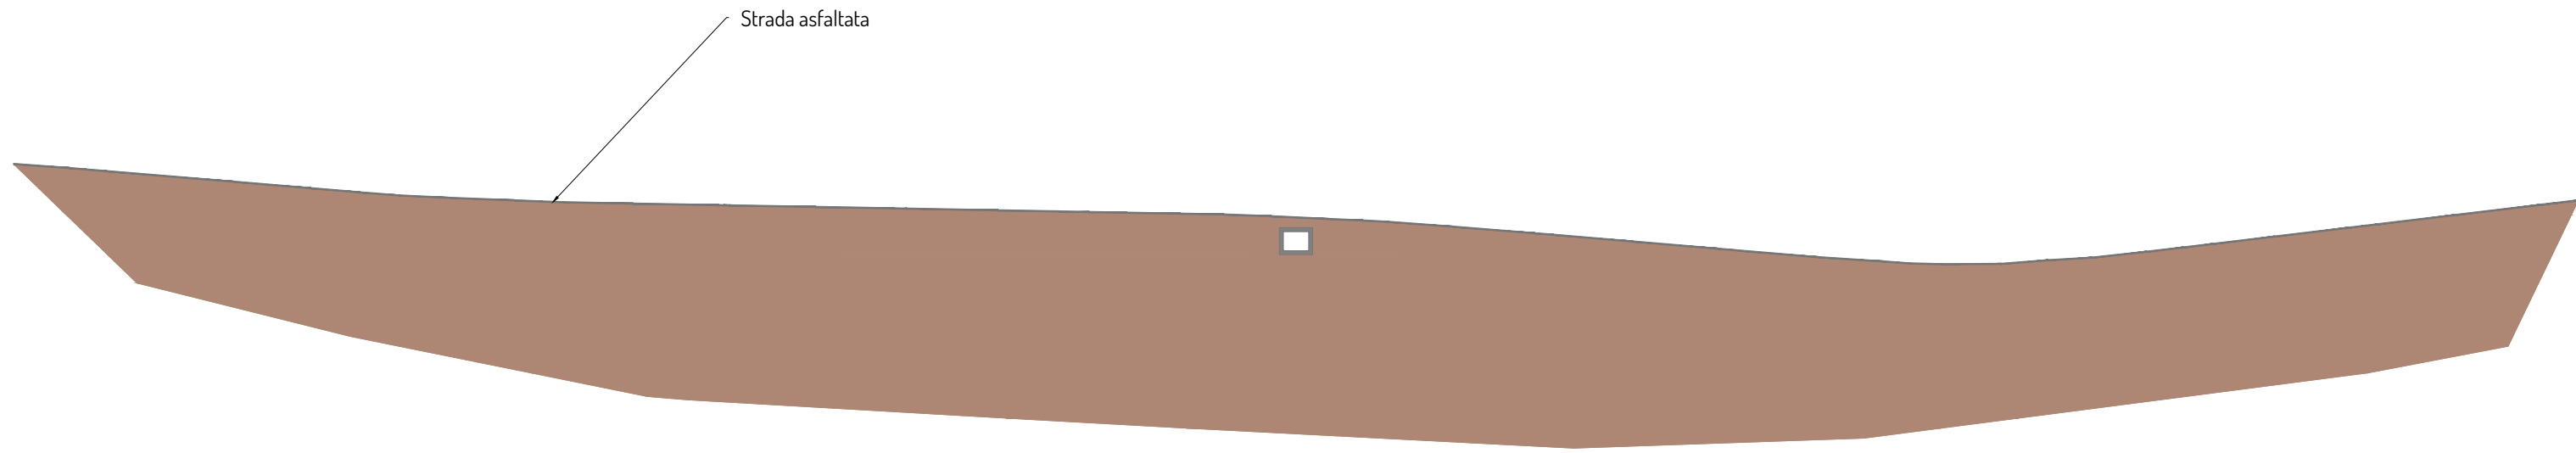


Sezione post operam

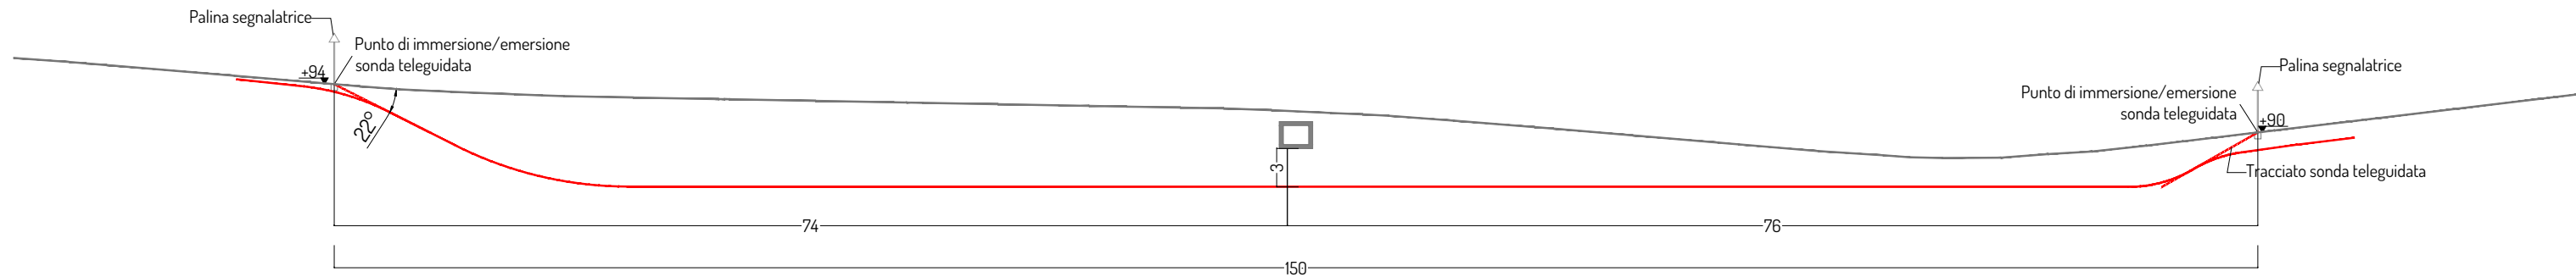

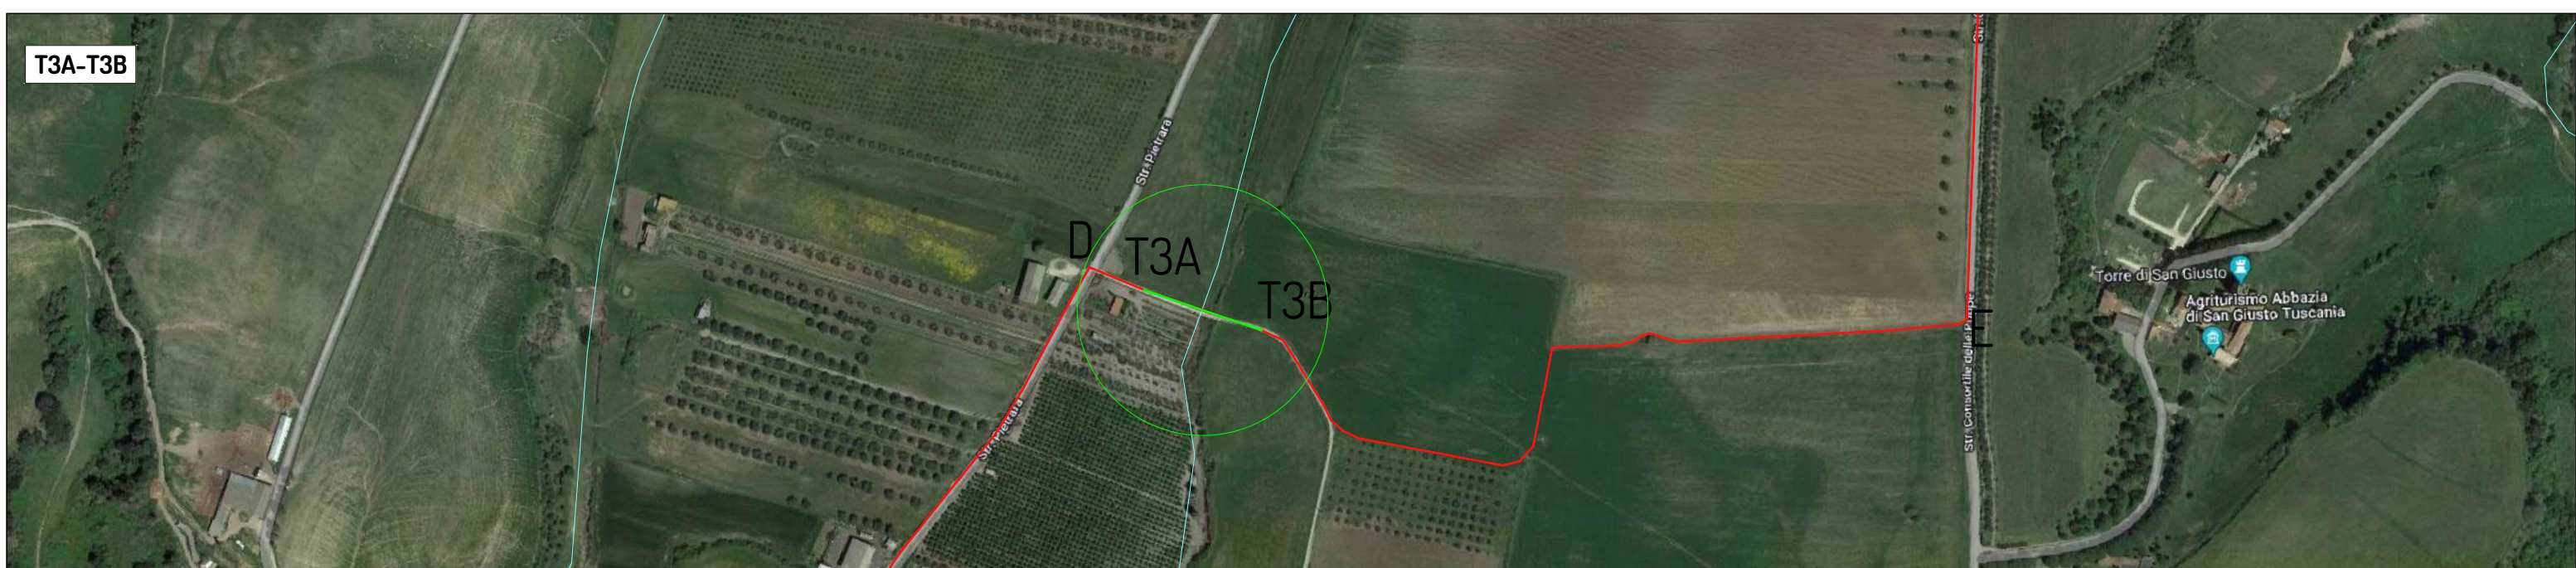



T3A-T3B

Sezione ante operam

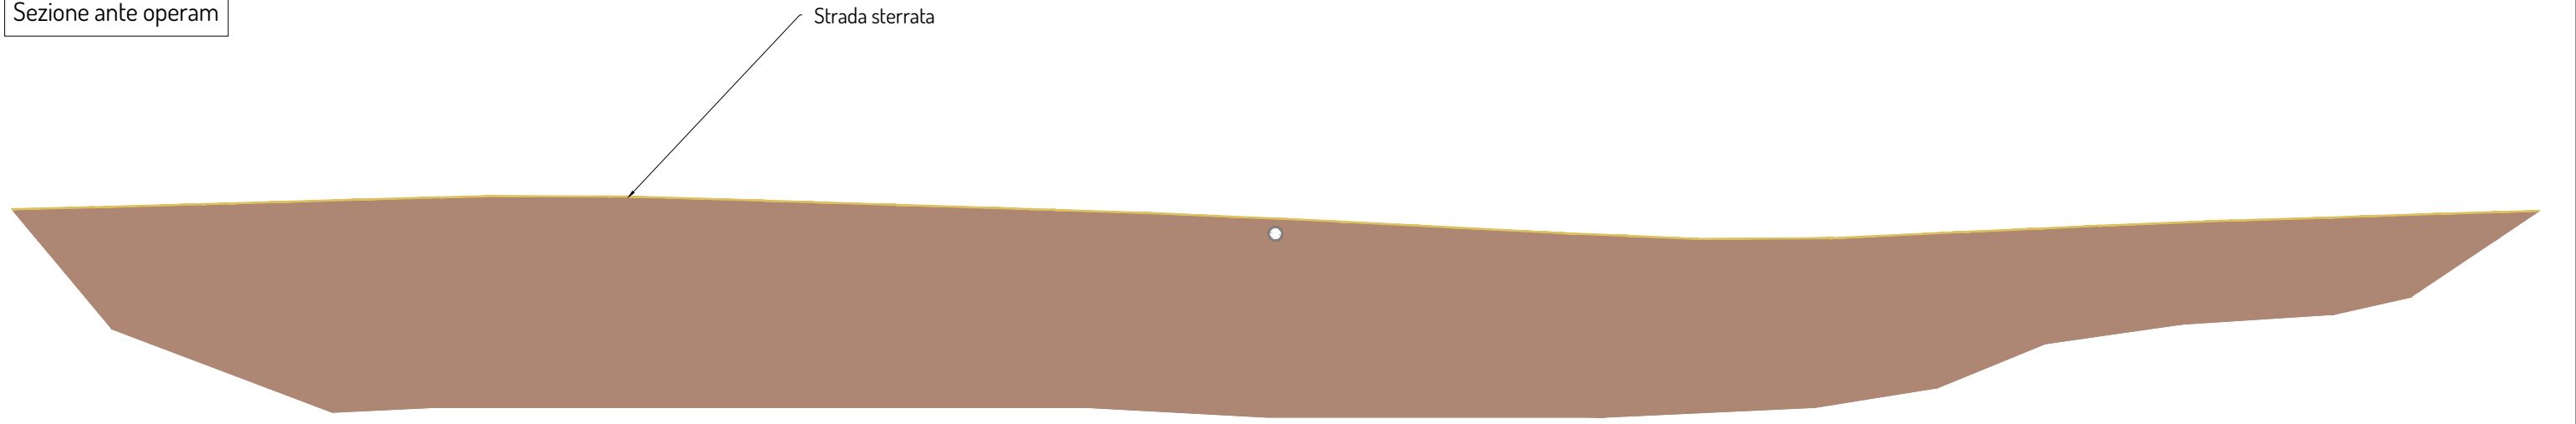

Sezione post operam

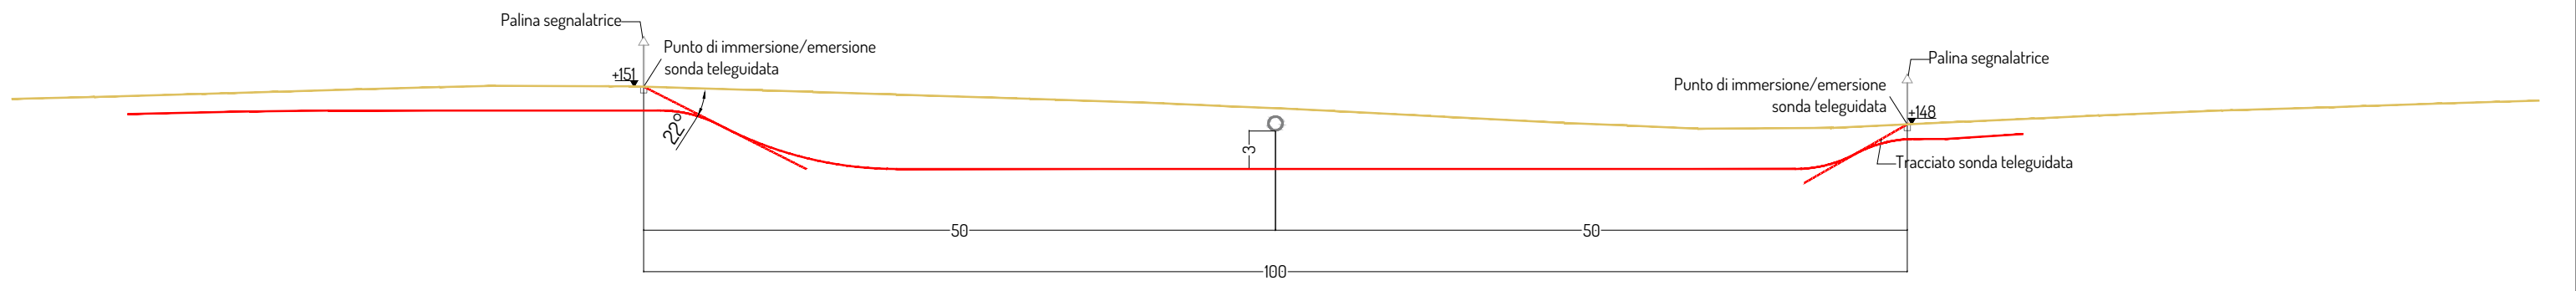


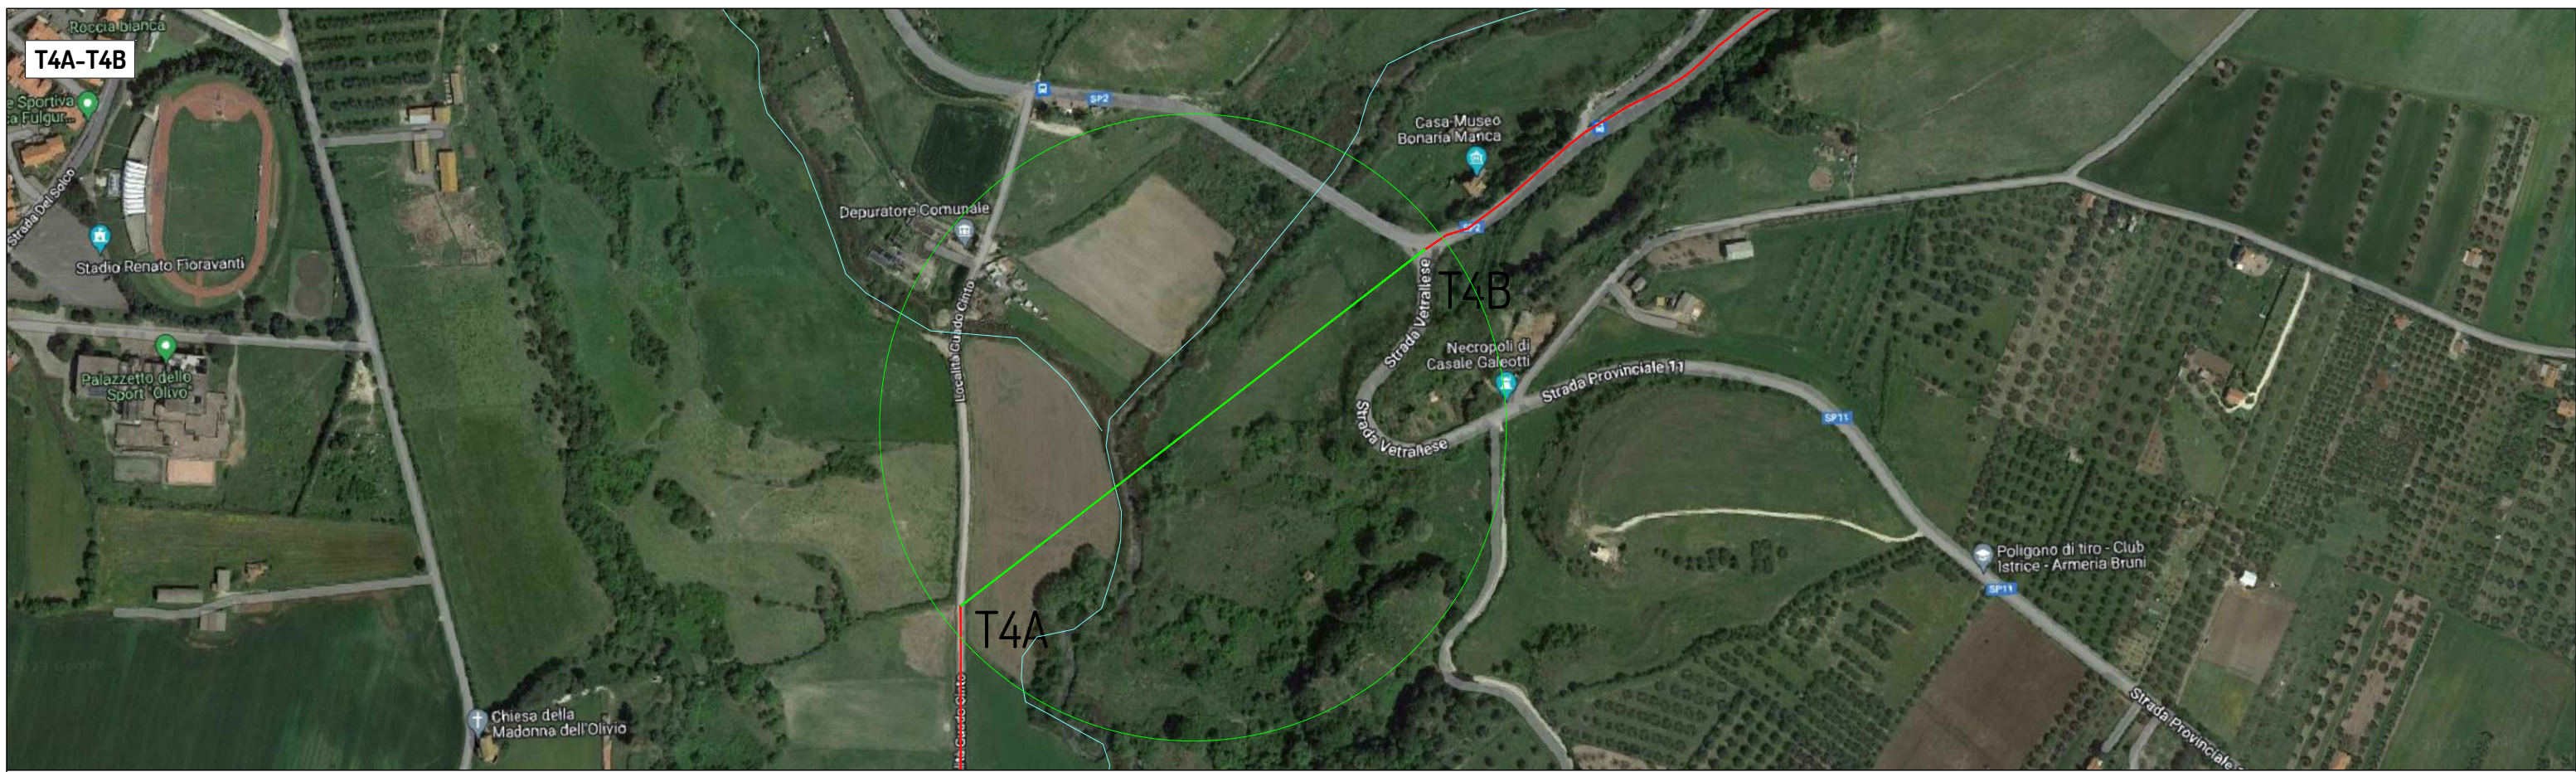


Sezione ante operam



Sezione post operam

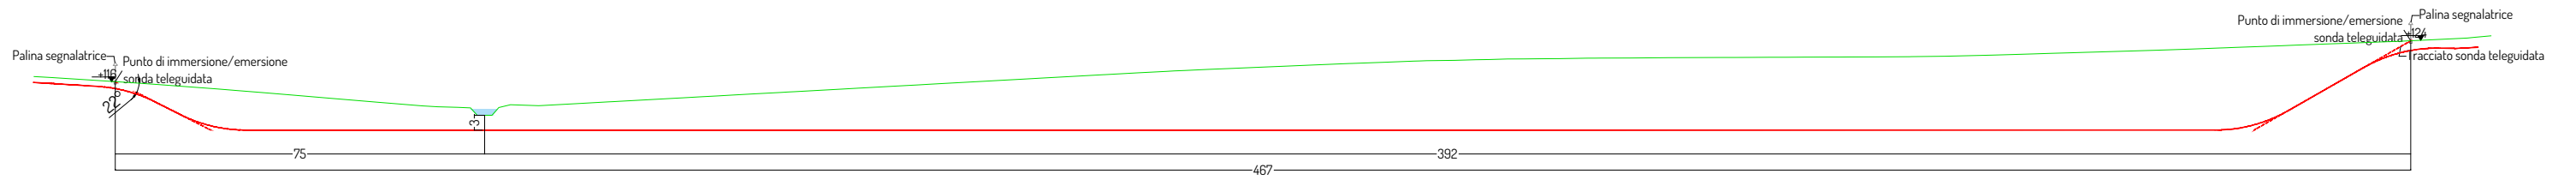

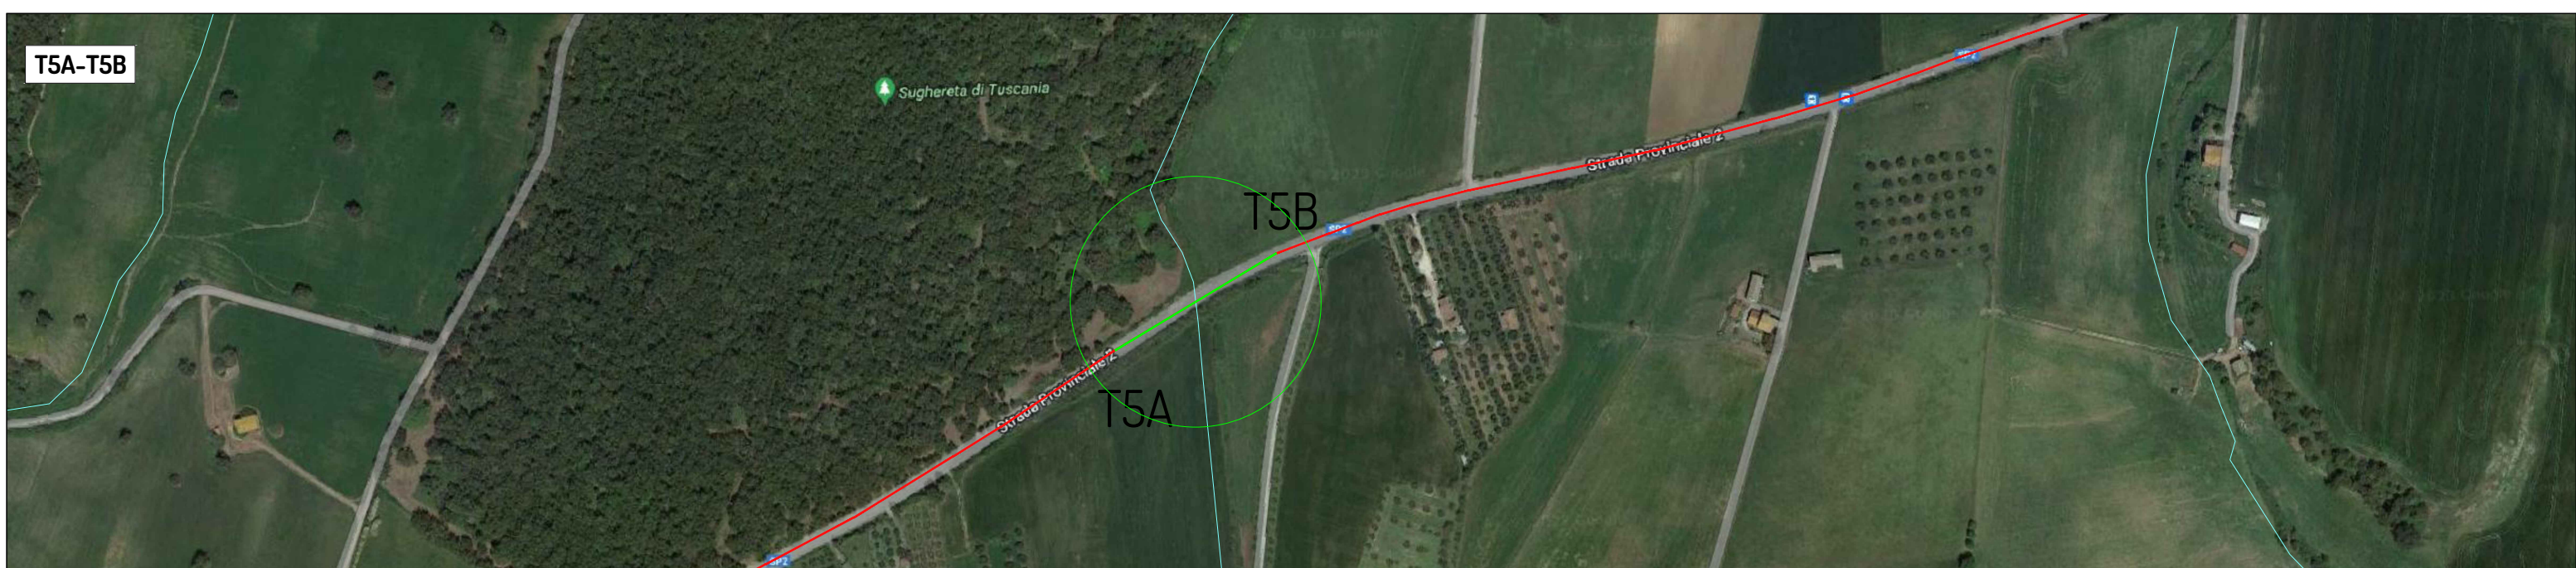

T5A-T5B

Sughereta di Tuscania


Strada Provinciale 2

T5B


T5A


Sezione ante operam

Strada asfaltata

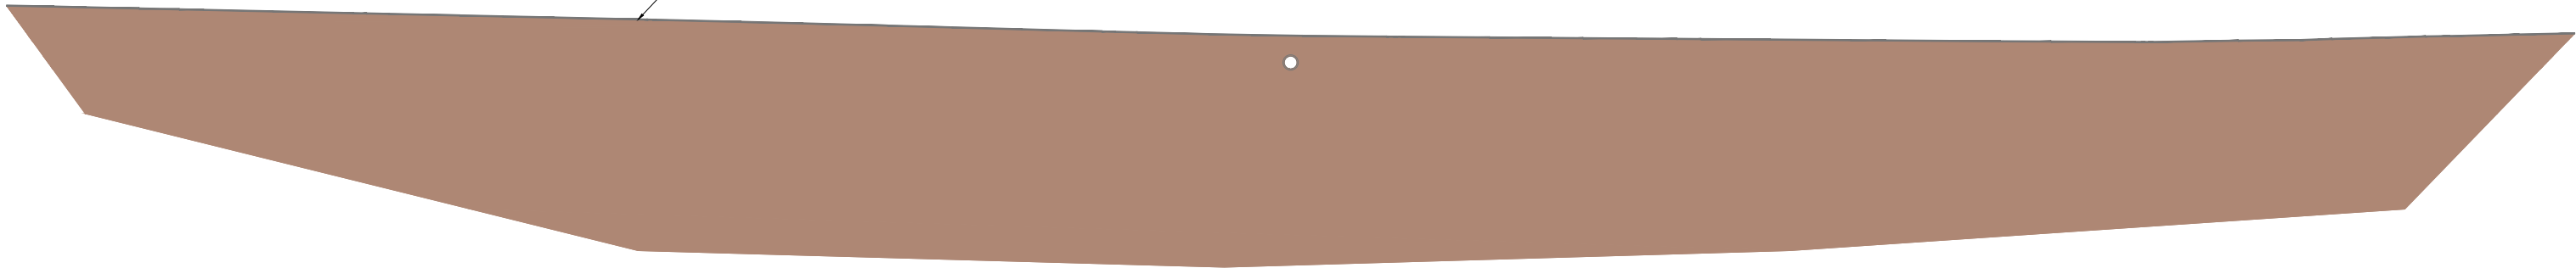


Sezione post operam

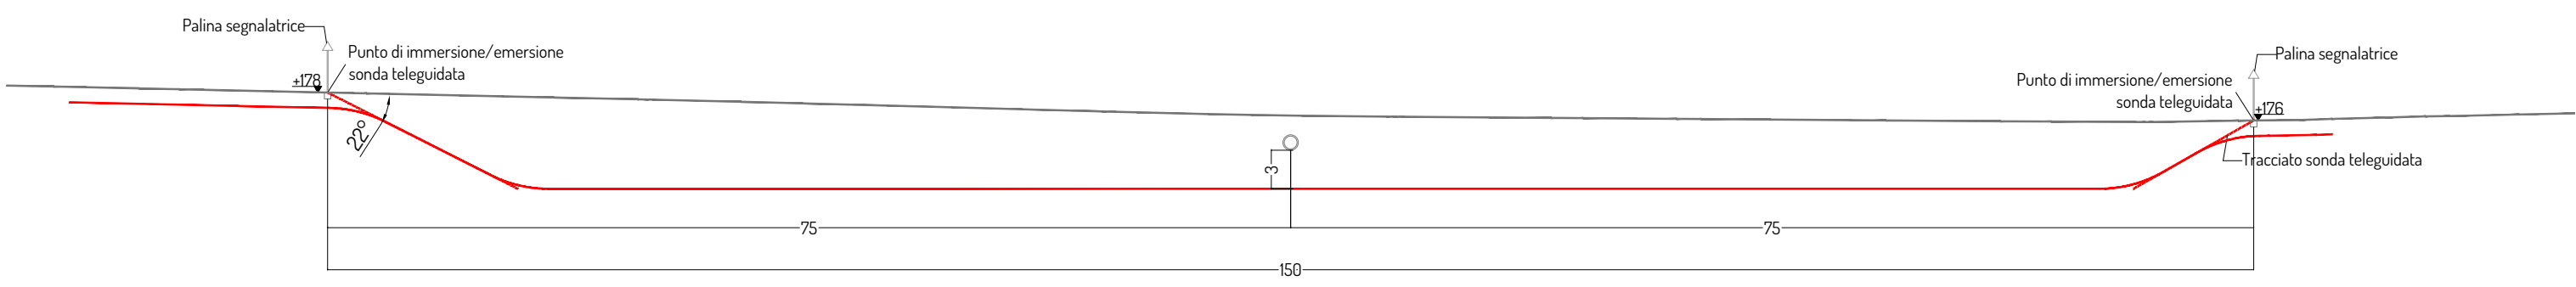


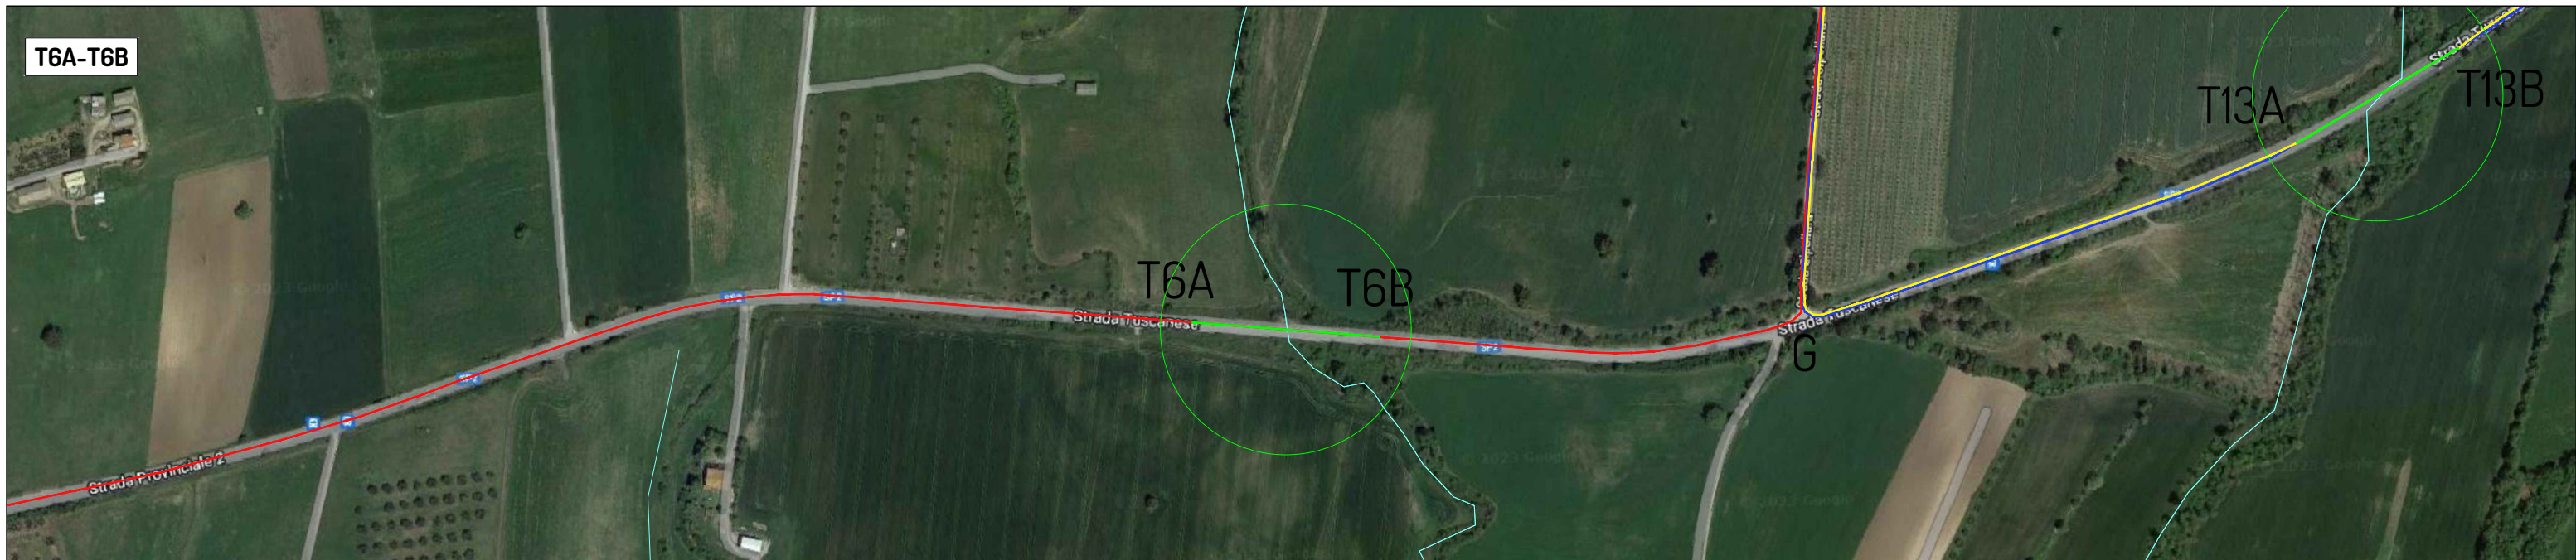


Sezione ante operam

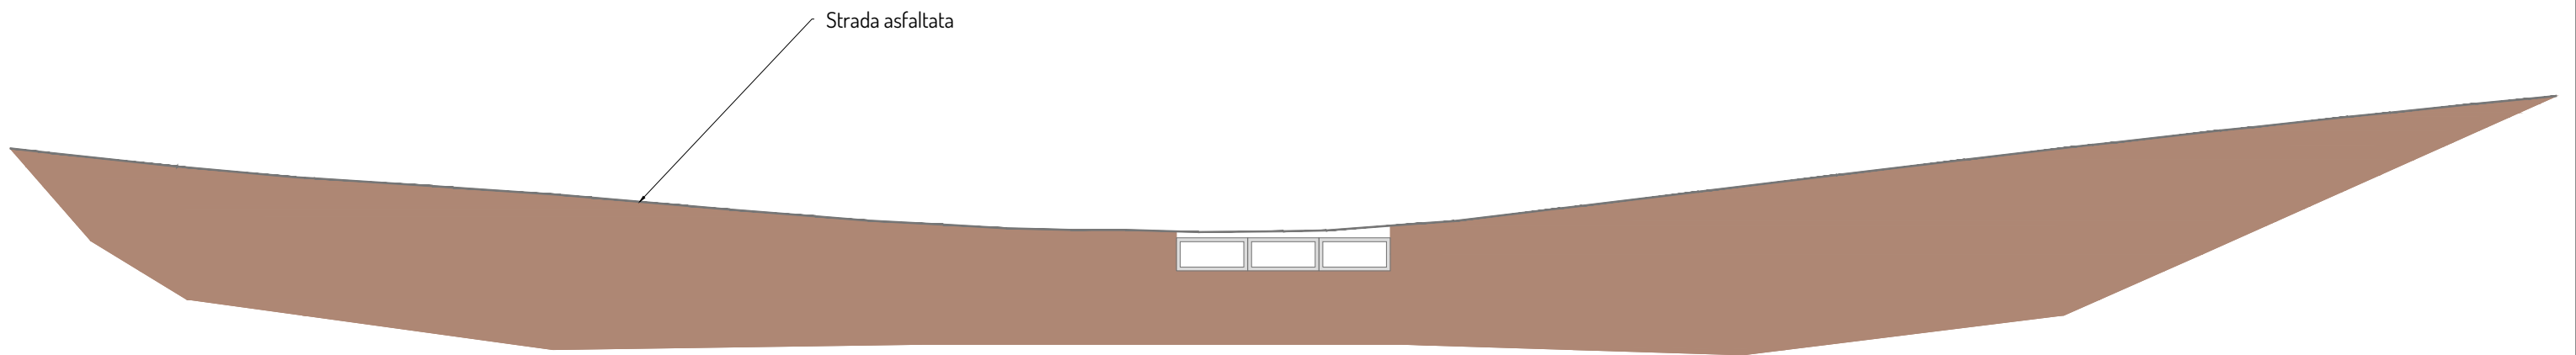

Sezione post operam

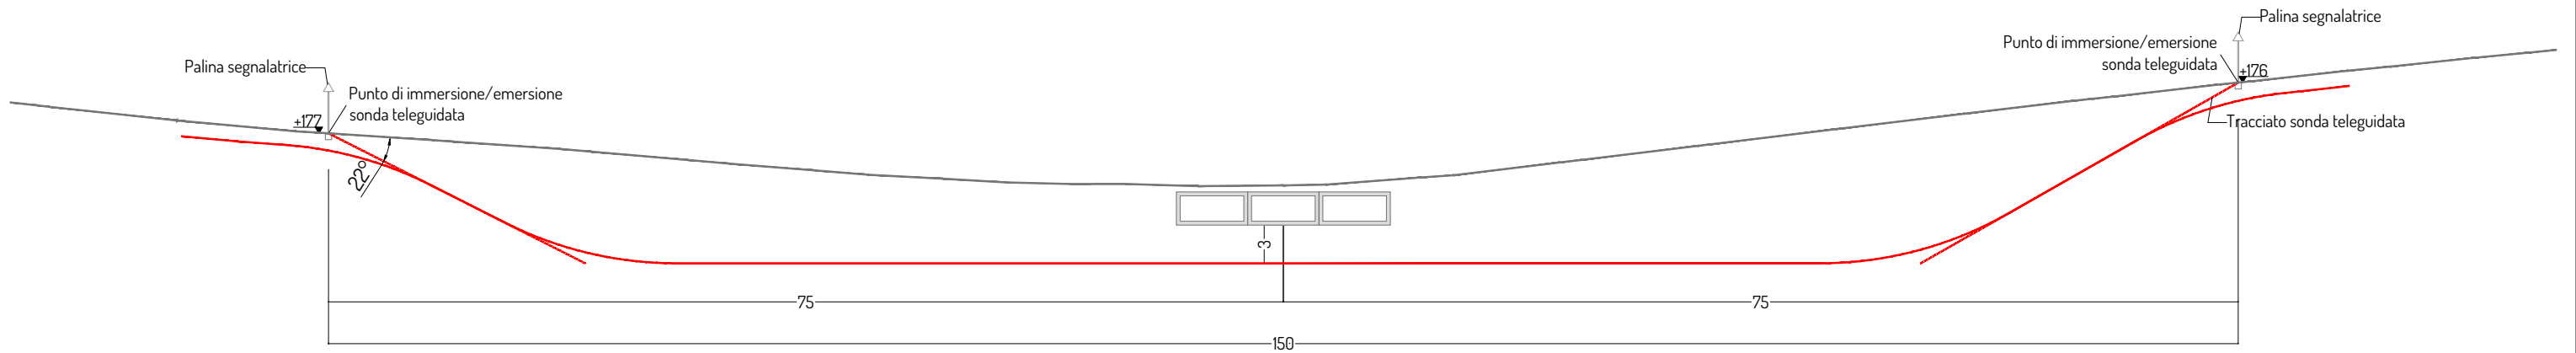

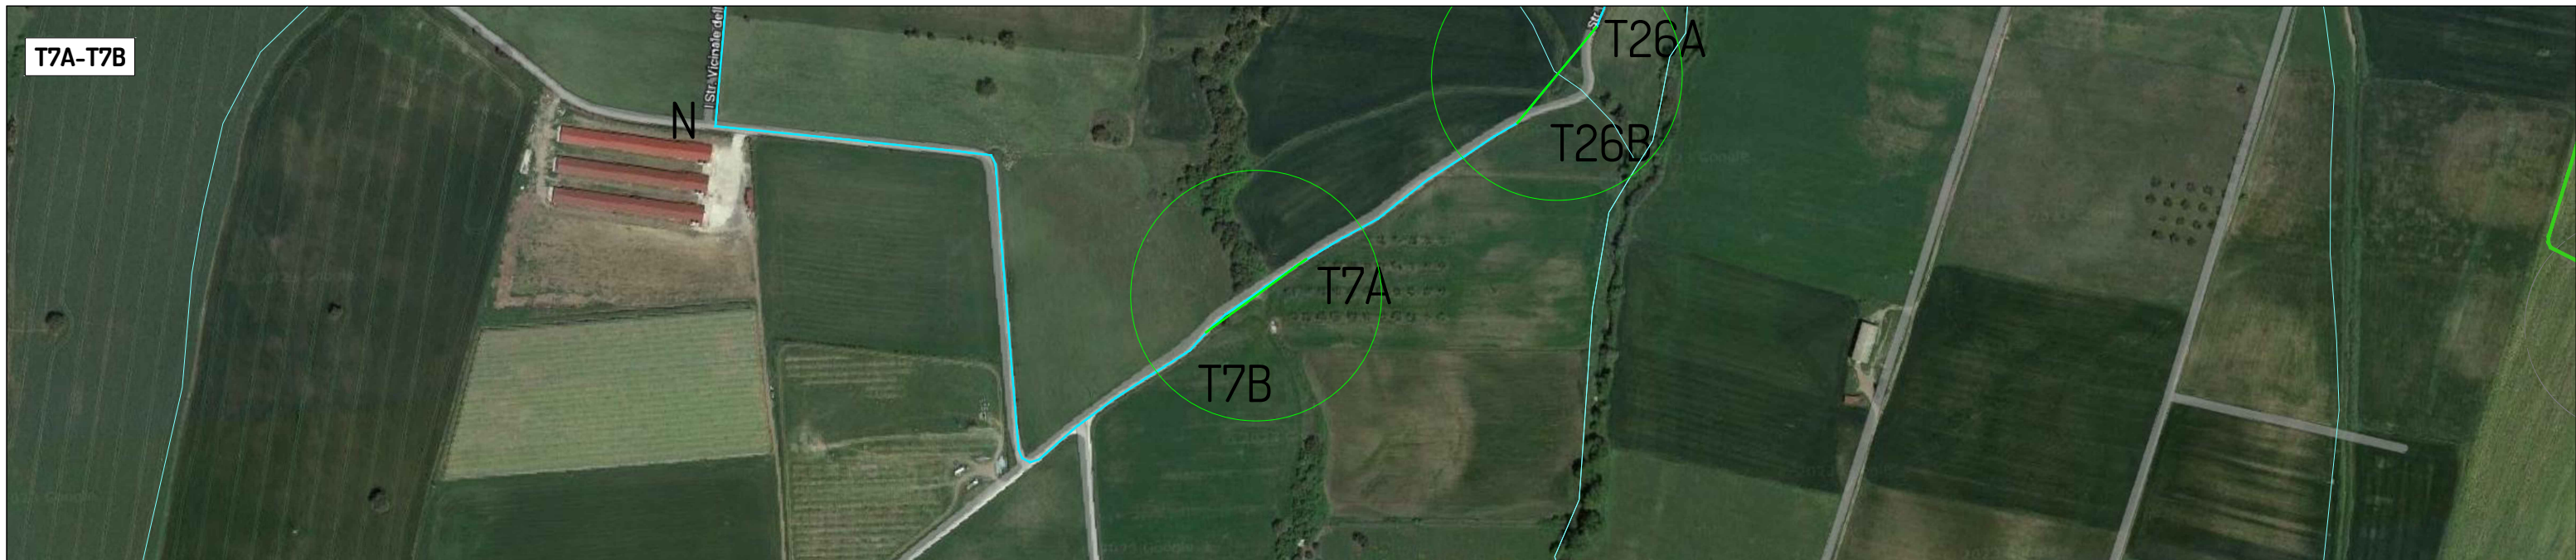

T7A-T7B

N


T26A

T26B


T7A


T7B

Sezione ante operam

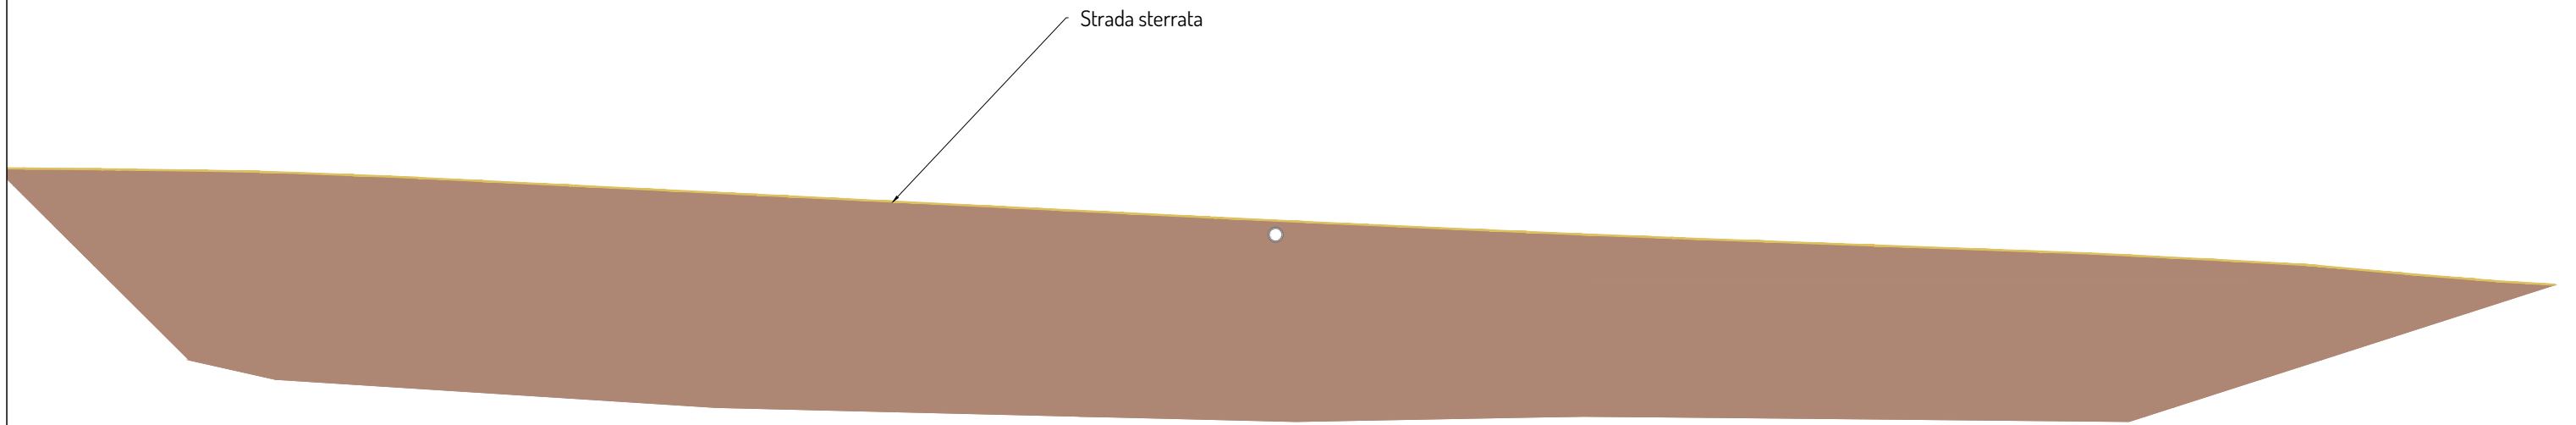


Sezione post operam

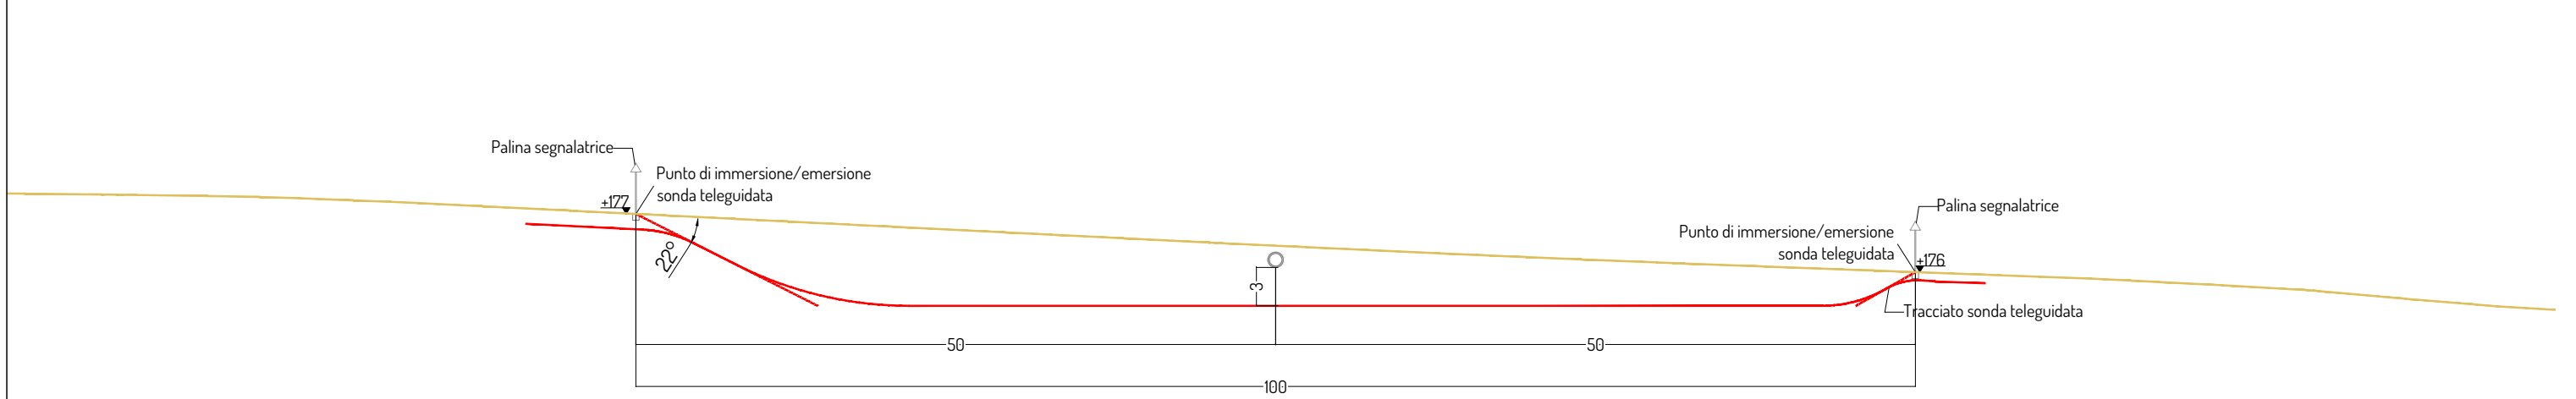


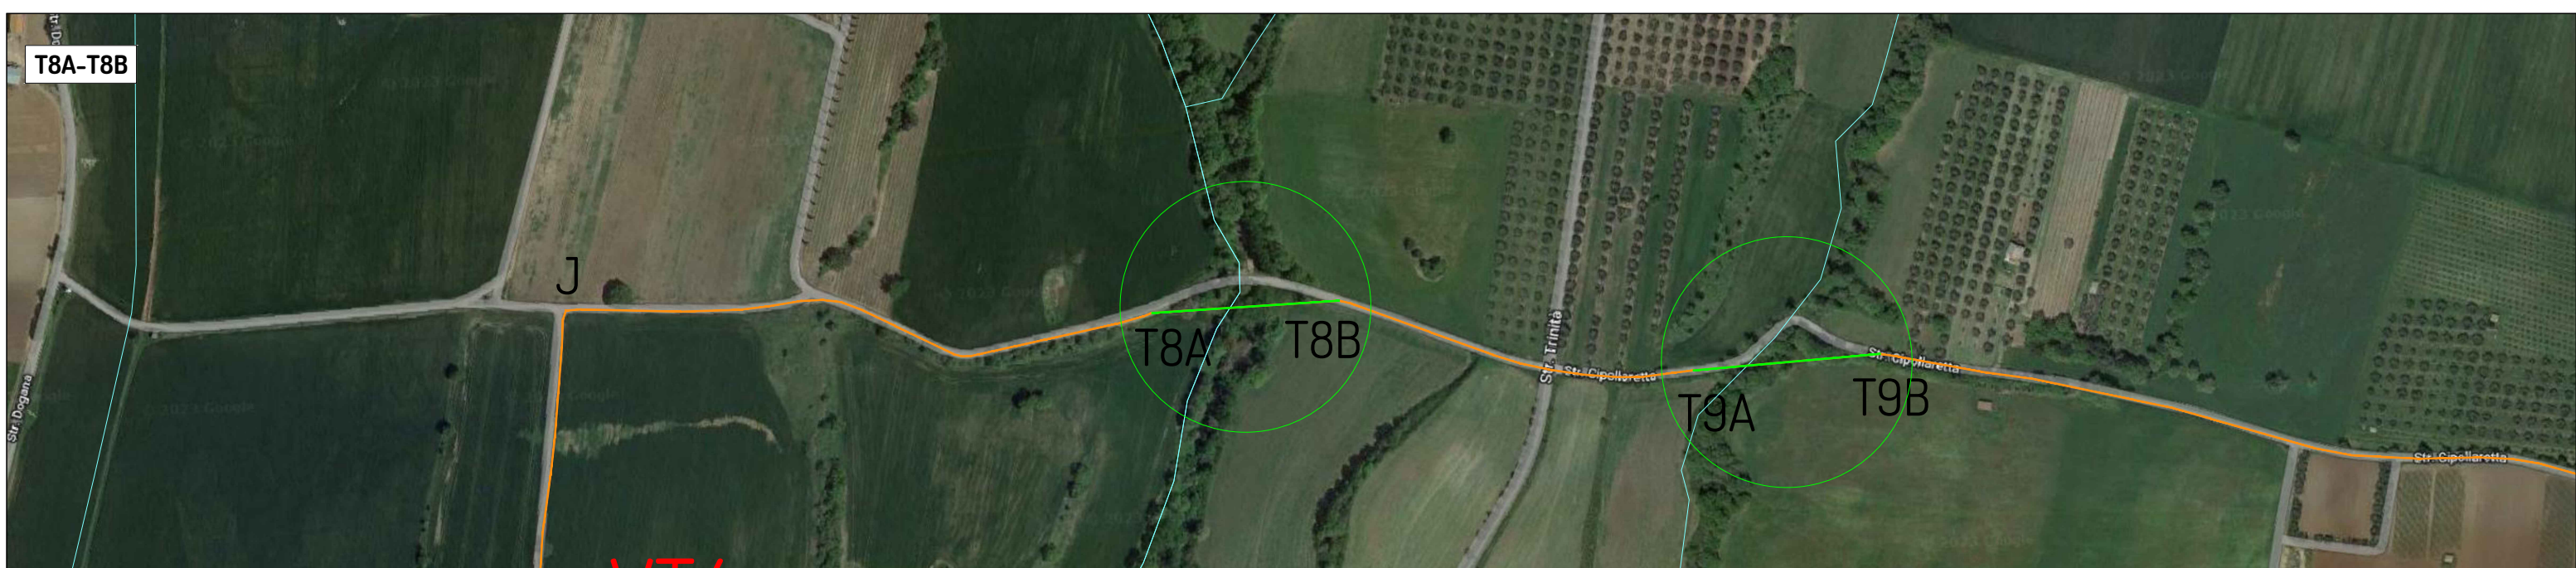


Sezione ante operam

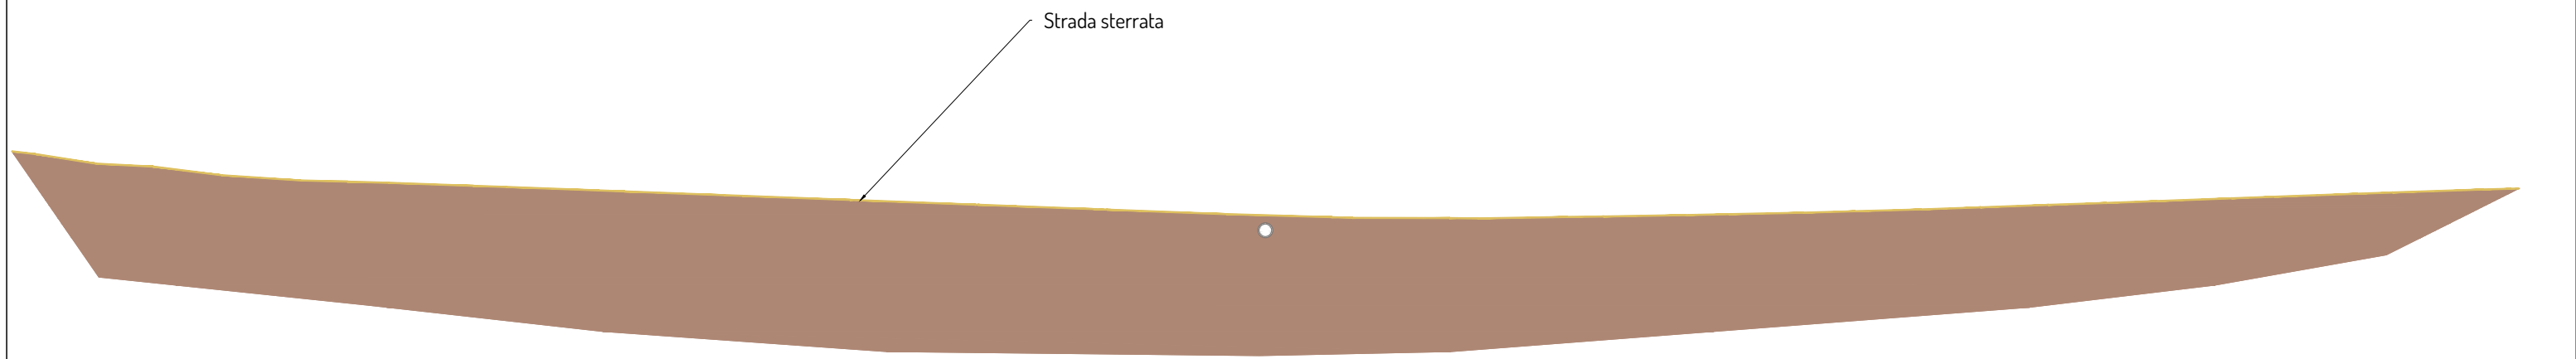


Sezione post operam

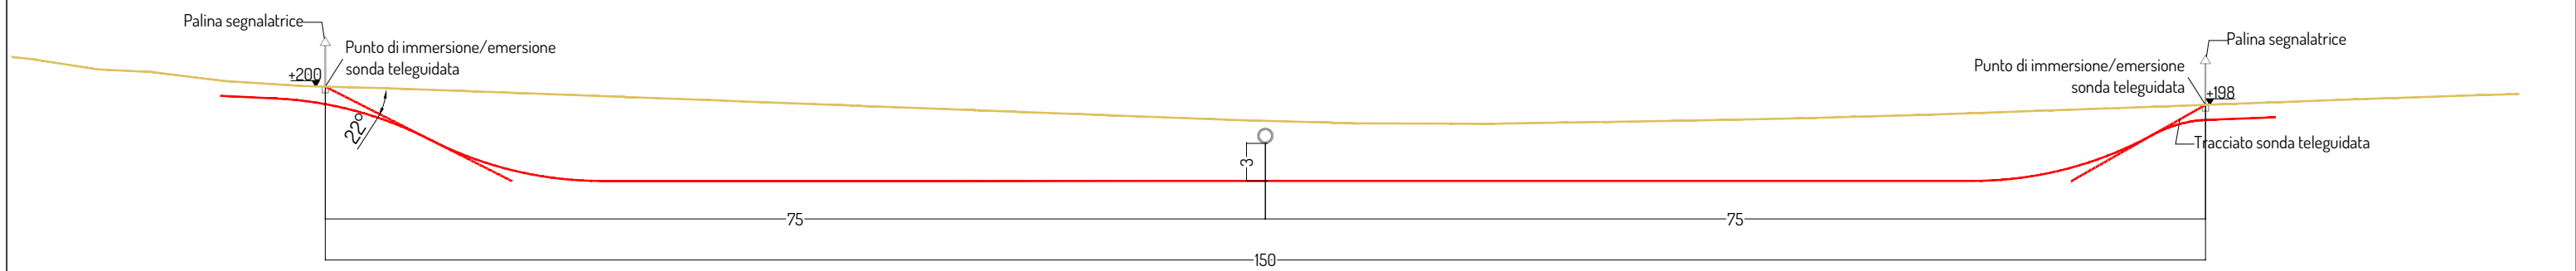


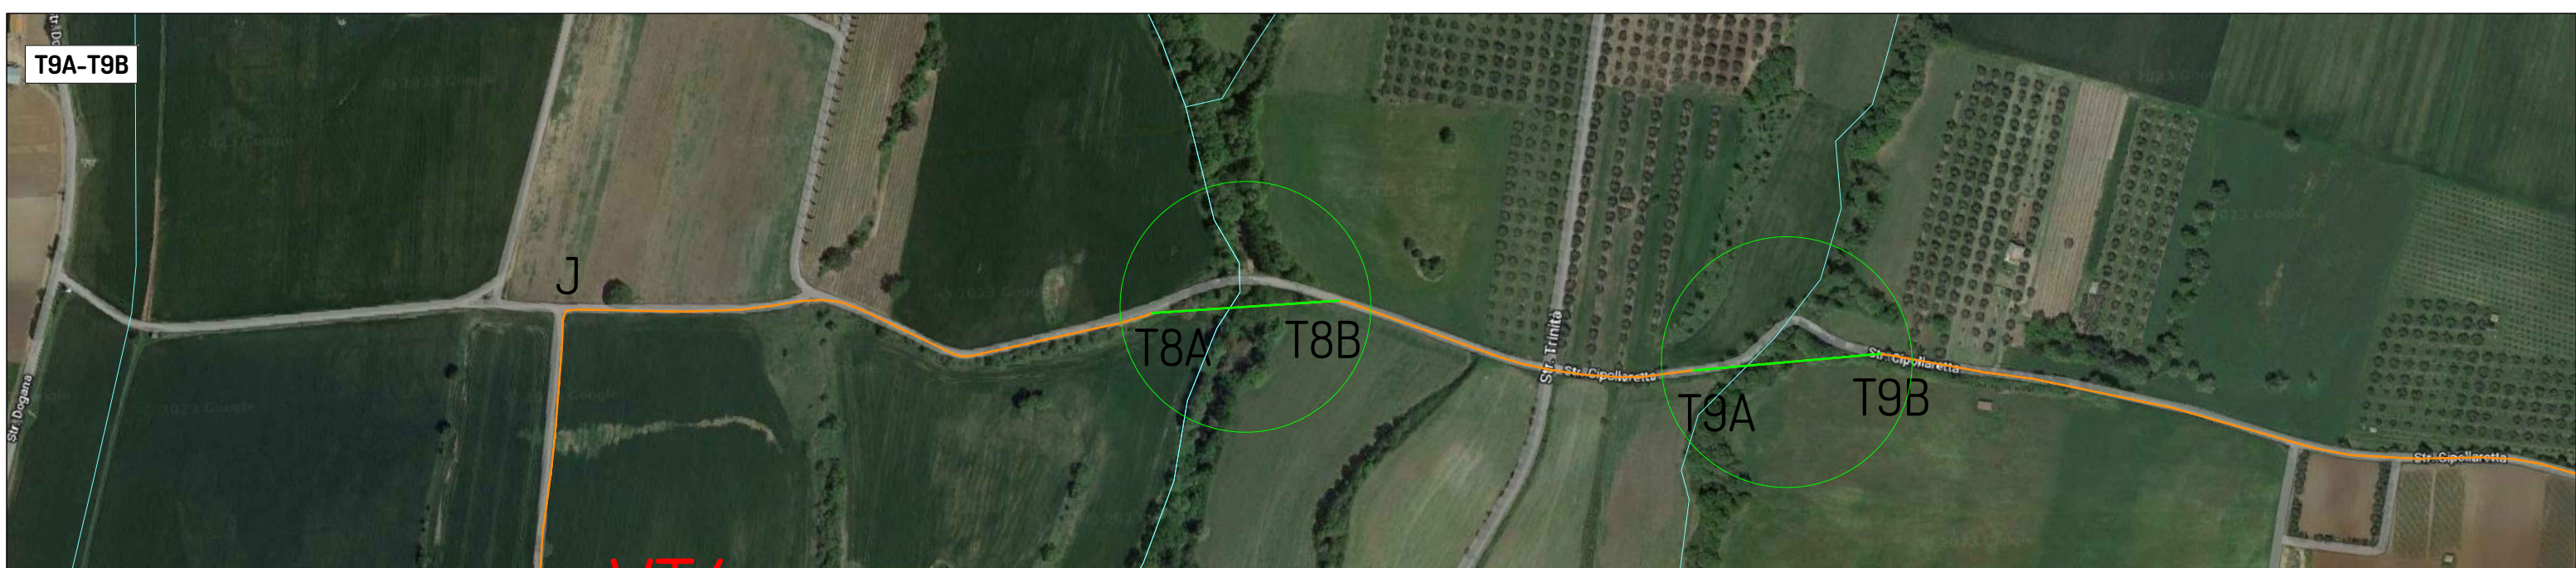


Sezione ante operam

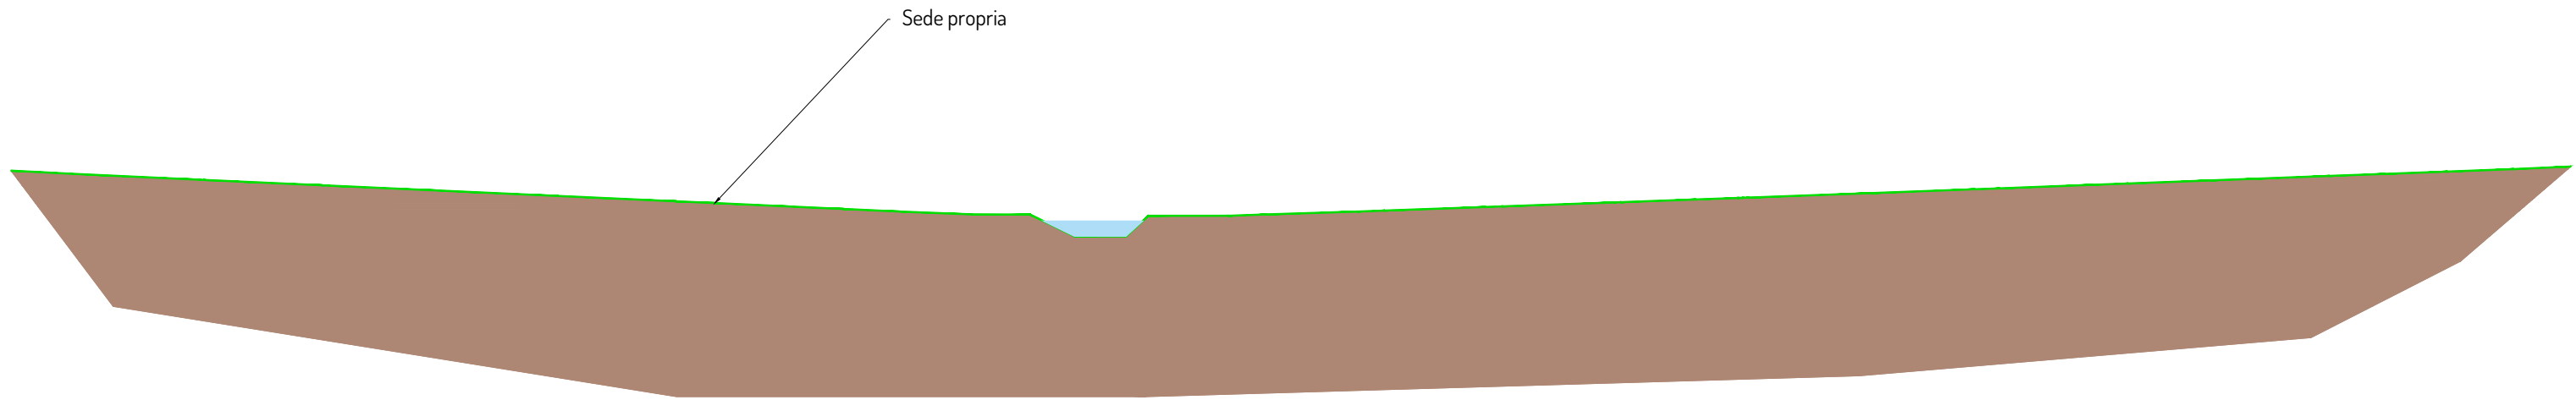


Sezione post operam

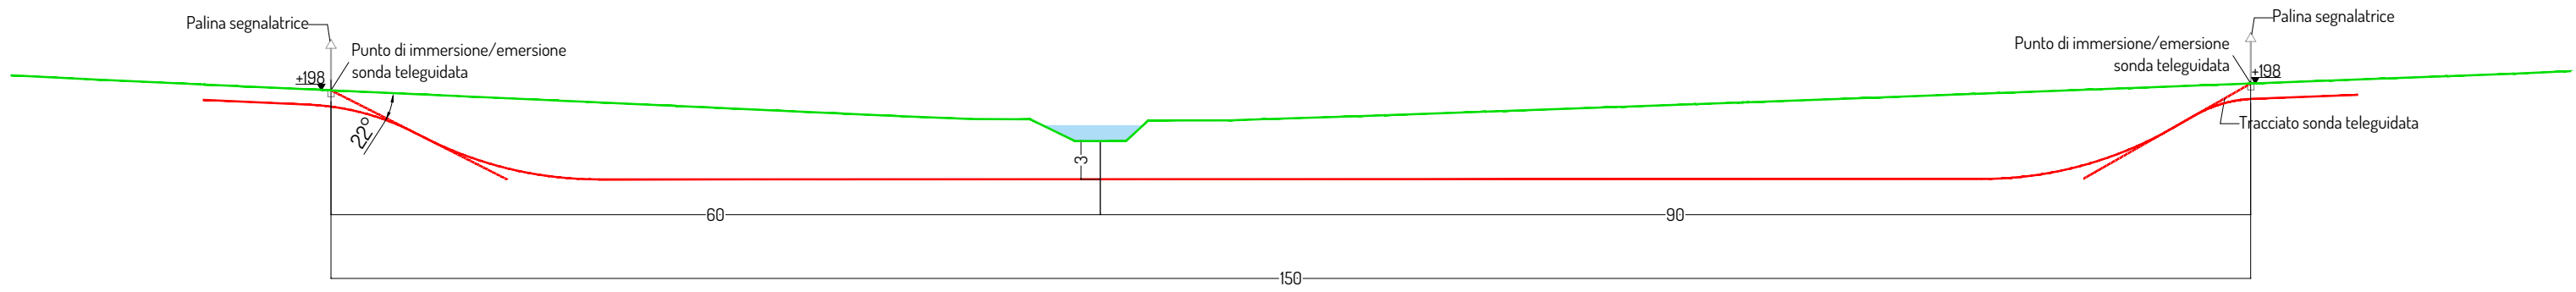


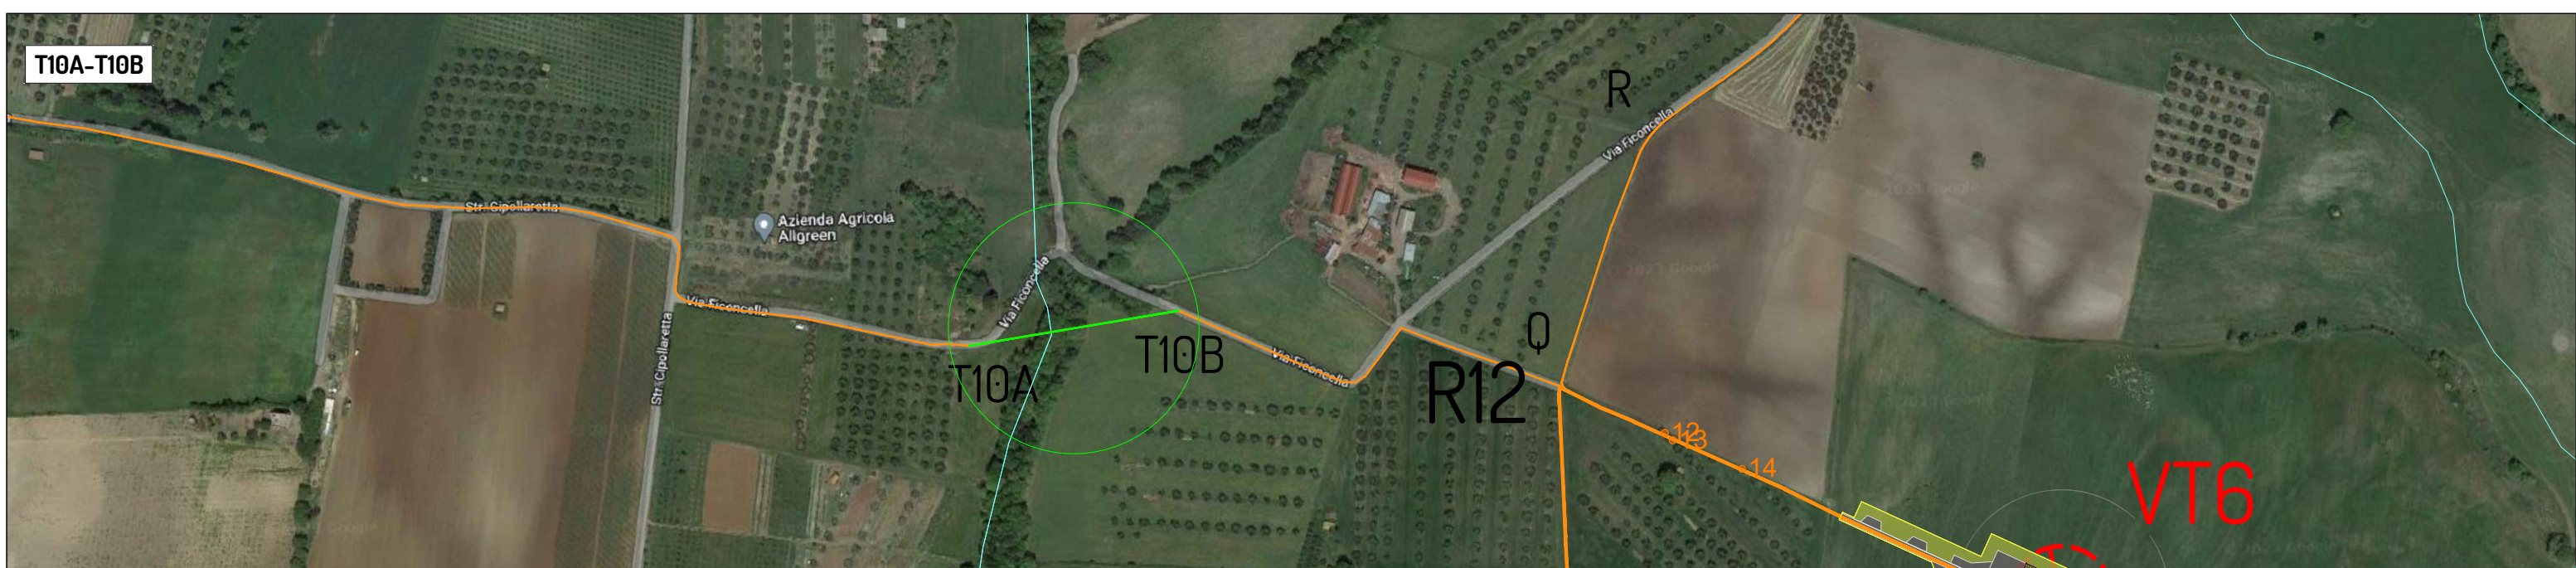


Sezione ante operam

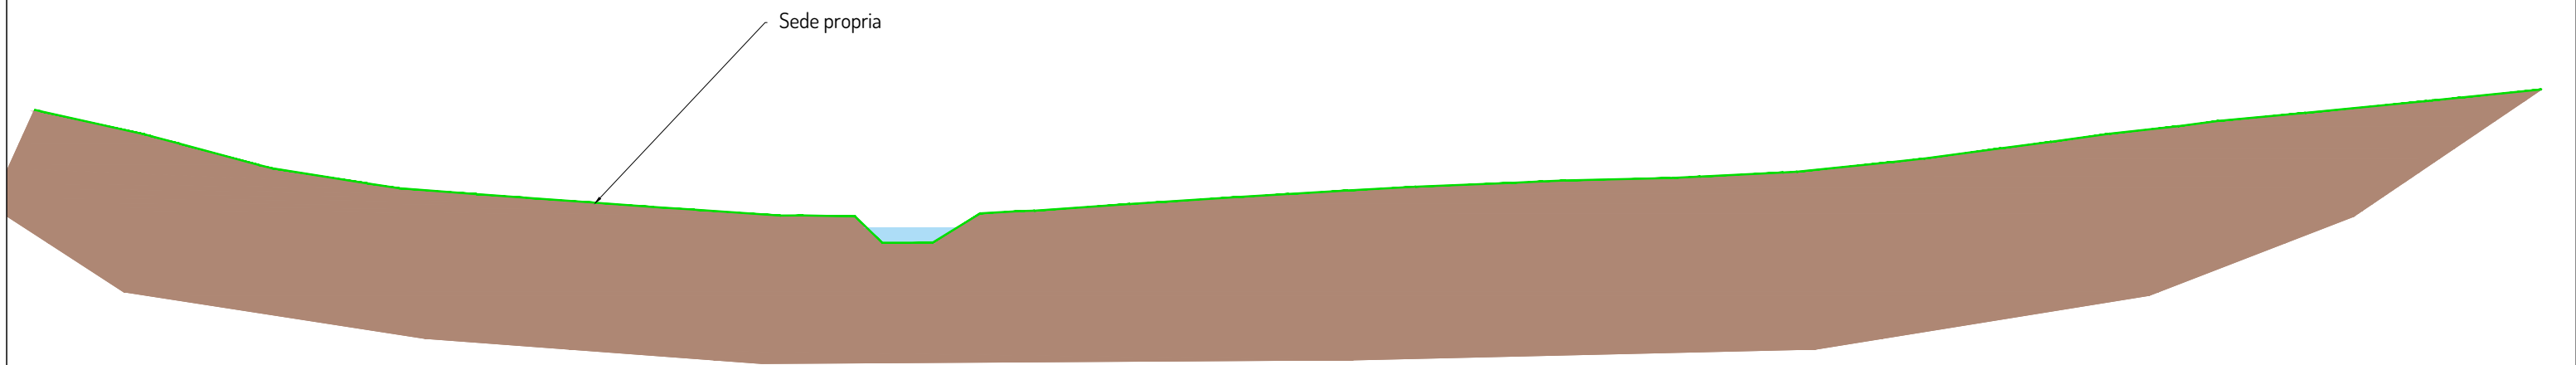


Sezione post operam

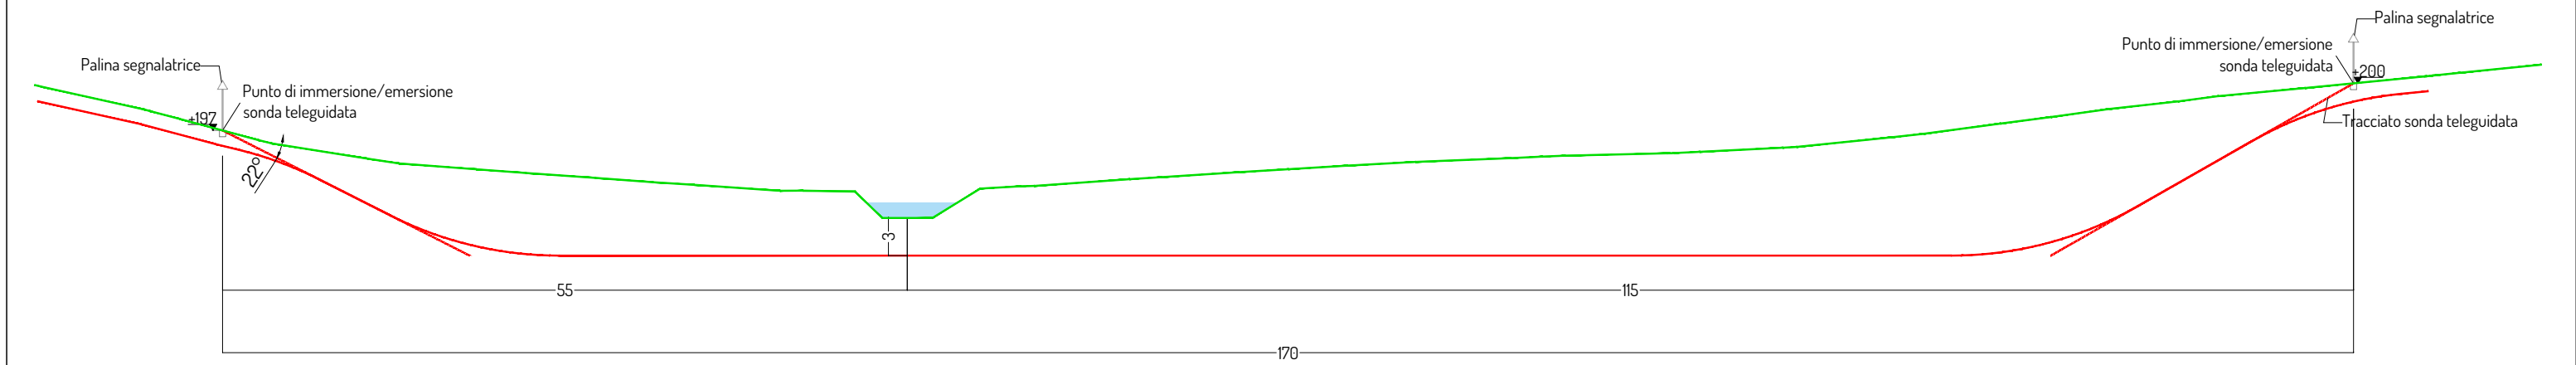


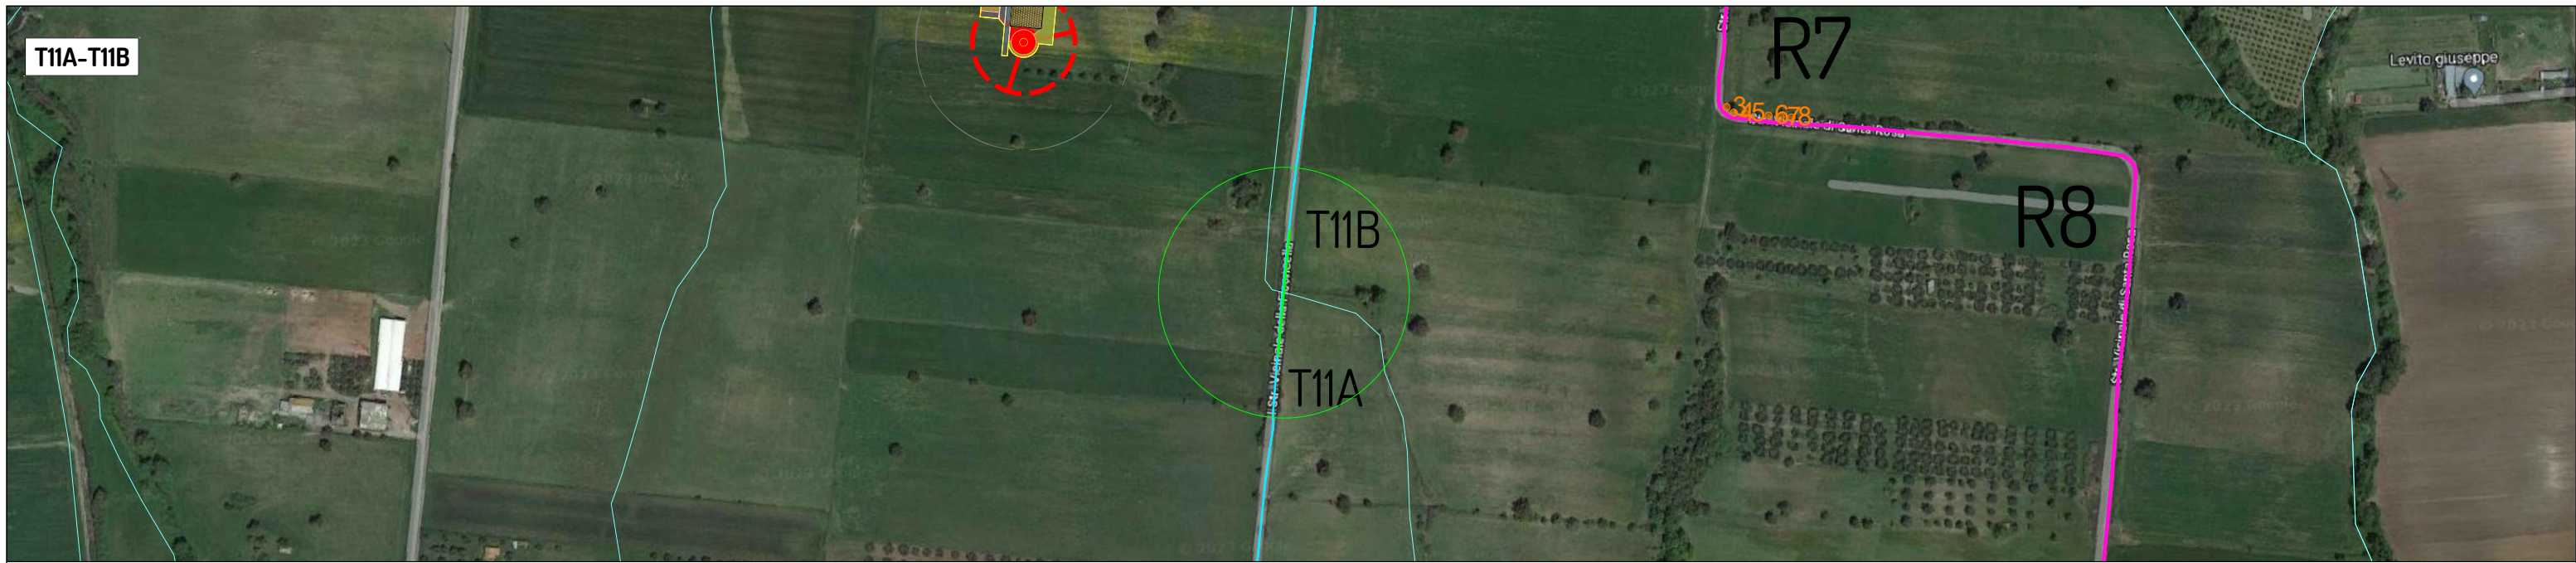


Sezione ante operam

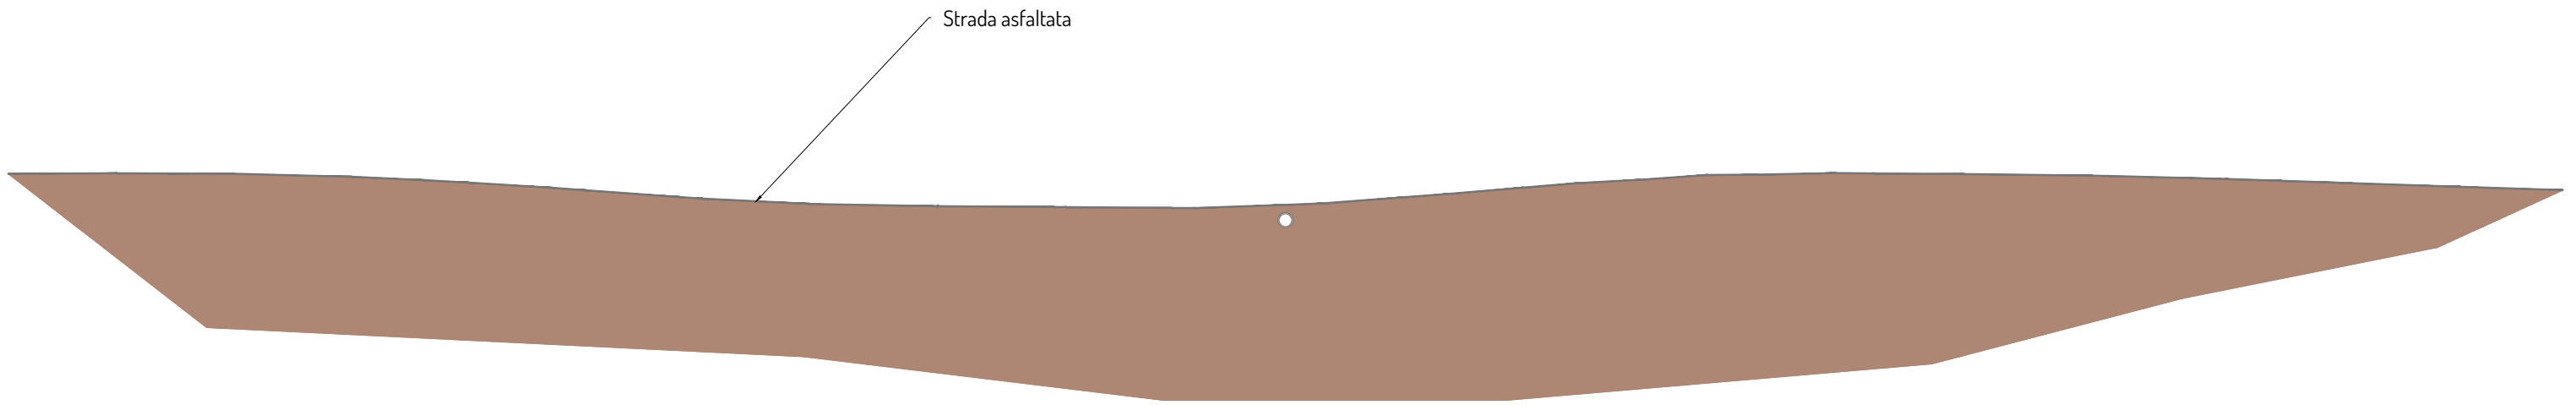


Sezione post operam

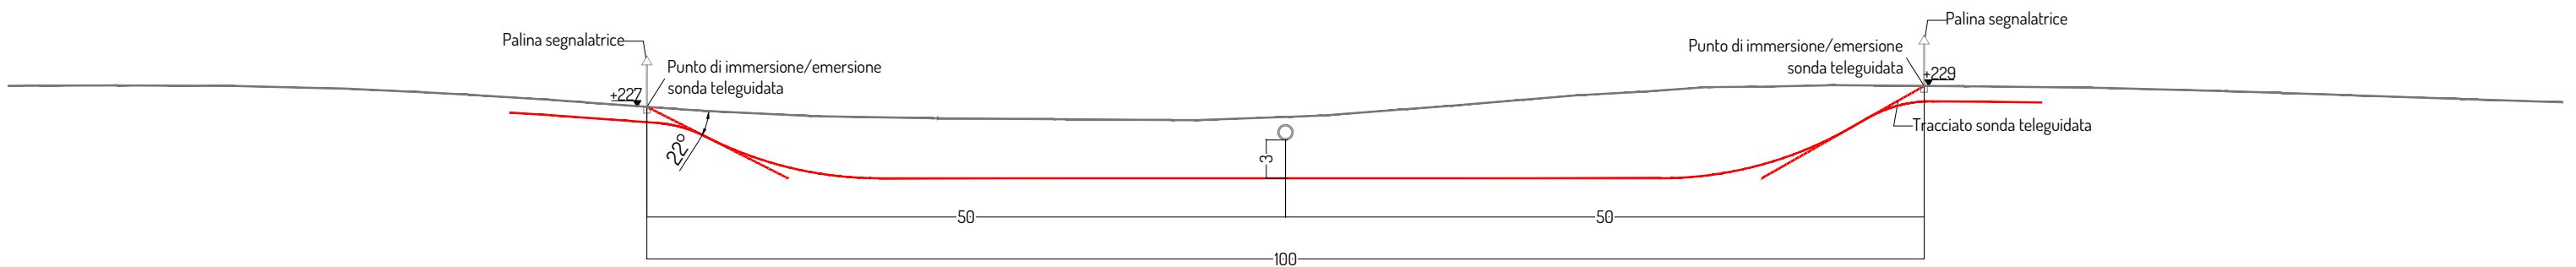


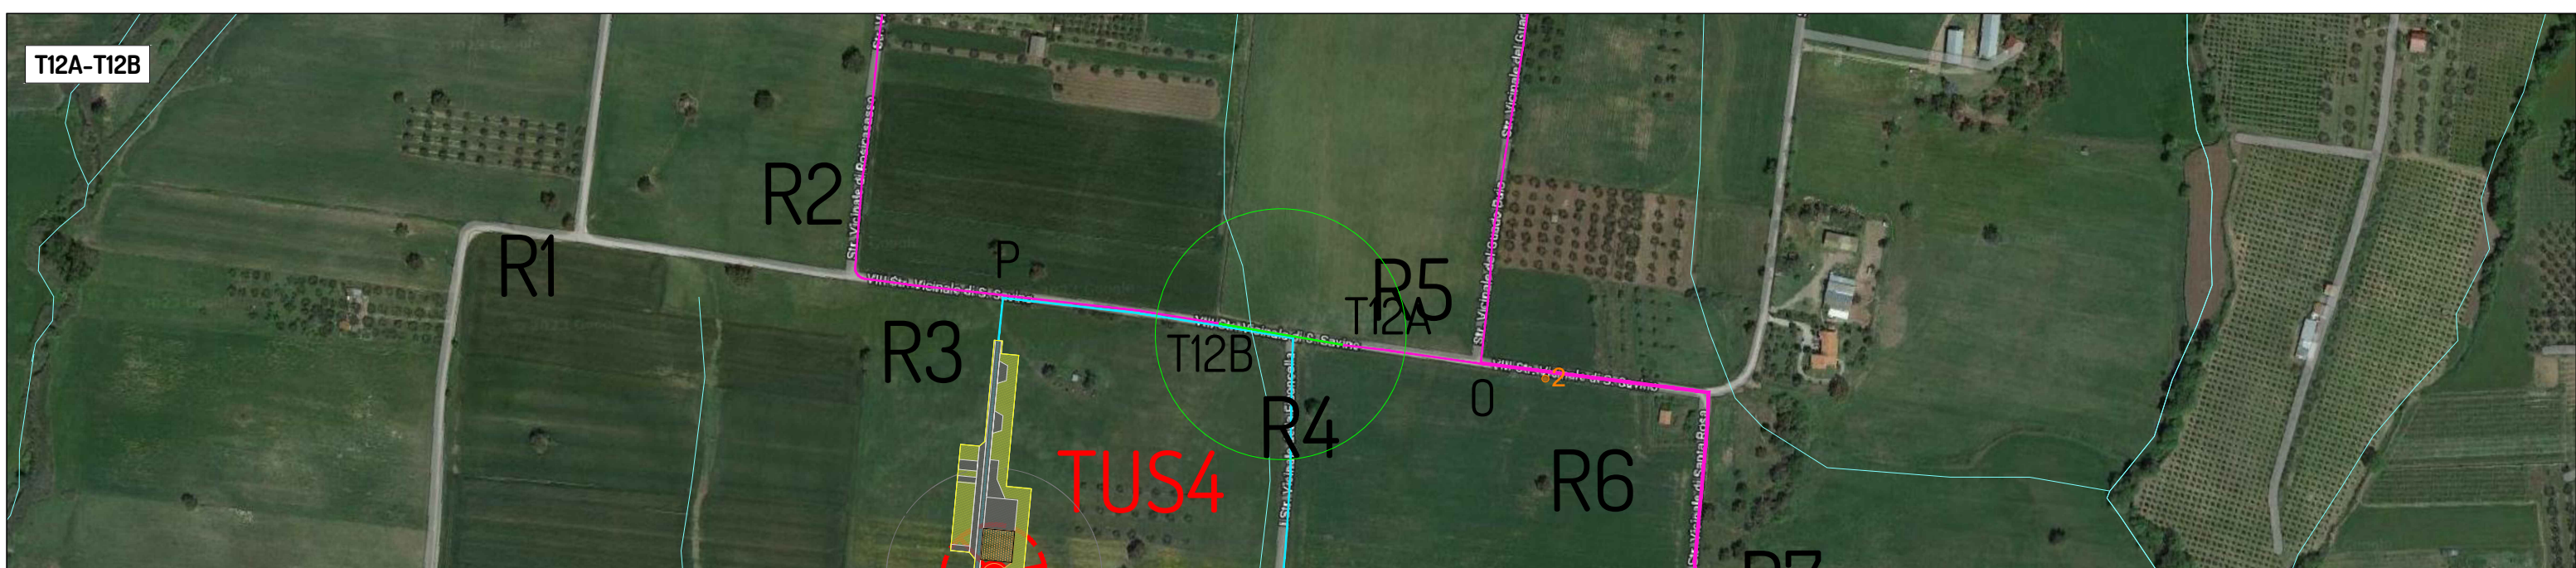


Sezione ante operam

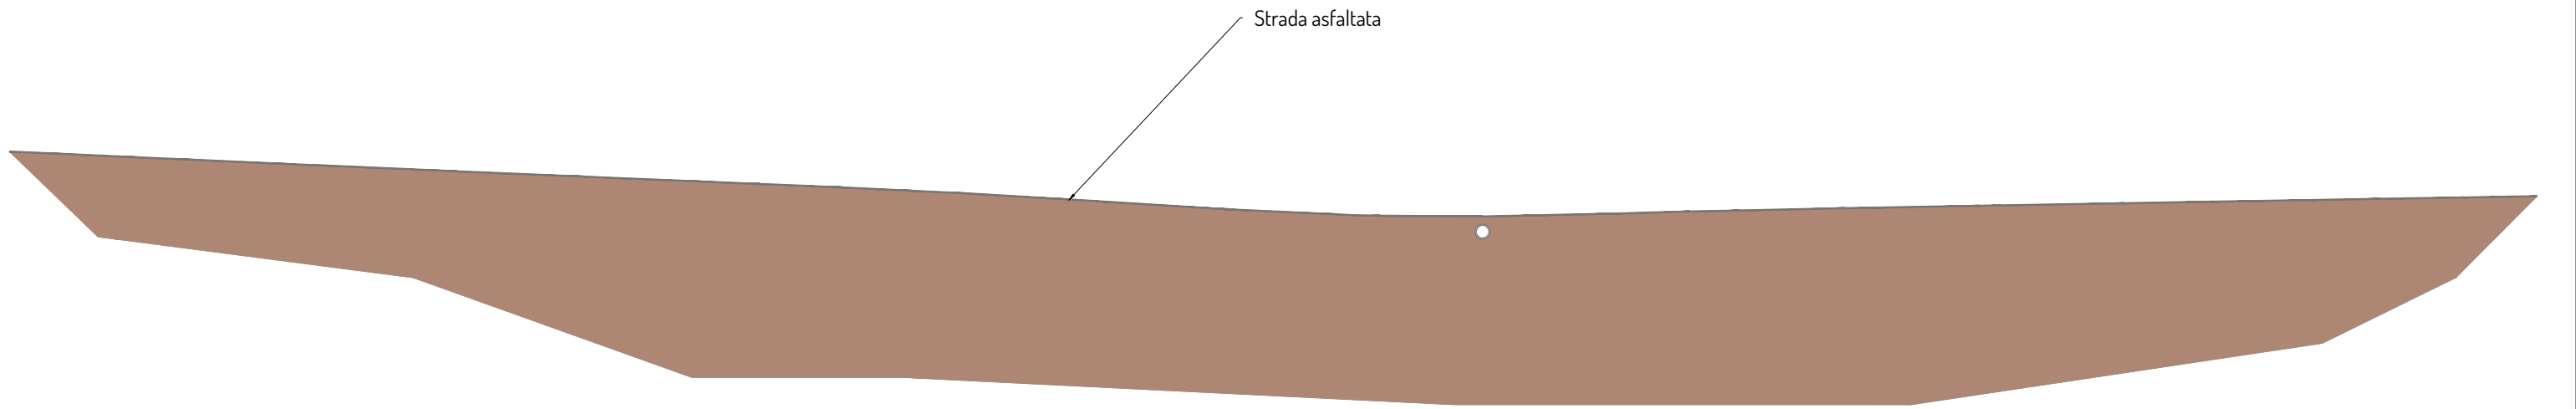


Sezione post operam

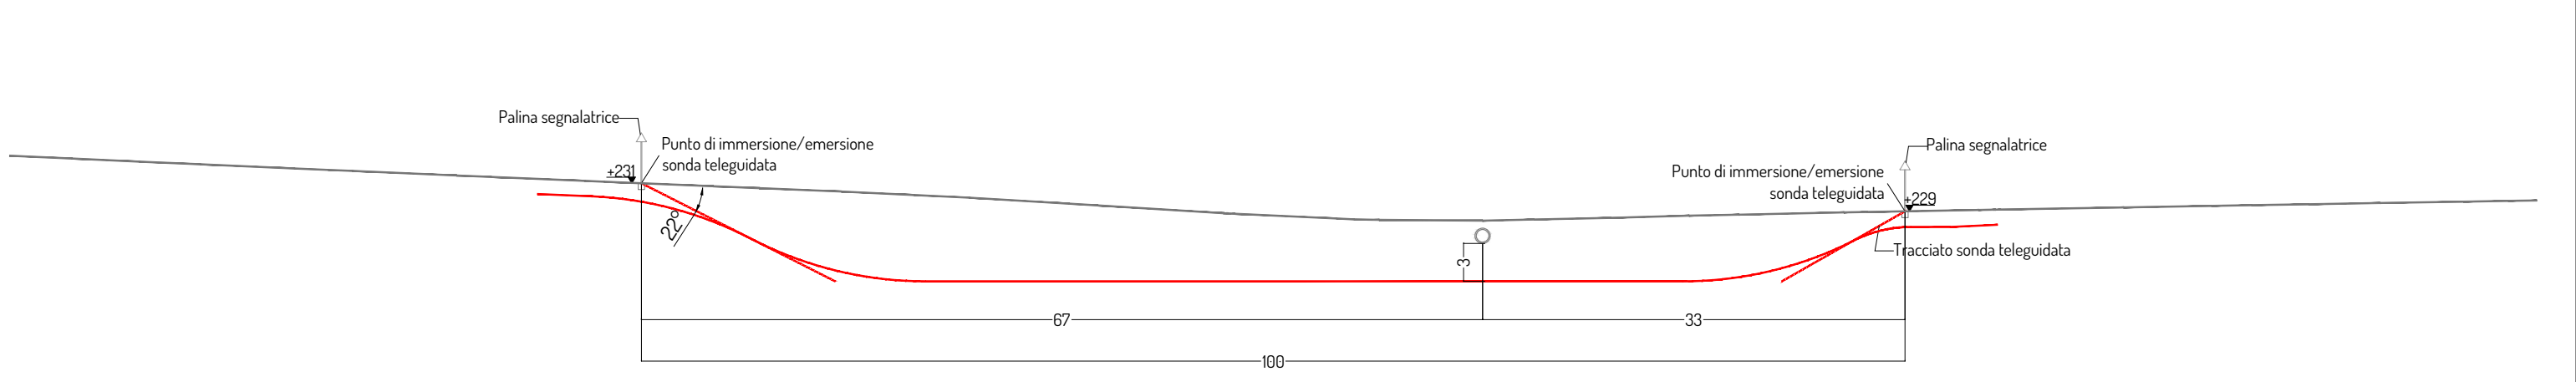


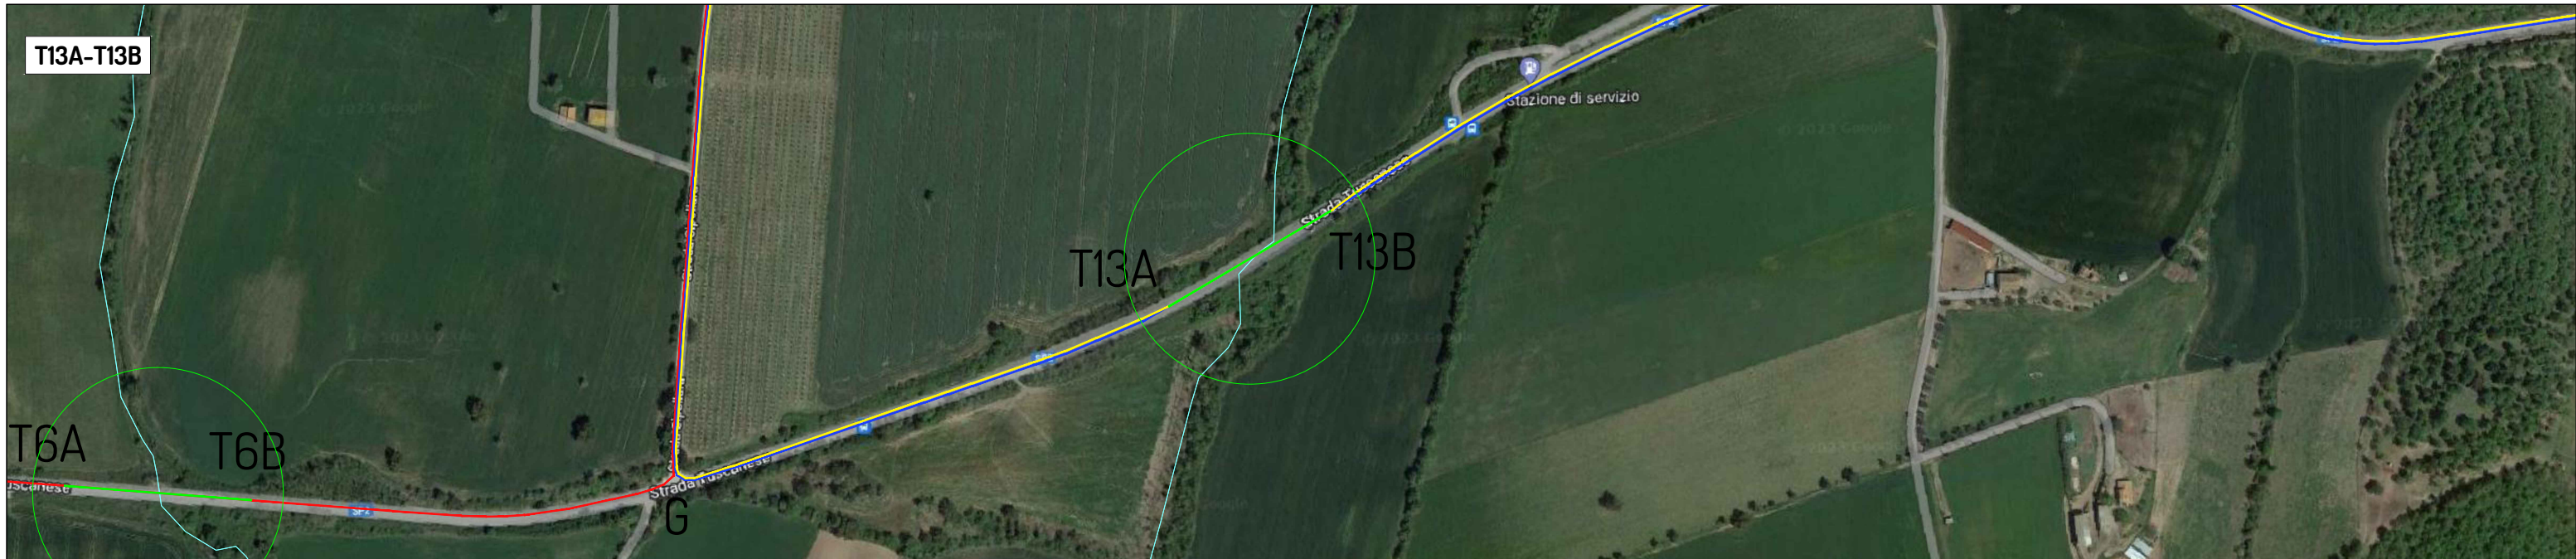

Sezione ante operam

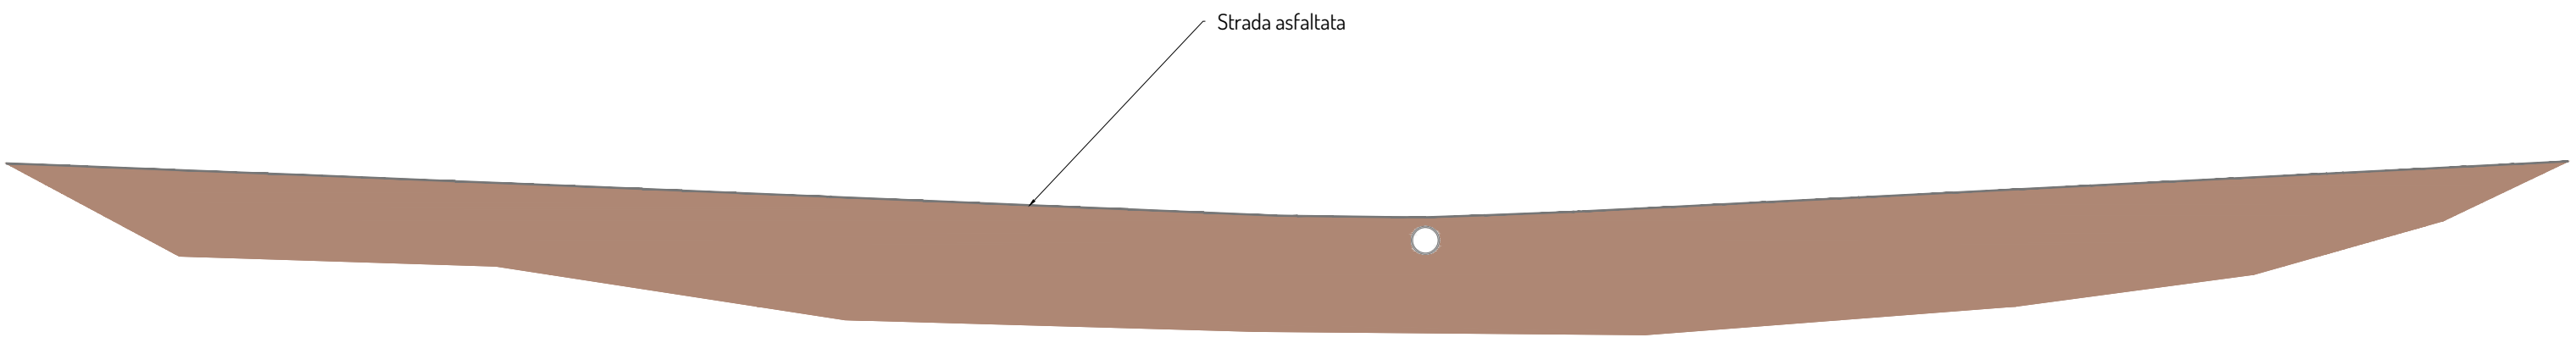


Sezione post operam

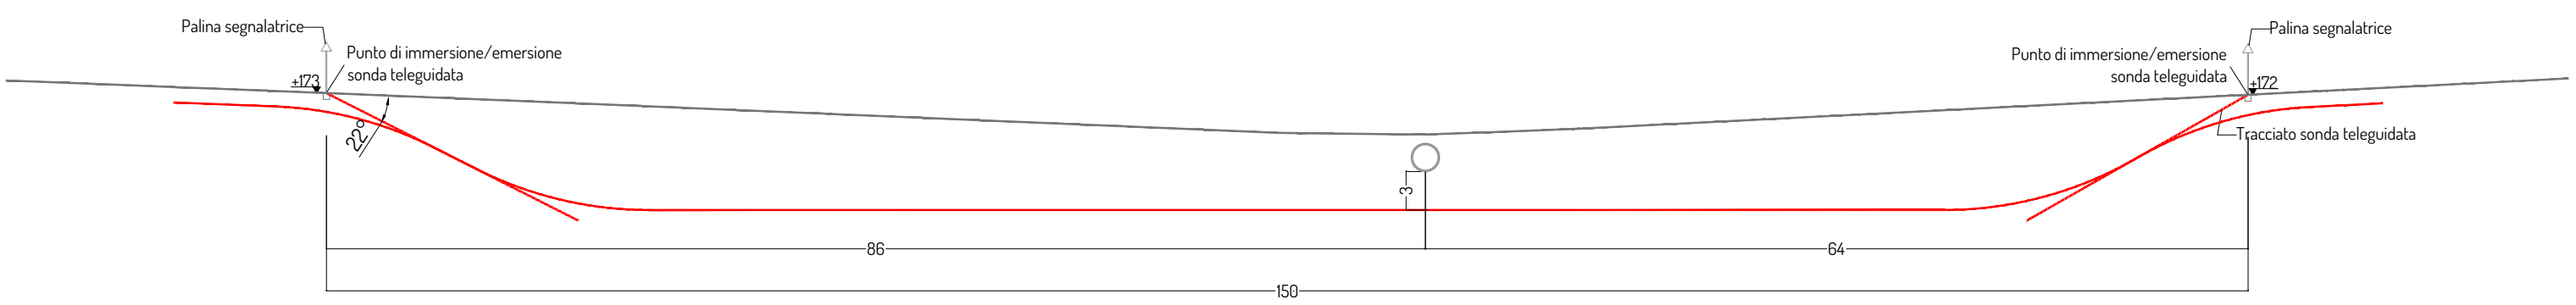




Sezione ante operam

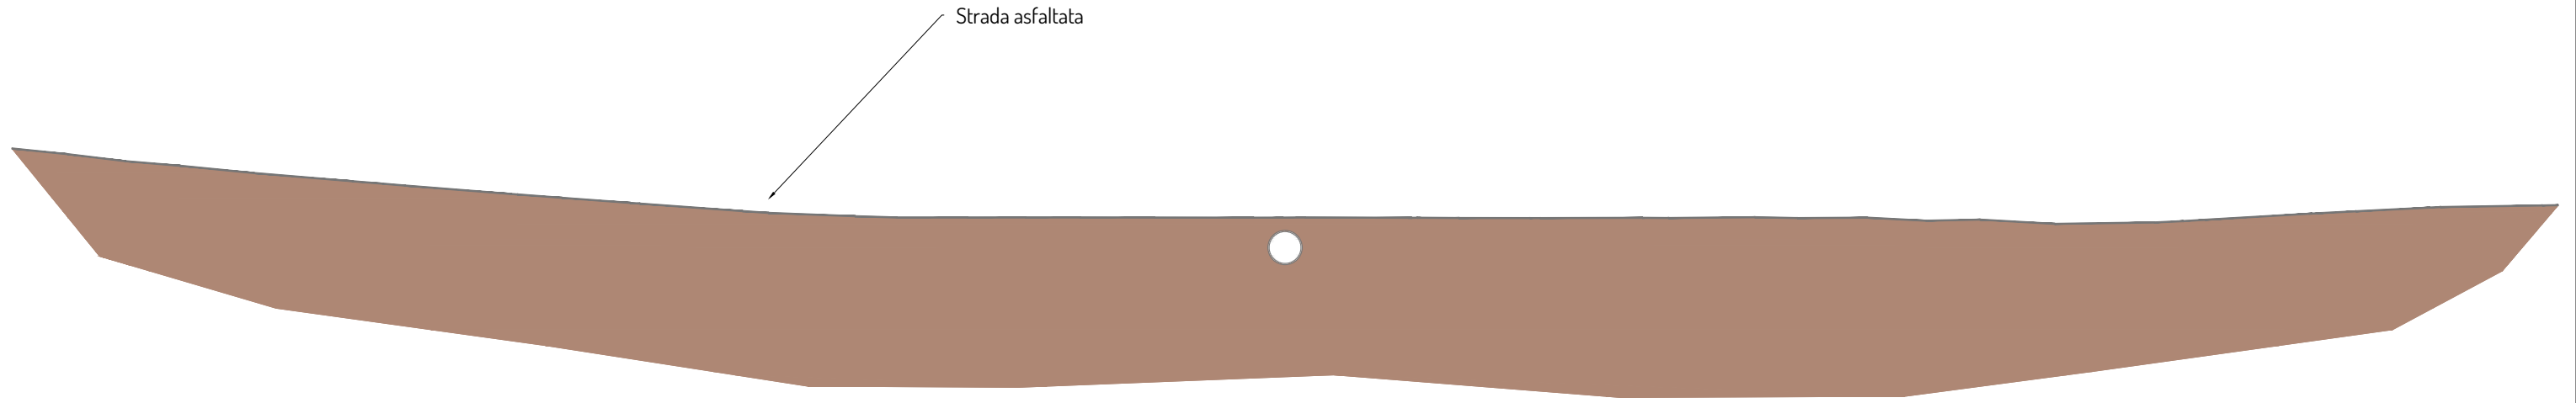


Sezione post operam

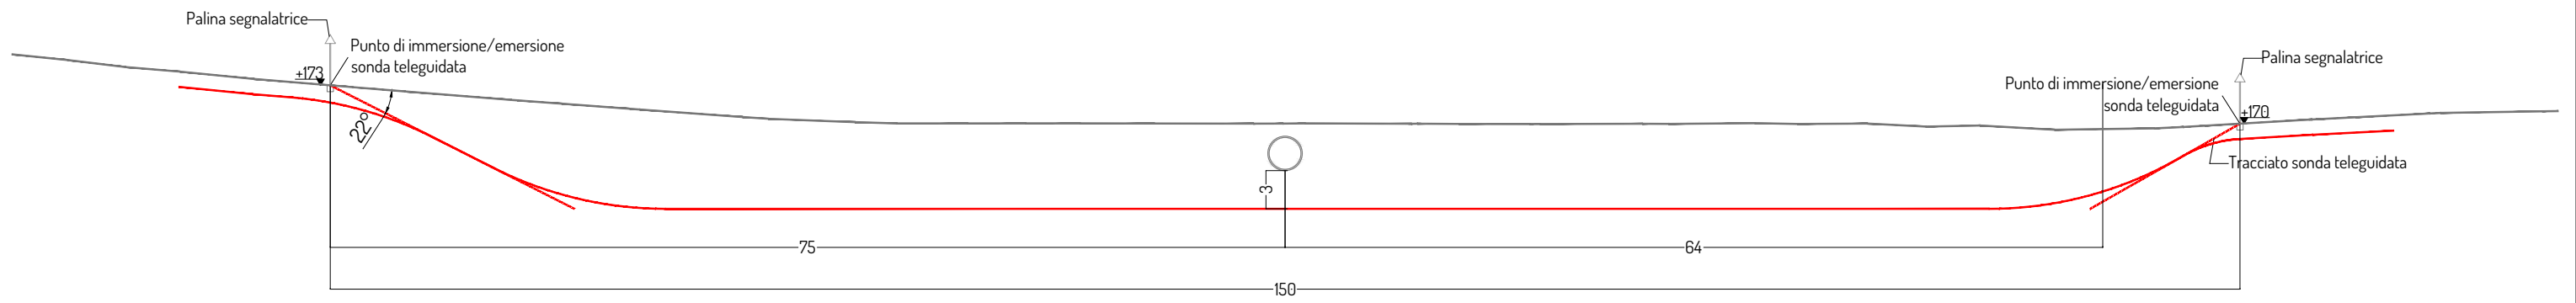





Sezione ante operam

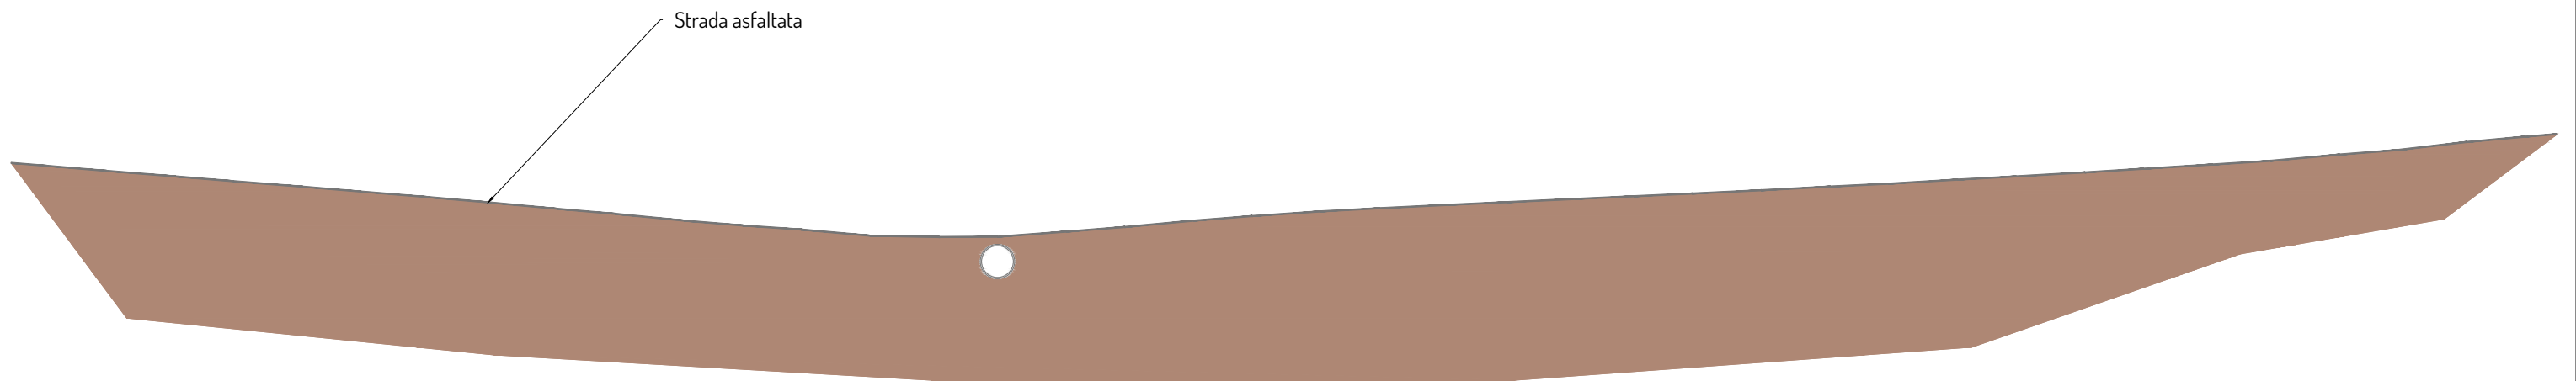


Sezione post operam

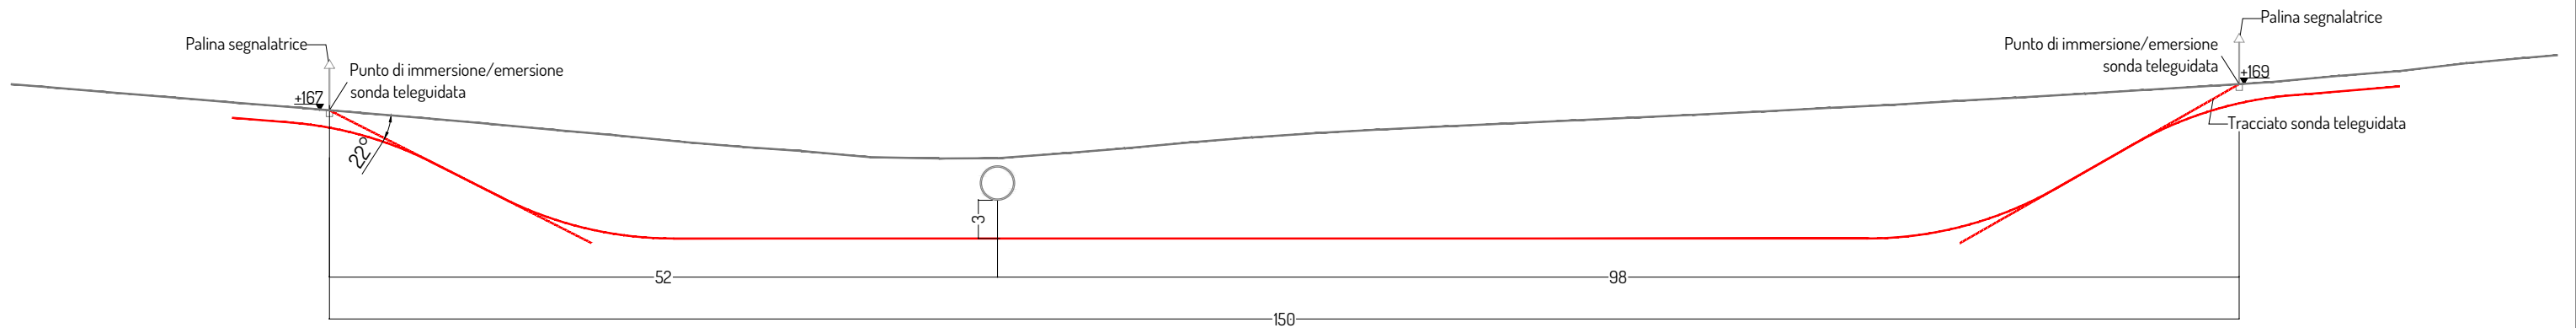

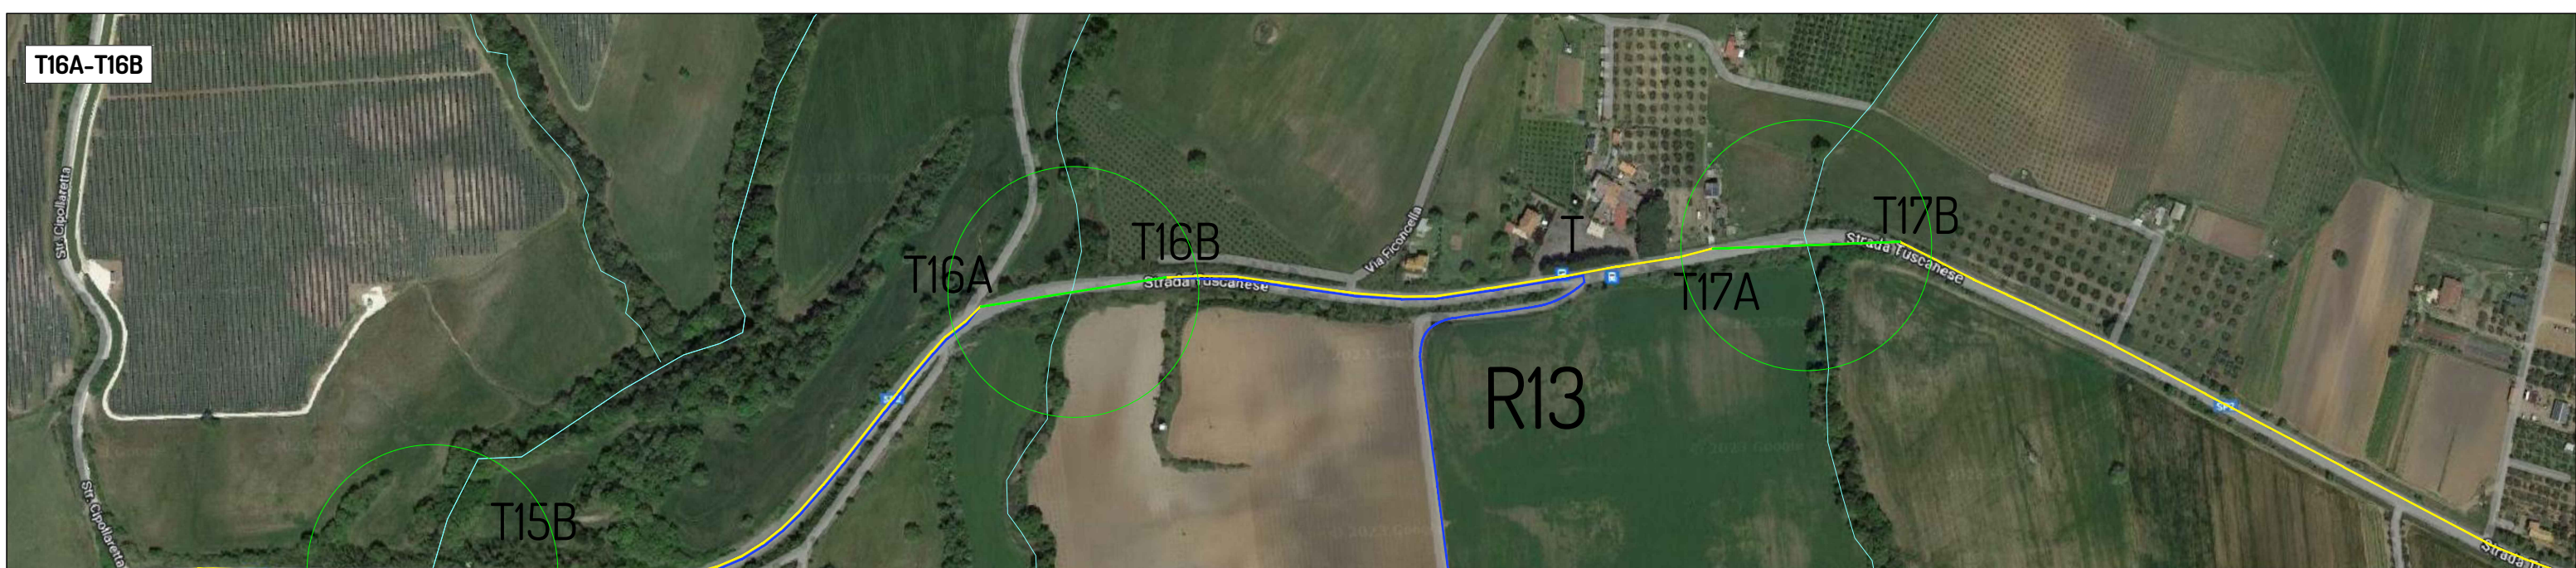



T16A-T16B

Sezione ante operam

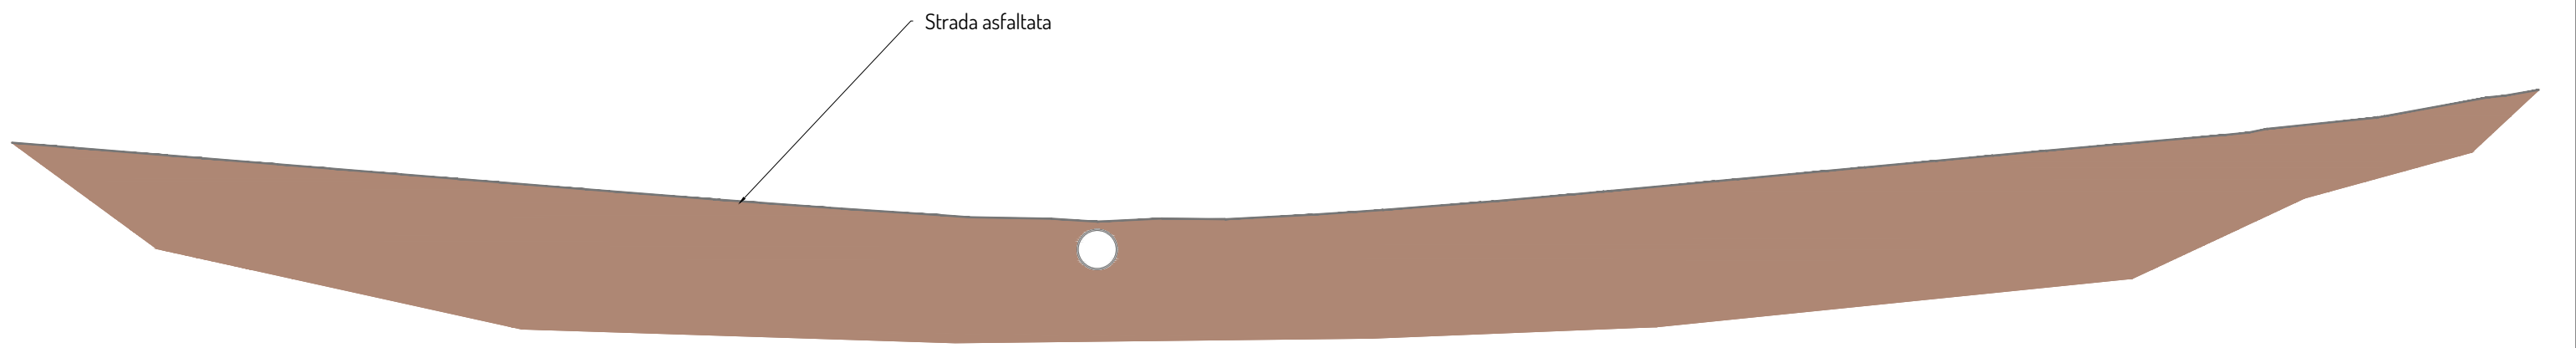


Sezione post operam

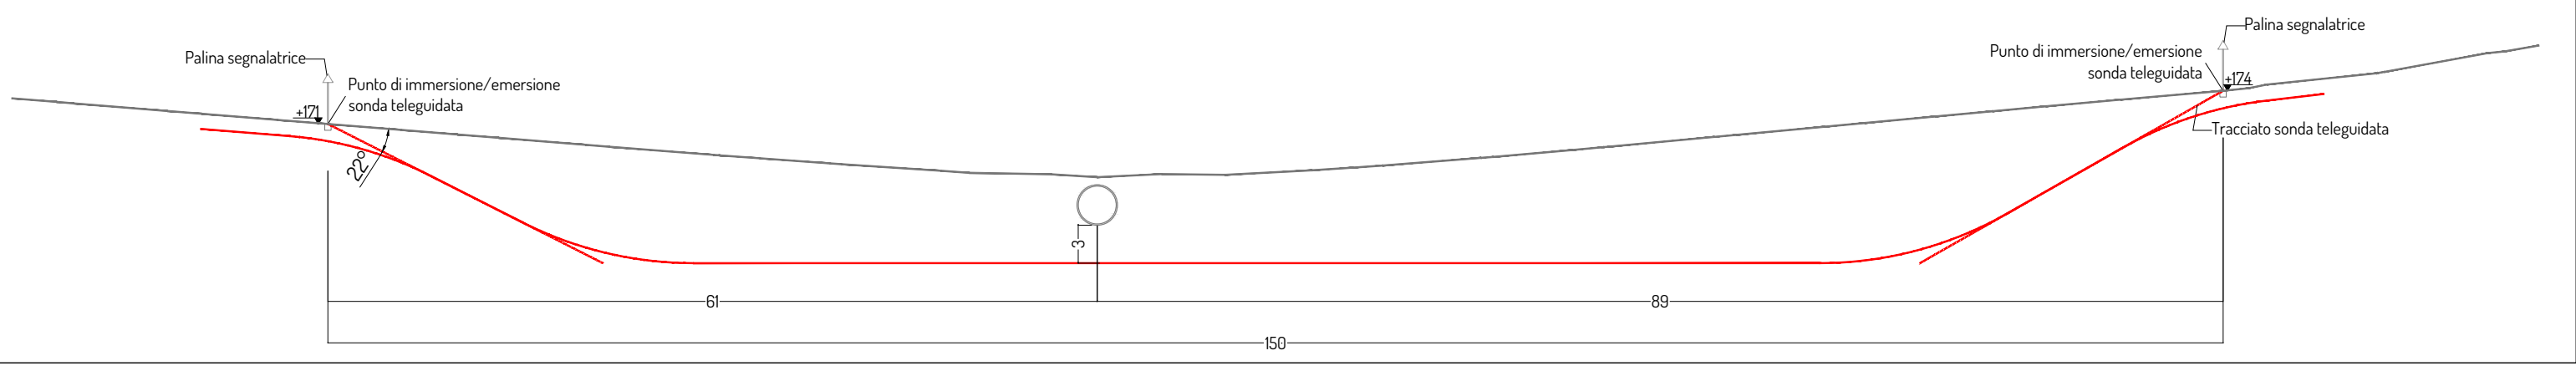


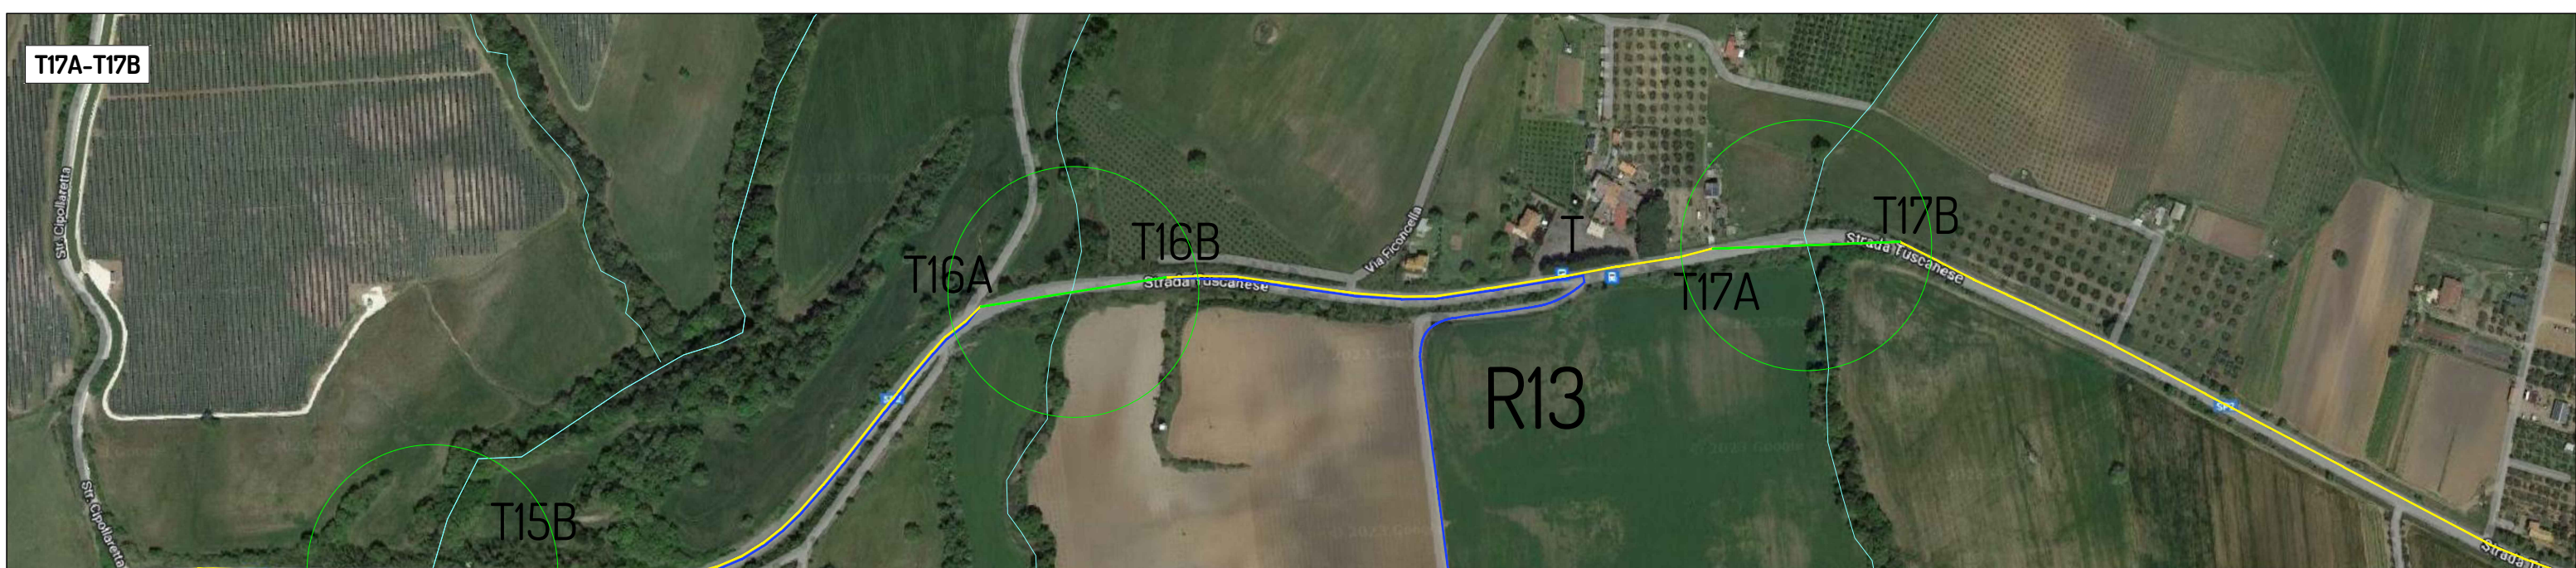


Sezione ante operam

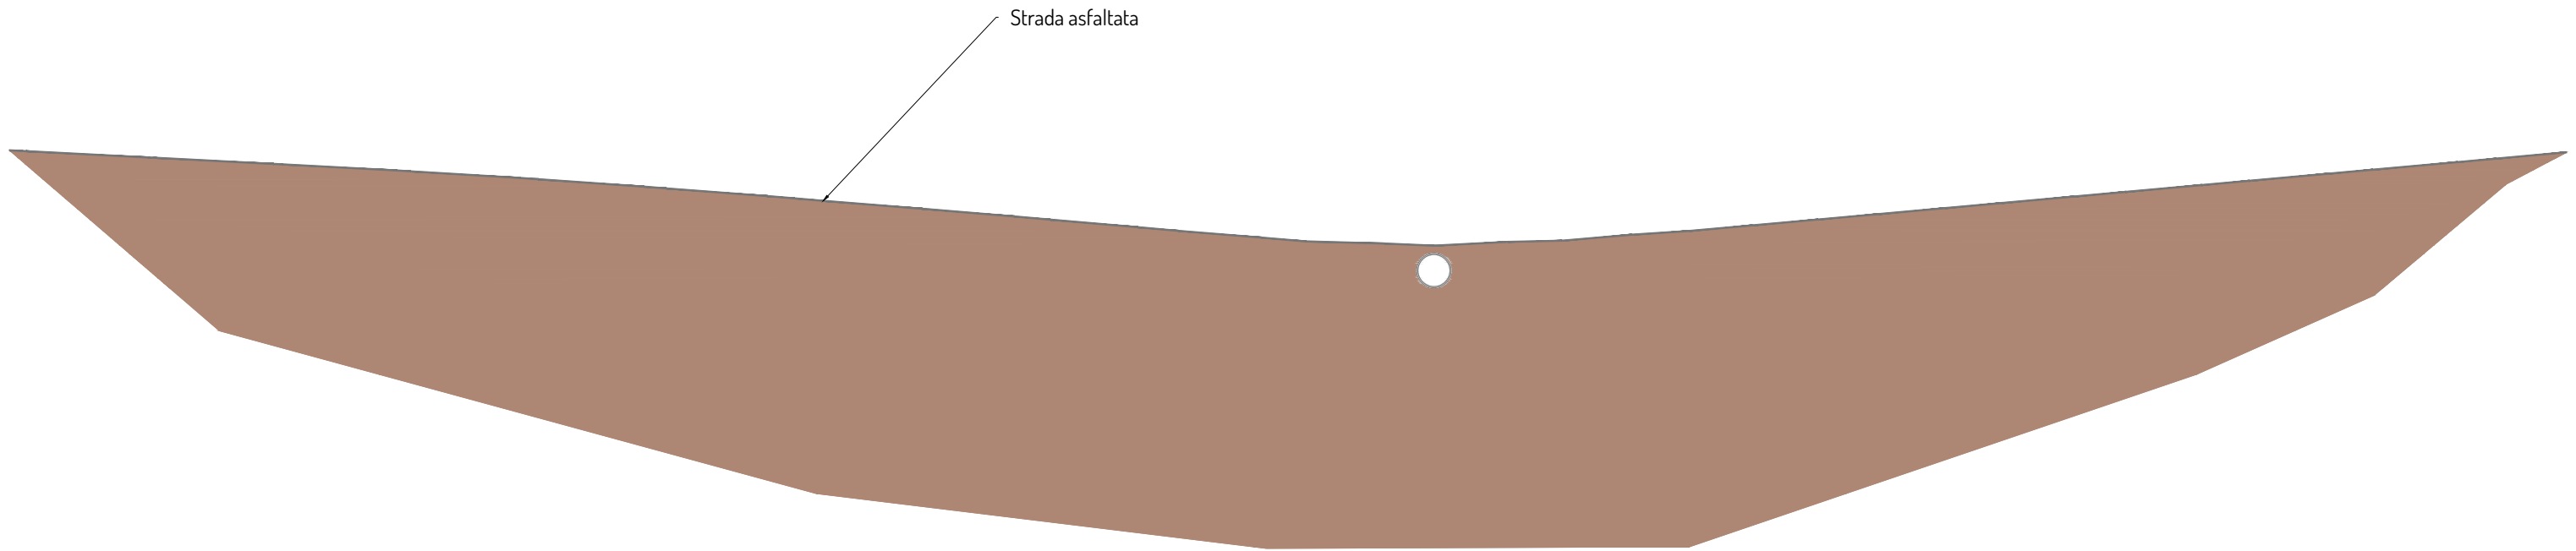


Sezione post operam

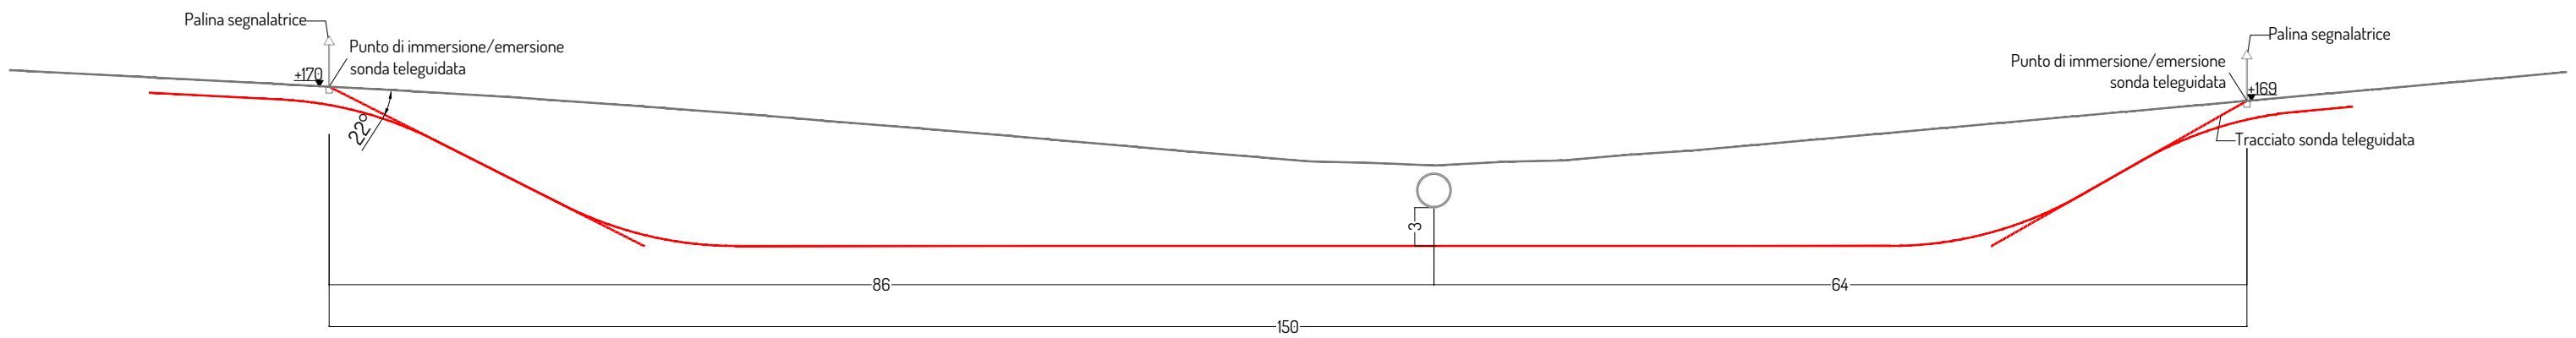


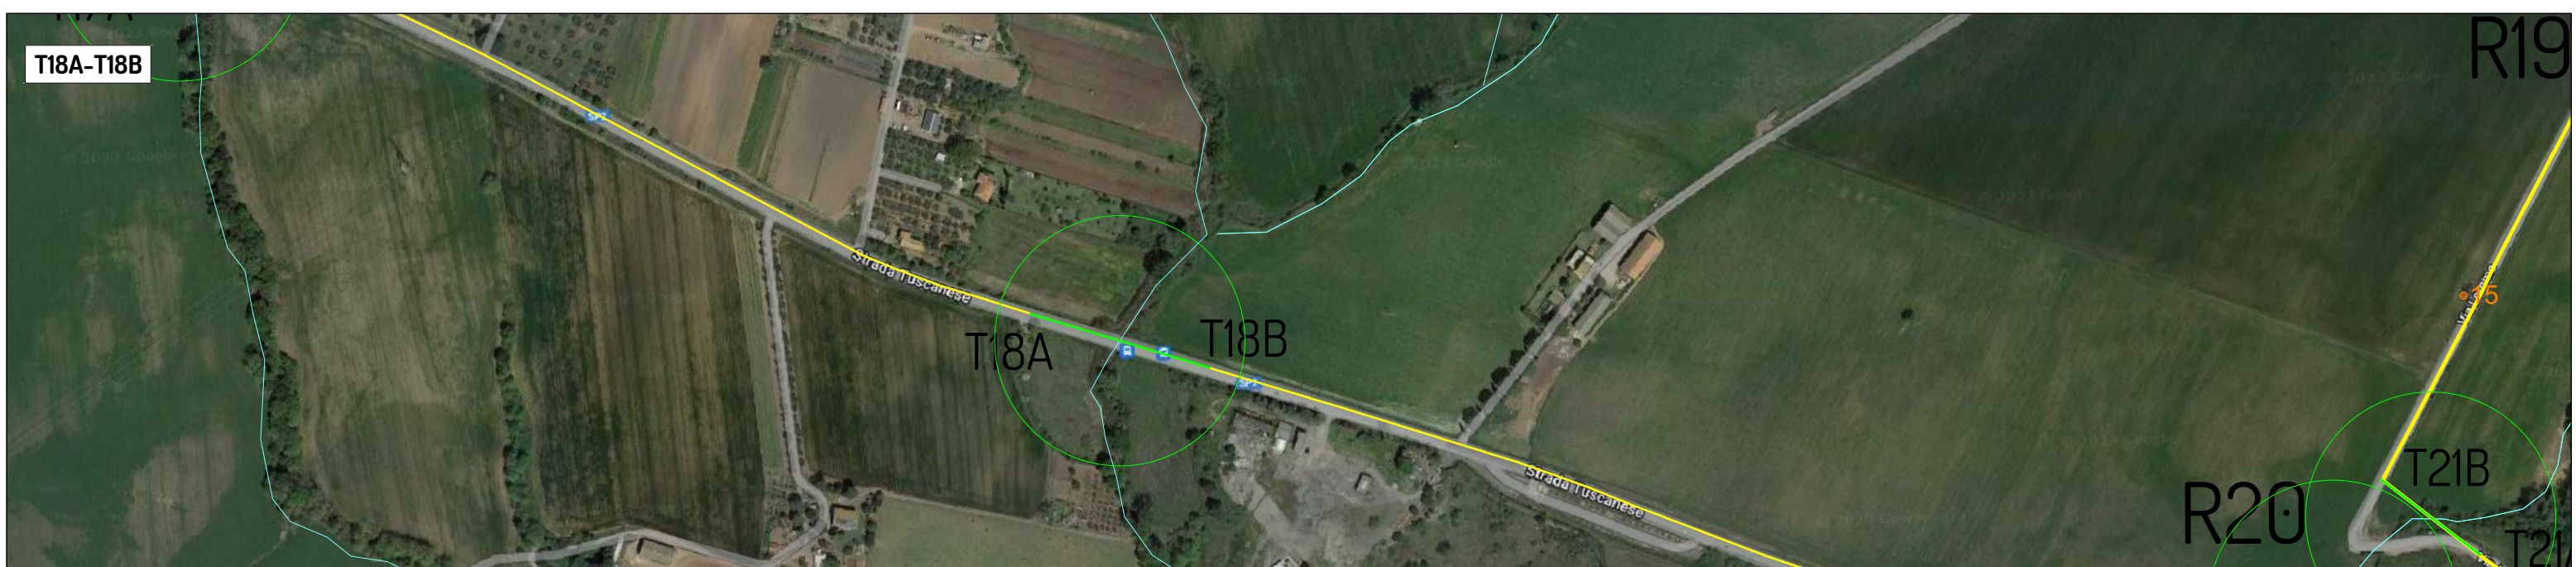


Sezione ante operam

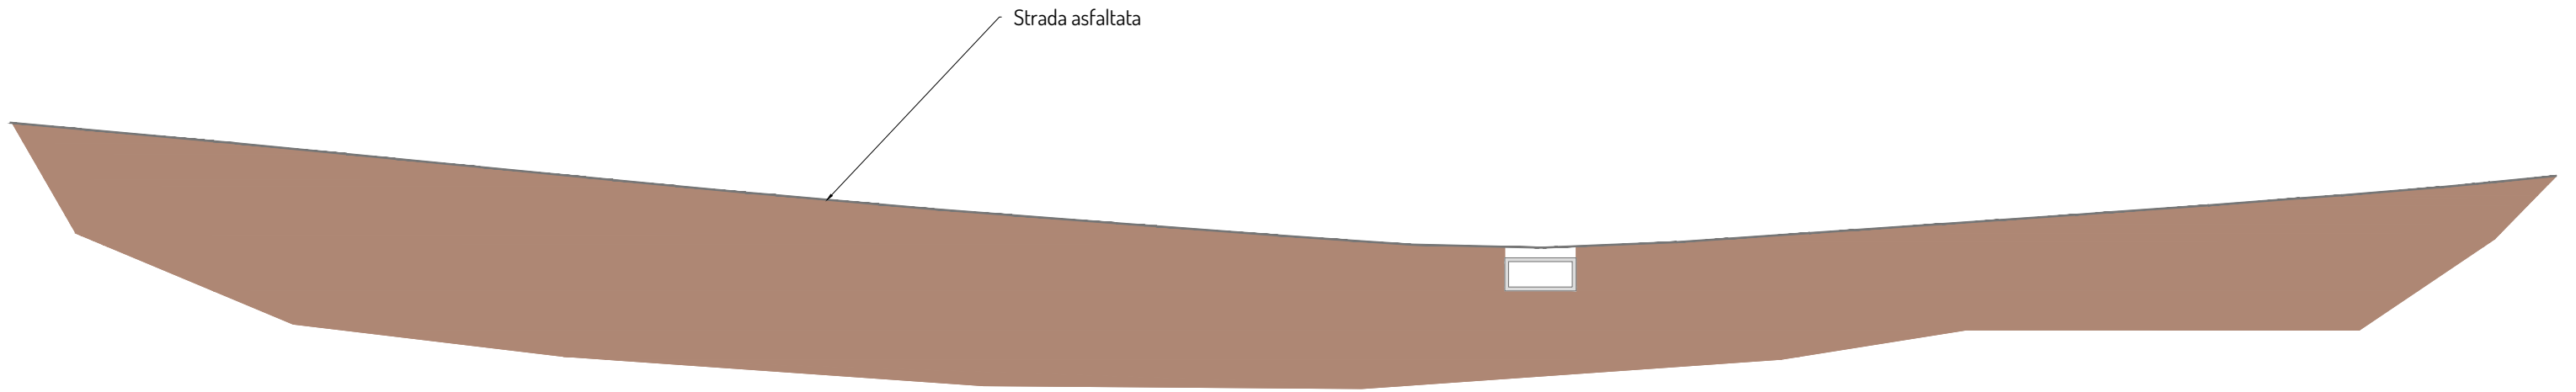


Sezione post operam

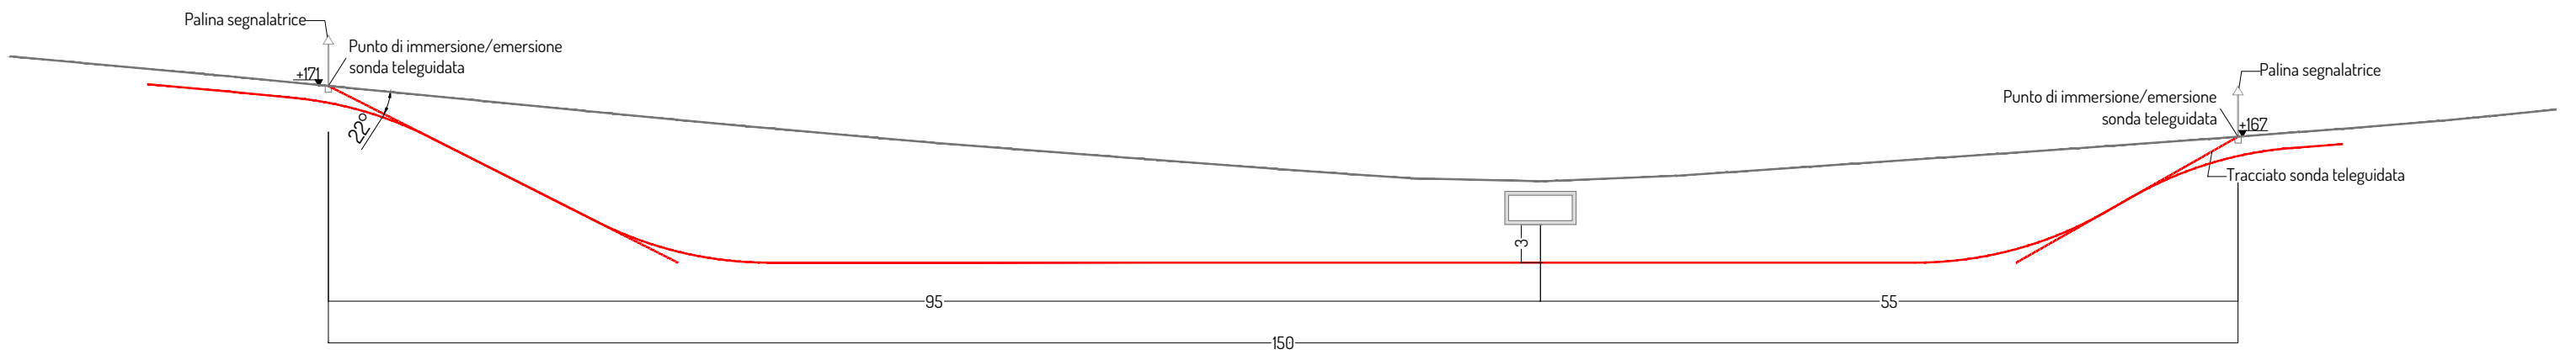


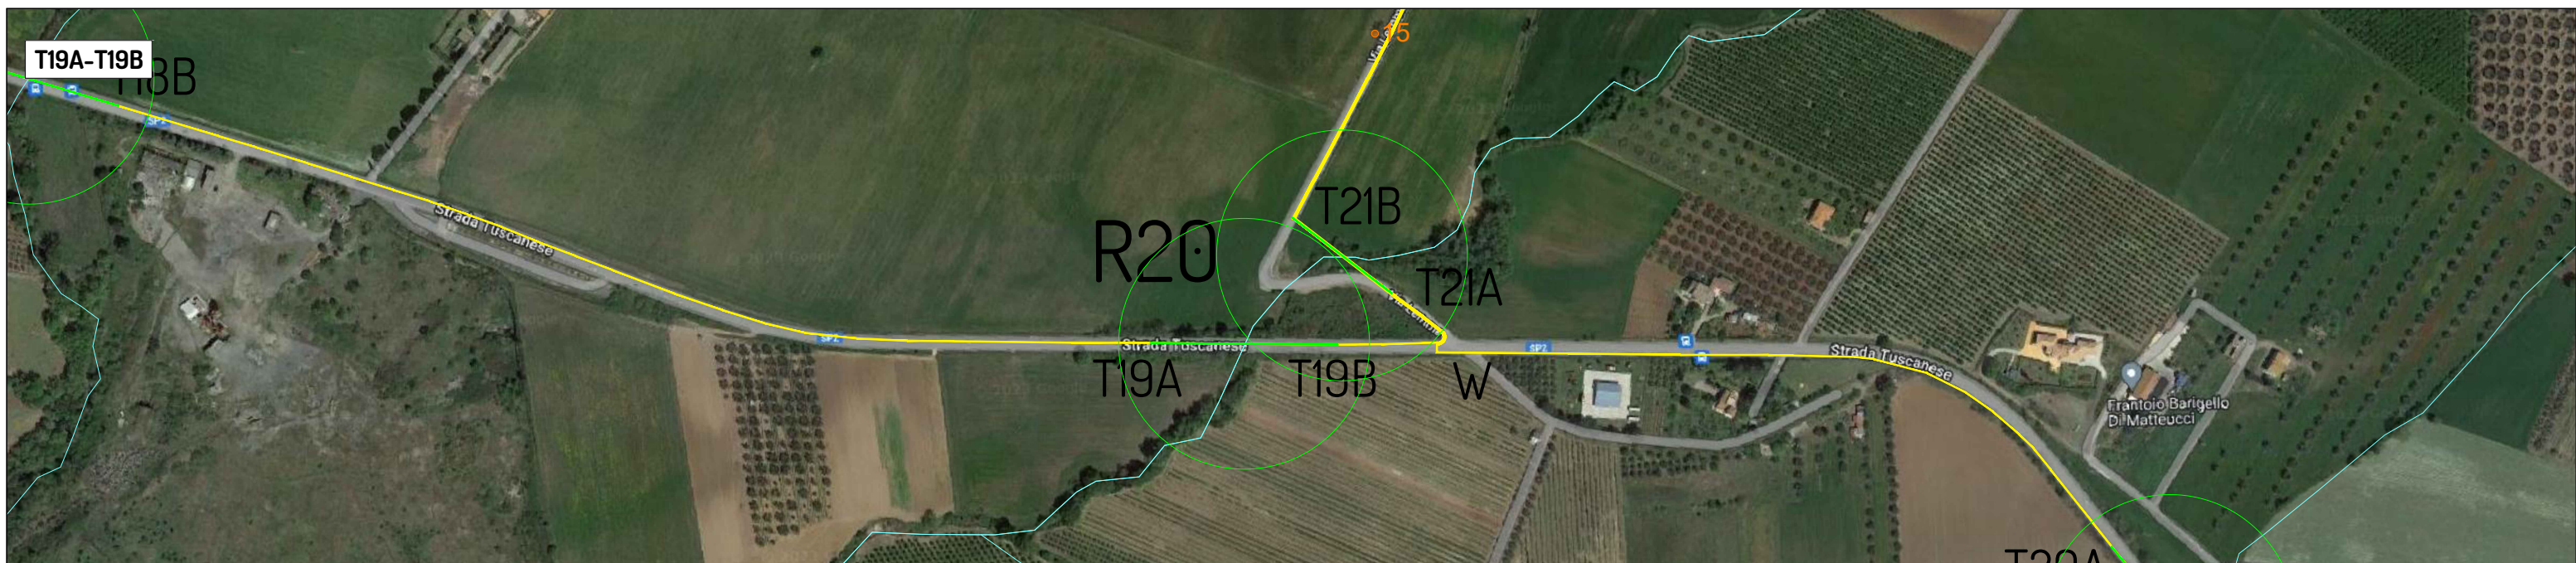


Sezione ante operam

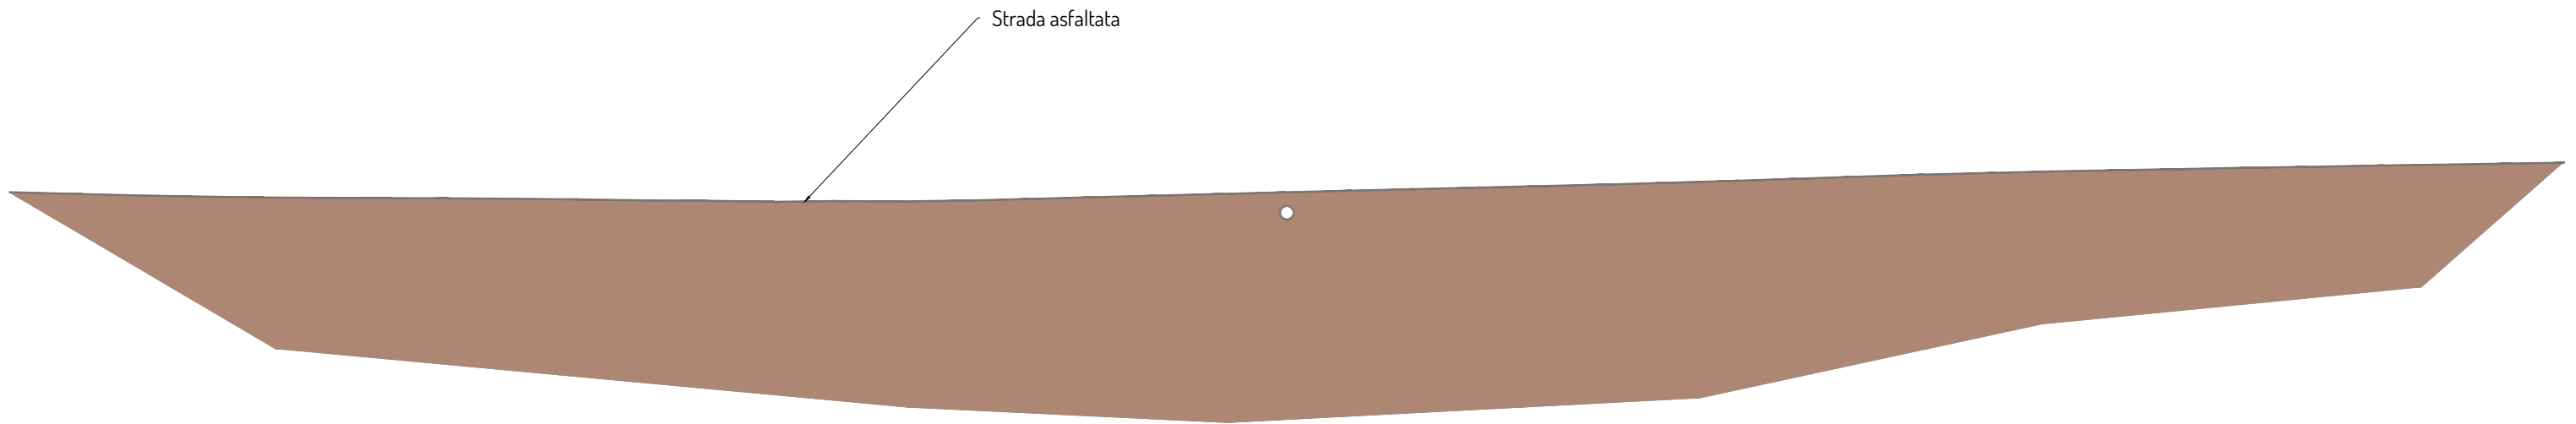


Sezione post operam

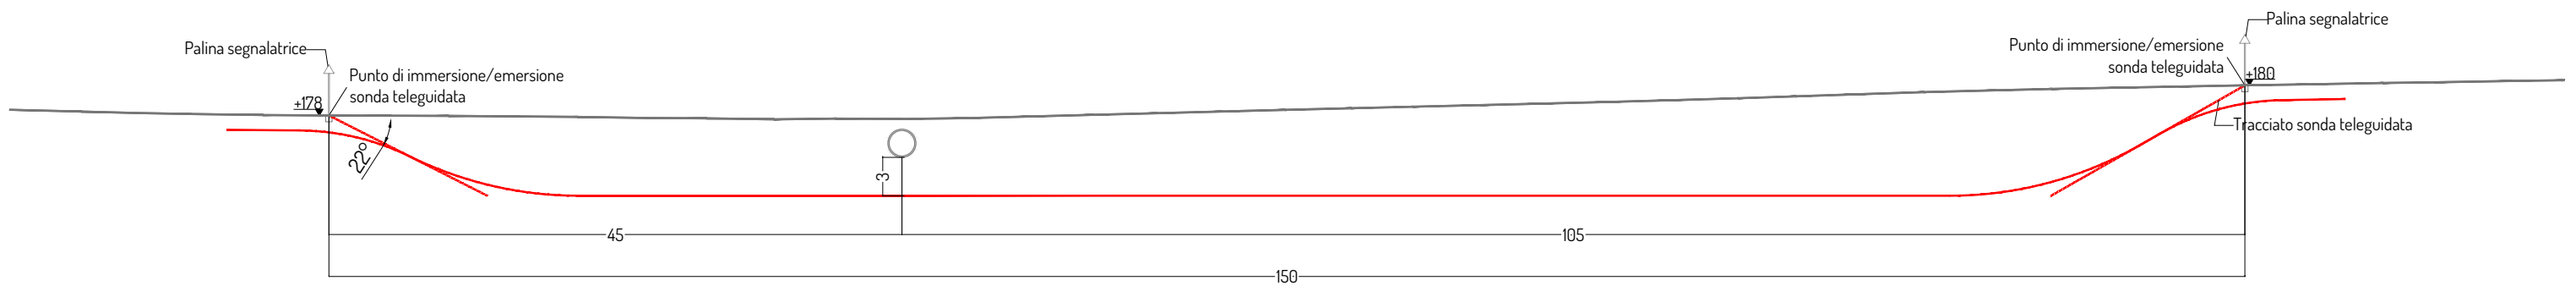


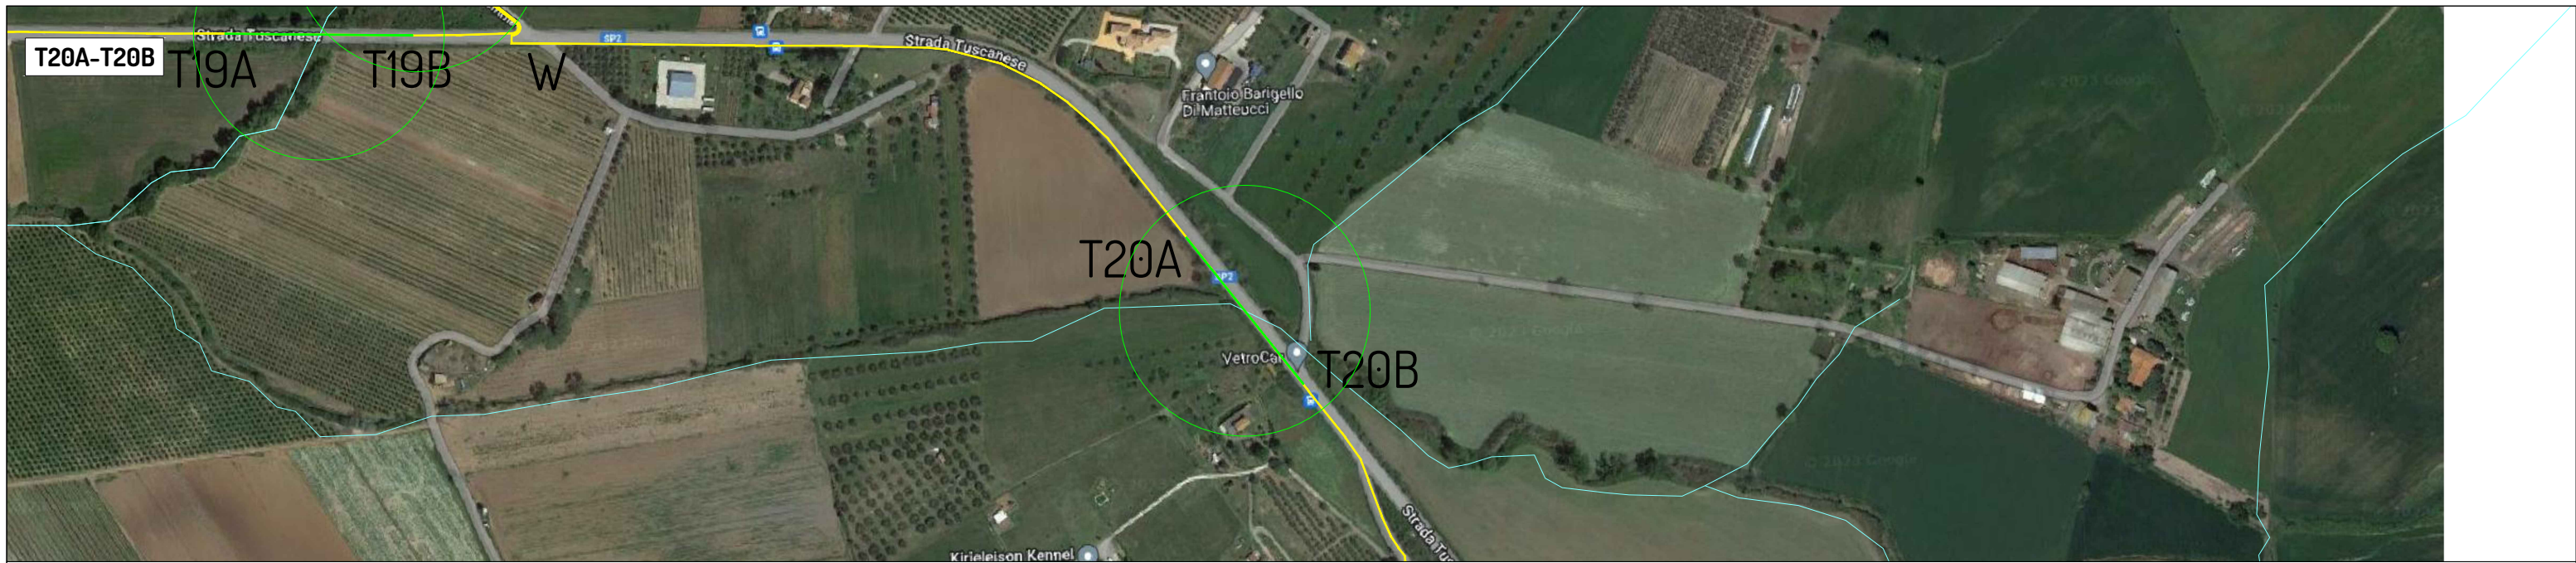


Sezione ante operam

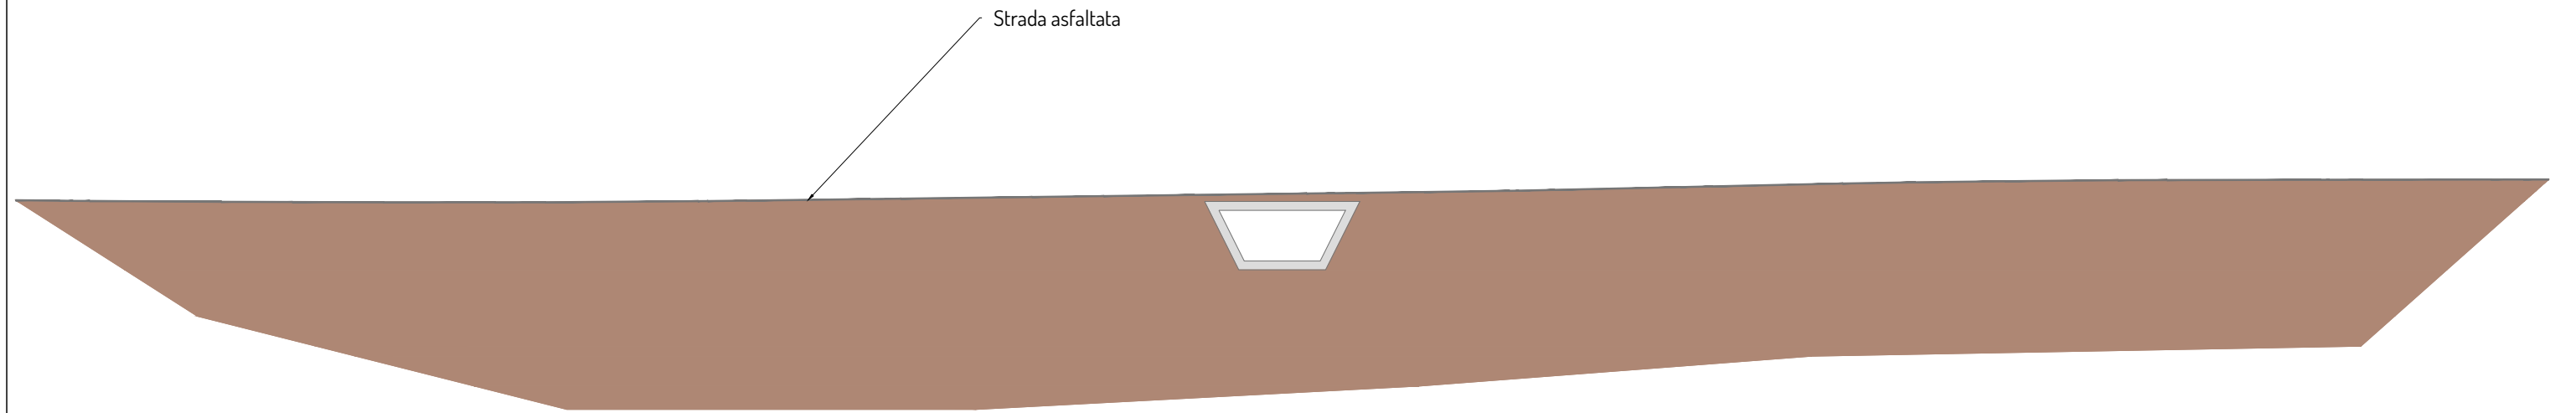


Sezione post operam

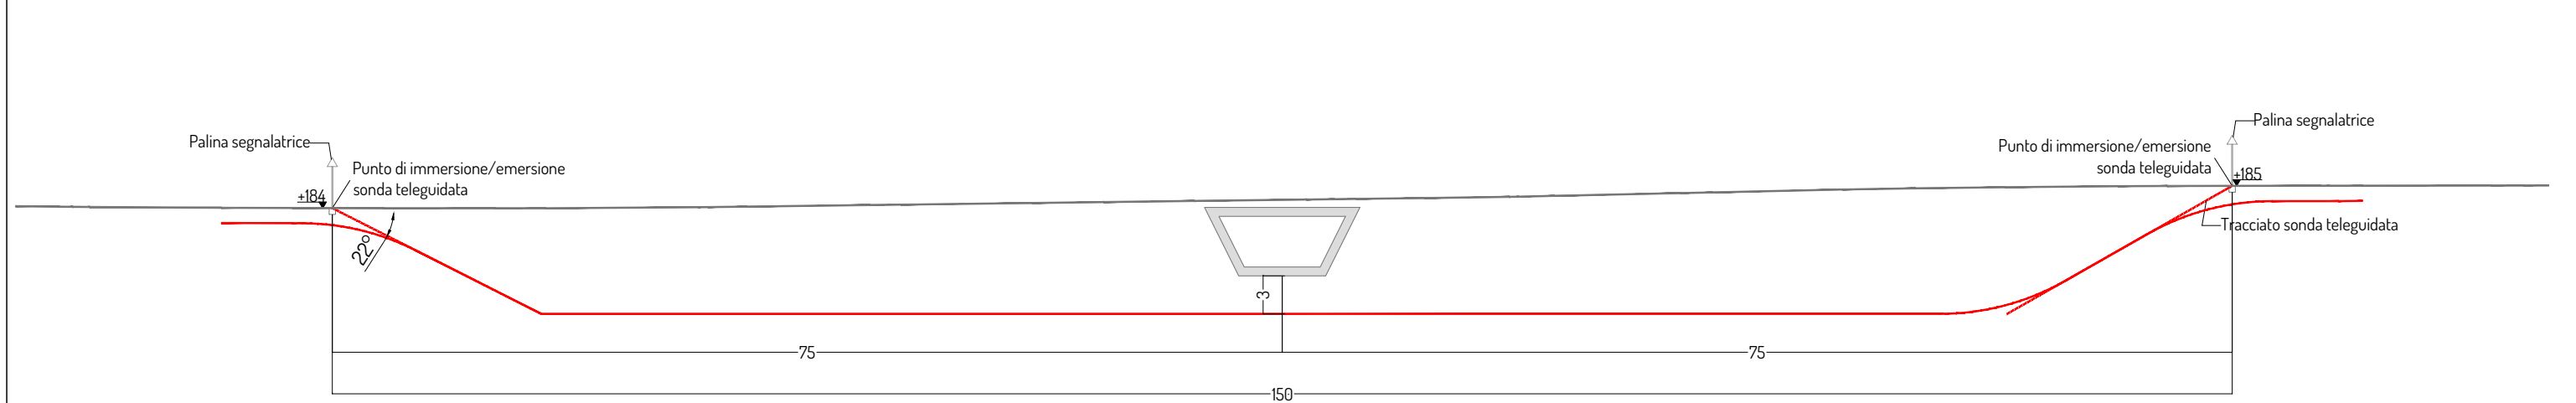


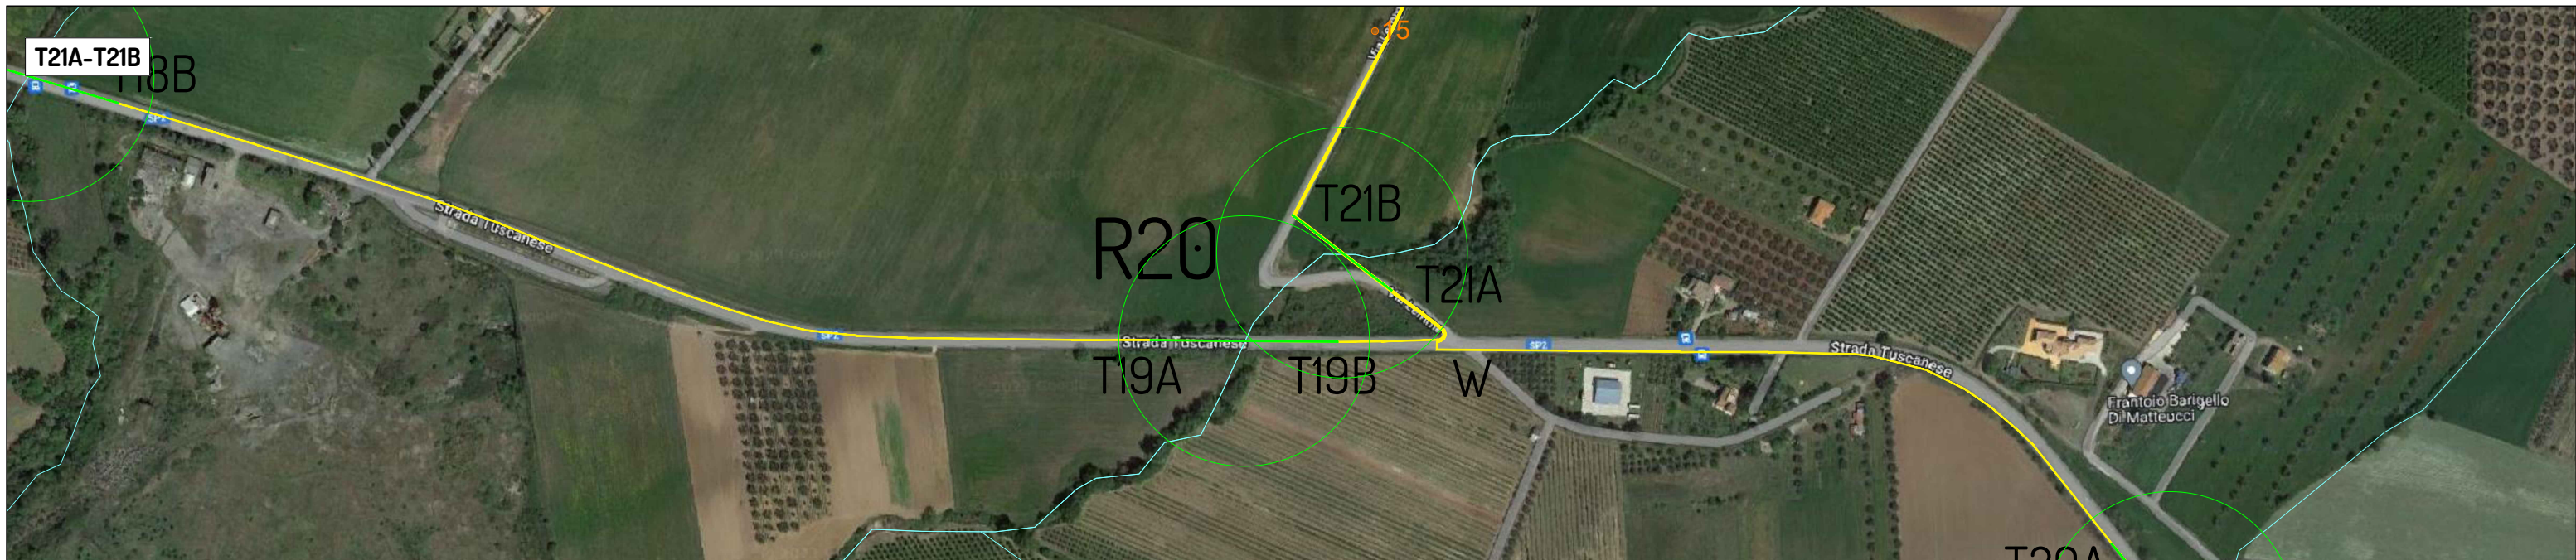


Sezione ante operam

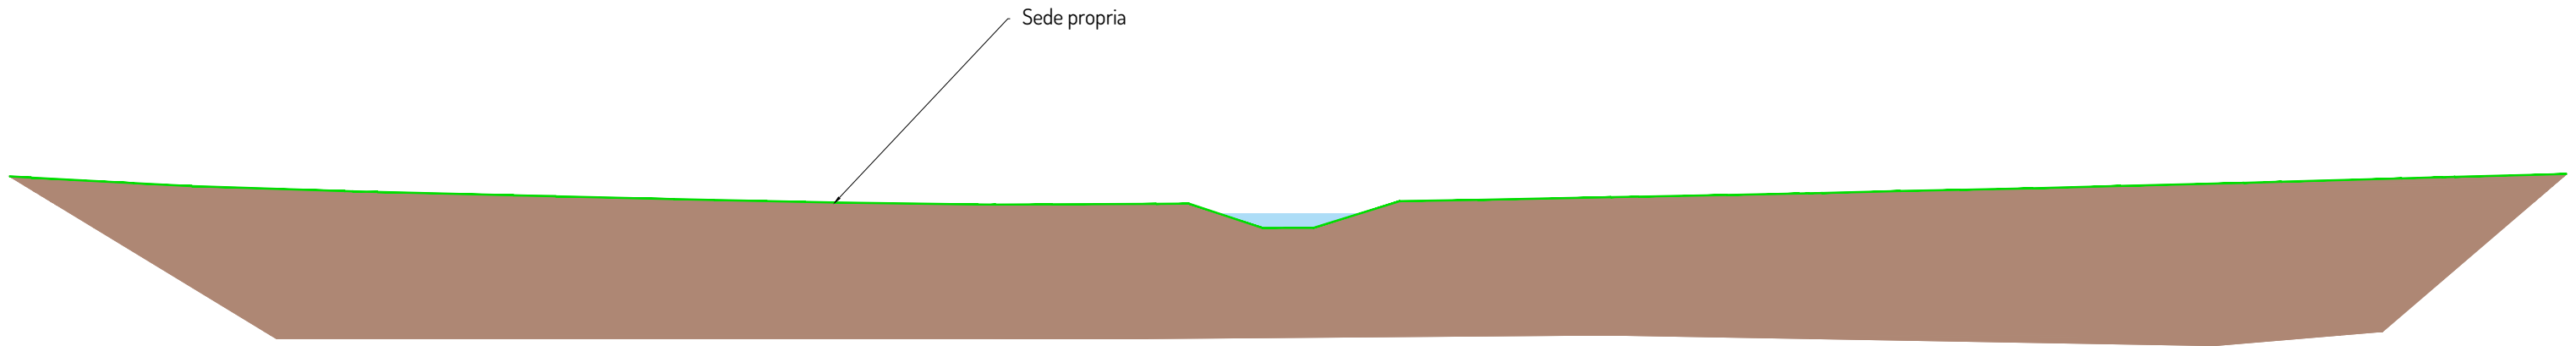

Sezione post operam

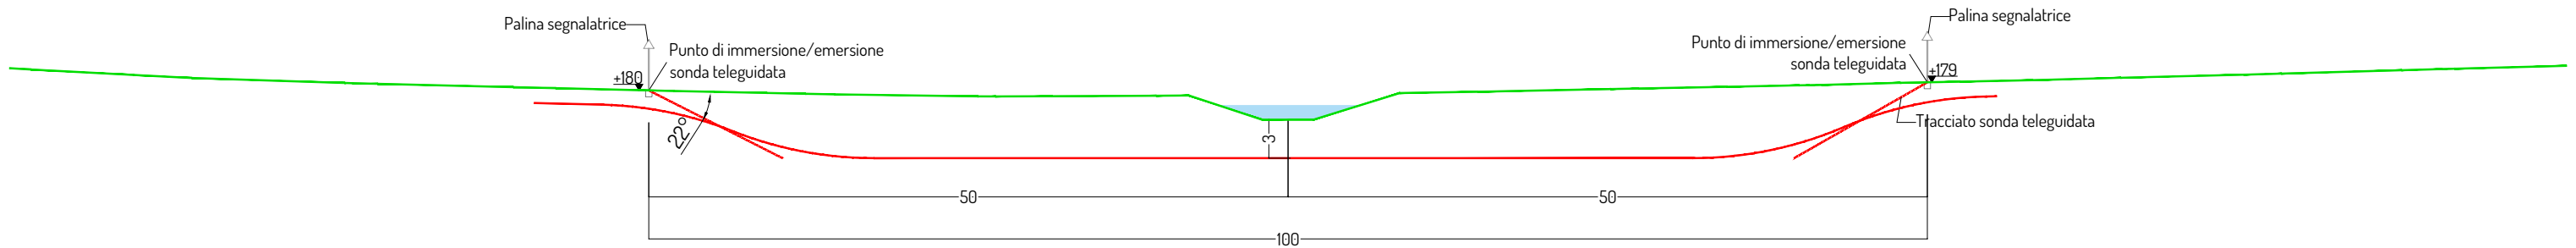

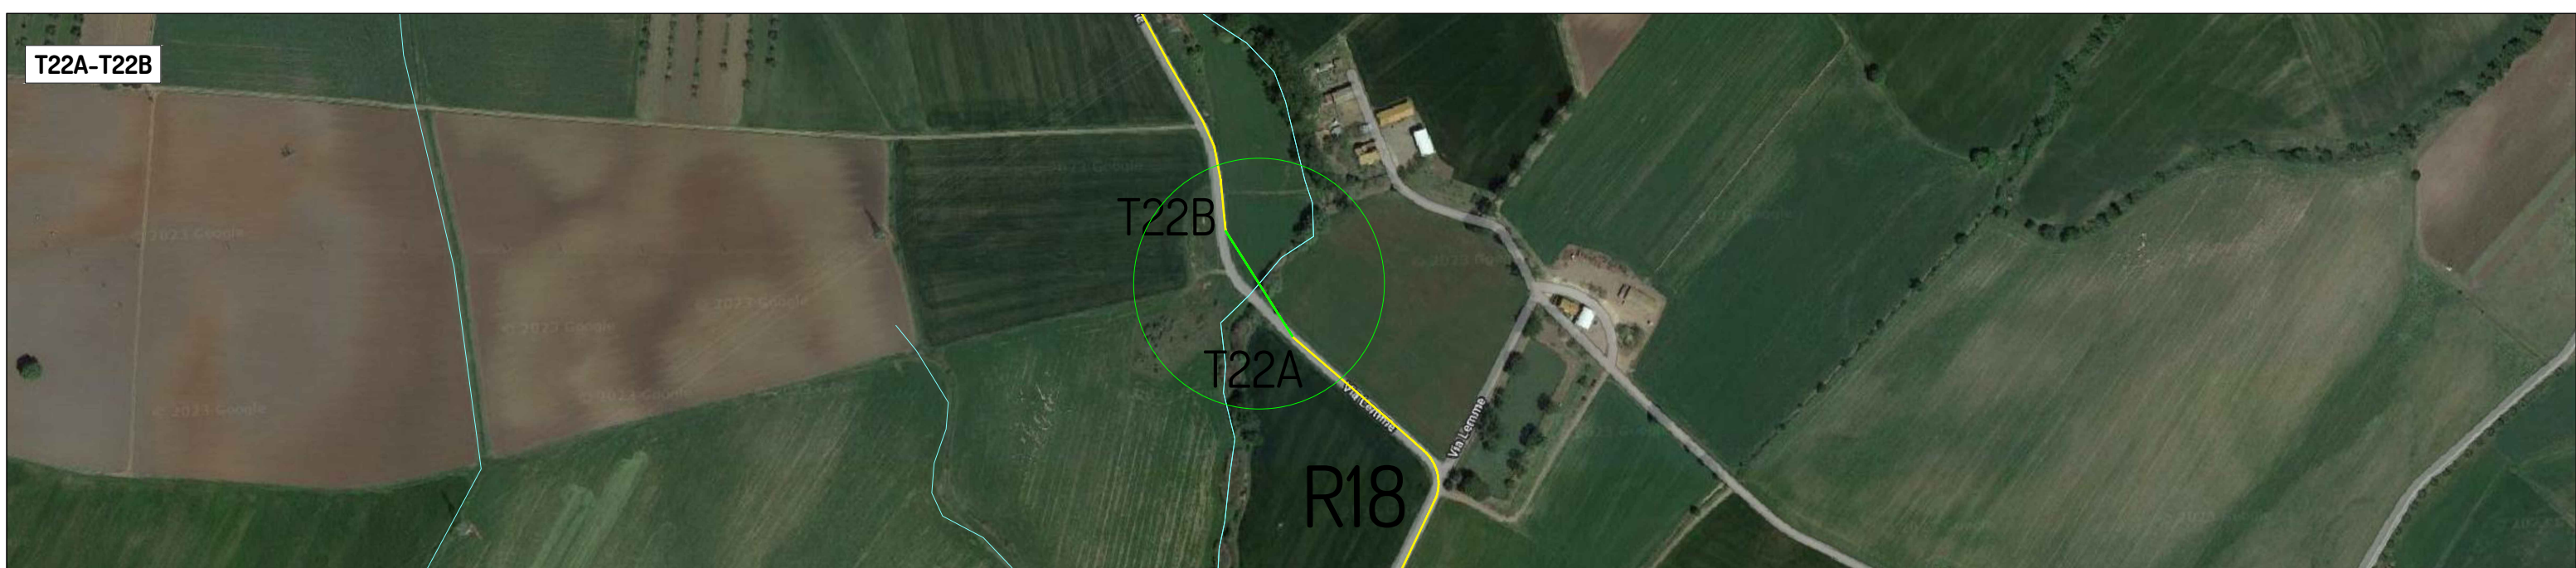

T22A-T22B

T22B


T22A

R18


Via L'Espresso


Sezione ante operam

Sede propria

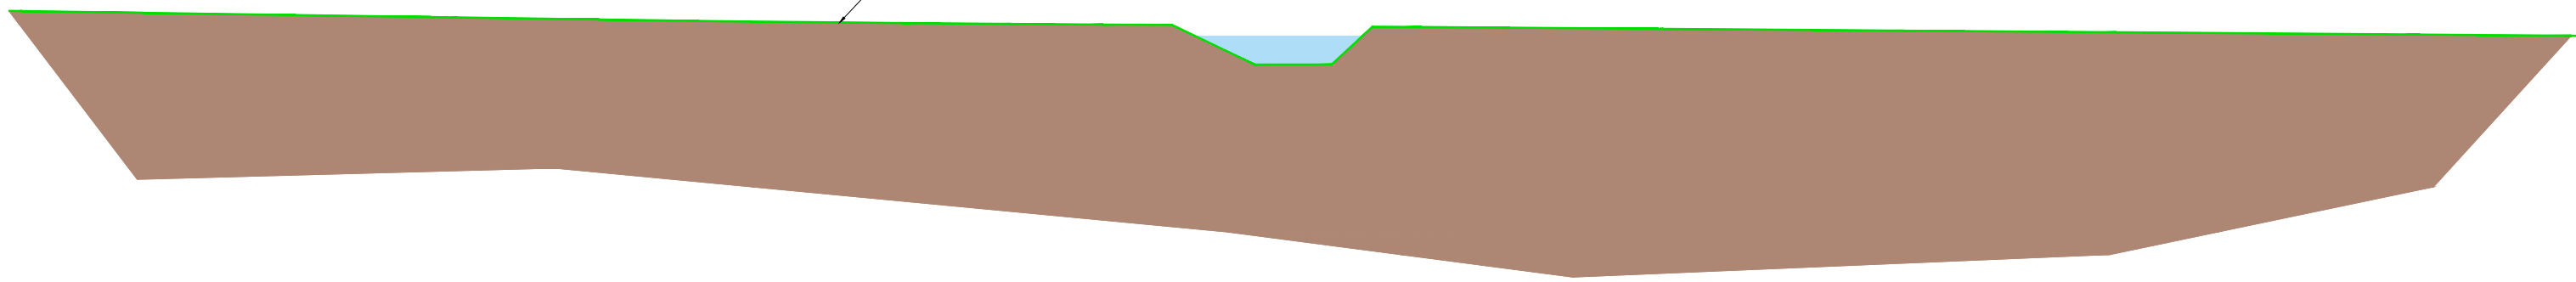


Sezione post operam

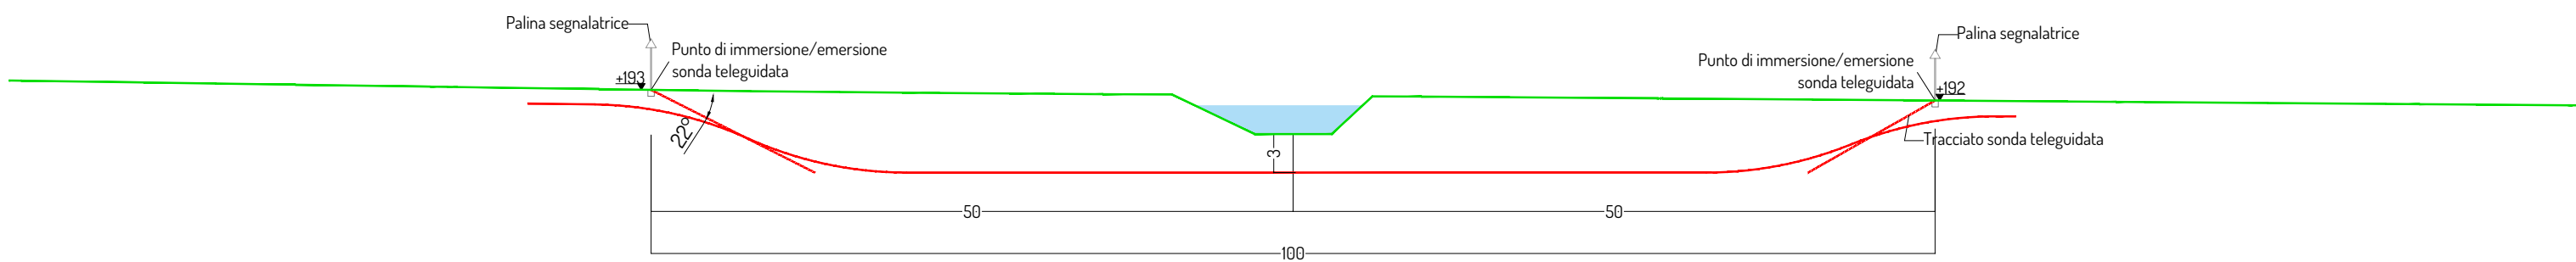


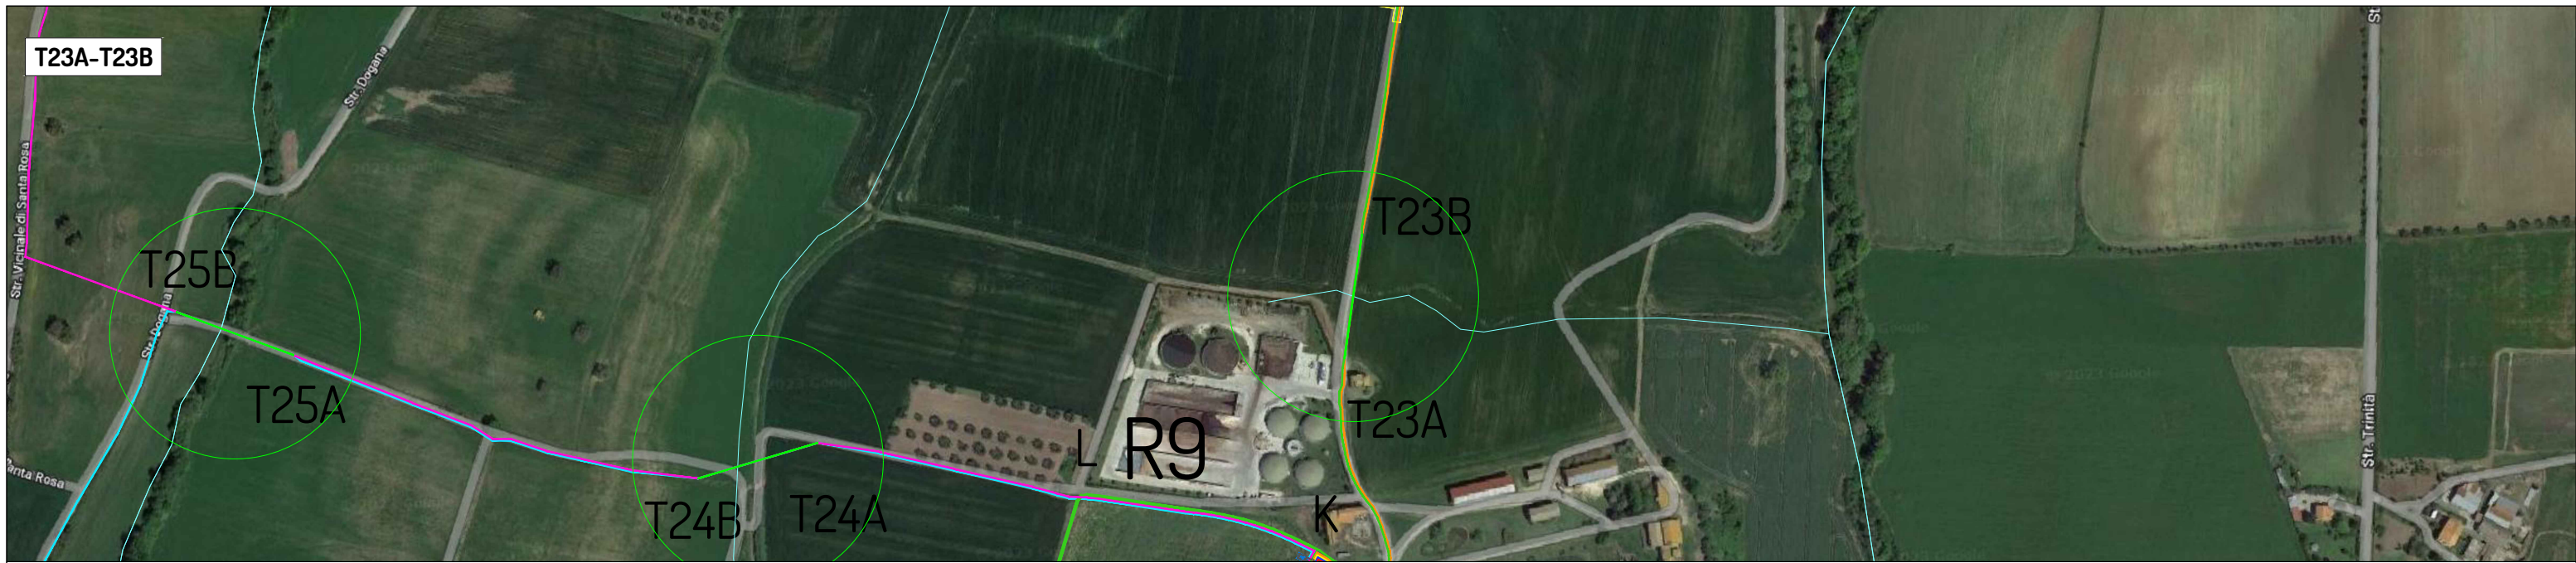

Sezione ante operam

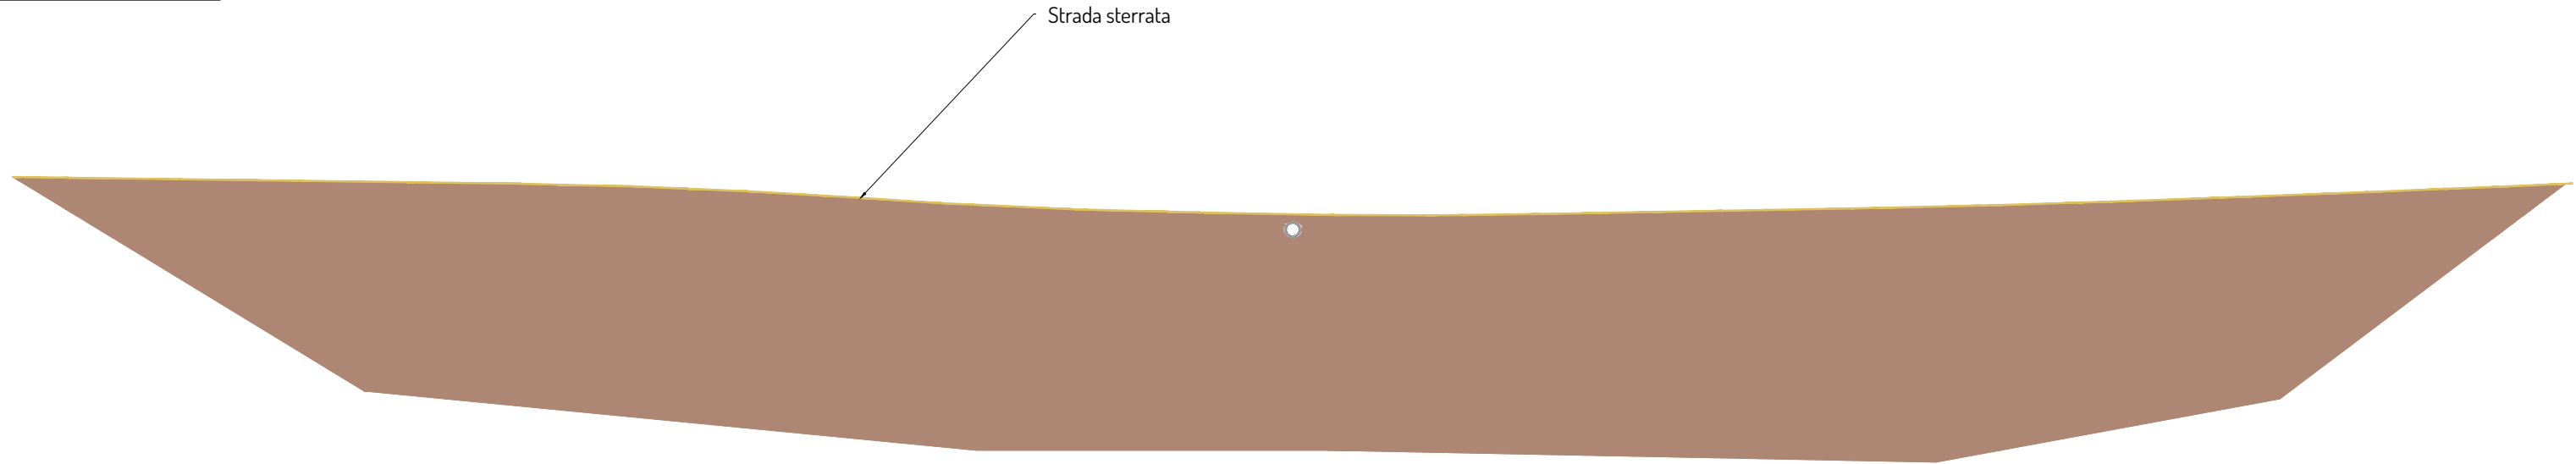


Sezione post operam

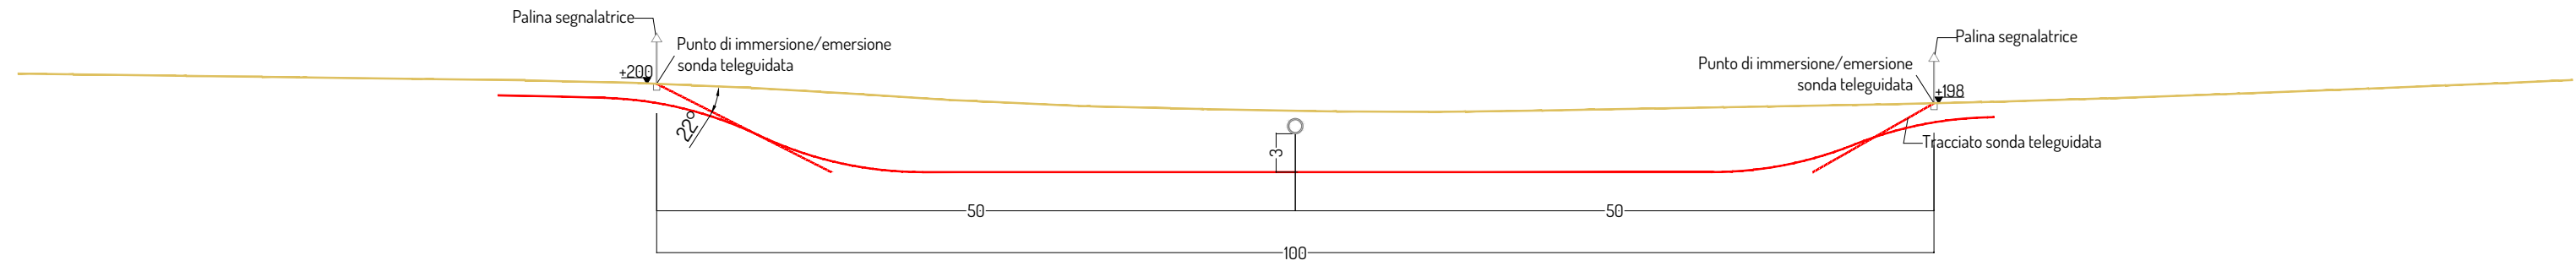




Sezione ante operam

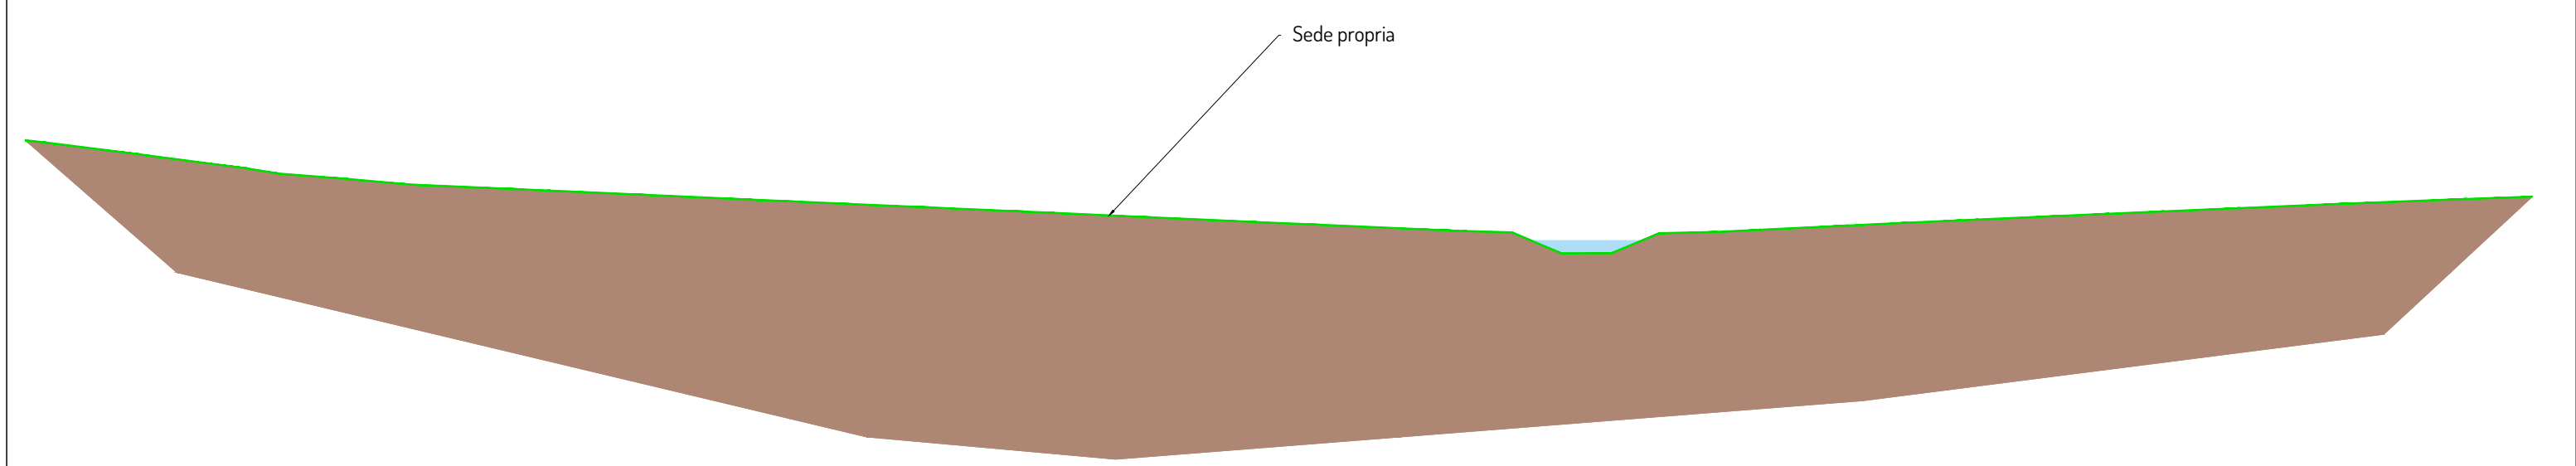


Sezione post operam

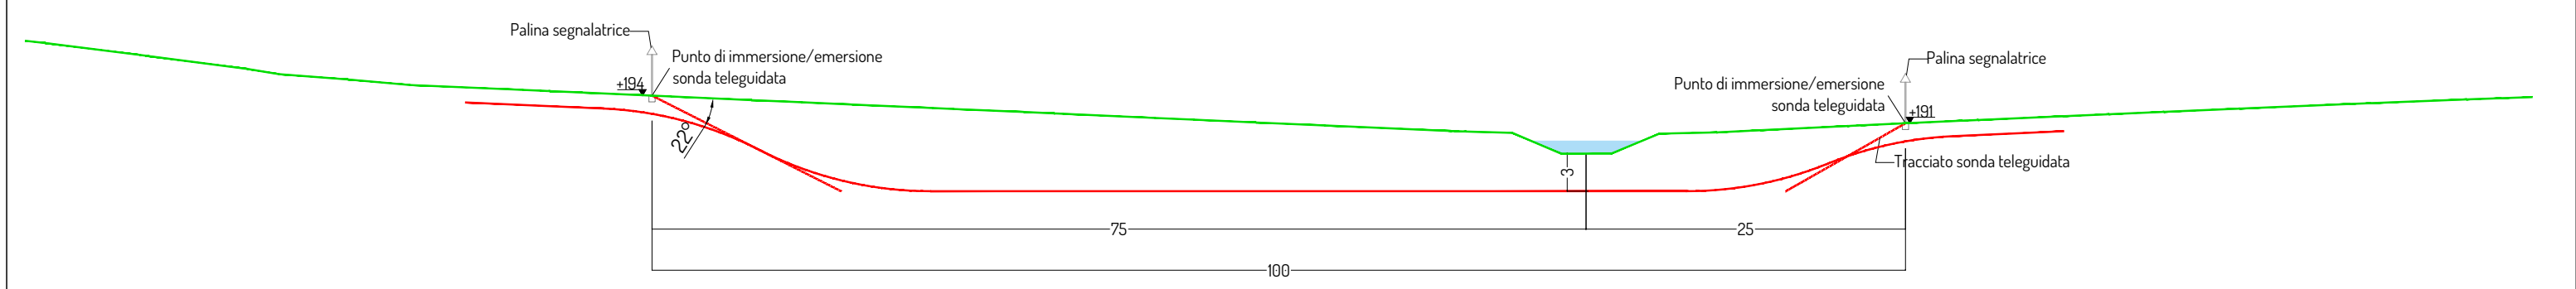




Sezione ante operam

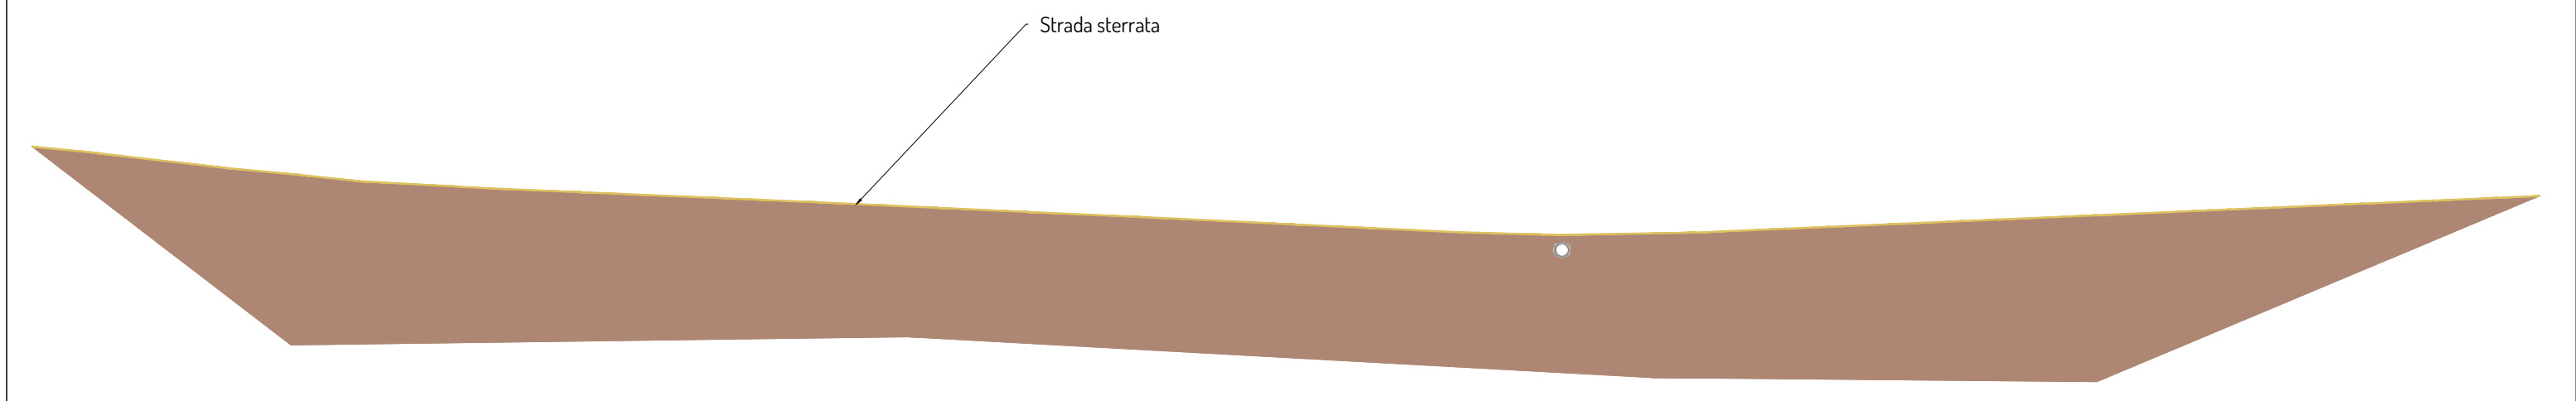


Sezione post operam

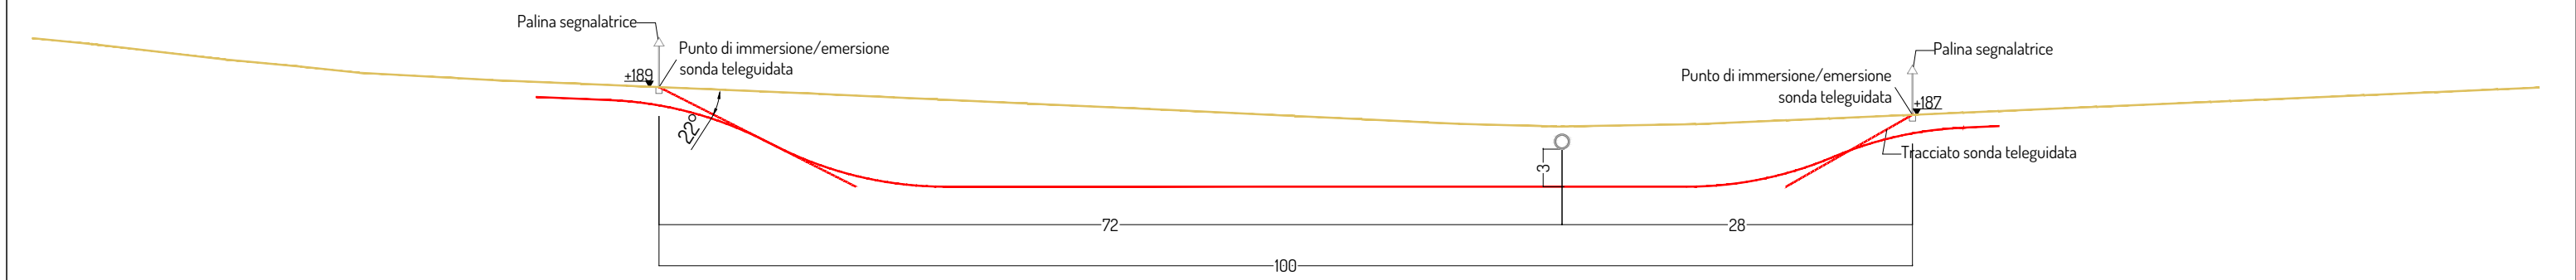



Sezione ante operam

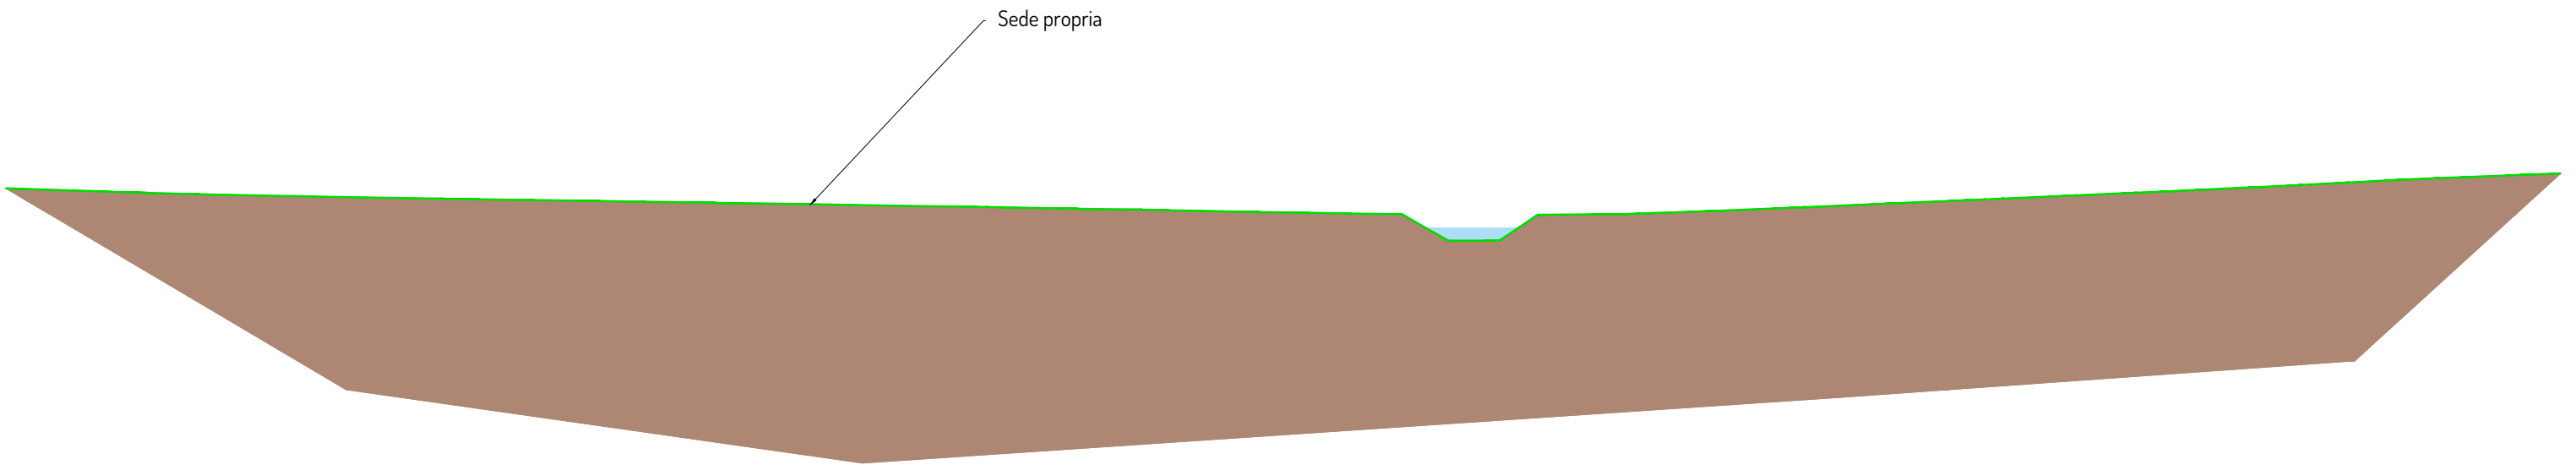

Sezione post operam

