
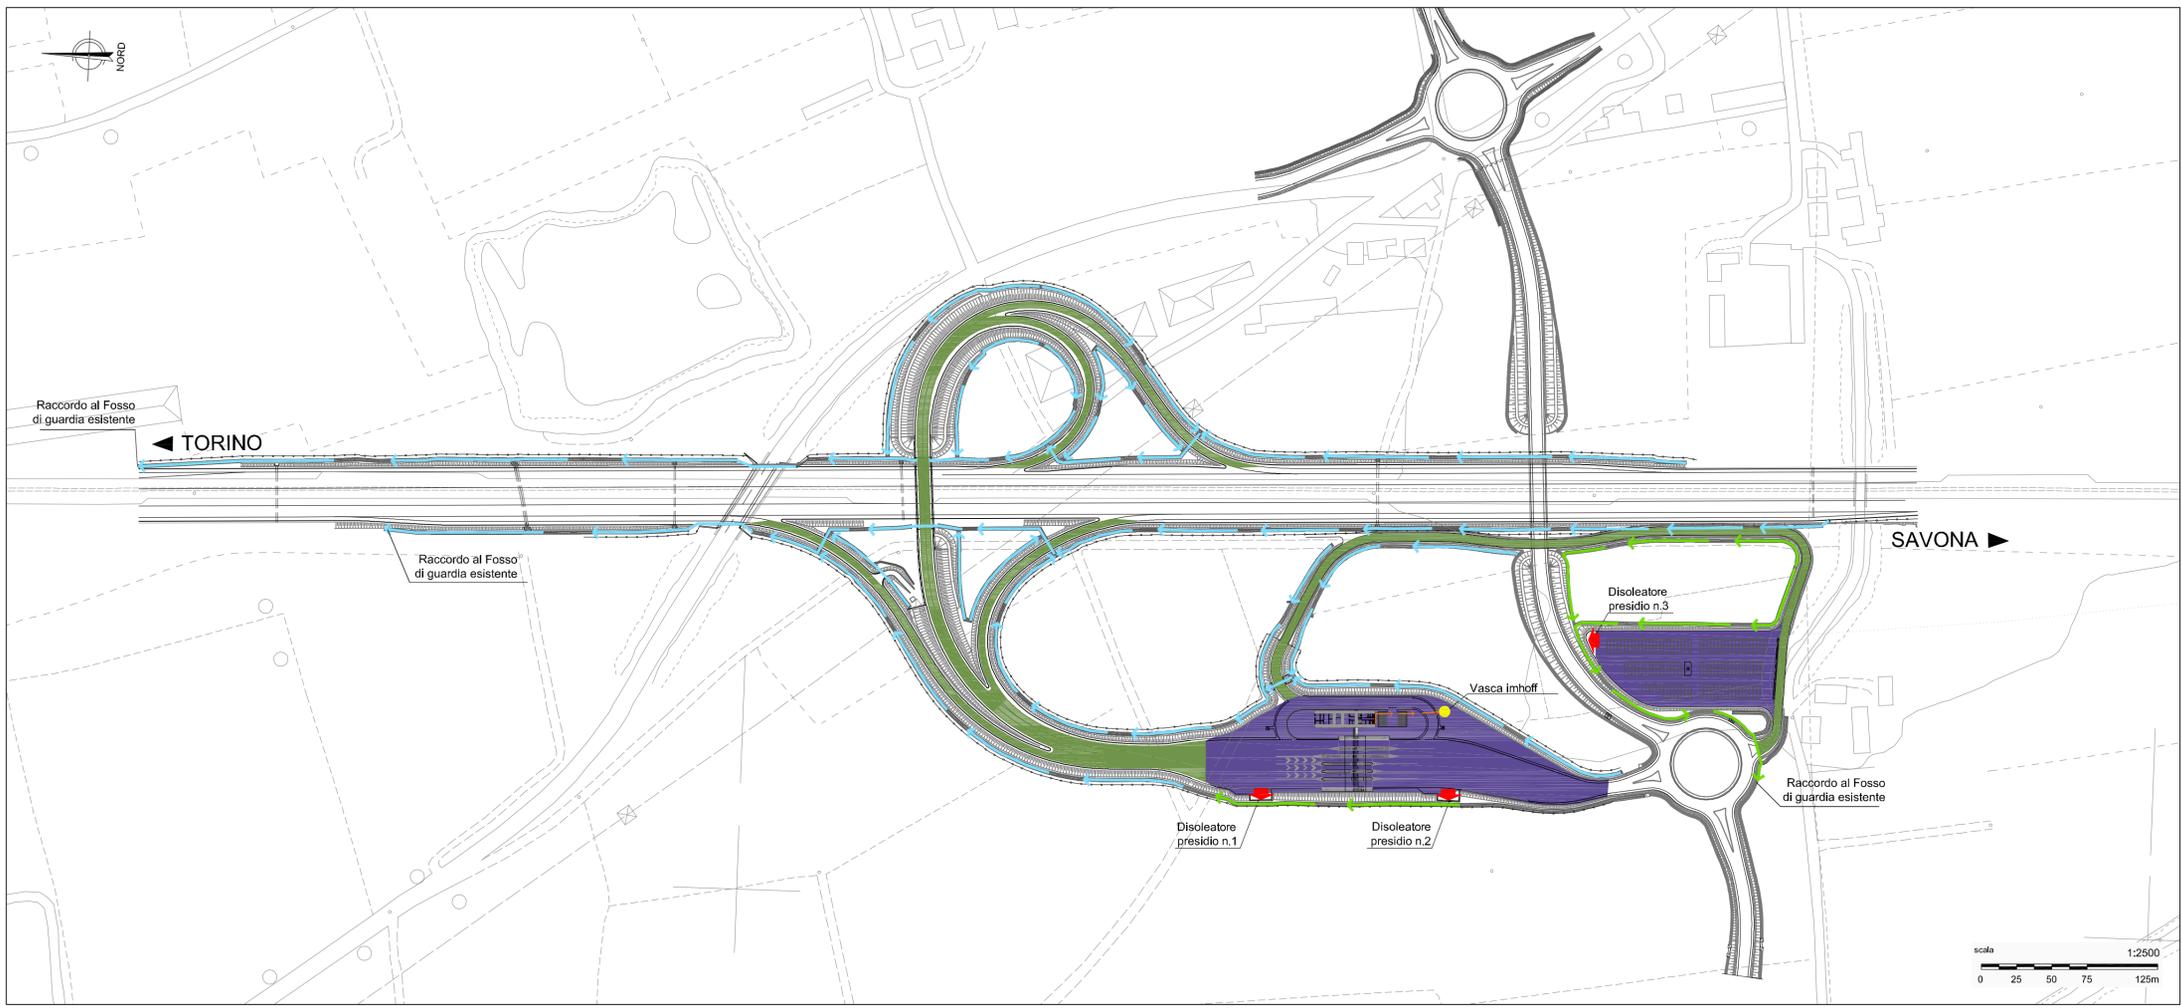


LEGENDA

-  POZZO (dati anas)
-  POZZO (dati Provincia di Torino)
-  FASCIA DI RISPETTO
-  ACQUE SUPERFICIALI
-  DISOLEATORE
-  VASCA IMHOFF
-  DIREZIONE DELLE ACQUE VERSO IL RICETTORE ESISTENTE
-  PIAZZALE DI STAZIONE E PARCHEGGIO
-  RAMPE, CAVALCAVIA E VIABILITA' DI SERVIZIO

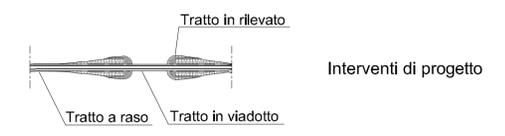

 **AUTOSTRADA TORINO - SAVONA S.p.A.**
 Corso Trieste, 170 - 10024 Moncalieri (TO)
 Direzione e coordinamento S.I.A.S. S.p.A.

**AUTOSTRADA A6
TORINO - SAVONA**

**NUOVO SVINCOLO
DI CARMAGNOLA SUD**

PROGETTO DEFINITIVO

VERIFICA DI ASSOGGETTABILITA' ALLA V.I.A.
 INTEGRAZIONI
 ACQUE SUPERFICIALI E SOTTERRANEE
 PLANIMETRIA ACQUE SUPERFICIALI E POZZI

 spea <small>autostrade</small>	Ingegneria europea	IL PROGETTISTA :				IL DIRETTORE TECNICO :			
		Ing. Giampaolo NEBBIA Ord. Ingg. Roma N. 12028				Ing. Giampaolo NEBBIA Ord. Ingg. Roma N. 12028			

RIFERIMENTO ELABORATO		DIRETTORIO		FILE		DATA:	REVISIONE	
UNITA'	codice commessa	N.Prog.	Fase	serie	n. progressiva bla	rev.	n.	data
PCM57010872PDAM007						SCALA:		
						VARIE		

REDATTO:		CONSULENZA:	Ing. Tiziano BASTANELLO
PROGETTATO:	Ing. Gianluca GALLI	APPROVATO:	Ing. Giampaolo NEBBIA

CAPO COMMESSA Ing. Gianluca GALLI Oli. Roma n. 23243	VISTO DELLA COMMITTENTE  ats <small>AUTOSTRADA TORINO SAVONA S.p.A.</small>
--	---