

**IMPIANTO AGRIVOLTAICO  
SITO NEL COMUNE DI BRINDISI  
IN PROVINCIA DI BRINDISI**

**Procedura di definizione del livello di dettaglio degli  
elaborati progettuali ai fini del procedimento di VIA**  
*(art. 20 del D.Lgs. 152/2006)*

Idea progettuale, modello insediativo e coordinamento generale: AG Advisory S.r.l.

Paesaggio e supervisione generale: CRETA S.r.l.

**Progettisti:**

Progetto agricolo: Dott. Agr. Barnaba Marinosci

Progetto impianto fotovoltaico: Ing. Andrea D'Ovidio

Progetto strutture: Ing. Giovanni Errico

Progetto opere di connessione: Ing. Andrea D'Ovidio

**Contributi specialistici:**

Agronomia: Dott. Agr. Barnaba Marinosci

Archeologia: Dott.ssa Caterina Polito

Clima e P.M.A.: Dott.ssa Elisa Gatto

Fauna: Dott. Giacomo Marzano

Geologia: Geol. Pietro Pepe

Irradiazione: Ing. Luigi Fanelli


Rilievi: Studio Tafuro

Vegetazione e microclima: Dott. Leonardo Beccarisi

Cartella	DEF_PROG_2	Identificatore: <b>PROP02</b>	<b>Tavola di inquadramento preliminare aree idonee</b>
Descrizione	Tavola di inquadramento preliminare delle aree idonee		
Nome del file:	PROPO2.pdf	Tipologia	Scala
		Documento	1:5.000

Spazio riservato agli Enti:

Rev.	Data	Descrizione
00	04.07.2024	Prima emissione
01		
02		

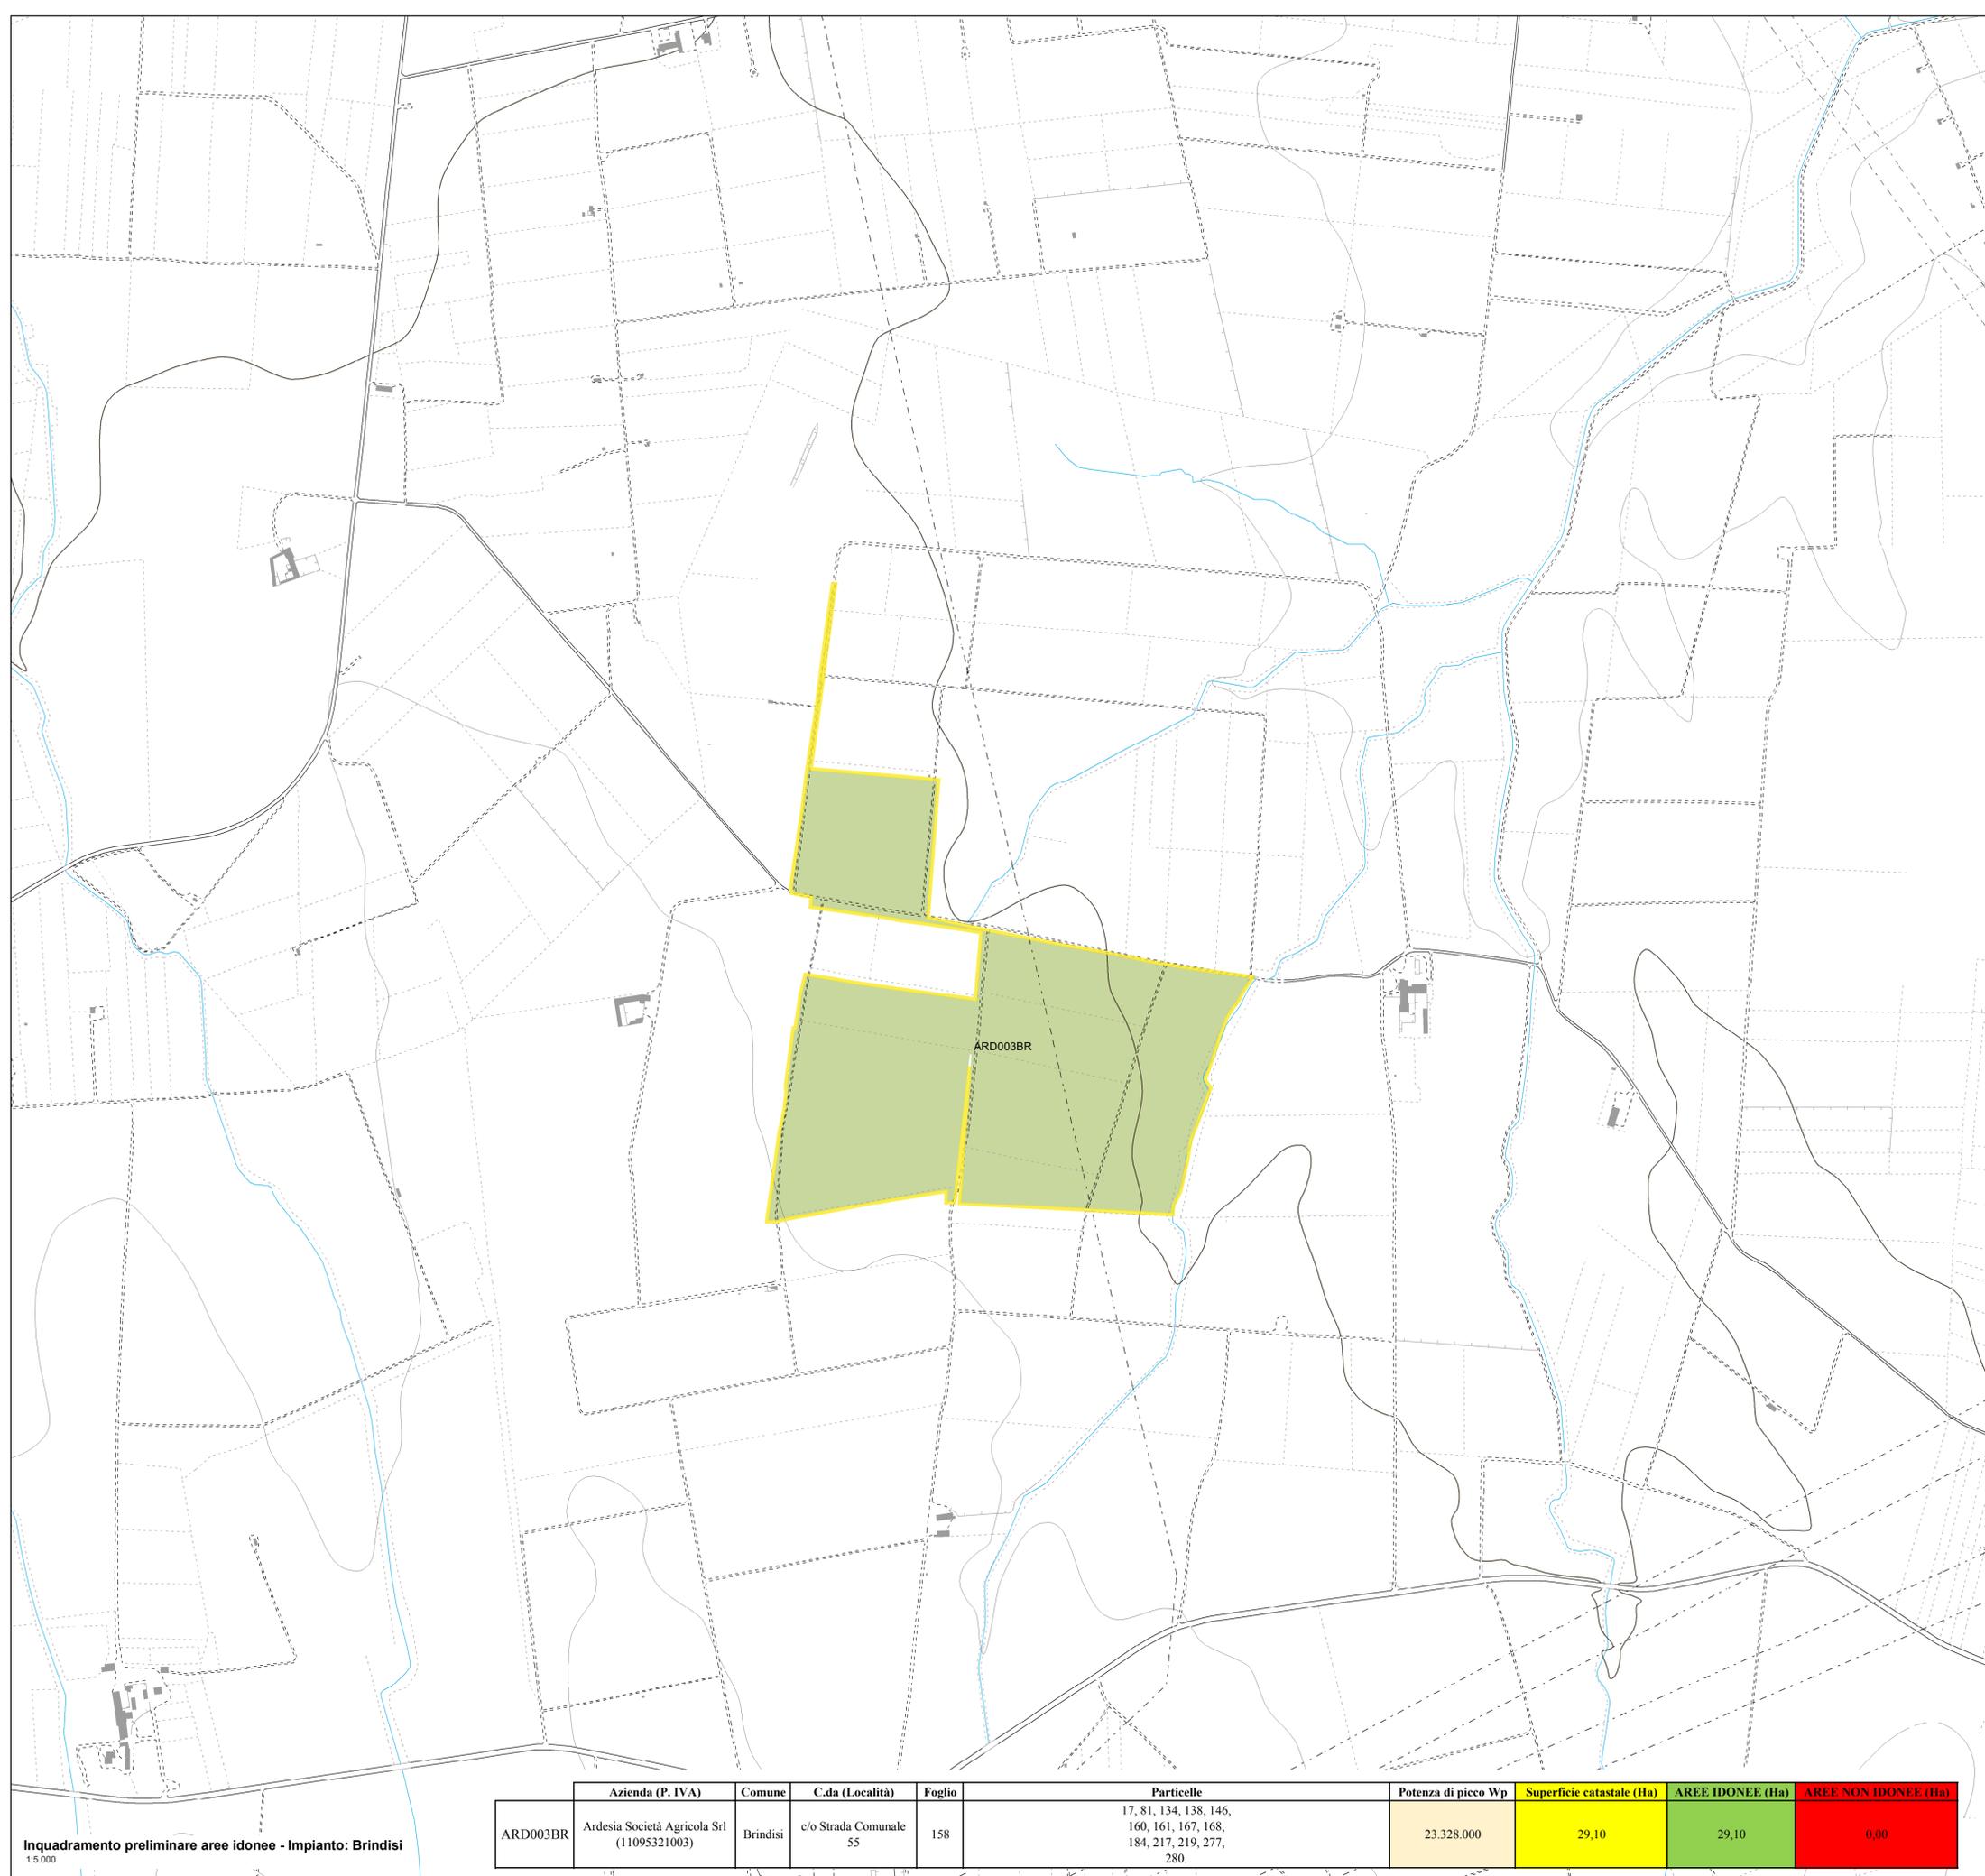


Inquadramento preliminare aree idonee - Impianto: Brindisi  
1:5.000

Azienda (P. IVA)	Comune	C.da (Località)	Foglio	Particelle	Potenza di picco Wp	Superficie catastale (Ha)	AREE IDONEE (Ha)	AREE NON IDONEE (Ha)	
ARD003BR	Ardesia Società Agricola Srl (11095321003)	Brindisi	c/o Strada Comunale 55	158	17, 81, 134, 138, 146, 160, 161, 167, 168, 184, 217, 219, 277, 280.	23.328.000	29,10	29,10	0,00

**Legenda**

- Superficie catastale
- Area idonea all'inserimento di tracker
- Area non idonea all'inserimento di tracker

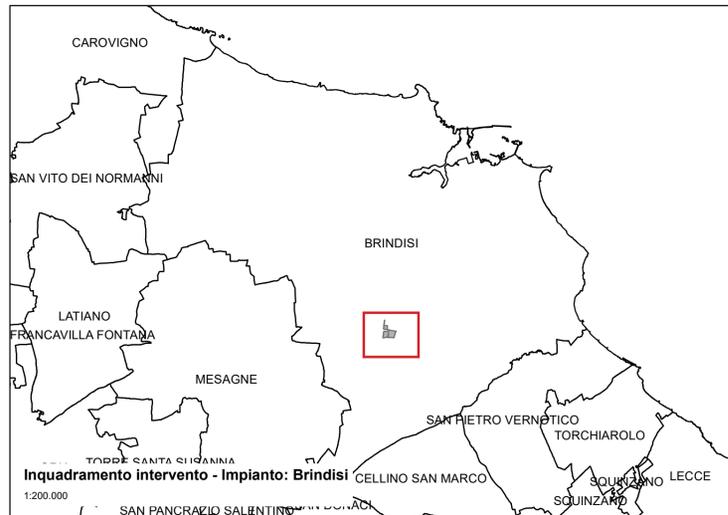

Inquadramento intervento - Impianto: Brindisi  
1:200.000