
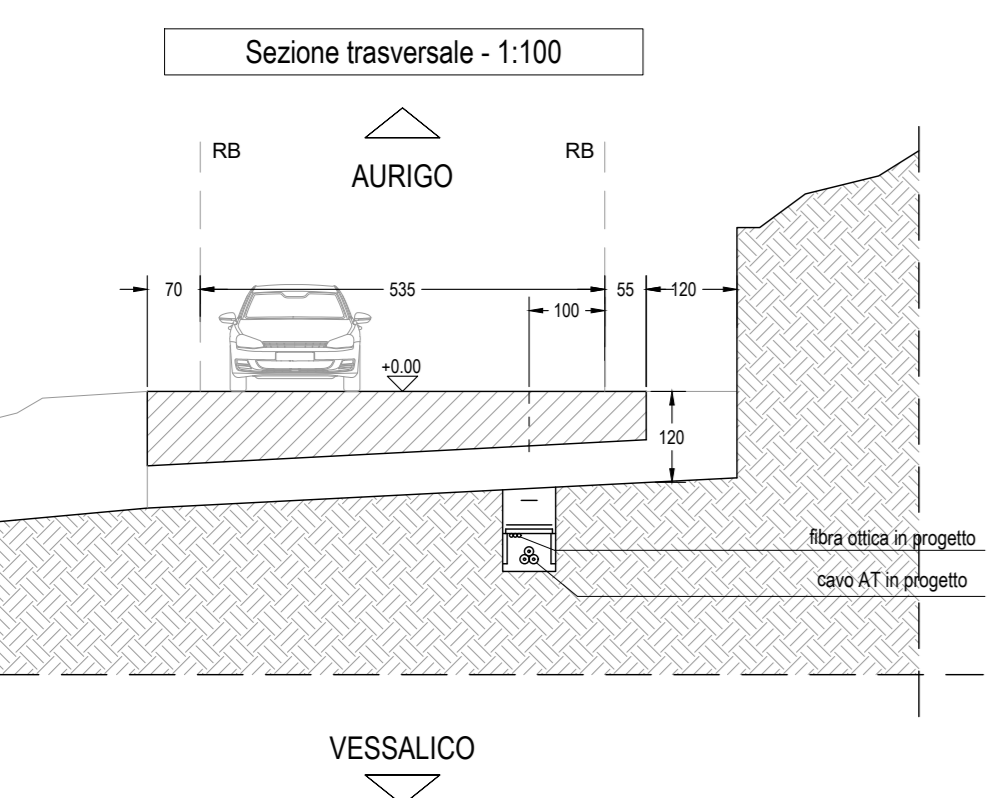


LEGENDA SIMBOLOGIA
rappresentazione fuori scala



	CADITOIA DI SCARICO ACQUE BIANCHE
	POZZETTO GAS
	POZZETTO SOTTOSERVIZI VARI
	PRESENZA DI ASFALTO DA ISPEZIONE SOTTOSERVIZI
	PRESENZA DI CONTATORE
	PRESENZA DI CONTATORE GAS LATO STRADA
	CANALETTA DI SCOLO
	PRESENZA DI ASFALTO DA CHIUSURA SCAVO SOTTOSERVIZI
	PRESENZA O POSSIBILE PRESENZA DI ATTRAVERSAMENTO IDRICO
	PRESENZA DI ATTRAVERSAMENTO (in alcuni punti non visibile)
	CHILOMETRICA PERCORSO LINEA SCAVO
	NUMERO E POSIZIONE SEZIONE STRADALE
	POZZETTO PER RACCORDO E CURVATURA TUBAZIONI DIAM. 140 CM.

NOTA:
SARA' CURA DETTA DITTA APPALTRICE EFFETTUARE RICOGNIZIONE
PUNTUALE A MEZZO DI GEOSCANNER SU TUTTO IL PERCORSO, AL FINE DI
VERIFICARE LA PRESENZA DI EVENTUALI ALTRI ATTRAVERSAMENTI NON VISIBILI
AL MOMENTO DELLA REDAZIONE DEL PRESENTE DOCUMENTO




SEZIONE STRADALE 87
ATTRAVERSAMENTO 110

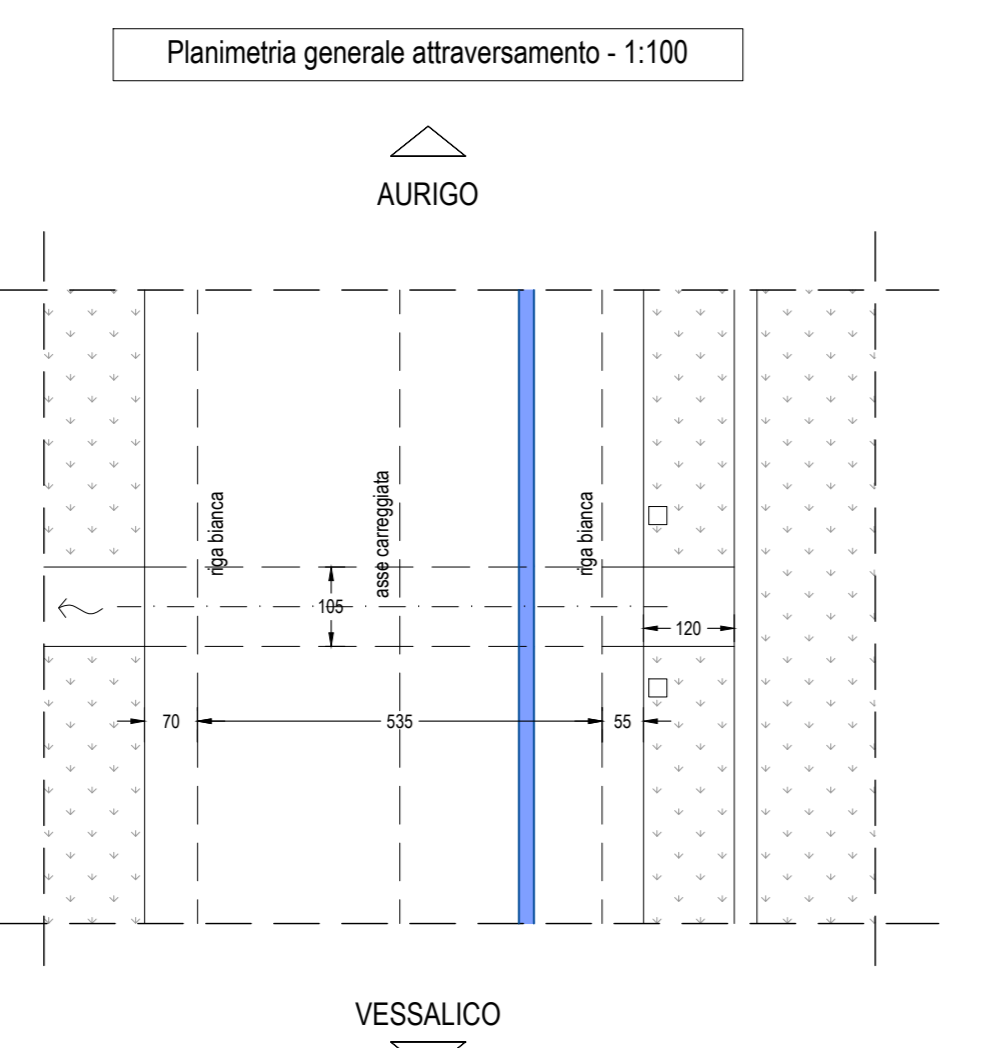




SEZIONE STRADALE 88
ATTRAVERSAMENTO 111

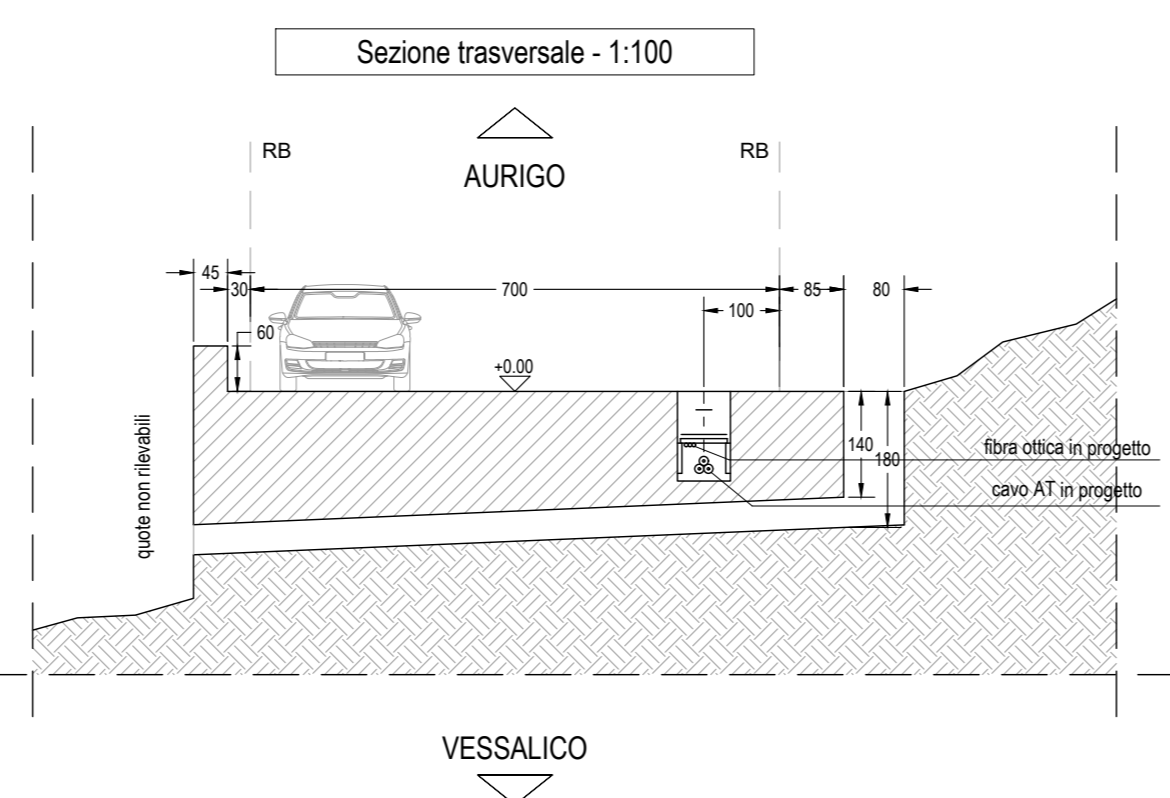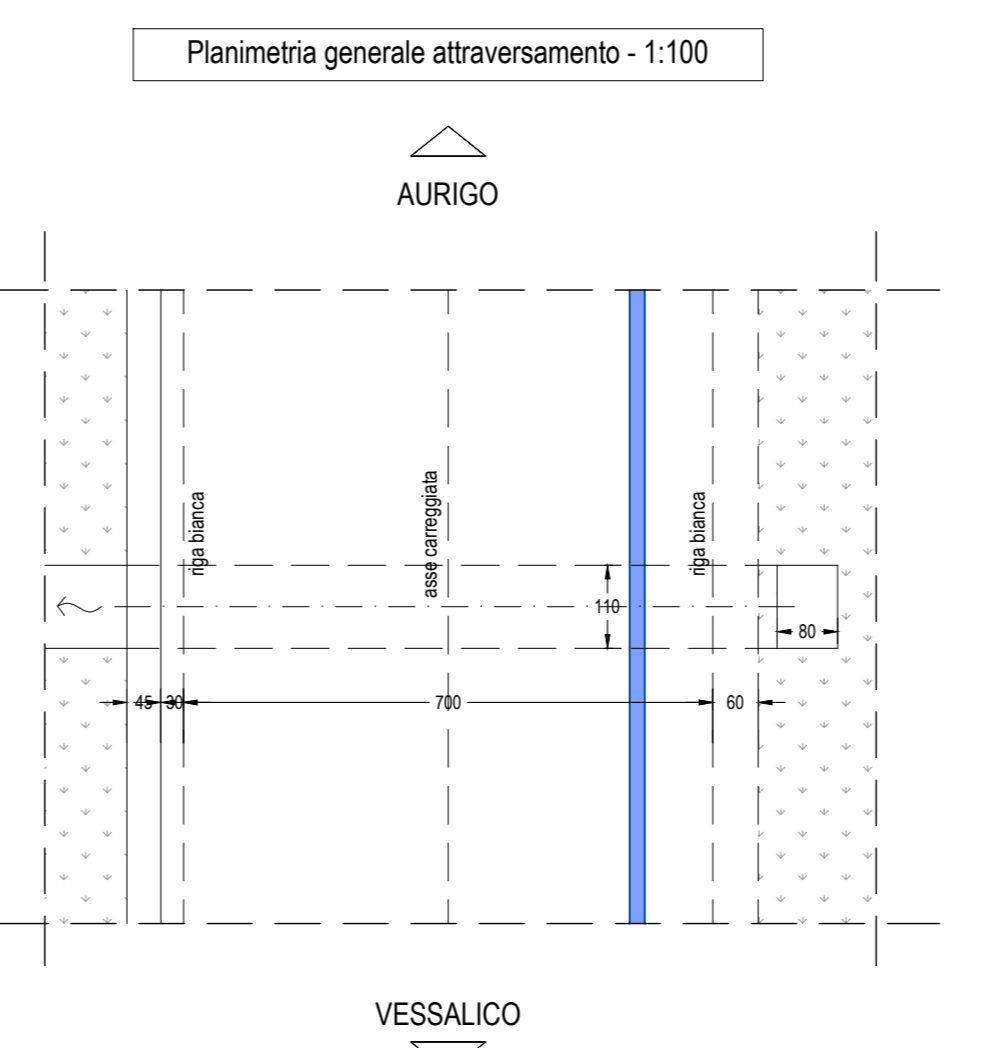

SEZIONE STRADALE 89
ATTRAVERSAMENTO 112

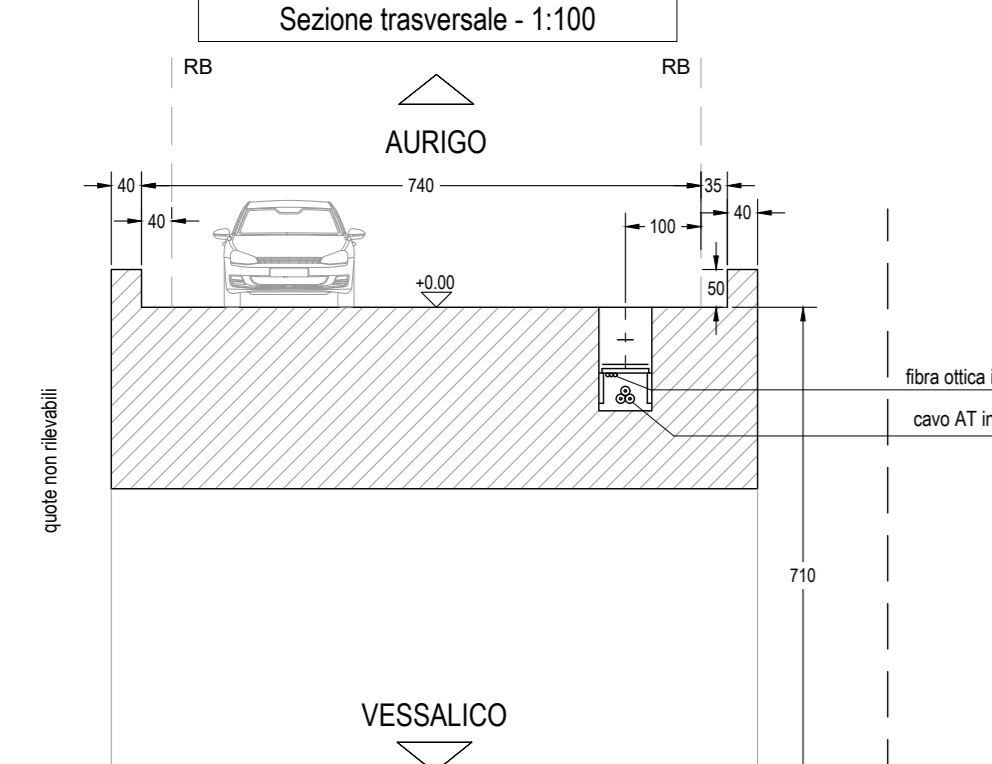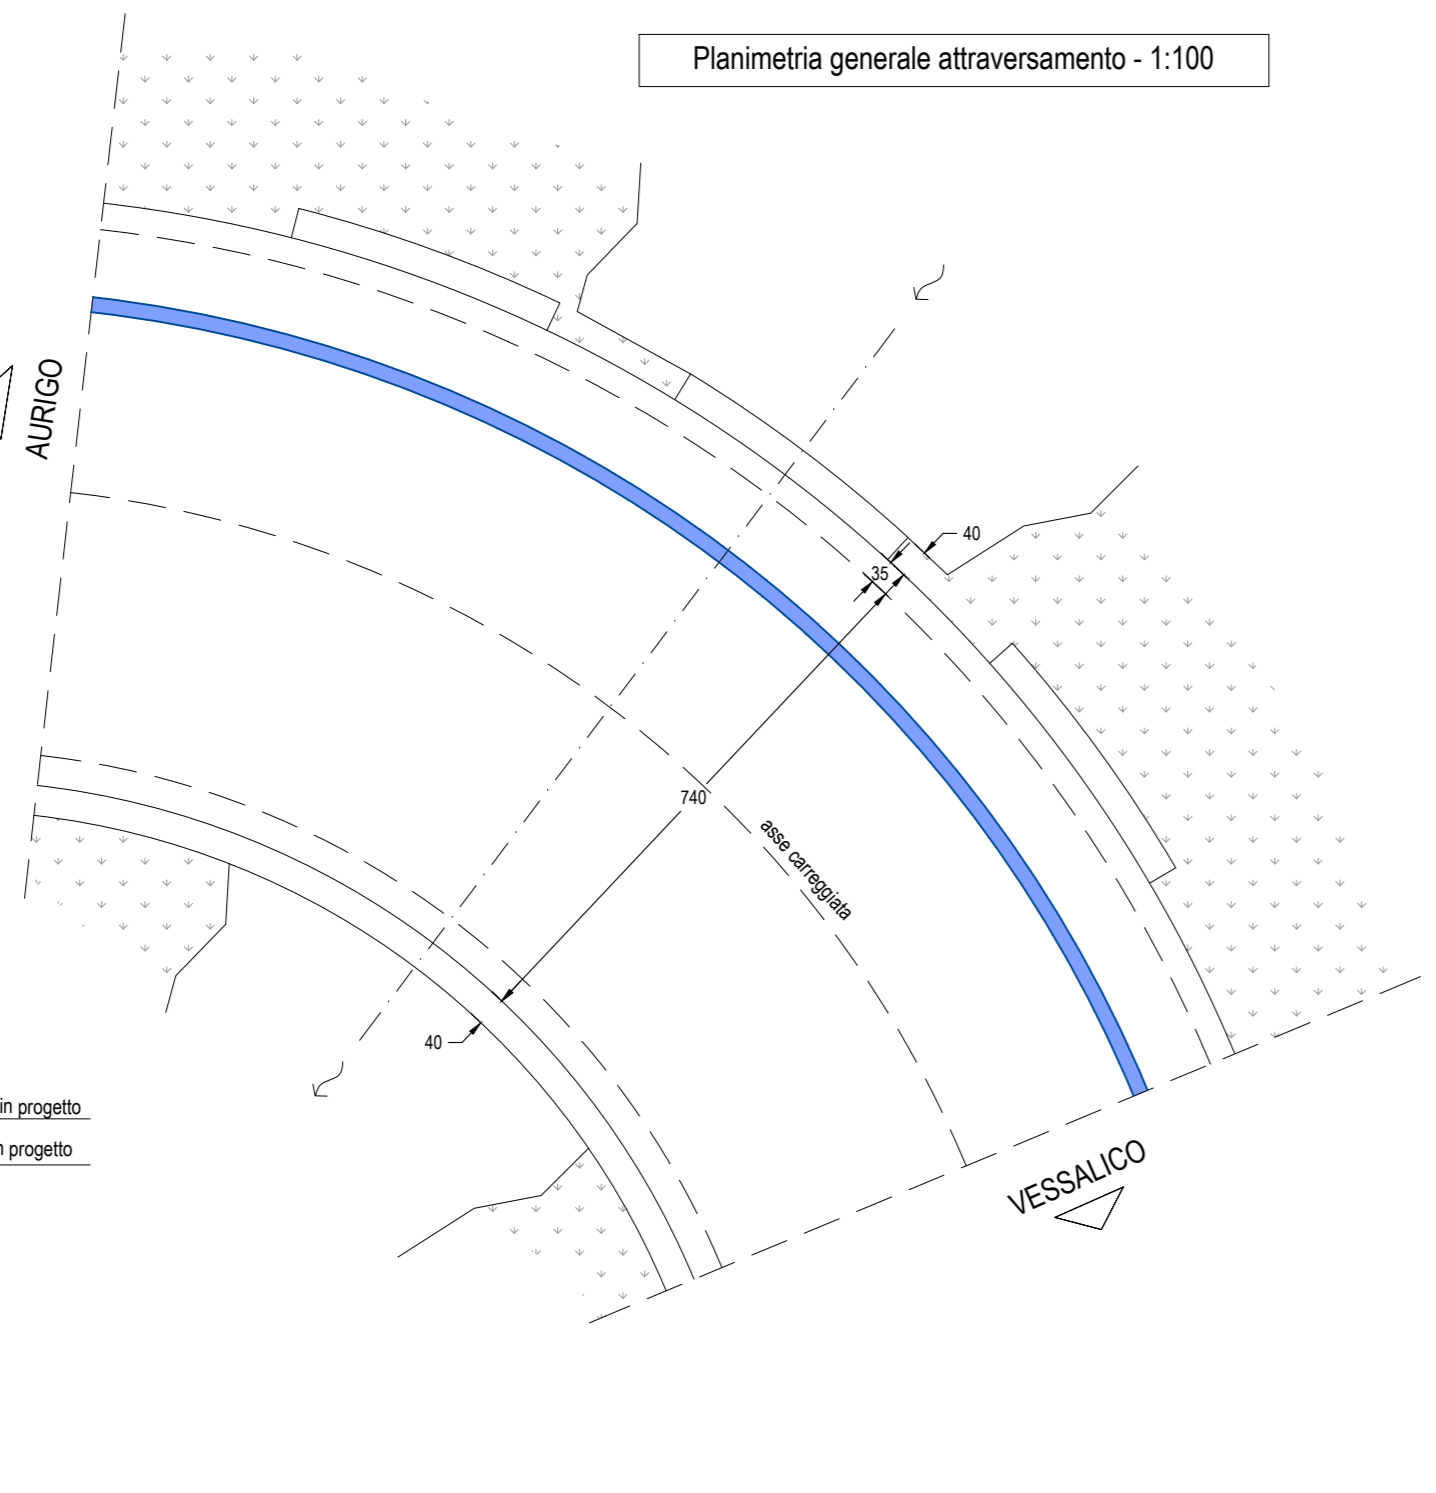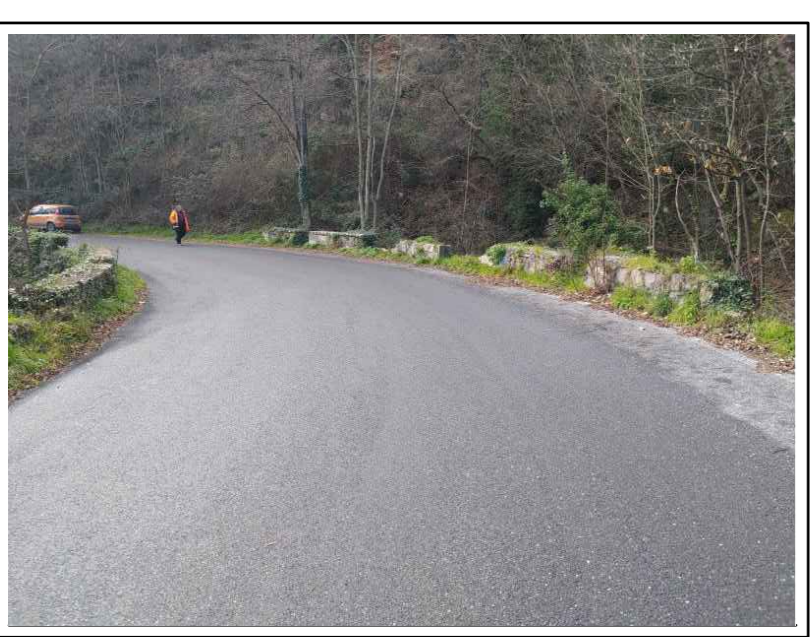

SEZIONE STRADALE 90
ATTRAVERSAMENTO 113

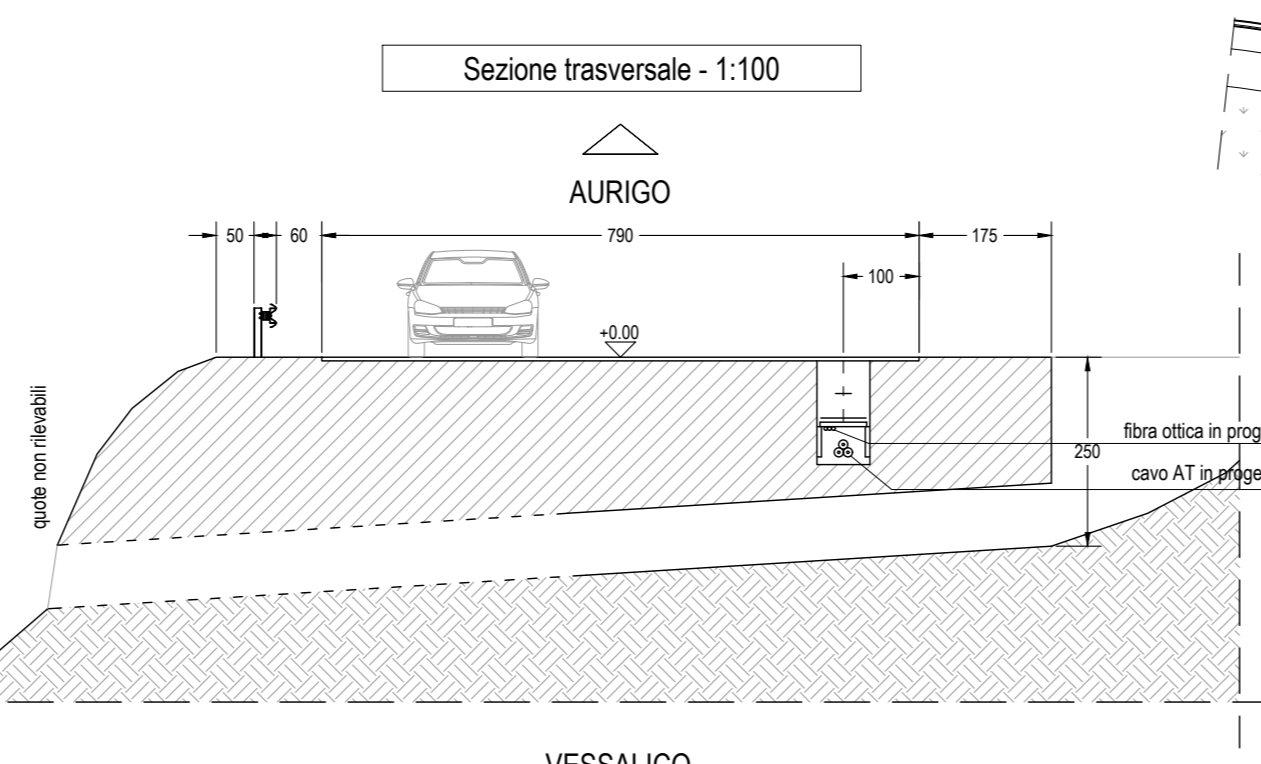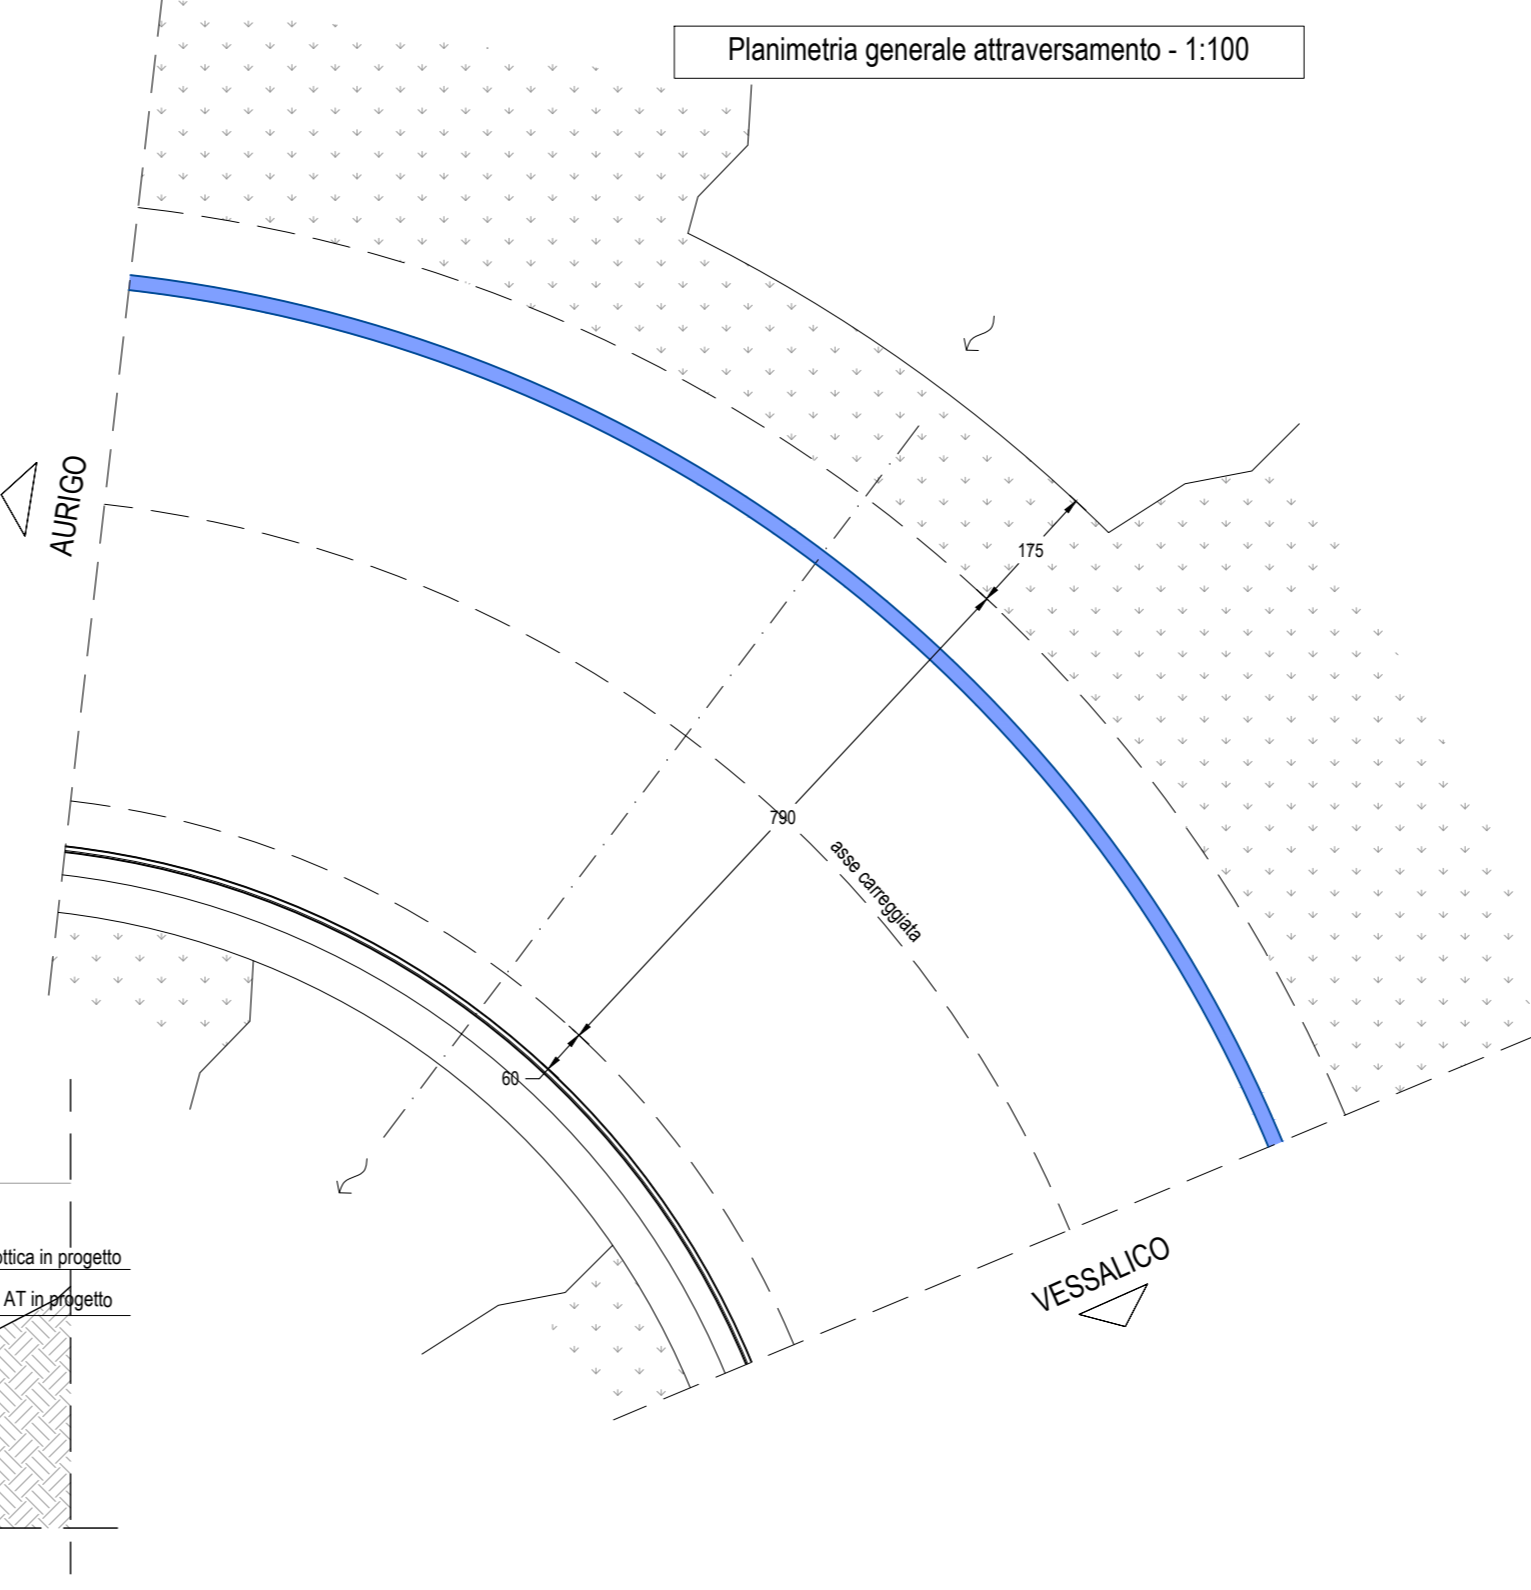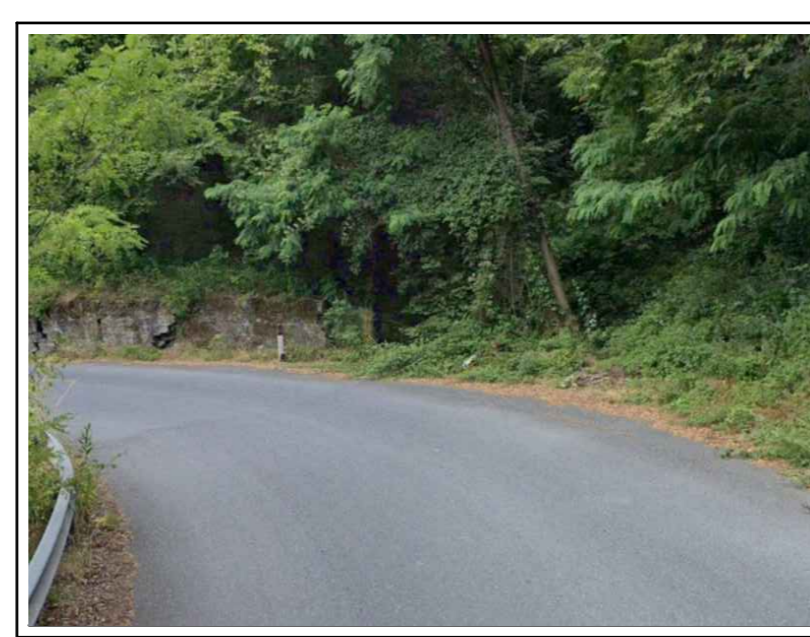

**PARCO EOLICO
IMPERIA MONTI MORO,
GUARDIABELLA**

Il Committente: Sede Legale: via Aldo Moro n. 28
25043, Breno (BS)
P.IVA e C.F. 04324170986

Oggetto: **CONNESSIONE DI RETE**
Titolo: **COLLEGAMENTO ELETTRICO TRACCIATO DA SOTTOSTAZIONE TERNA A TURBINE PLANIMETRIA DI INTERVENTO 30**
Il Progettista:

Data	Emis.	Aggiornamento	Data	Contr.	Data	Aut.	SCALA 1:v
02/2023	PO	Emissione	02/2023	SMB	02/2023	SMB	FORMATO A0
							FEBBRAIO 2023

Commissa	Tip. Impianto	Fase Progetto	Disciplina	Tip. Dos.	Titolo	N. Esib.	REV
22109	EO	C	EL	D	01	0035	A

PROGETTAZIONE EDILE, AMBIENTALE, STRUTTURALE ED IMPIANTISTICA A CURA DI:
I Tecnici: **BAUTEL S.R.L.**
Coord. gruppo di progettazione: Ing. Silvio Mario Bauducco
Collaboratori: Geom. Benzoni Manuel, Per. Ind. Biasin Emanuele, Ing. Occhiuto Fracice, Arch. Ostino Paolo, Arch. Pelloni Martina
Sede Amministrativa via Marconi, 23 10024 Moncalieri (TO) tel 011 6052113 - 011 6050915 email: amministrazione@bautel.it
Sede operativa Torino - via Marconi, 23 10024 Moncalieri (TO)
Sede operativa Genova - via Banderelli, 24 16121 Genova (GE)

TUTTI I DIRITTI SONO RISERVATI. Questo documento è di proprietà esclusiva del progettista in cui sono indicati tutti i nomi e cognomi. Pertanto questo documento non può essere copiato, riprodotto, comunicato o divulgato ad altri usi o in qualsiasi maniera, senza autorizzazione scritta dallo stesso progettista.